


EN 1176

02.04.2012

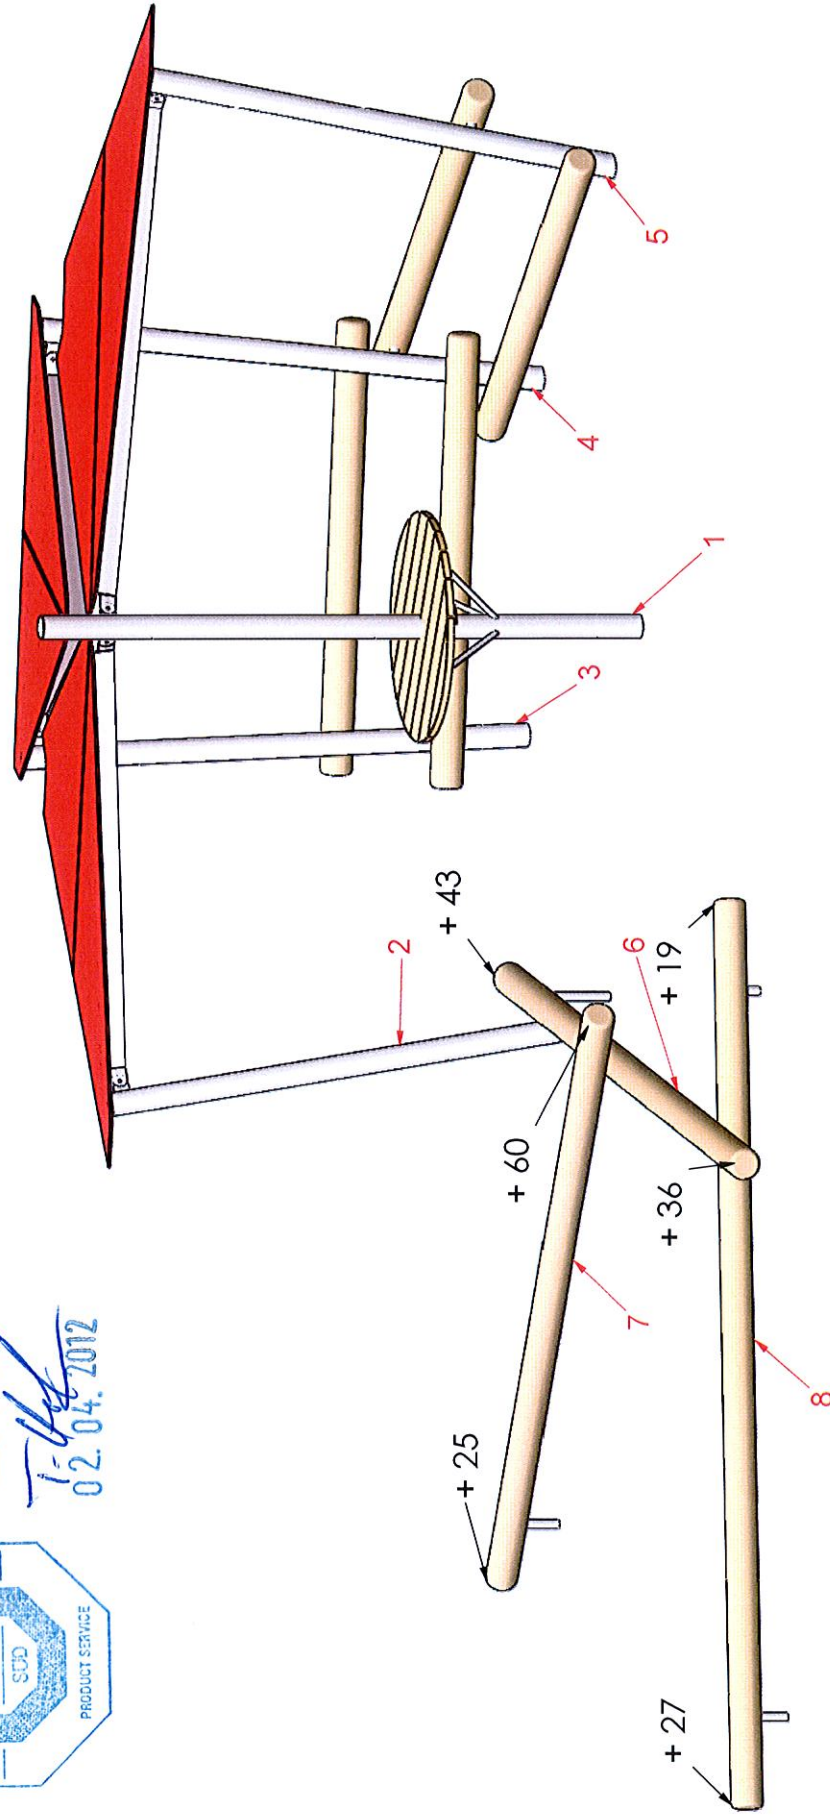

Blatt: 1/3


Datum: 21.03.2012

Bearbeiter: Steffen Miksch

Jugendtreff 6
Best.-Nr.: 4.0316-E


Spiel-Bau GmbH
Alte Weinberge 21 - 14776 Brandenburg / Havel
Tel.: 03381 / 26 14 0 - Fax.: 03381 / 26 14 18

Achtung, nicht regendicht!

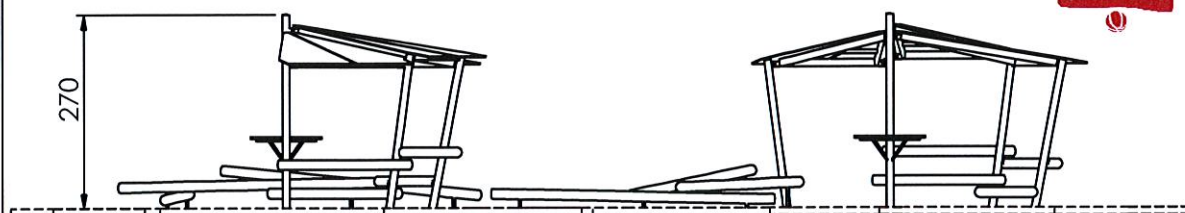

- maximale freie Fallhöhe:
< 100 cm


- empfohlener Untergrund:
mindestens Oberboden !

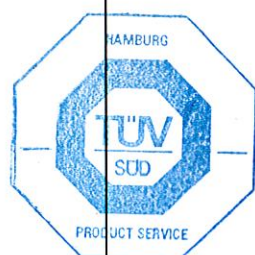


7 13 003 870

EN 1176

02.04.2012

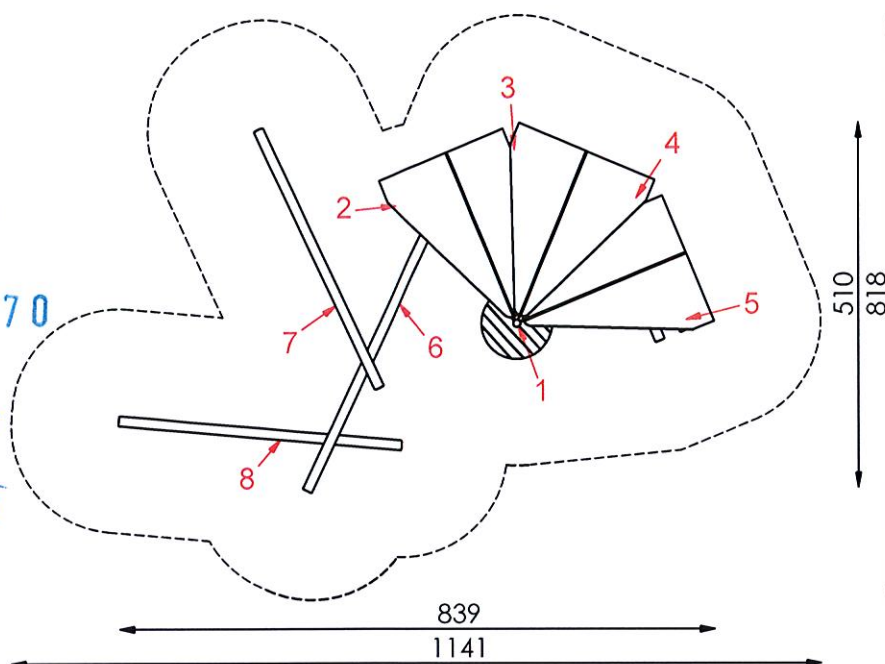

M 1:100

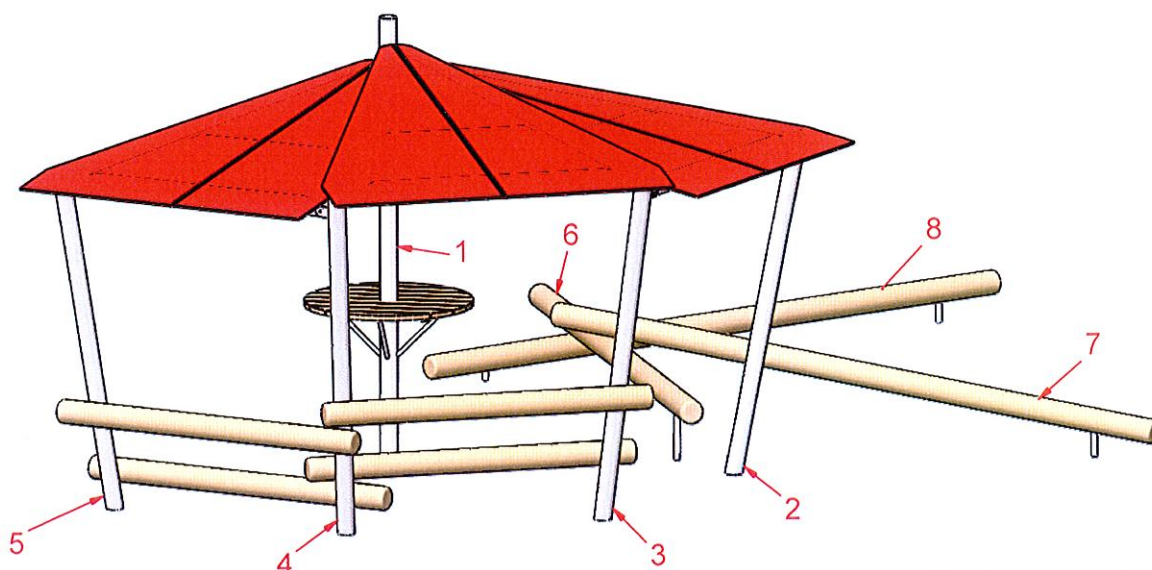

MONTAGEZEICHNUNG


Bearbeiter: Steffen Miksch

Datum: 21.03.2012

Blatt: 2/3

Spiel-Bau GmbH
Alte Weinberge 21 - 14776 Brandenburg / Havel
Tel.: 03381 / 26 14 0 - Fax.: 03381 / 26 14 18

Jugendtreff 6
Best.-Nr.: 4.0316-E

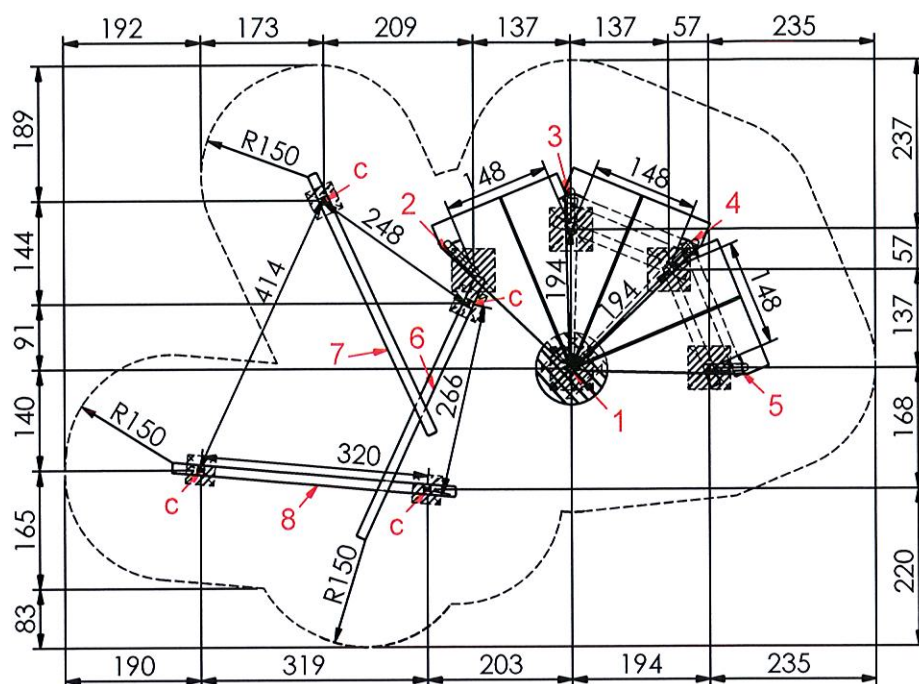

M 1:100

Fundamentierung: Ortbeton C25/30

- Pfosten 1 bis 5:
je 60x60x40 cm siehe Detail a1-E)

- Balancierbalken 6,7 und 8:
je 40x40x40 cm siehe Detail c)

Fundamentdetail Kletterstange/ Erdanker c)


M 1:25

Spielebene
am Pfosten markiert

Fallschutz

Untergrund

Ortbeton C25/30
40 x 40 x 40 cm

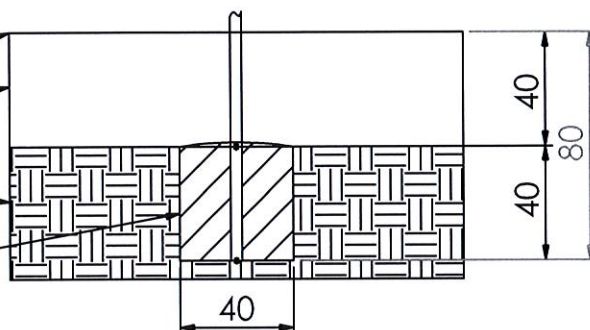

Fundamentdetail Pfosten a1-E)


M 1:25

Spielebene
am Pfosten markiert

Fallschutz

Untergrund

Ortbeton C25/30
60 x 60 x 40 cm

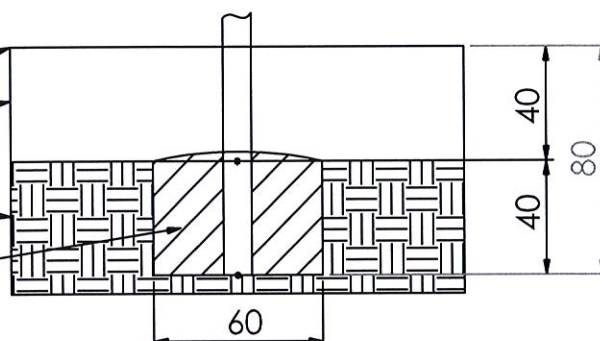

MONTAGEZEICHNUNG

Bearbeiter: Steffen Miksch


Datum: 21.03.2012

Blatt: 3/3

Spiel-Bau GmbH
Alte Weinberge 21 - 14776 Brandenburg / Havel
Tel.: 03381 / 26 14 0 - Fax.: 03381 / 26 14 18

Jugendtreff 6
Best.-Nr.: 4.0316-E

7 13 003870

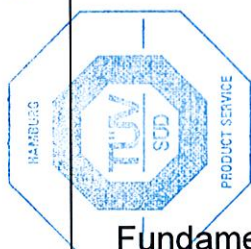

EN 1177
02.04.2012