
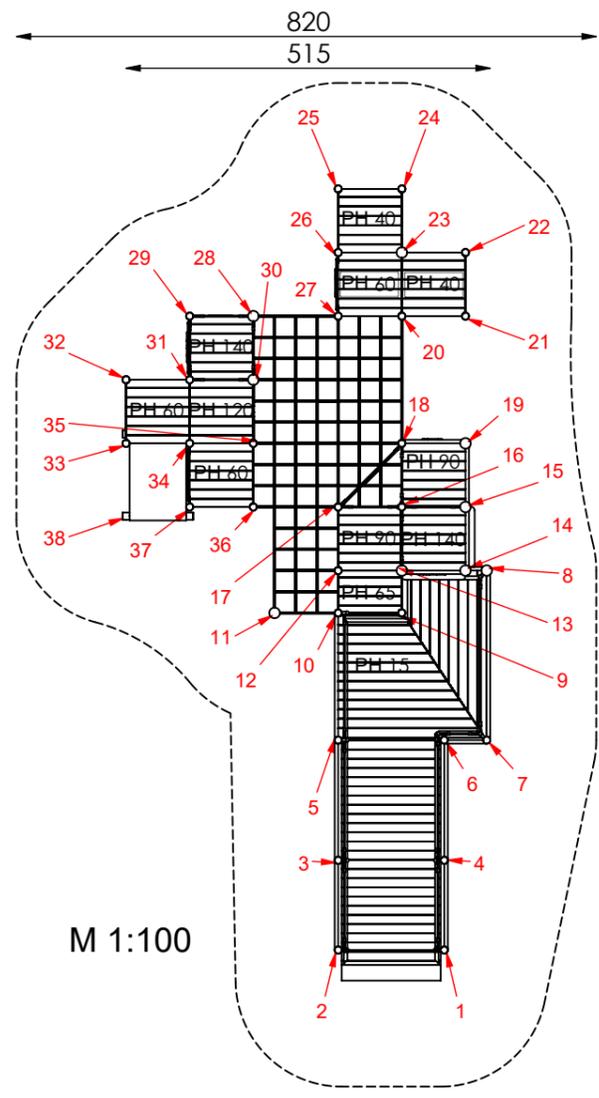
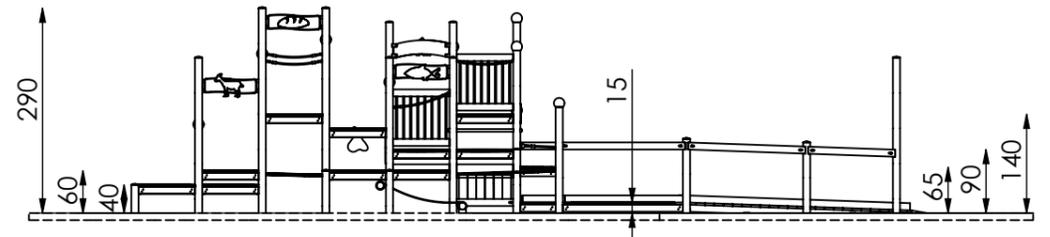


<b>MONTAGEZEICHNUNG</b>	Bearbeiter: Hector Roca	Datum: 23.09.2016	Blatt: 1/4
Spiel-Bau GmbH Alte Weinberge 21 - 14776 Brandenburg / Havel Tel.: 03381 / 26 14 0 - Fax.: 03381 / 26 14 18	<b>Marktplatz-Weißensee-III</b> Best.-Nr.: 2S-160829-41		


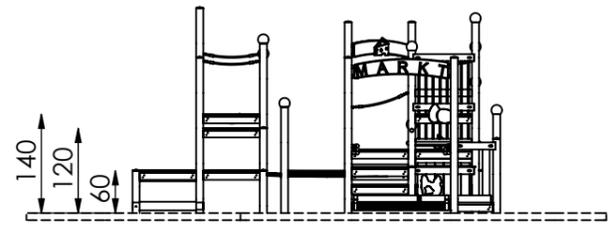


Pulverbeschichtung je Standpfosten  
in RAL Farbe 1011 "Braunbeige"

Lackierung alle Kugel  
in RAL Farbe 1004 "Goldgelb"

- maximale freie Fallhöhe: 140 cm

- empfohlener Untergrund:  
- Deutschland: mindestens Rasen  
- Europa: 40 cm Fallschutzkies 2/8 mm  
Grobsand, Holzfasern oder  
Kunststoffe mit HIC- Prüfung

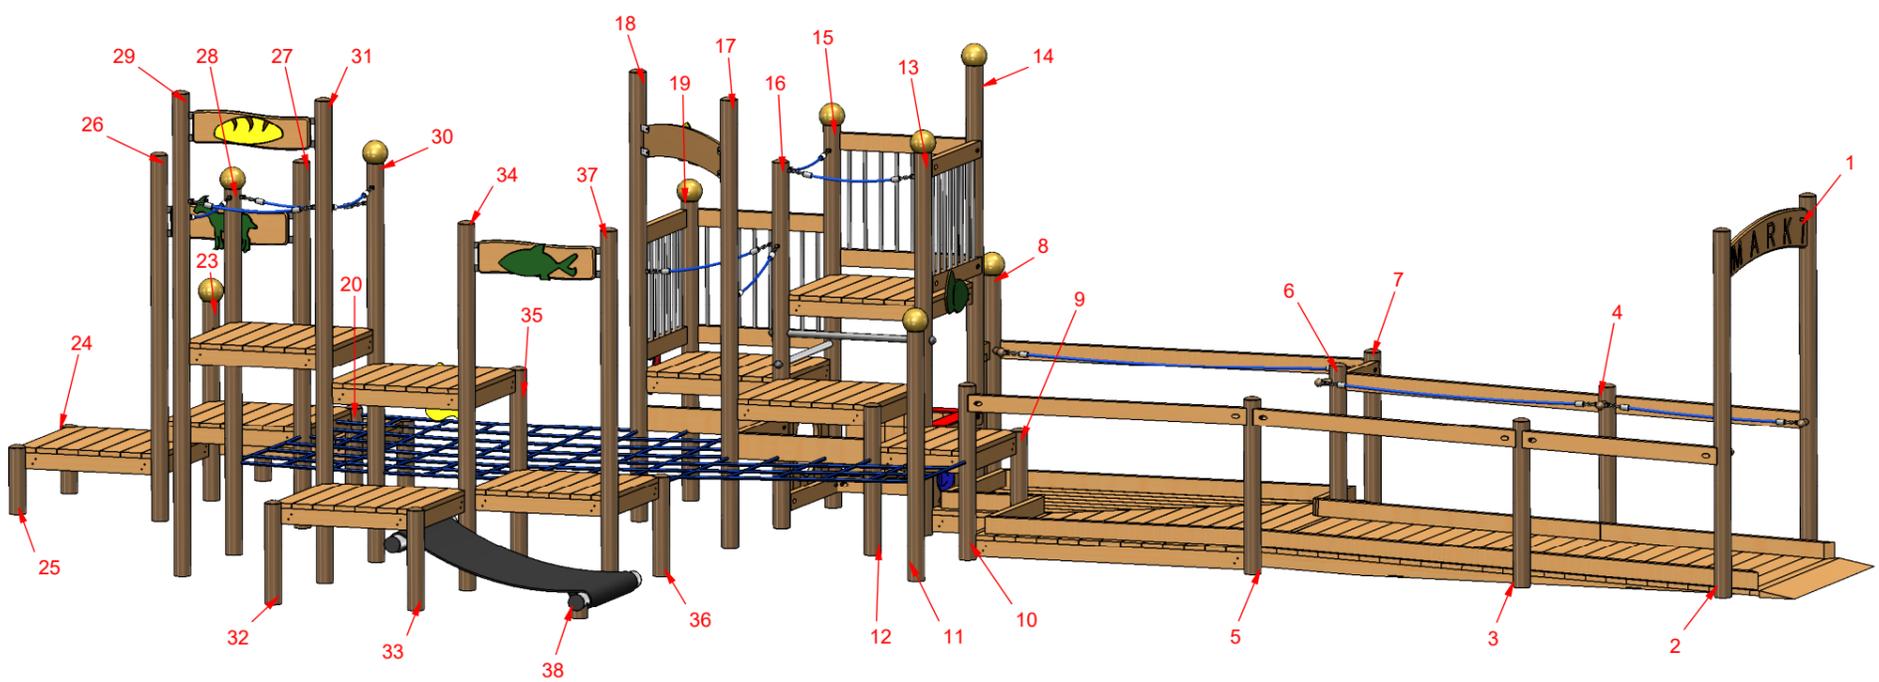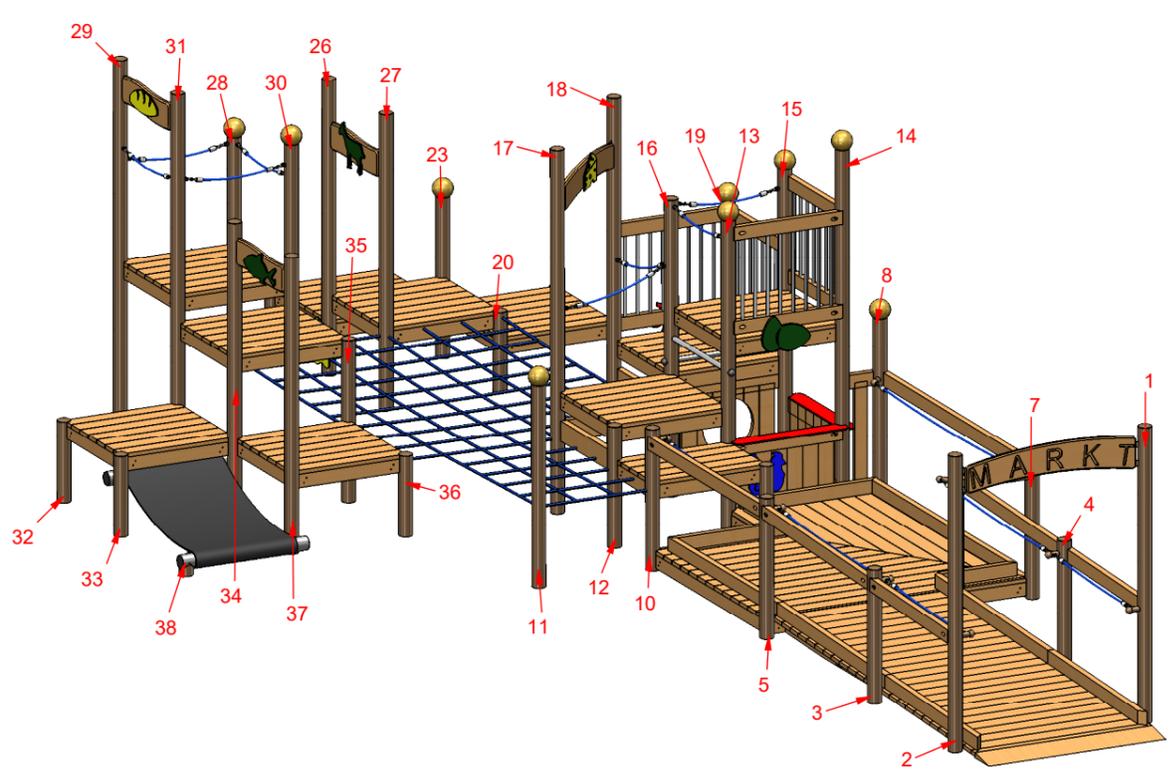

**MONTAGEZEICHNUNG**


Bearbeiter: Hector Roca

Datum: 23.09.2016

Blatt: 2/4


Spiel-Bau GmbH  
Alte Weinberge 21 - D-14776 Brandenburg / Havel  
Tel.: 03381 / 26 14 0 - Fax.: 03381 / 26 14 18

Marktplatz-Weißensee-III  
Best.-Nr.: 2S-160829-41

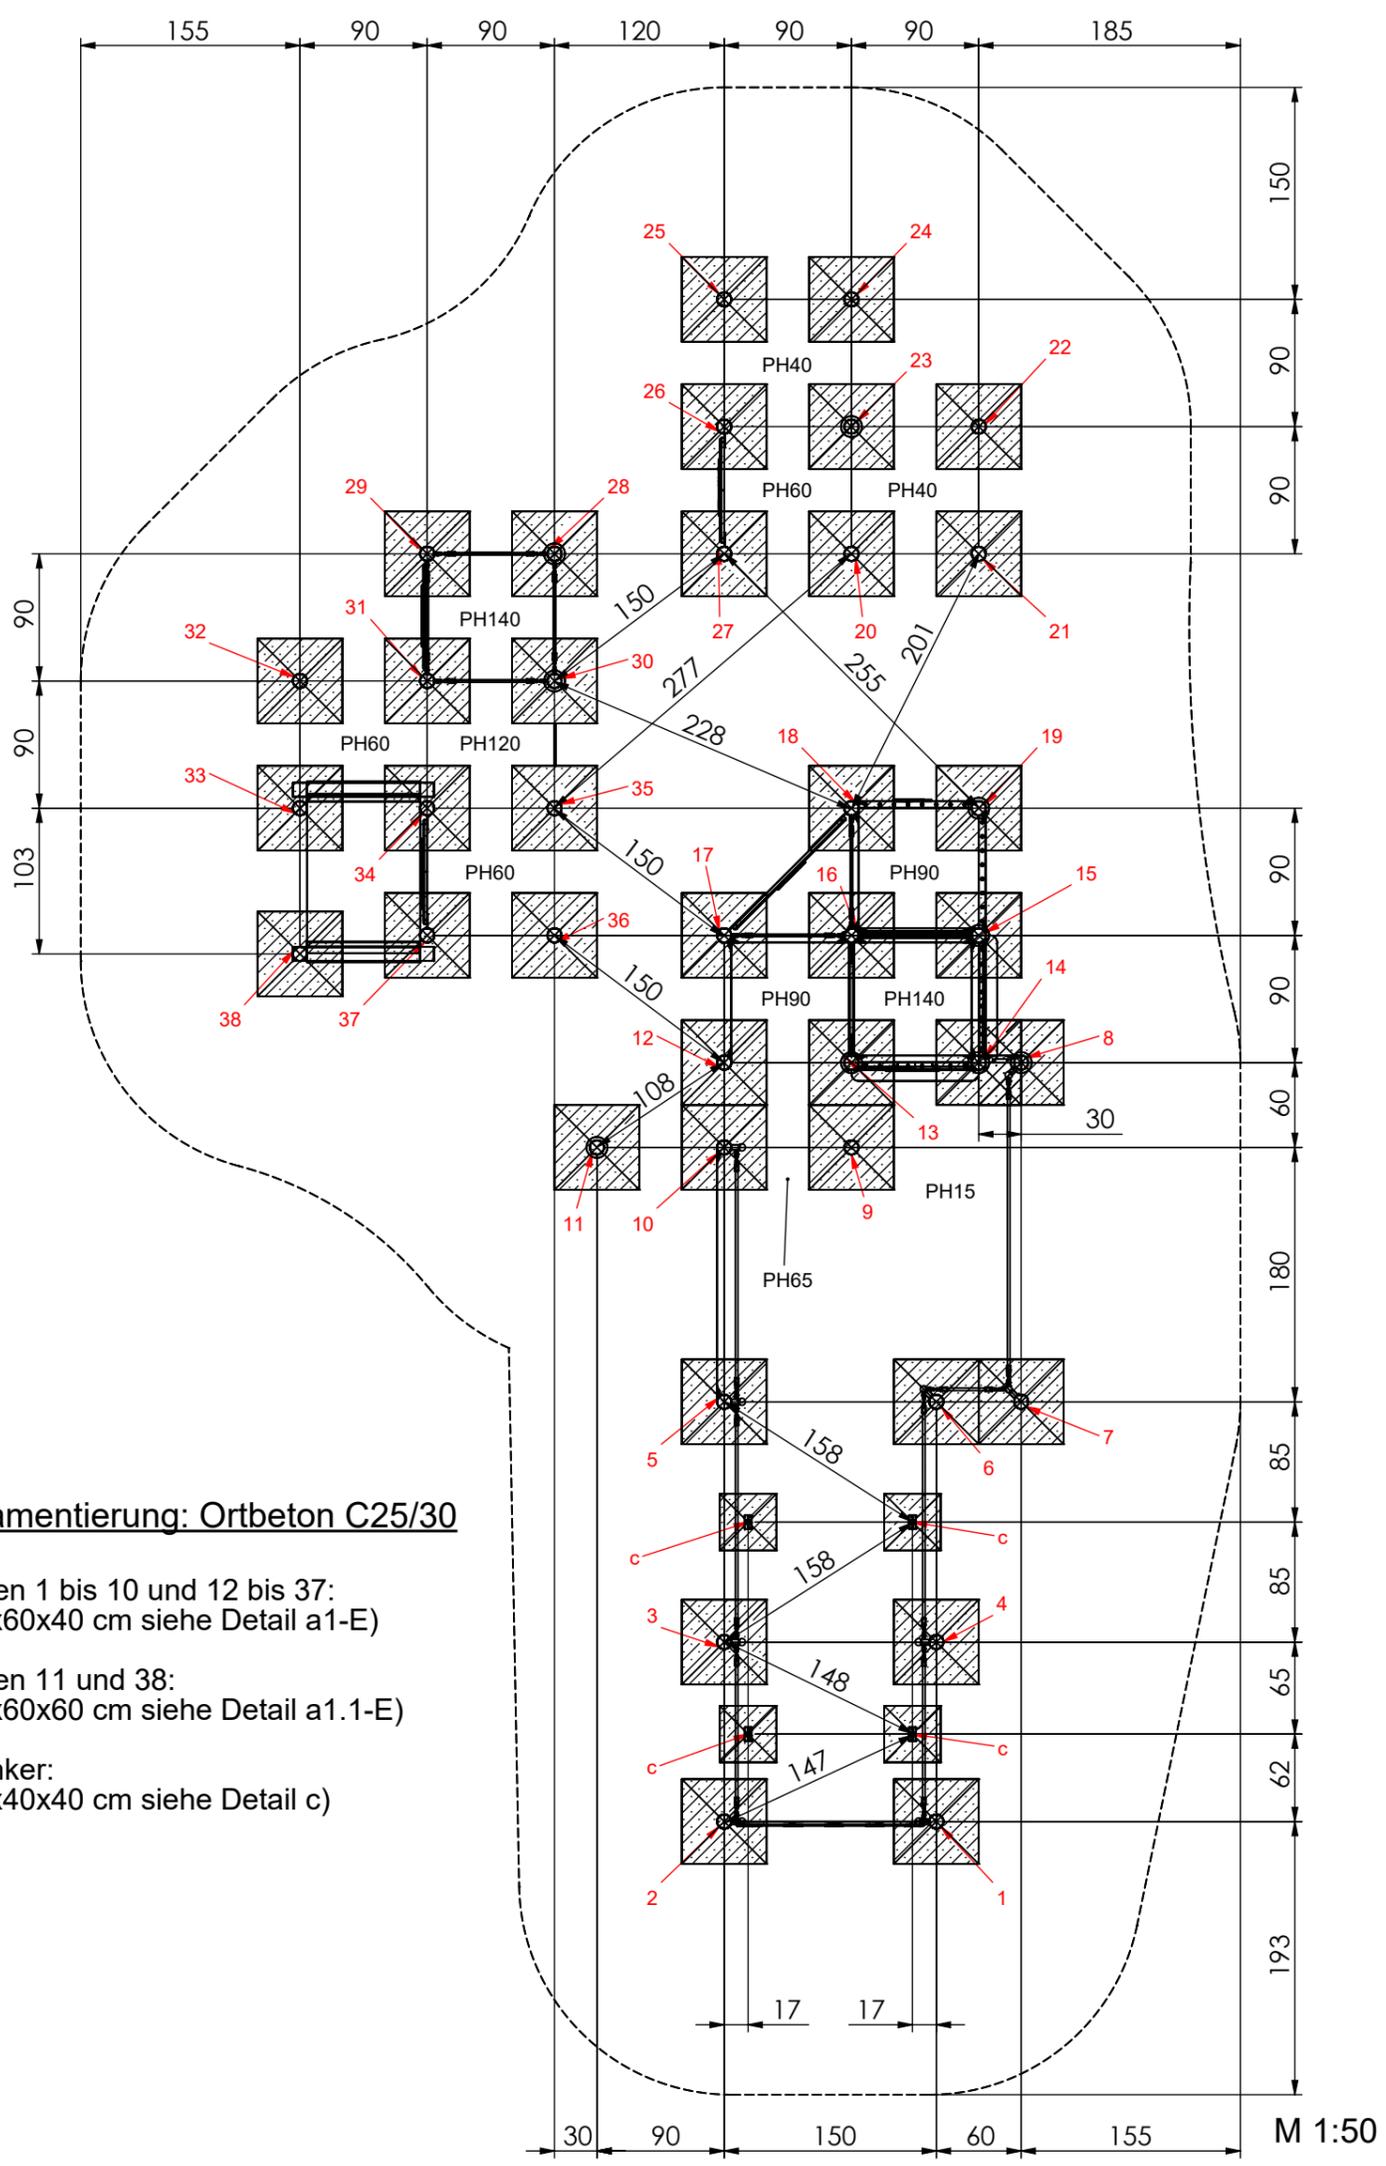

**Fundamentierung: Ortbeton C25/30**

- Pfosten 1 bis 10 und 12 bis 37:  
je 60x60x40 cm siehe Detail a1-E)
- Pfosten 11 und 38:  
je 60x60x60 cm siehe Detail a1.1-E)
- Erdanker:  
je 40x40x40 cm siehe Detail c)

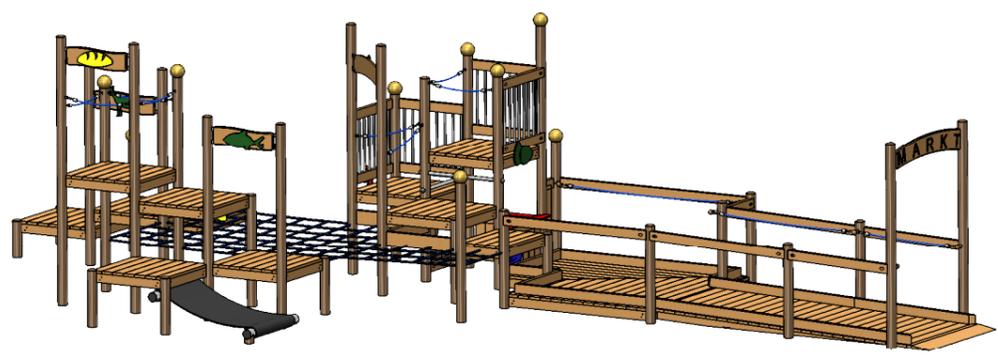


<p><b>MONTAGEZEICHNUNG</b></p>	<p>Bearbeiter: Hector Roca</p>	<p>Datum: 23.09.2016</p>	<p>Blatt: 3/4</p>
<p>Spiel-Bau GmbH Alte Weinberge 21 - D-14776 Brandenburg / Havel Tel.: 03381 / 26 14 0 - Fax.: 03381 / 26 14 18</p>	<p><b>Marktplatz-Weißensee-III</b> Best.-Nr.: 2S-160829-41</p>		




### Fundamentdetail Pfosten a1-E)

M 1:25

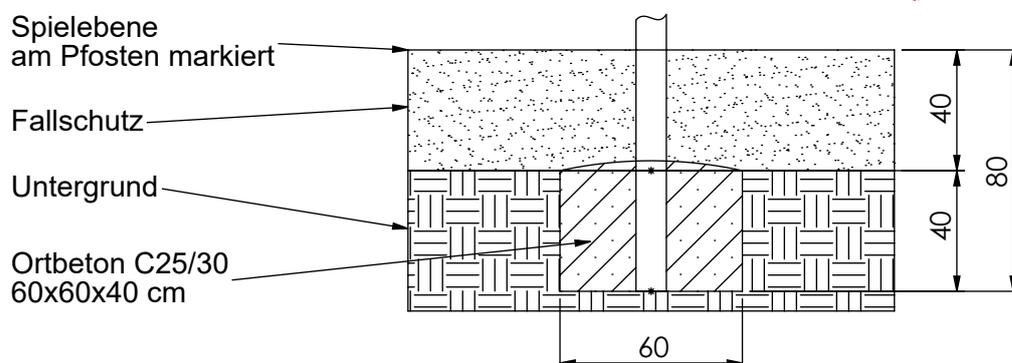


### Fundamentdetail Kletterstange/ Erdanker c)

M 1:25

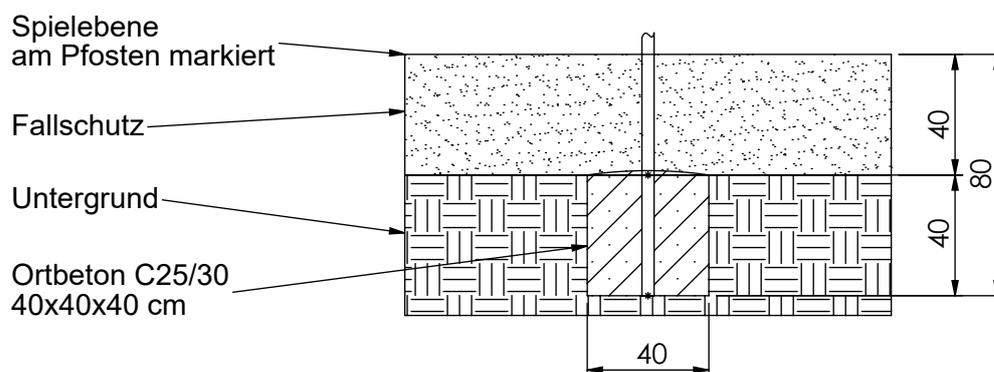

### Fundamentdetail Pfosten a1.1-E)

M 1:25

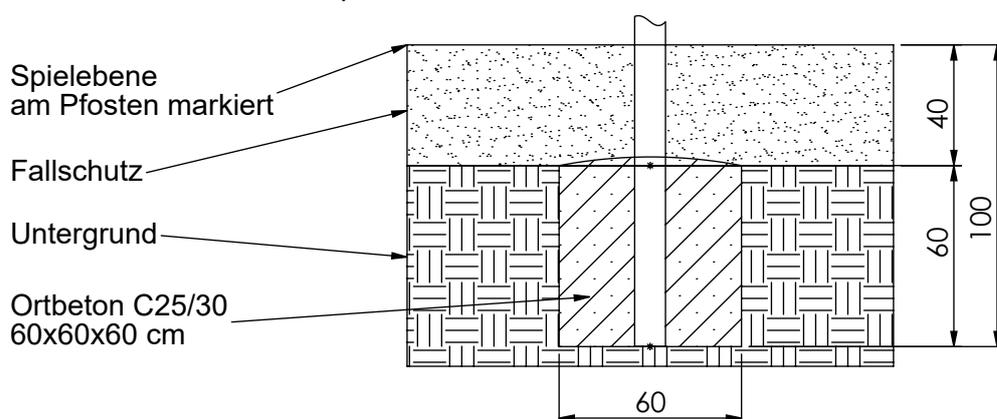

#### MONTAGEZEICHNUNG

Bearbeiter: Hector Roca

Datum: 23.09.2016

Blatt: 4/4

**Spiel-Bau GmbH**  
Alte Weinberge 21 - D-14776 Brandenburg / Havel  
Tel.: 03381 / 26 14 0 - Fax.: 03381 / 26 14 18

**Marktplatz-Weißensee-III**  
Best.-Nr.: 2S-160829-41