




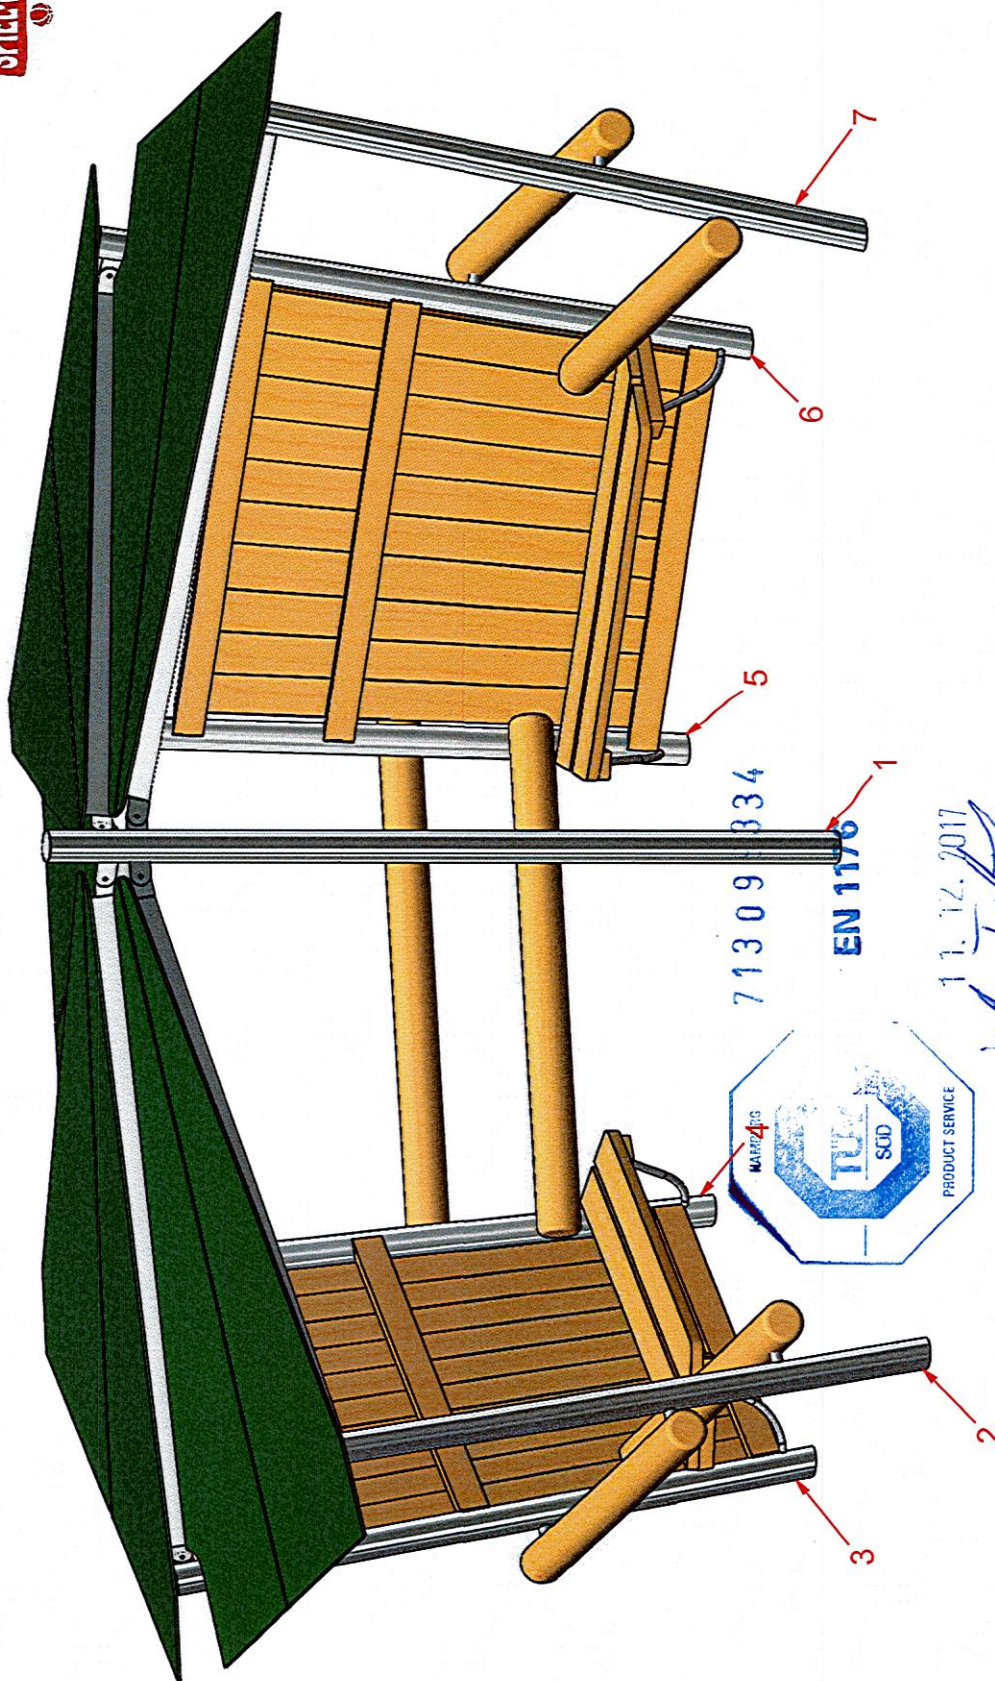

MONTAGEZEICHNUNG	Bearbeiter: Christoph Meier	Datum: 07.12.2017	Blatt: 1/3
Spiel-Bau GmbH Alte Weinberge 21 - 14776 Brandenburg / Havel Tel.: 03381 / 26 14 0 - Fax.: 03381 / 26 14 18	Sonnendach 5 Best.-Nr.: 4.0169-E		

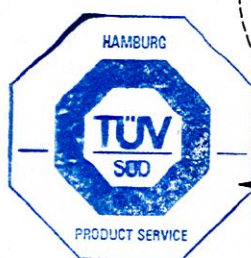

- maximale freie Fallhöhe:
100 cm
- empfohlener Untergrund:
mindestens Oberboden !

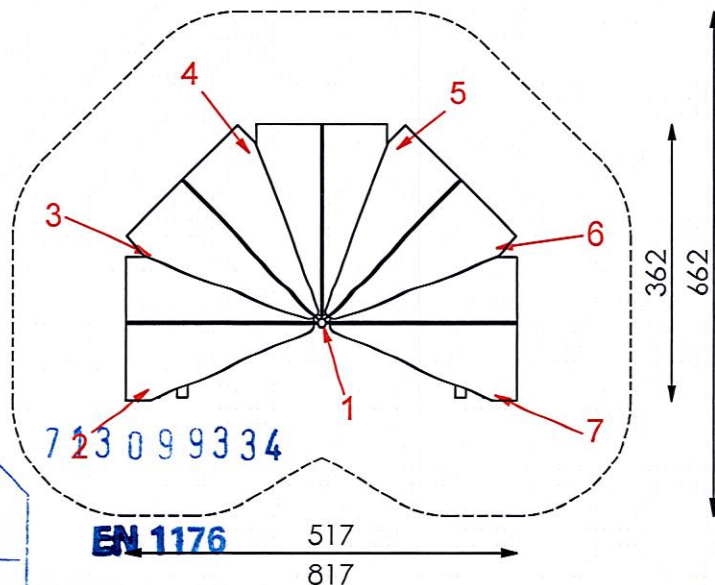


EN 1176

1 1. 12. 2017

A. T. H.

M 1:100

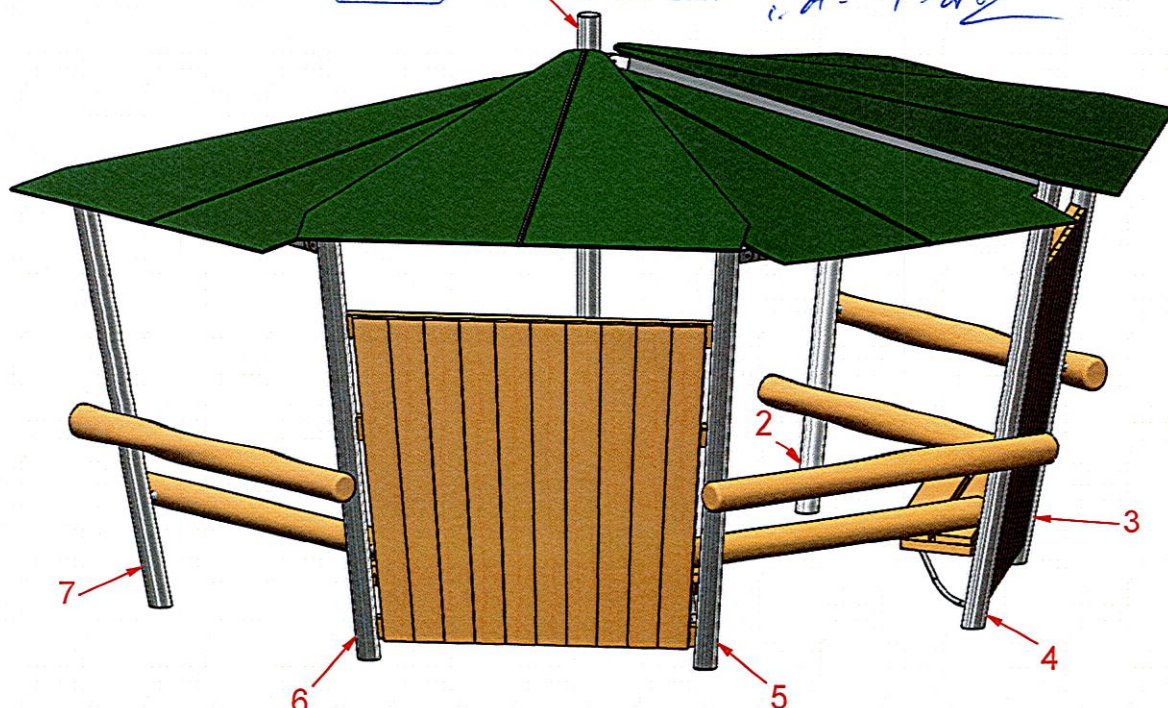

MONTAGEZEICHNUNG


Bearbeiter: Christoph Meier

Datum: 07.12.2017

Blatt: 2/3

Spiel-Bau GmbH
Alte Weinberge 21 - 14776 Brandenburg / Havel
Tel.: 03381 / 26 14 0 - Fax.: 03381 / 26 14 18



Sonnendach 5
Best.-Nr.: 4.0169-E

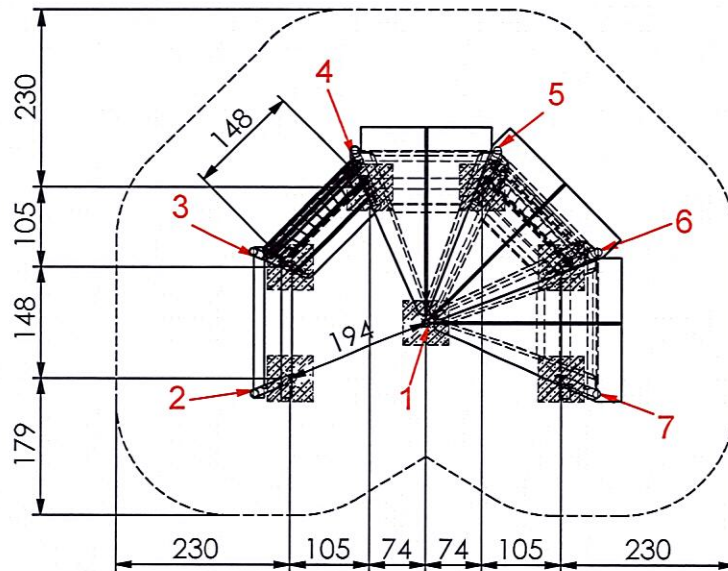

Fundamentierung: Ortbeton C25/30


- Pfosten 1 bis 7:
je 60x60x40 cm siehe Detail a1-E)

Fundamentdetail Pfosten a1-E) M 1:25

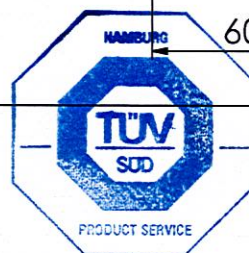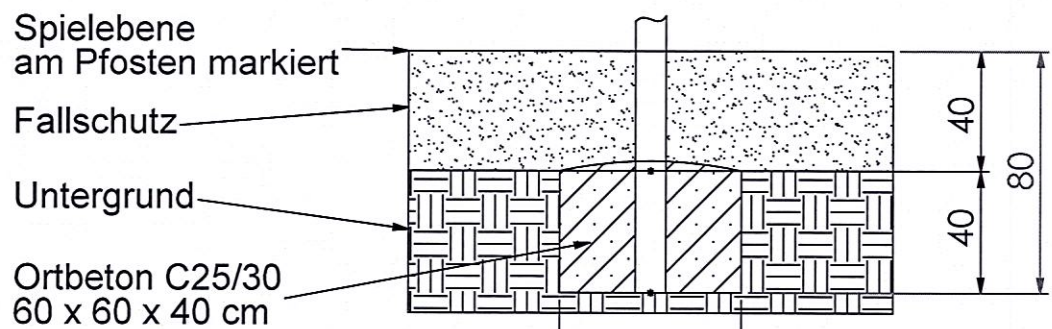

EN 1176

Fundamentdetail Pfosten a1-E) M 1:25

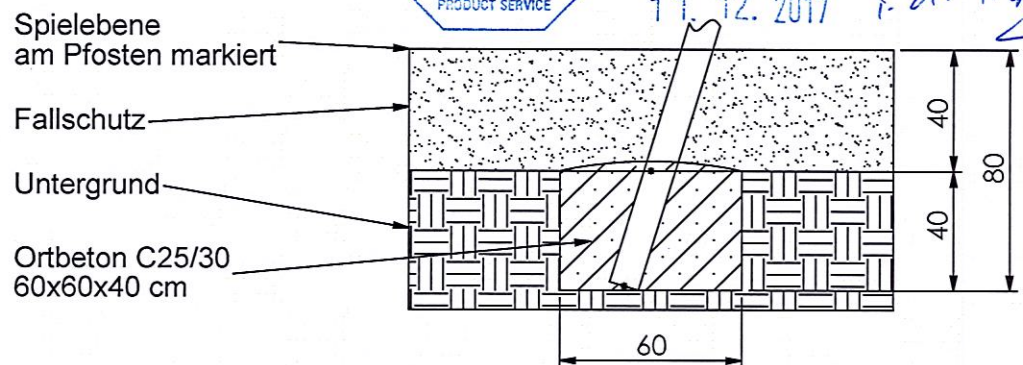

11.12.2017

[Handwritten signature]



MONTAGEZEICHNUNG

Spiel-Bau GmbH
Alte Weinberge 21 - 14776 Brandenburg / Havel
Tel.: 03381 / 26 14 0 - Fax.: 03381 / 26 14 18

Bearbeiter: Christoph Meier

Datum: 07.12.2017

Blatt: 3/3

Sonnendach 5
Best.-Nr.: 4.0169-E