
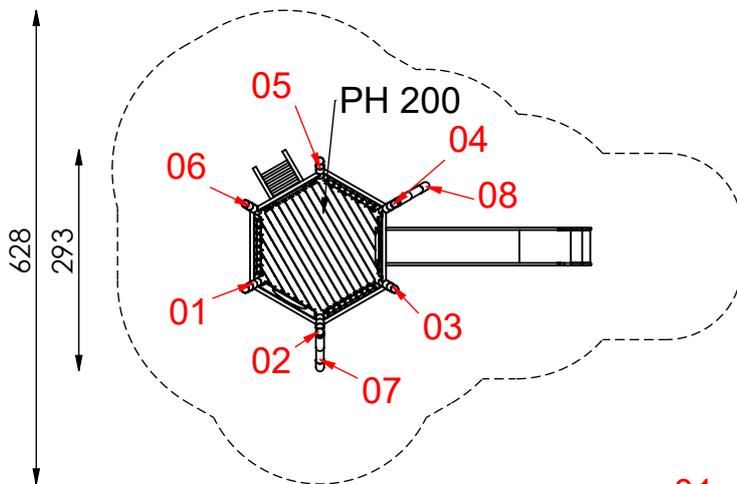
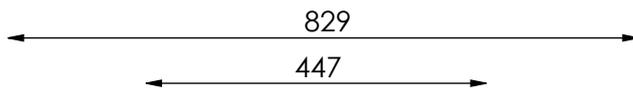


- Pfosten: 01 bis 08 Mikadodesign

- HPL: Lagune RAL 230 60 40


MONTAGEZEICHNUNG	Maßstab: 1:35	Version: 00	Konstrukteur: N. Al Ammaren	Datum: 22.08.2019	Blatt: 1/4
Spiel-Bau GmbH Alte Weinberge 21 - D-14776 Brandenburg / Havel Tel.: 03381 / 26 14 0 - Fax.: 03381 / 26 14 18					
			Mikadoturm-Obersimten Best.-Nr.: 1.0010-EM-Rob		

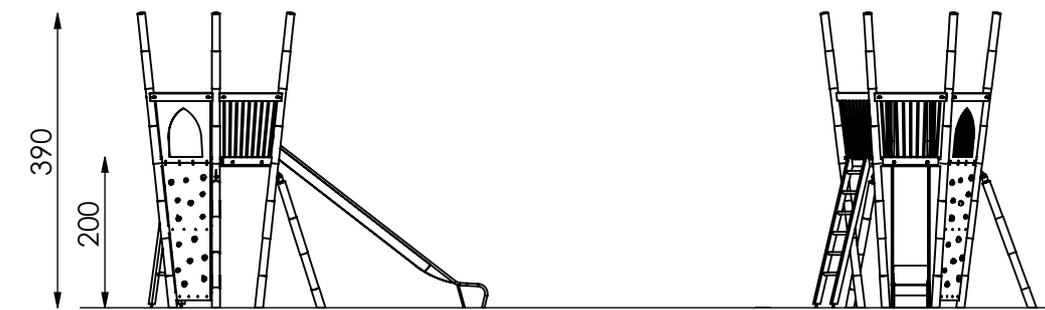

Maximale freie Fallhöhe nach EN 1176:
200 cm

Erforderlicher Fallschutzbereich:
34 m²

Empfohlener Untergrund:
40 cm Fallschutzsand/kies 0,2-8 mm
Holzschnitzel oder
Kunststoffe mit HIC- Prüfung

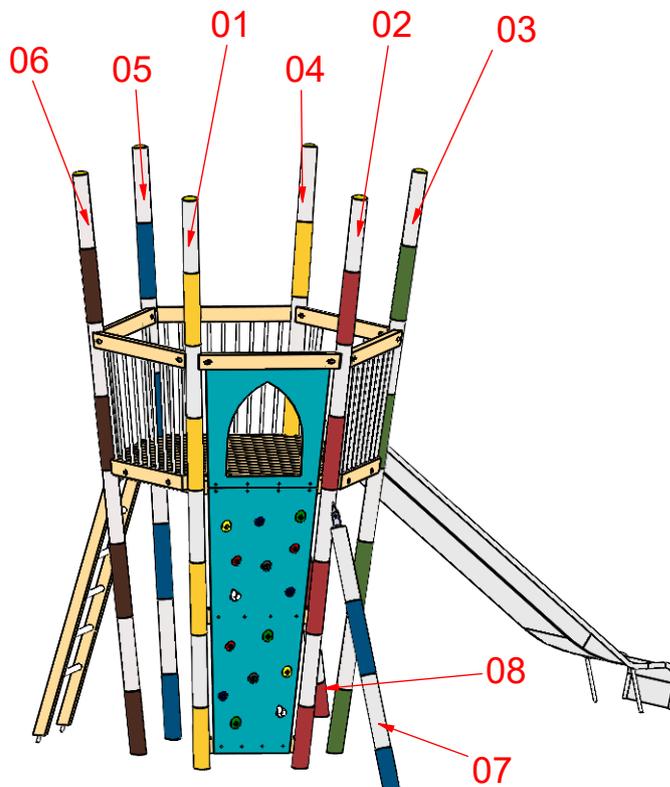

MONTAGEZEICHNUNG

Maßstab: 1:100

Version:

00

Konstrukteur: N. Al Ammaren

Datum: 22.08.2019



Blatt: 2/4

Spiel-Bau GmbH

Alte Weinberge 21 - D-14776 Brandenburg / Havel
Tel.: 03381 / 26 14 0 - Fax.: 03381 / 26 14 18



Mikadoturm-Obersimten
Best.-Nr.: 1.0010-EM-Rob

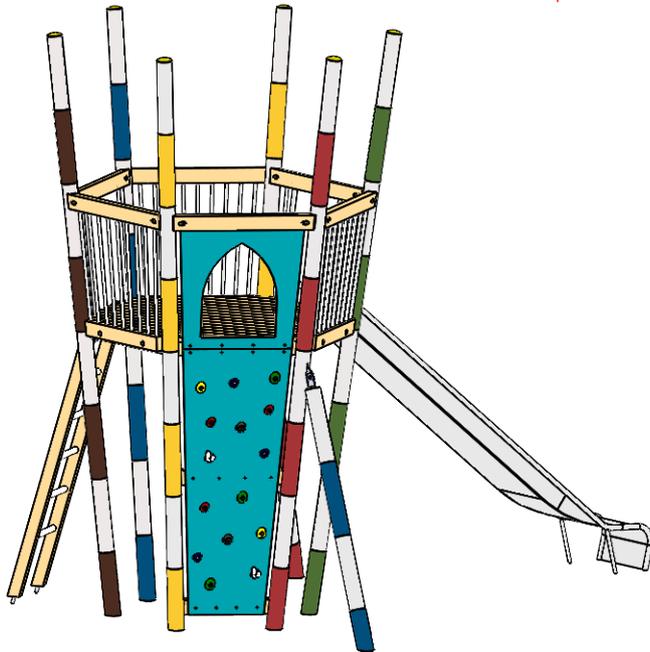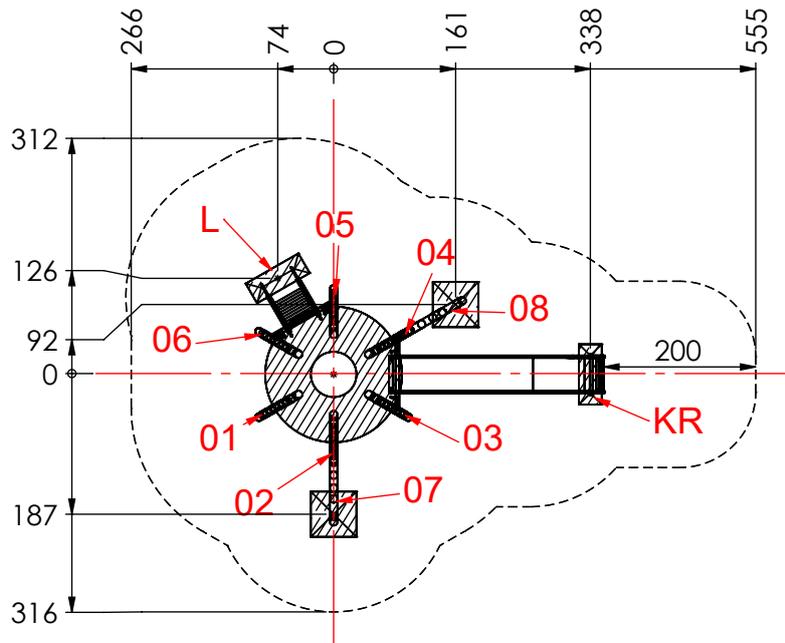


Fundamentierung: Ortbeton C25/30

- Leiter:
je 80x30x40 cm siehe Detail L)
- Pfosten 01 bis 06:
je 60x60x60 cm siehe Detail R18)
- Pfosten 07 bis 08:
je 60x60x60 cm siehe Detail E(s)-10-666)
- Rutschauslauf:
je 80x30x40 cm siehe Detail KR)

Fundamentdetail Leiter L)

M 1:25

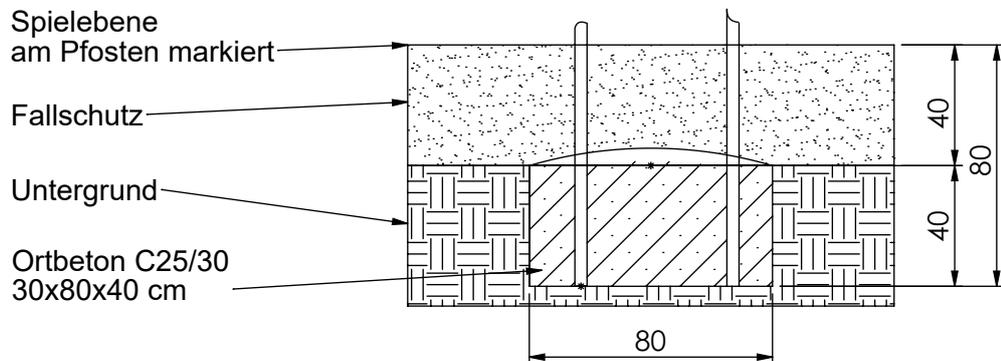

MONTAGEZEICHNUNG

Maßstab: 1:100

Version:

00

Konstrukteur: N. Al Ammaren

Datum: 22.08.2019

Blatt: 3/4


Spiel-Bau GmbH

Alte Weinberge 21 - D-14776 Brandenburg / Havel
Tel.: 03381 / 26 14 0 - Fax.: 03381 / 26 14 18




Mikadoturm-Obersimten
Best.-Nr.: 1.0010-EM-Rob


Fundamentdetail R18)
M 1:25

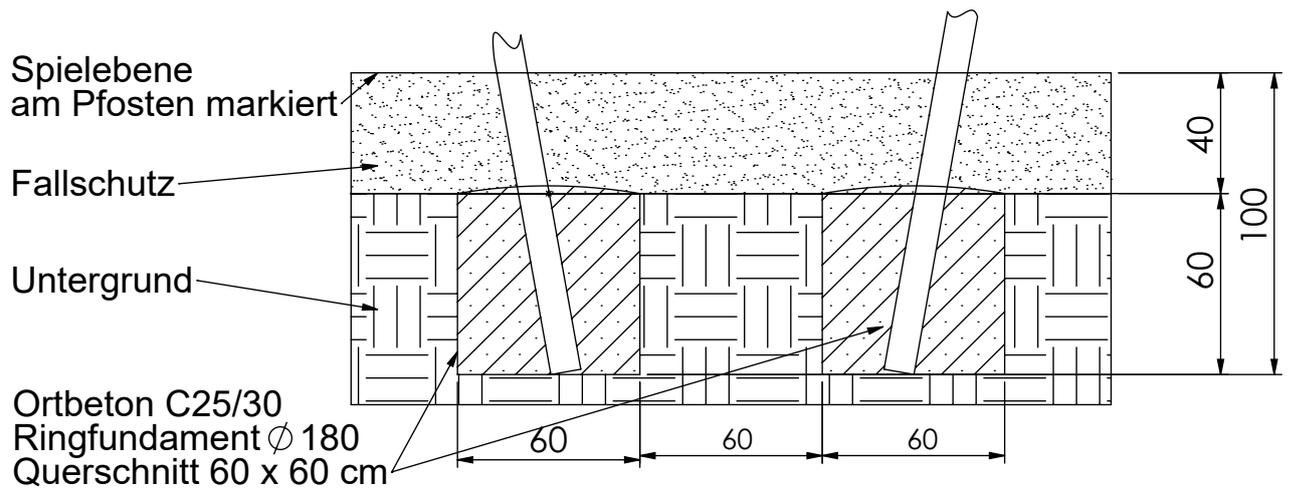

Fundamentdetail Pfosten Es-10-666)
M 1:25

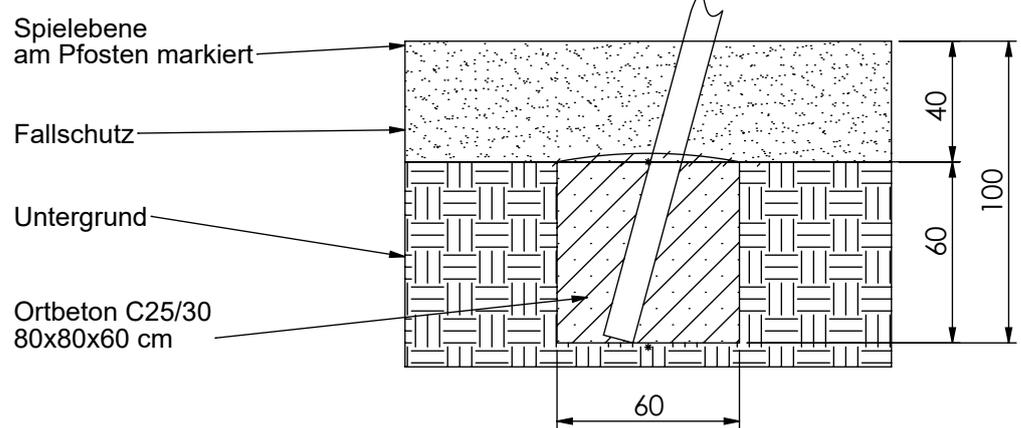

Fundamentdetail Kastenrutsche KR)
M 1:25

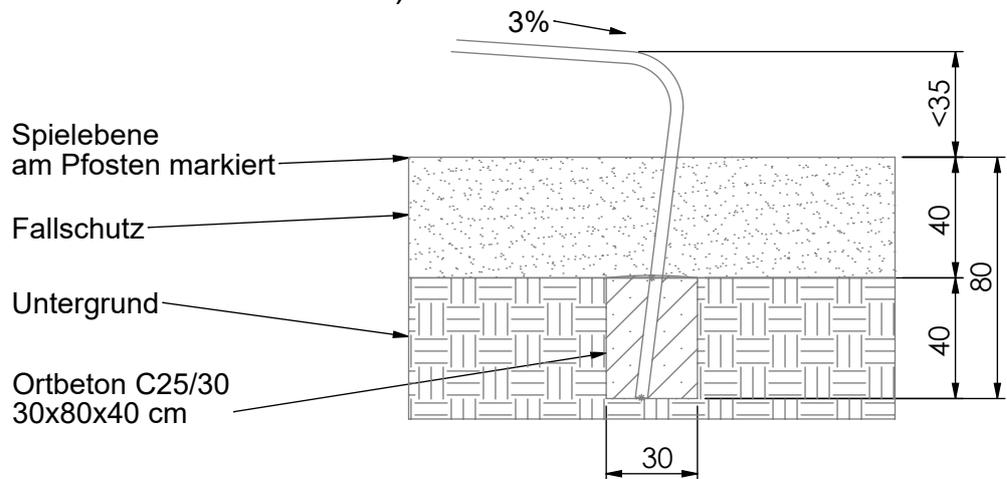

MONTAGEZEICHNUNG

Maßstab: 1:200

Version:

00

Konstrukteur: N. Al Ammaren

Datum: 22.08.2019

Blatt: 4/4

Spiel-Bau GmbH

Alte Weinberge 21 - D-14776 Brandenburg / Havel
Tel.: 03381 / 26 14 0 - Fax.: 03381 / 26 14 18



Mikadoturm-Obersimten
Best.-Nr.: 1.0010-EM-Rob