MONTAGEZEICHNUNG	Bearbeiter: Hector Roca	Datum: 22.04.2021	Blatt: 1/11
Spiel-Bau GmbH Alte Weinberge 21 - D-14776 Brandenburg / Havel Tel.: 03381 / 26 14 0 - Fax.: 03381 / 26 14 18	Mikadoanlage Lippstadt Best.-Nr.: 1.0029-EM		

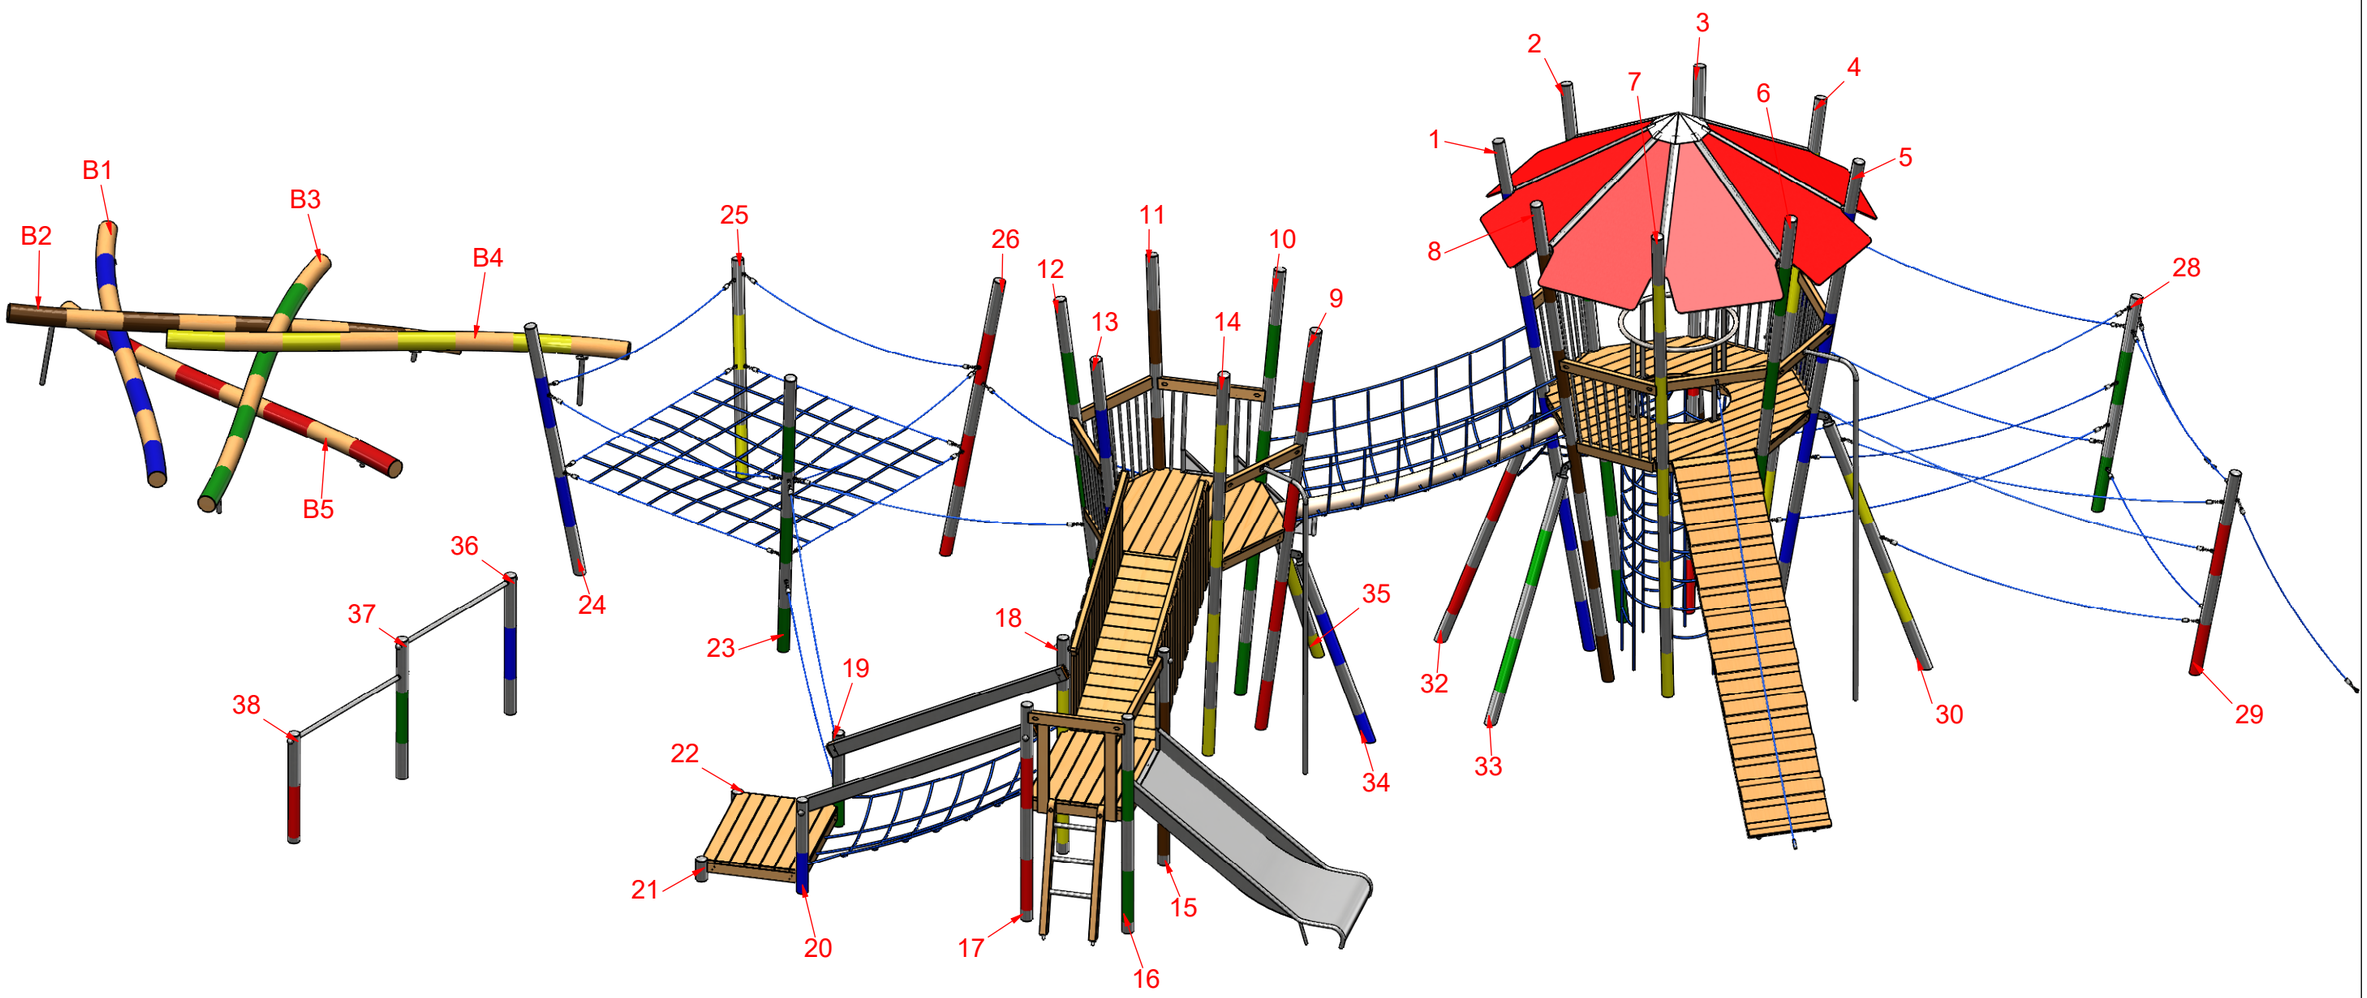

MONTAGEZEICHNUNG	Bearbeiter: Hector Roca	Datum: 22.04.2021	Blatt: 2/11
Spiel-Bau GmbH Alte Weinberge 21 - D-14776 Brandenburg / Havel Tel.: 03381 / 26 14 0 - Fax.: 03381 / 26 14 18	Mikadoanlage Lippstadt Best.-Nr.: 1.0029-EM		

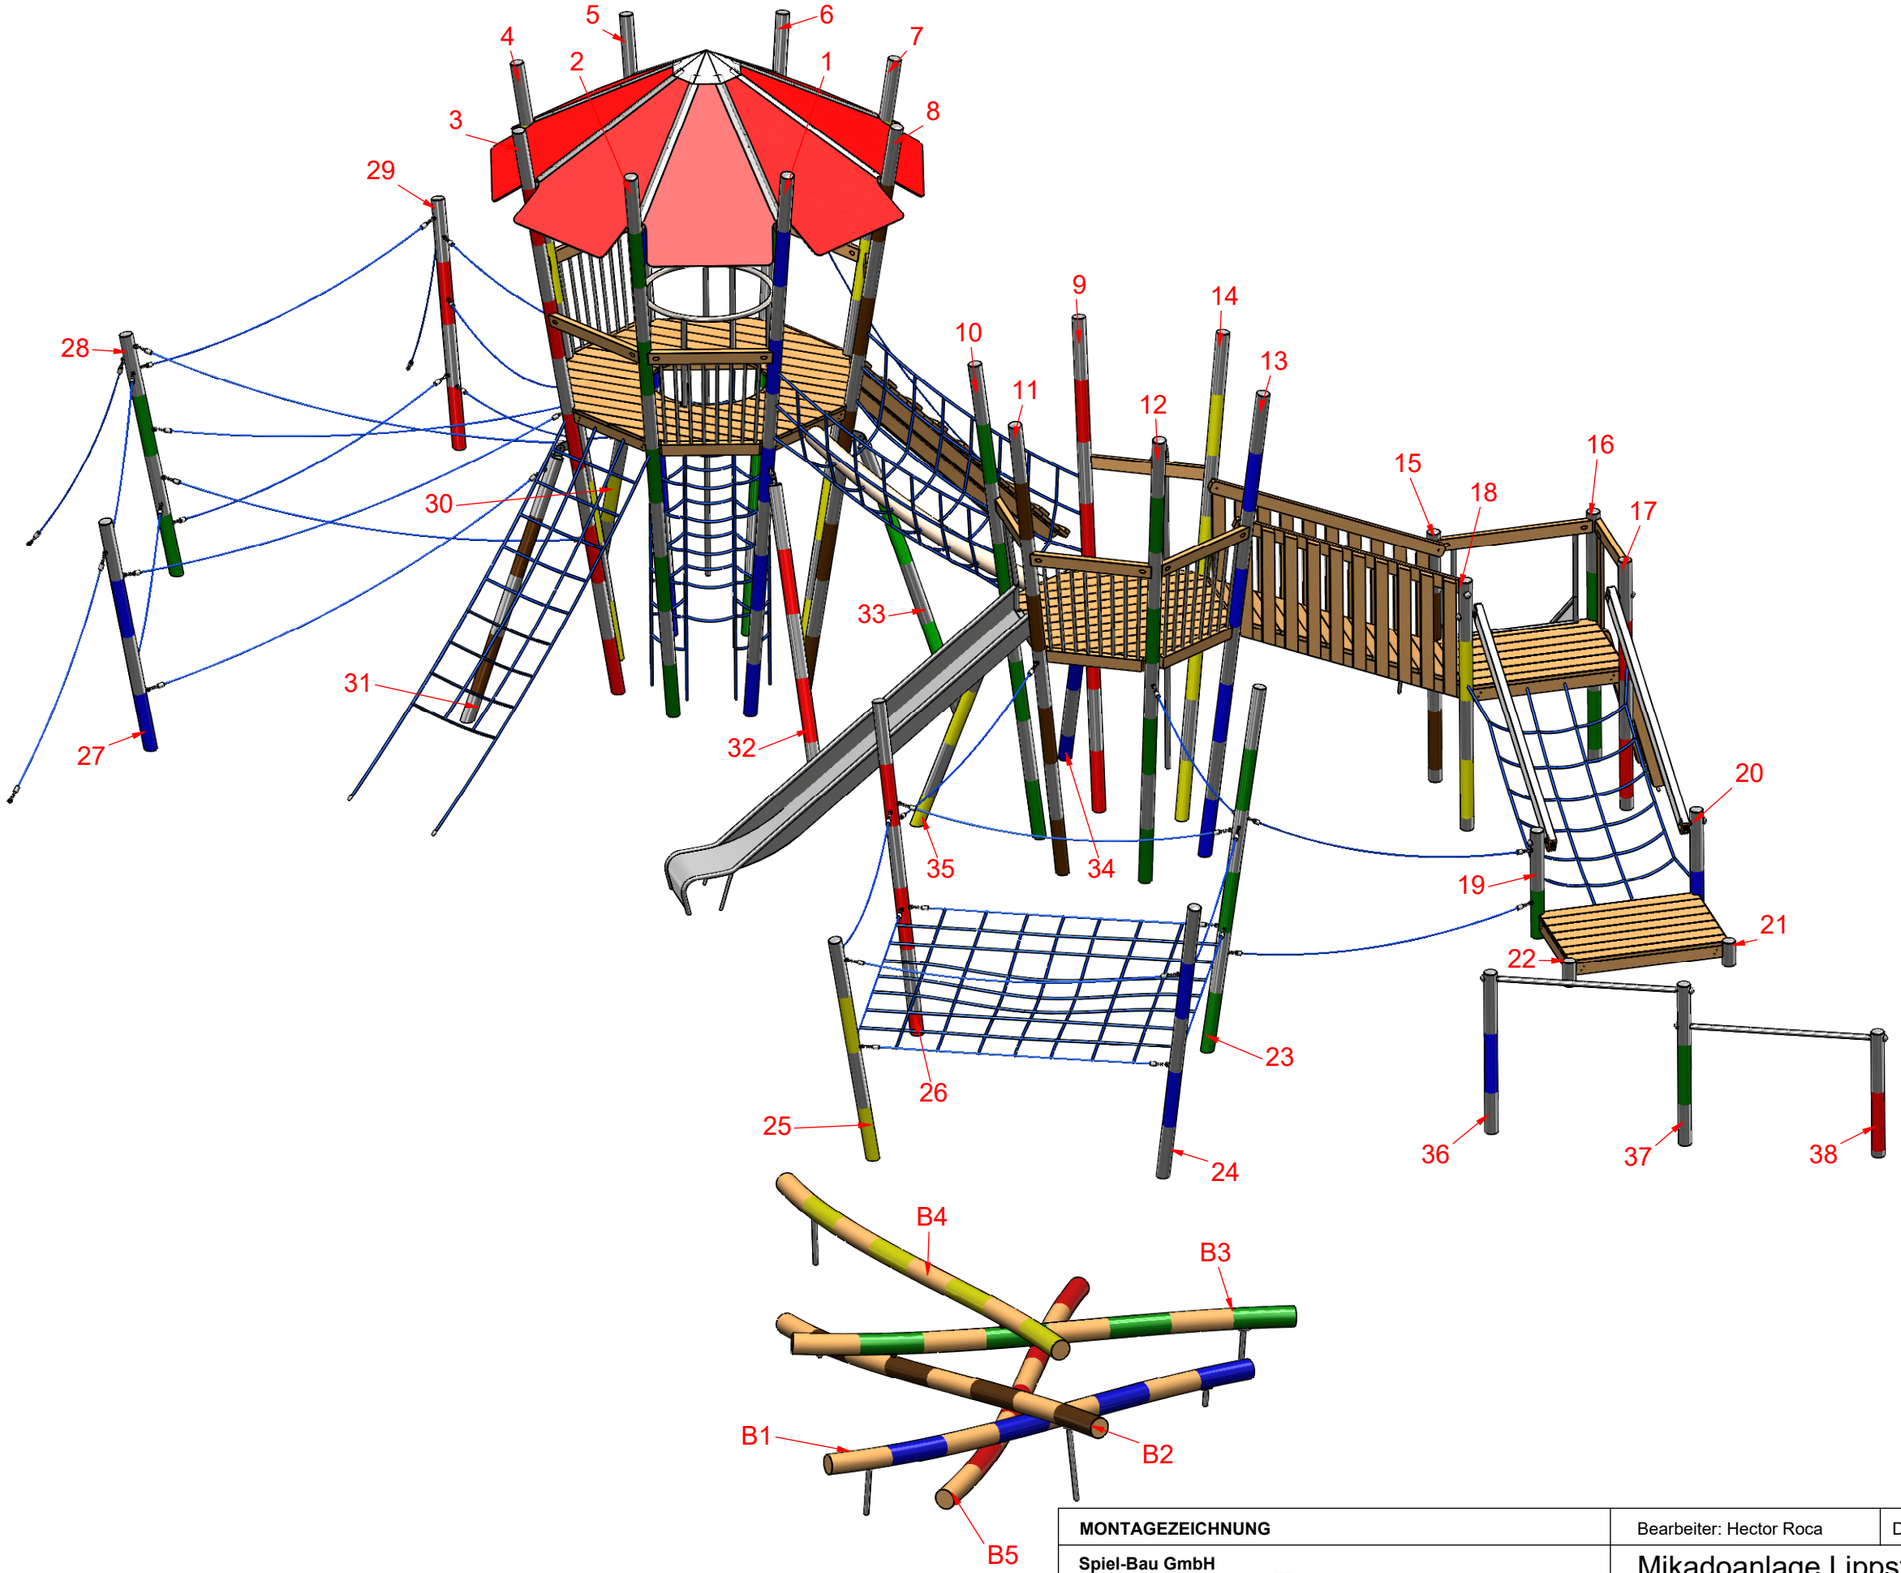

MONTAGEZEICHNUNG	Bearbeiter: Hector Roca	Datum: 22.04.2021	Blatt: 3/11
Spiel-Bau GmbH Alte Weinberge 21 - D-14776 Brandenburg / Havel Tel.: 03381 / 26 14 0 - Fax.: 03381 / 26 14 18	Mikadoanlage Lippstadt Best.-Nr.: 1.0029-EM		

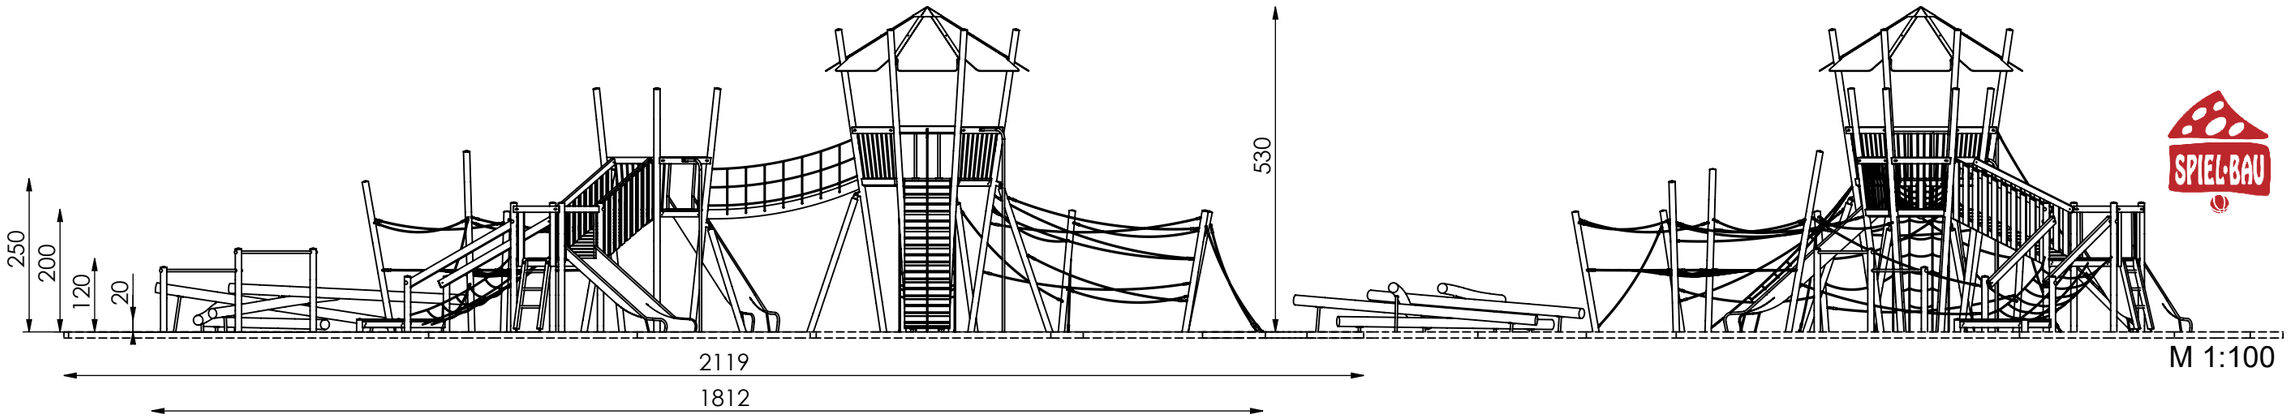

M 1:100

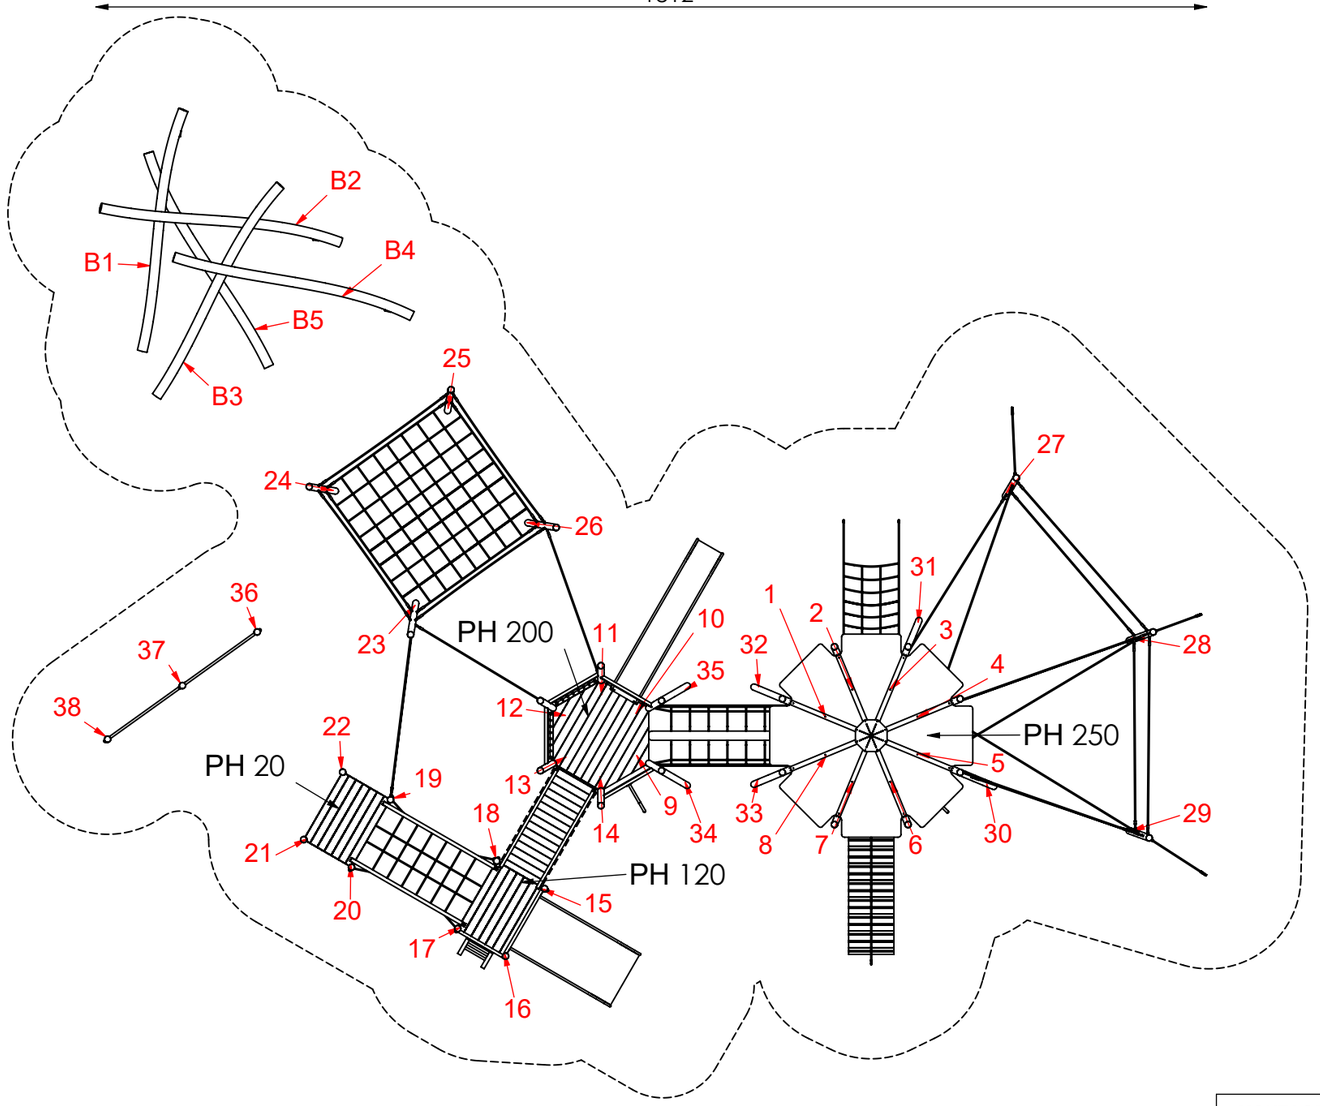

Maximale freie Fallhöhe nach EN 1176:
250 cm

Erforderlicher Fallschutzbereich:
221 m²

Empfohlener Untergrund:
40 cm Fallschutzkies 2/8 mm
Grobsand, Holzfasern oder
Kunststoffe mit HIC- Prüfung

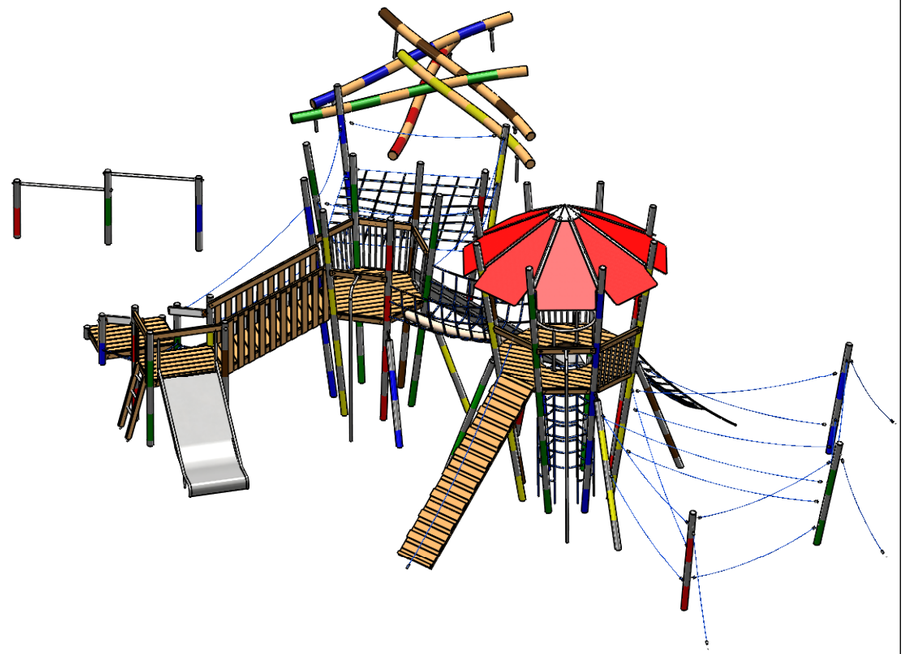

MONTAGEZEICHNUNG	Bearbeiter: Hector Roca	Datum: 22.04.2021	Blatt: 4/11
Spiel-Bau GmbH Alte Weinberge 21 - D-14776 Brandenburg / Havel Tel.: 03381 / 26 14 0 - Fax.: 03381 / 26 14 18	Mikadoanlage Lippstadt Best.-Nr.: 1.0029-EM		

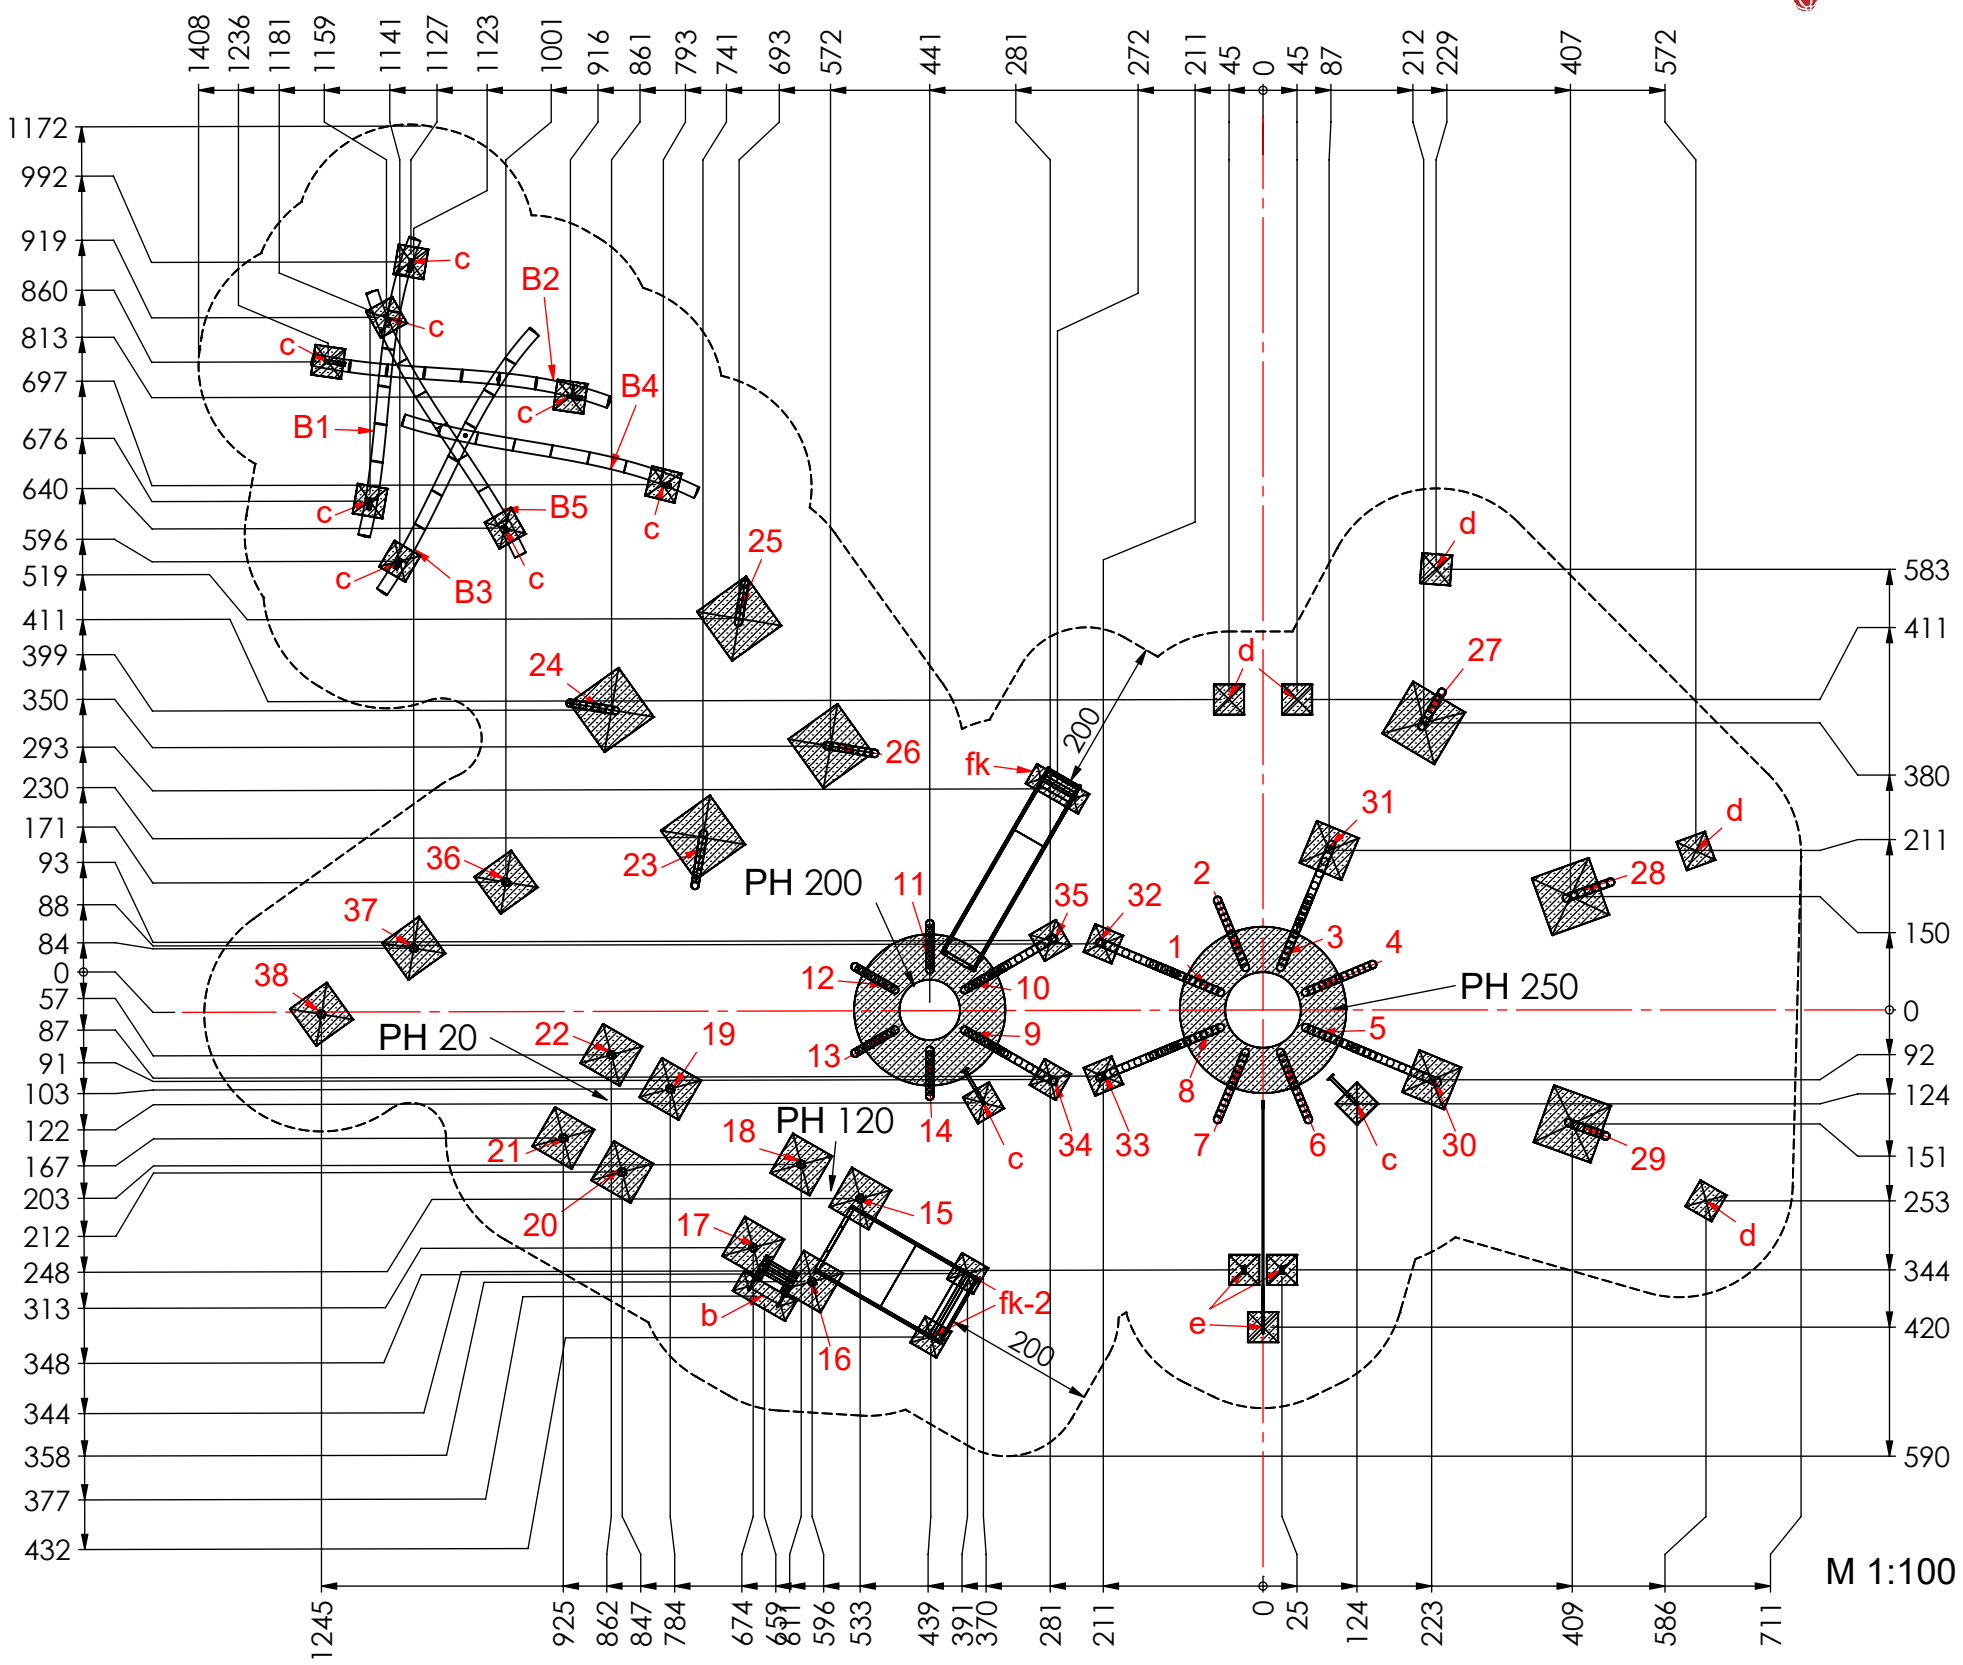

Fundamentierung: Ortbeton C25/30

- 8eck Mikadoturm (Pfosten 1 bis 8) + Tunnelnetz:
  ∅220x60x60 cm siehe Detail R220-E+d)

- 6eck Mikadoturm (Pfosten 9 bis 14):
  ∅200x60x60 cm siehe Detail R200-E)

- Pfosten 15 bis 22 und 36 bis 38 :
  je 60x60x40 cm siehe Detail a1-E)

- Pfosten 23 bis 29:
  je 80x80x60 cm siehe Detail a2.1-E)

- Pfosten 30 und 31:
  je 60x60x60 cm siehe Detail a1.1-E)

- Pfosten 32 bis 35:
  je 40x40x40 cm siehe Detail a-E)

- Leiter:
  je 80x30x40 cm siehe Detail b)

- Kletterstange/Erdanker:
  je 40x40x40 cm siehe Detail c)

- Seil:
  je 40x40x40 cm siehe Detail d)

- Rampe:
  je 40x40x40 cm siehe Detail e)

- Rutschenauslauf:
  je 80x30x40 cm siehe Detail fk)

- Rutschenauslauf:
  2Stck. 40x40x40 cm siehe Detail fk-2)

MONTAGEZEICHNUNG	Bearbeiter: Hector Roca	Datum:22.04.2021	Blatt: 5/11
Spiel-Bau GmbH Alte Weinberge 21 - D-14776 Brandenburg / Havel Tel.: 03381 / 26 14 0 - Fax.: 03381 / 26 14 18	Mikadoanlage Lippstadt Best.-Nr.: 1.0029-EM		

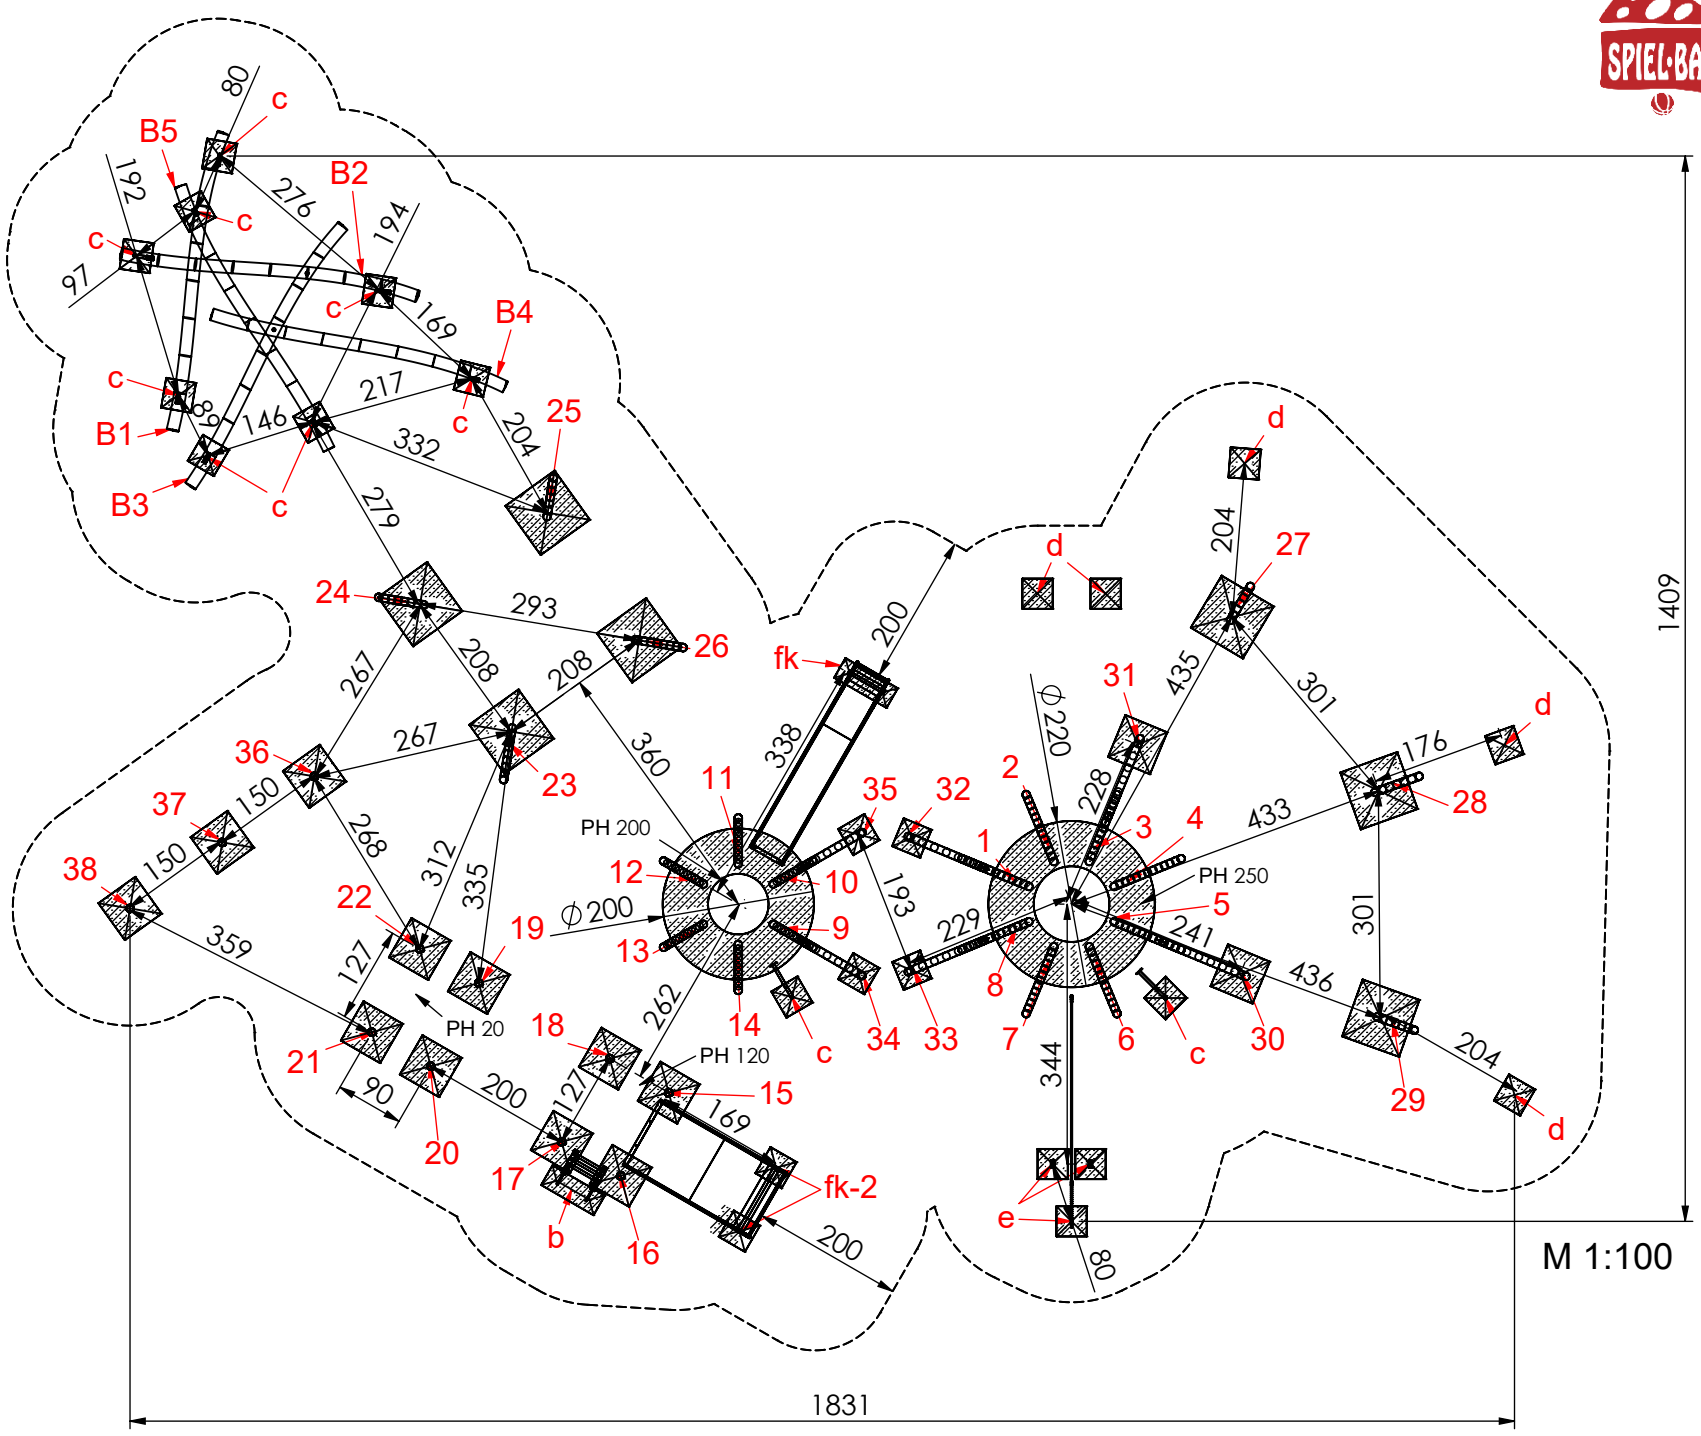

Fundamentierung: Ortbeton C25/30

- 8eck Mikadoturm (Pfosten 1 bis 8) + Tunnelnetz:
  ∅220x60x60 cm siehe Detail R220-E+d)

- 6eck Mikadoturm (Pfosten 9 bis 14):
  ∅200x60x60 cm siehe Detail R200-E)

- Pfosten 15 bis 22 und 36 bis 38 :
  je 60x60x40 cm siehe Detail a1-E)

- Pfosten 23 bis 29:
  je 80x80x60 cm siehe Detail a2.1-E)

- Pfosten 30 und 31:
  je 60x60x60 cm siehe Detail a1.1-E)

- Pfosten 32 bis 35:
  je 40x40x40 cm siehe Detail a-E)

- Leiter:
  je 80x30x40 cm siehe Detail b)

- Kletterstange/Erdanker:
  je 40x40x40 cm siehe Detail c)

- Seil:
  je 40x40x40 cm siehe Detail d)

- Rampe:
  je 40x40x40 cm siehe Detail e)

- Rutschenauslauf:
  je 80x30x40 cm siehe Detail fk)

- Rutschenauslauf:
  2Stck. 40x40x40 cm siehe Detail fk-2)

MONTAGEZEICHNUNG	Bearbeiter: Hector Roca	Datum:22.04.2021	Blatt: 6/11
Spiel-Bau GmbH Alte Weinberge 21 - D-14776 Brandenburg / Havel Tel.: 03381 / 26 14 0 - Fax.: 03381 / 26 14 18	Mikadoanlage Lippstadt Best.-Nr.: 1.0029-EM		

Fundamentdetail R220-E+d)
M 1:25

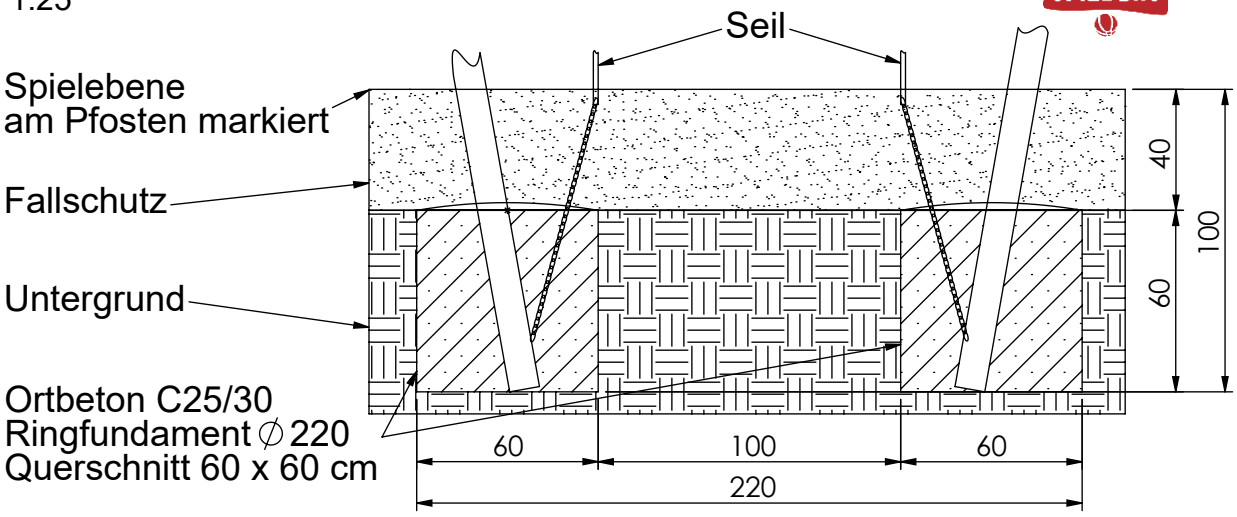

Fundamentdetail R200-E)
M 1:25

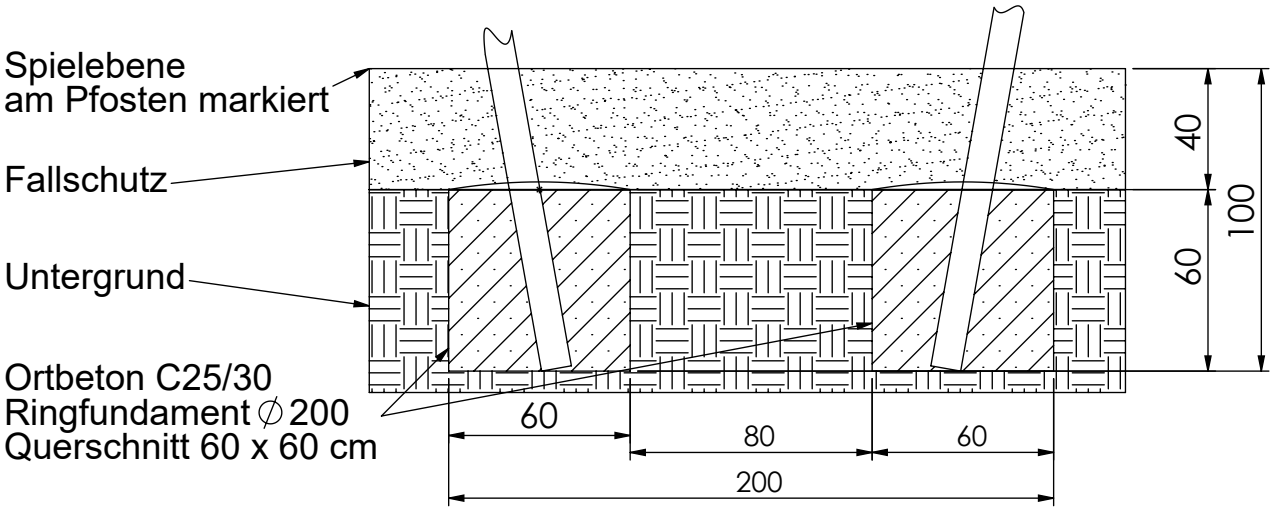

Fundamentdetail Pfosten a1-E)
M 1:25

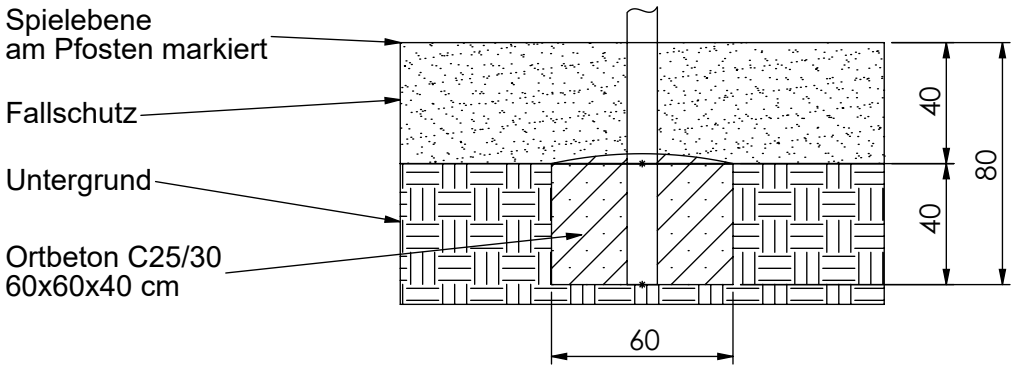

MONTAGEZEICHNUNG	Bearbeiter: Hector Roca	Datum: 22.04.2021	Blatt: 7/11

Spiel-Bau GmbH
Alte Weinberge 21 - D-14776 Brandenburg / Havel
Tel.: 03381 / 26 14 0 - Fax.: 03381 / 26 14 18

Mikadoanlage Lippstadt
Best.-Nr.: 1.0029-EM

Fundamentdetail Pfosten a2.1-E)

M 1:25

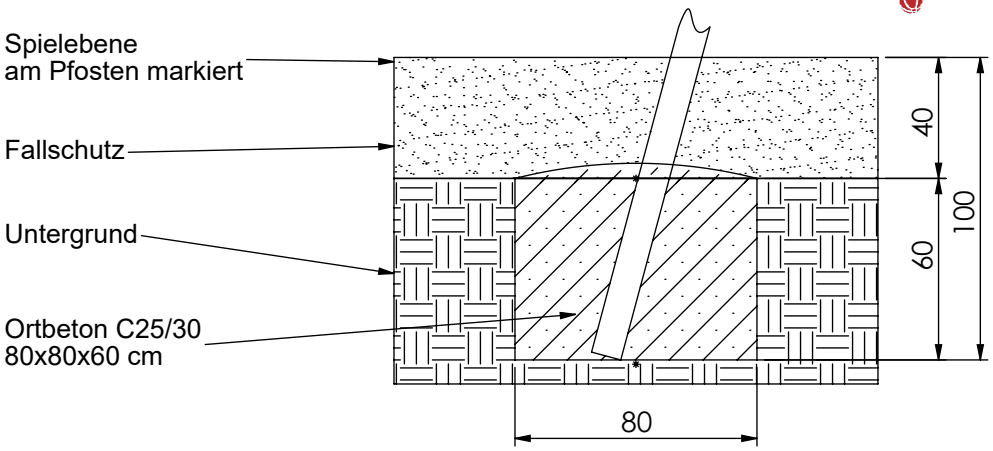

Fundamentdetail Pfosten a1.1-E)

M 1:25

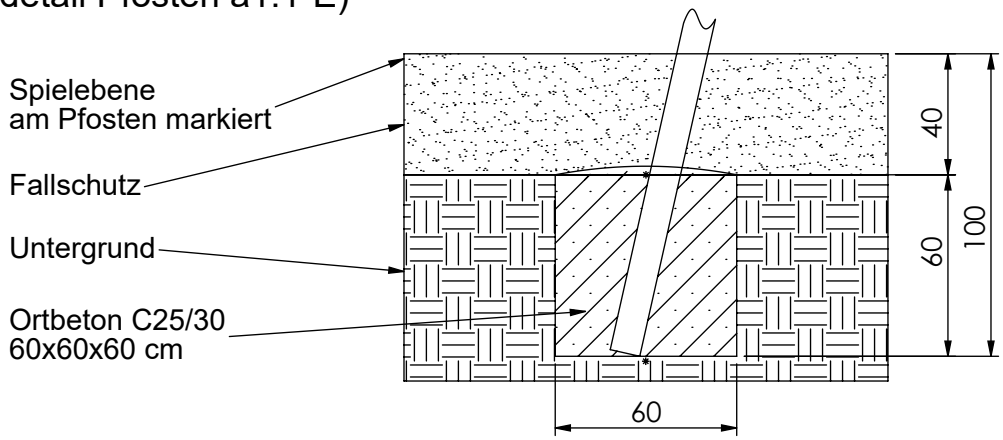

Fundamentdetail Pfosten a-E)

M 1:25

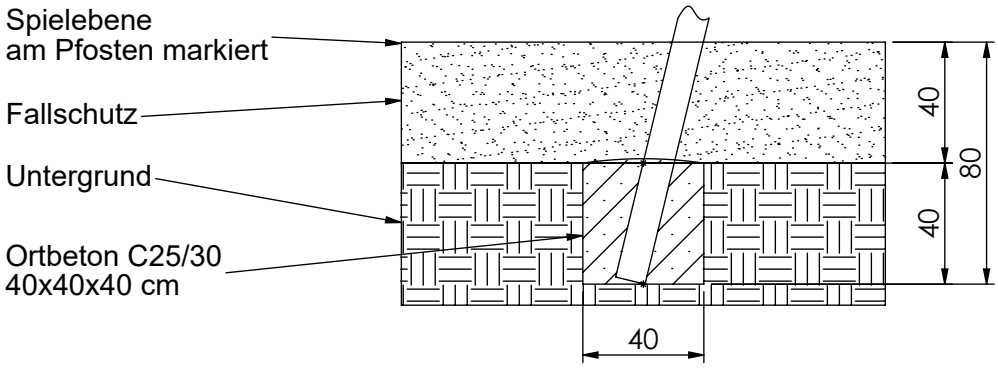

MONTAGEZEICHNUNG	Bearbeiter: Hector Roca	Datum: 22.04.2021	Blatt: 8/11
Spiel-Bau GmbH Alte Weinberge 21 - D-14776 Brandenburg / Havel Tel.: 03381 / 26 14 0 - Fax.: 03381 / 26 14 18	Mikadoanlage Lippstadt Best.-Nr.: 1.0029-EM		

Fundamentdetail Kletterstange/ Erdanker c)
M 1:25

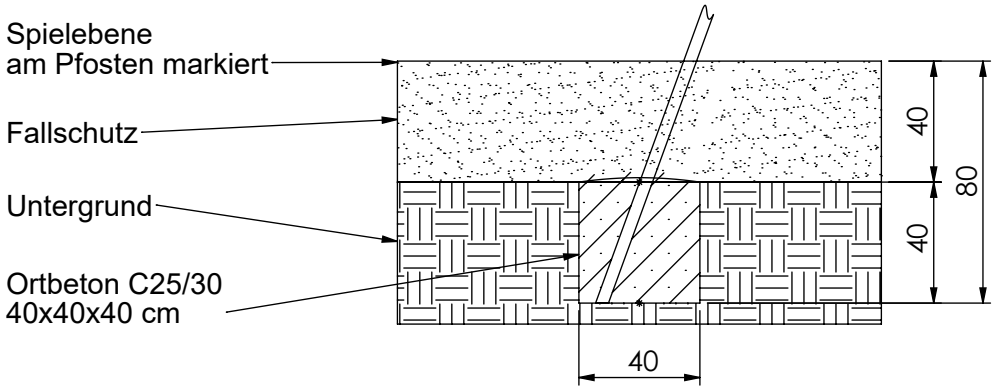

Fundamentdetail Kletterstange/ Erdanker c)
M 1:25

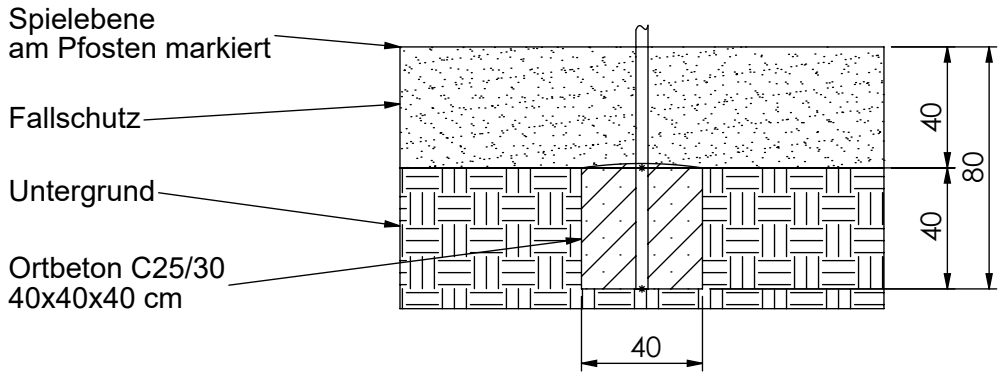

Fundamentdetail Leiter b)
M 1:25

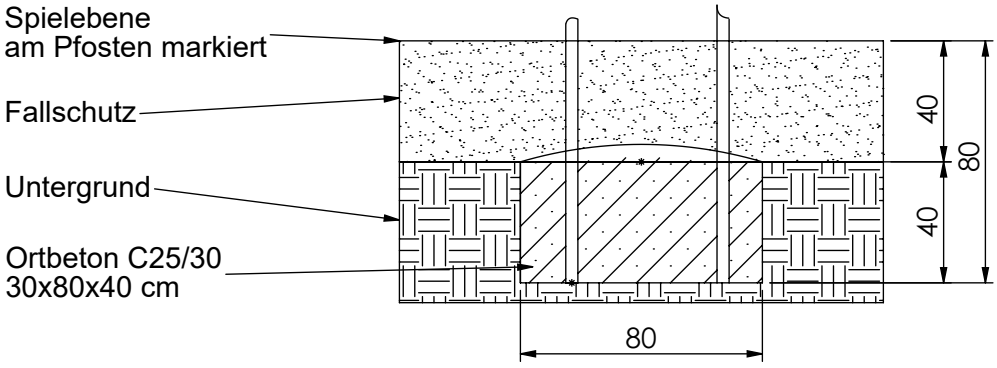

MONTAGEZEICHNUNG	Bearbeiter: Hector Roca	Datum: 22.04.2021	Blatt: 9/11
Spiel-Bau GmbH Alte Weinberge 21 - D-14776 Brandenburg / Havel Tel.: 03381 / 26 14 0 - Fax.: 03381 / 26 14 18	Mikadoanlage Lippstadt Best.-Nr.: 1.0029-EM		

Fundamentdetail Kastenrutsche fk)
M 1:25

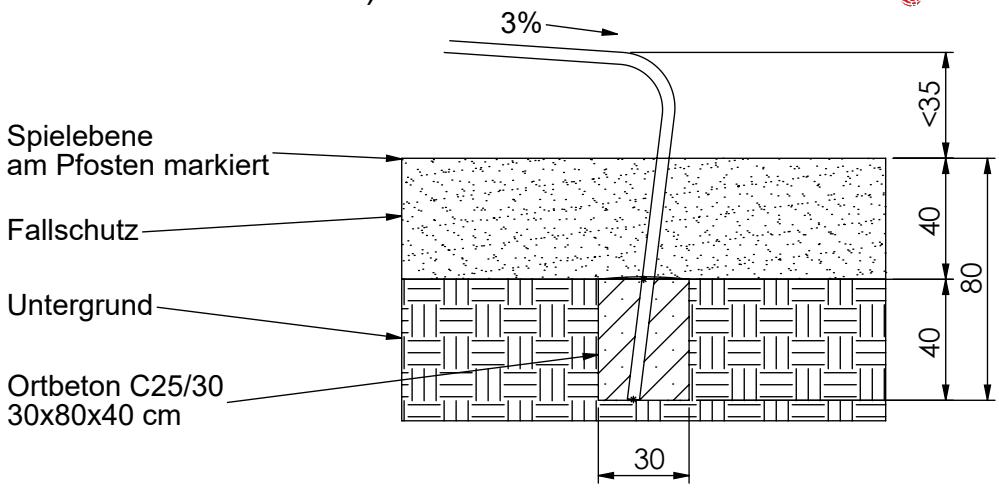

Fundamentdetail Kastenrutsche fk)
M 1:25

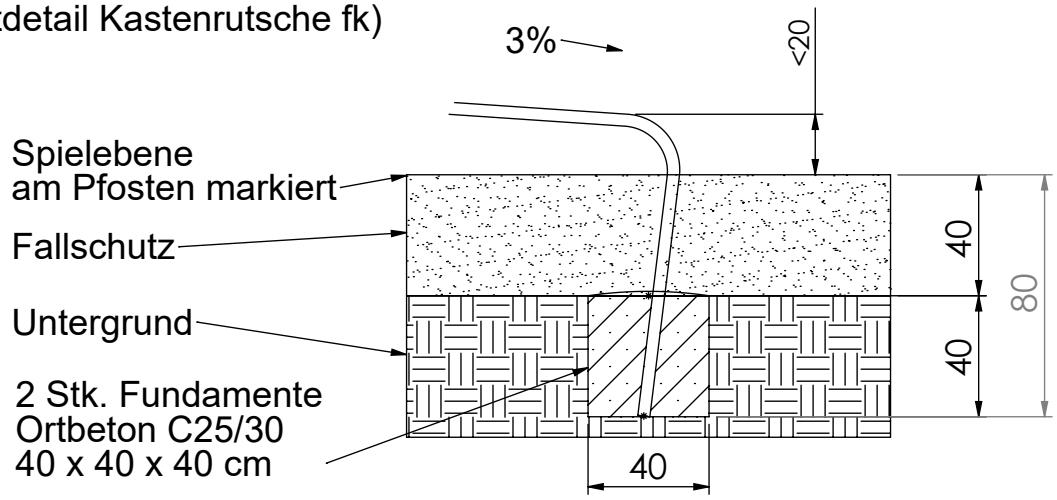

Fundamentdetail Netz/ Seil d)
M 1:25

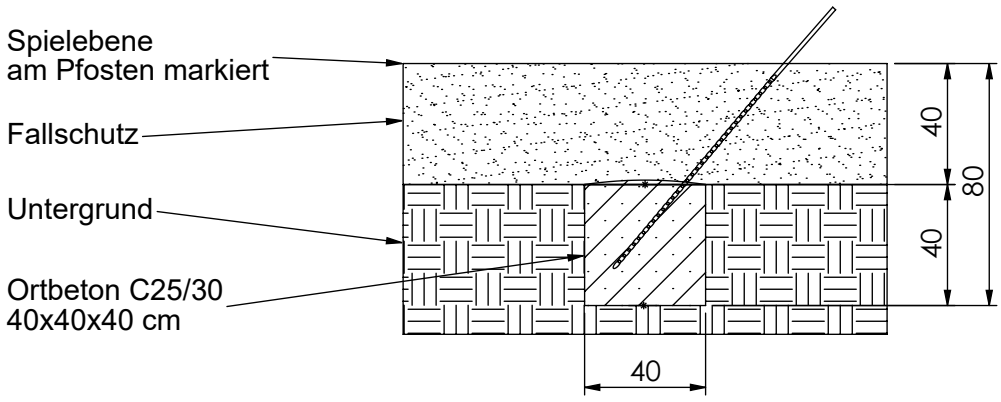

MONTAGEZEICHNUNG	Bearbeiter: Hector Roca	Datum: 22.04.2021	Blatt: 10/11

Spiel-Bau GmbH
Alte Weinberge 21 - D-14776 Brandenburg / Havel
Tel.: 03381 / 26 14 0 - Fax.: 03381 / 26 14 18

Mikadoanlage Lippstadt
Best.-Nr.: 1.0029-EM

Rampe und Rampentau
Detail e)
M 1:25

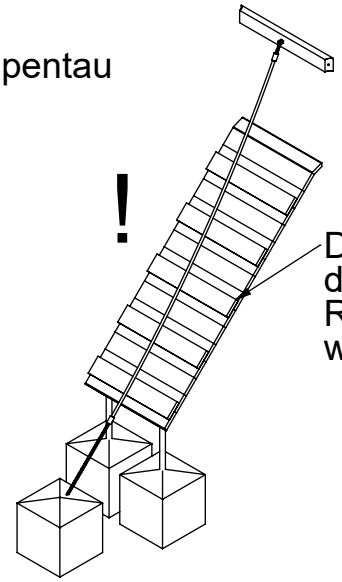

Das Haltetau so straffen, dass es NICHT bis zum Rampenrand gezogen werden kann!

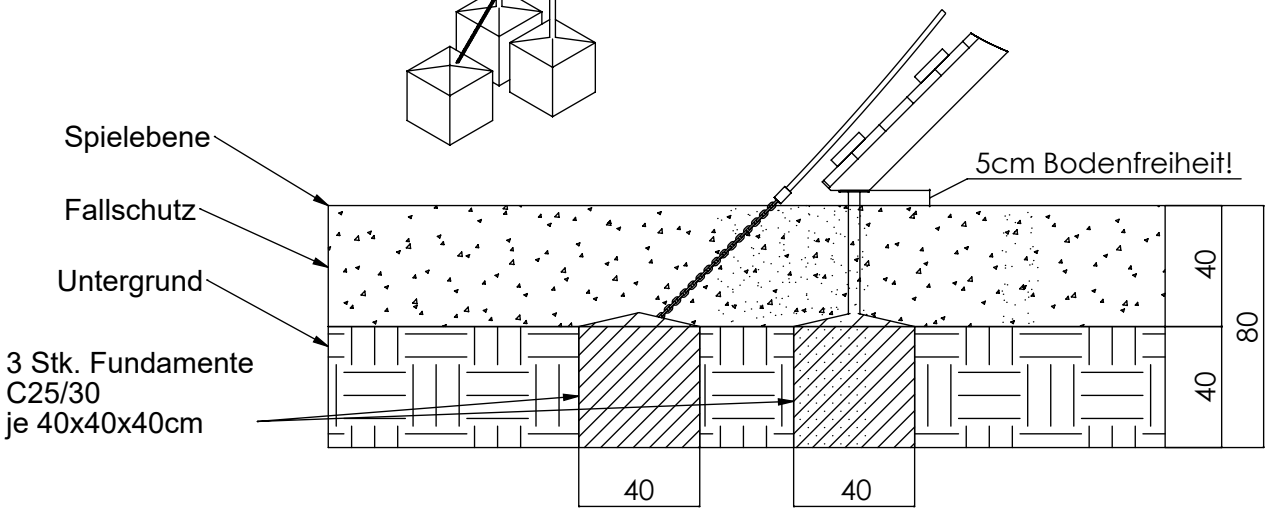

MONTAGEZEICHNUNG	Bearbeiter: Hector Roca	Datum: 22.04.2021	Blatt: 11/11
Spiel-Bau GmbH Alte Weinberge 21 - D-14776 Brandenburg / Havel Tel.: 03381 / 26 14 0 - Fax.: 03381 / 26 14 18	Mikadoanlage Lippstadt Best.-Nr.: 1.0029-EM		