


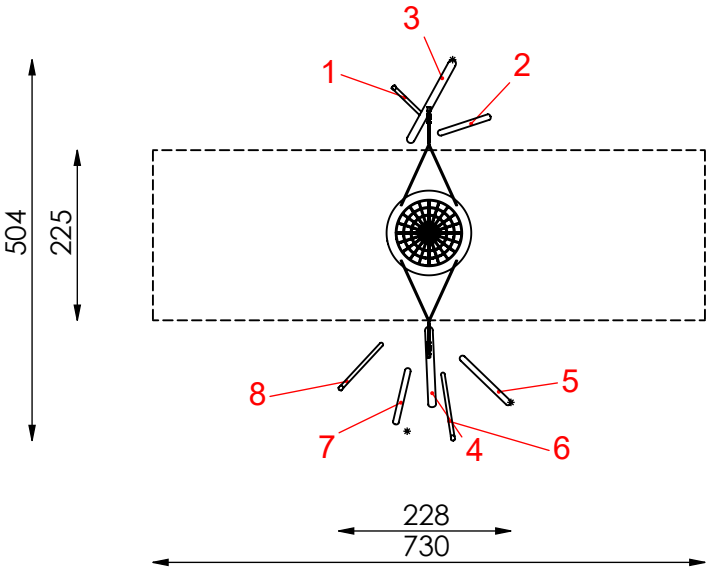

M 1:100


Maximale freie Fallhöhe nach EN 1176:
115 cm

Empfohlener Untergrund:
- Deutschland: mindestens Rasen
- Europa: 40 cm Fallschutzkies 2/8 mm
  Grobsand, Holzfasern oder
  Kunststoffe mit HIC- Prüfung

In Schaukelrichtung dürfen auch
über den Fallschutzbereich hinaus
keine scharfen Kanten etc. auf
dem Untergrund vorhanden sein.

Bei bündig abschließenden stoßdämpfenden
Böden (üblicherweise synthetischer Belag)
kann die Aufprallfläche in Schaukelrichtung um
jeweils 50cm verkürzt werden,
jedoch nicht der hindernissfreie Bereich


Einfarbige Lackierung
Pfosten: RAL 110 70 77 - Markergrün

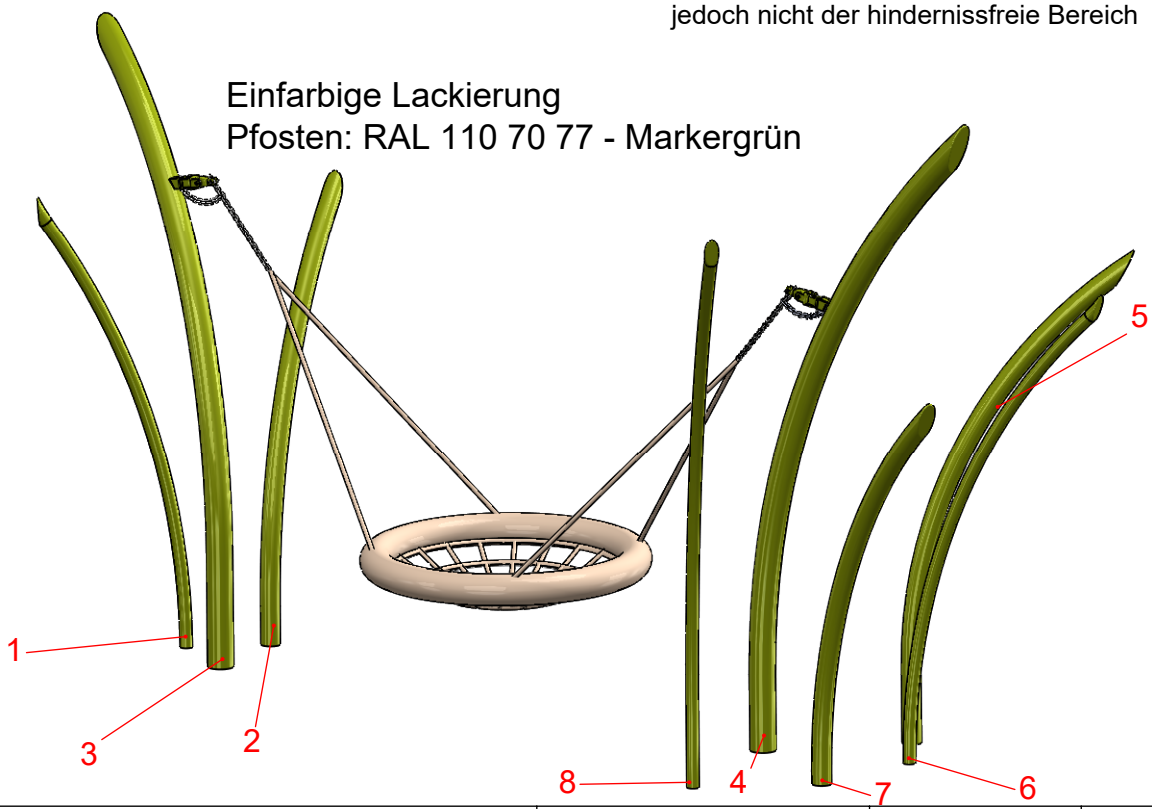

MONTAGEZEICHNUNG	Bearbeiter: Tomke Hege	Datum: 23.03.2022	Blatt: 1/3

Spiel-Bau GmbH
Alte Weinberge 21 - D-14776 Brandenburg / Havel
Tel.: 03381 / 26 14 0 - Fax.: 03381 / 26 14 18

Josephsplatz 15
Best.-Nr.: 6S-151126-21

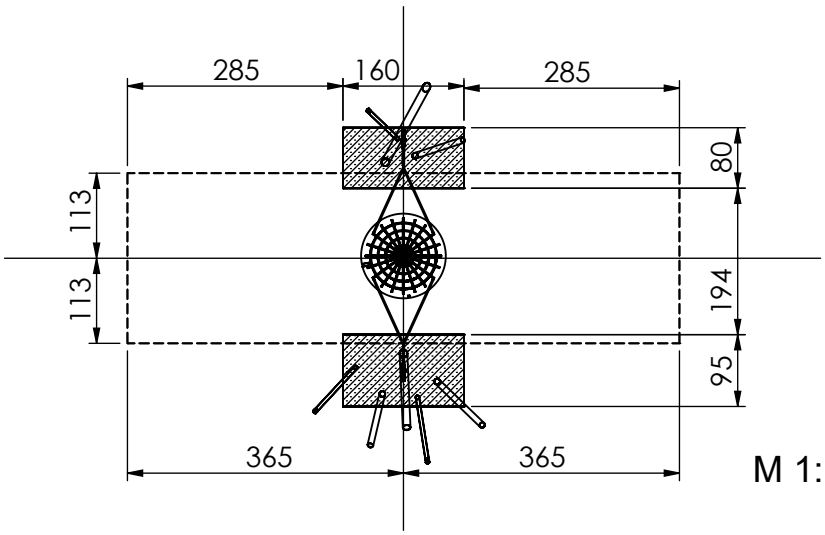


M 1:100

Fundamentierung: Ortbeton C25/30


- Pfosten:
  je 160x95x40 cm siehe Detail a)

Fundamentdetail Pfosten a

M 1:25

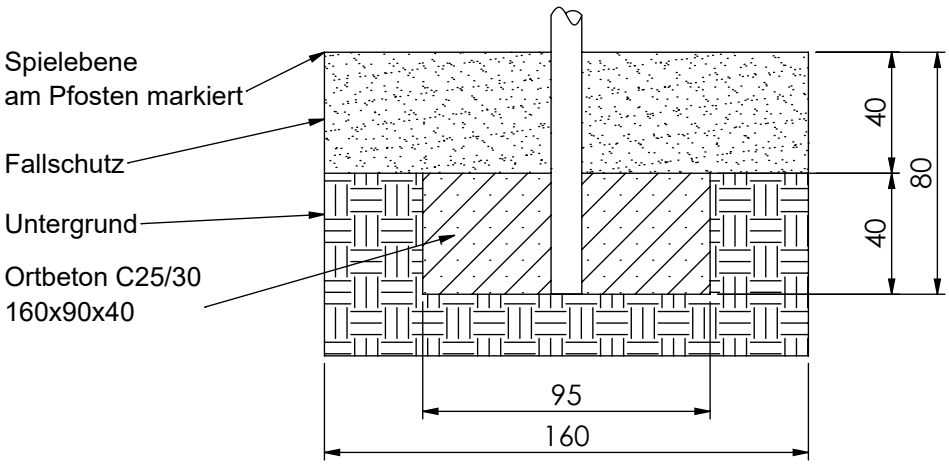

MONTAGEZEICHNUNG	Bearbeiter: Tomke Hege	Datum: 23.03.2022	Blatt: 2/3
Spiel-Bau GmbH Alte Weinberge 21 - D-14776 Brandenburg / Havel Tel.: 03381 / 26 14 0 - Fax.: 03381 / 26 14 18	Josephsplatz 15 Best.-Nr.: 6S-151126-21		

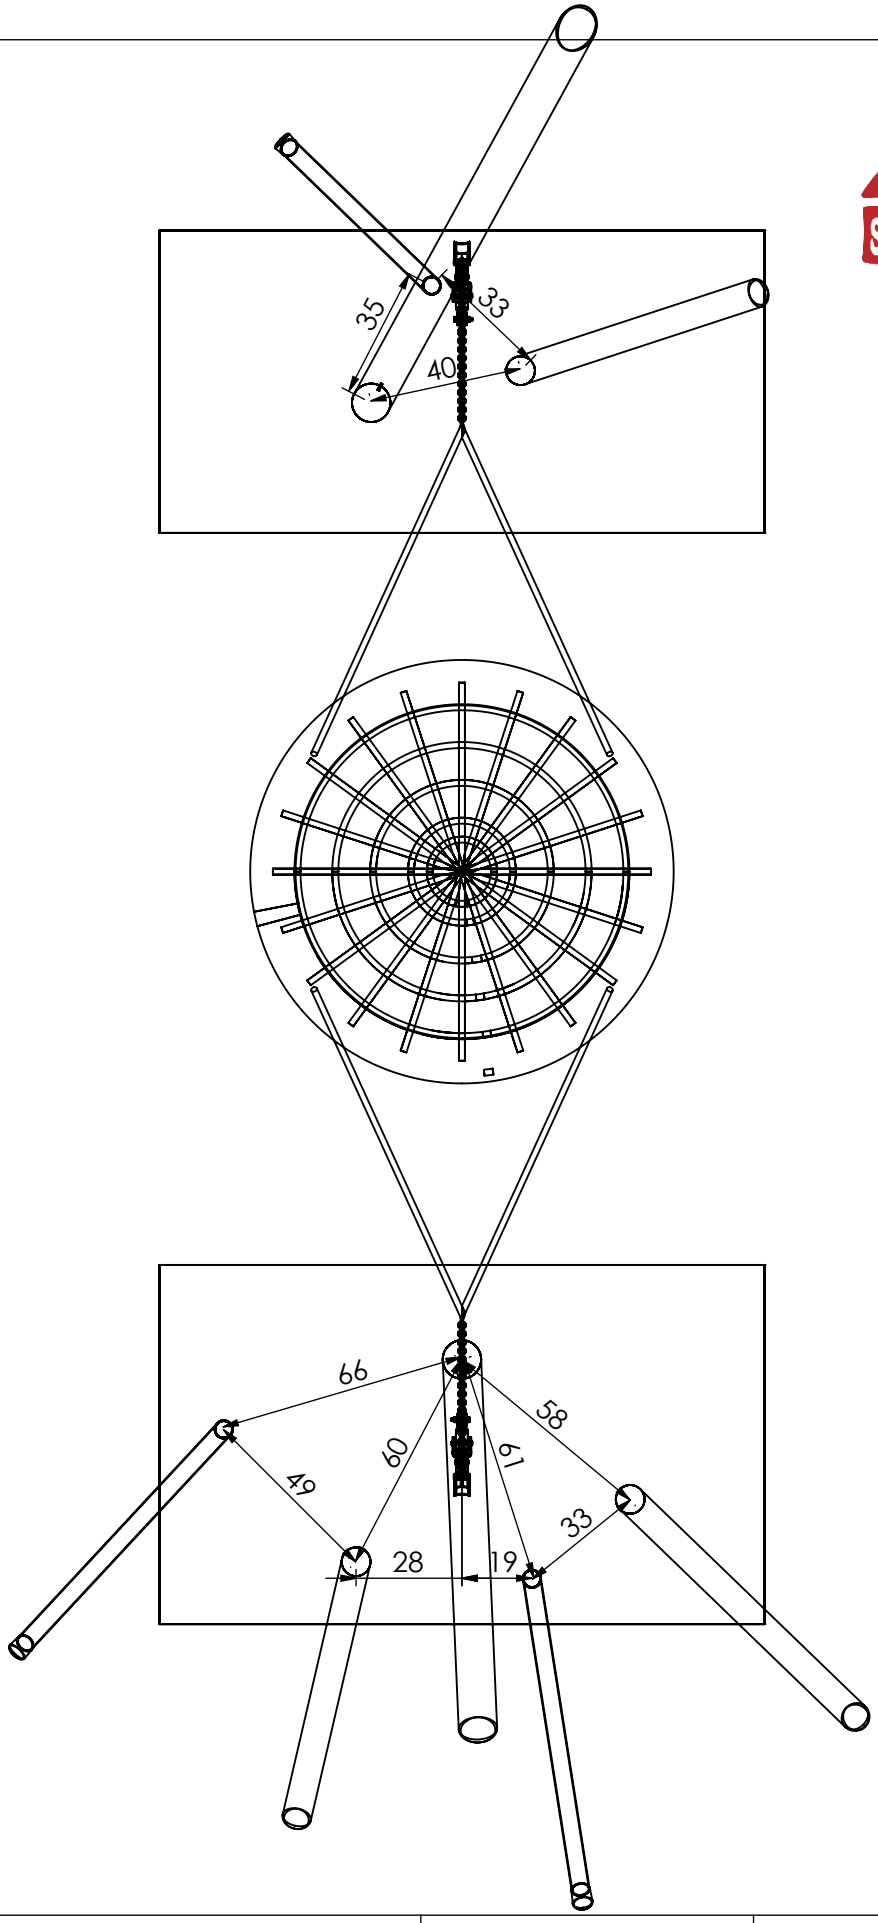

MONTAGEZEICHNUNG	Bearbeiter: Tomke Hege	Datum: 23.03.2022	Blatt: 3/3
Spiel-Bau GmbH Alte Weinberge 21 - D-14776 Brandenburg / Havel Tel.: 03381 / 26 14 0 - Fax.: 03381 / 26 14 18	Josephsplatz 15 Best.-Nr.: 6S-151126-21		