



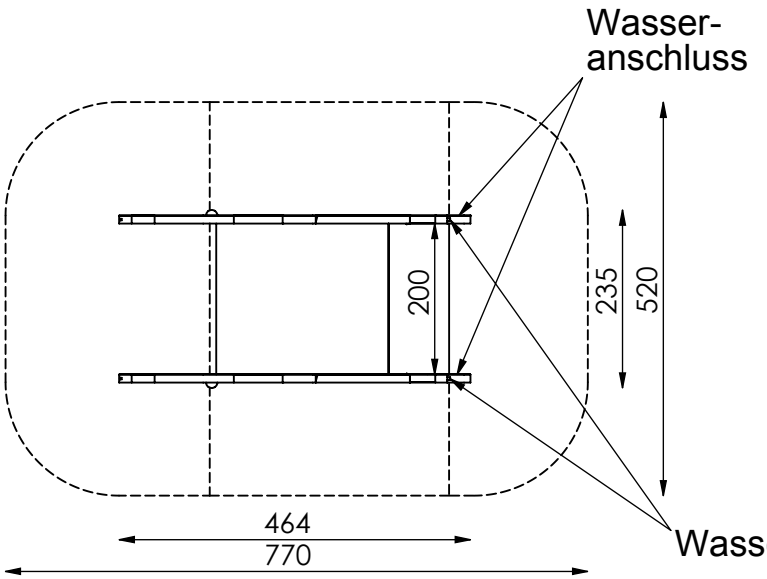


- maximale freie Fallhöhe: 100 cm
- empfohlener Untergrund:
  mindestens Oberboden !

M 1:100

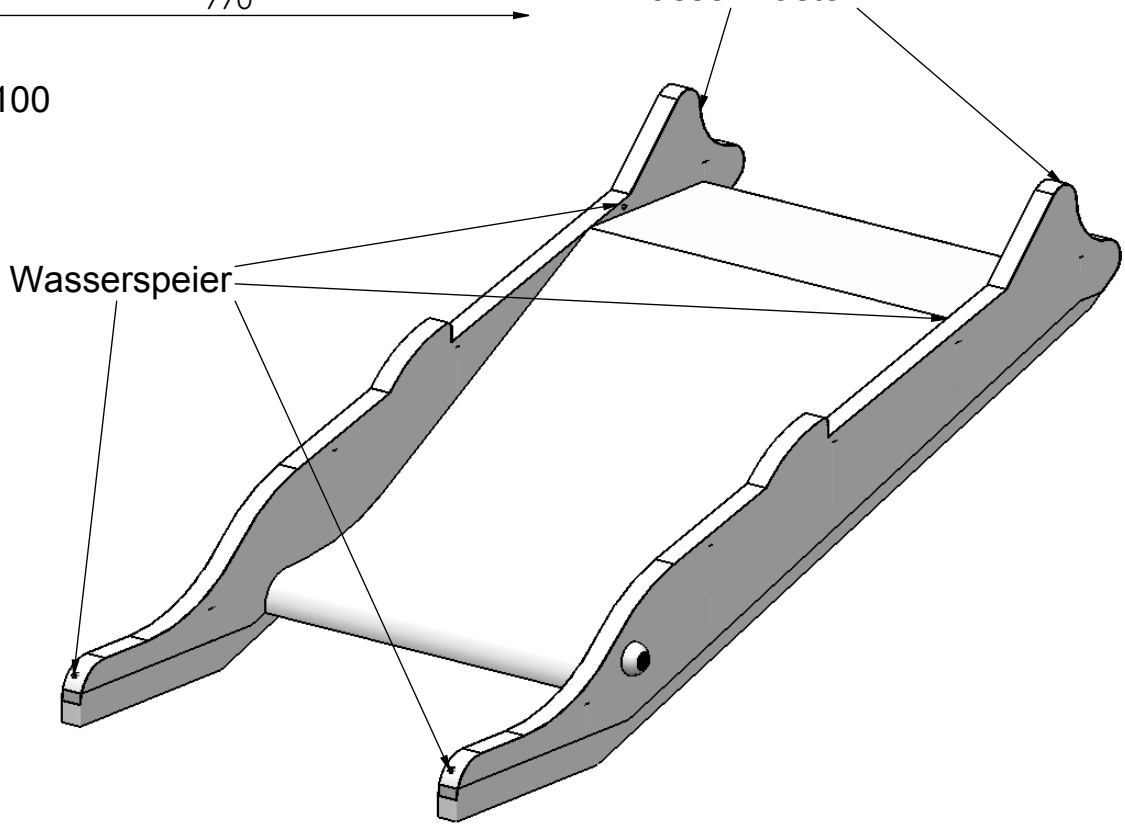

MONTAGEZEICHNUNG	Bearbeiter: Steffen Miksch	Datum: 10.07.2014	Blatt: 1/4
Spiel-Bau GmbH Alte Weinberge 21 - D-14776 Brandenburg / Havel Tel.: 03381 / 26 14 0 - Fax.: 03381 / 26 14 18	Wasserspei-Rutsche-Delfin Best.-Nr.: 3S-131118-23		

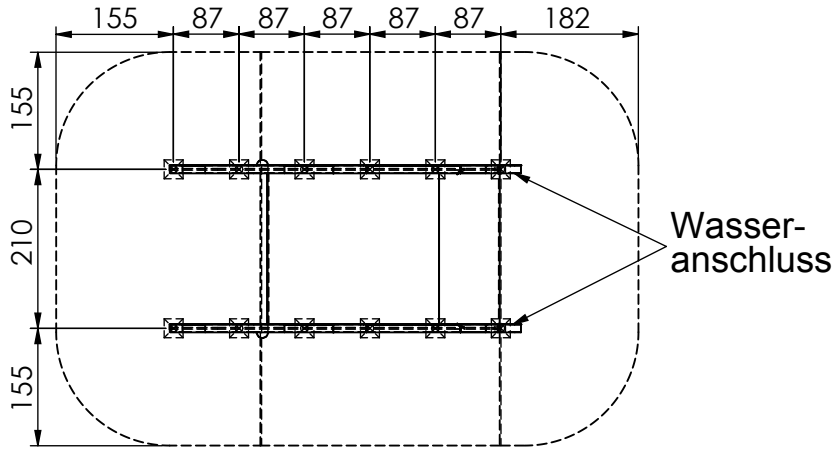


M 1:100


Fundamentierung: Ortbeton C25/30

- Pfosten:
  je 25x25x60 cm siehe Detail a.0-E)


Fundamentdetail Pfosten a.0-E)


M 1:25

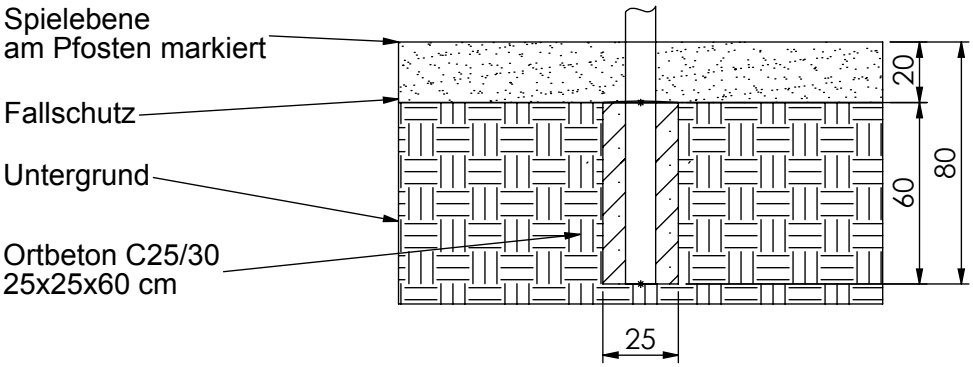

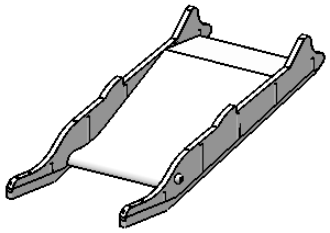


MONTAGEZEICHNUNG	Bearbeiter: Steffen Miksch	Datum: 10.07.2014	Blatt: 2/4
Spiel-Bau GmbH Alte Weinberge 21 - D-14776 Brandenburg / Havel Tel.: 03381 / 26 14 0 - Fax.: 03381 / 26 14 18	Wasserspei-Rutsche-Delfin Best.-Nr.: 3S-131118-23		

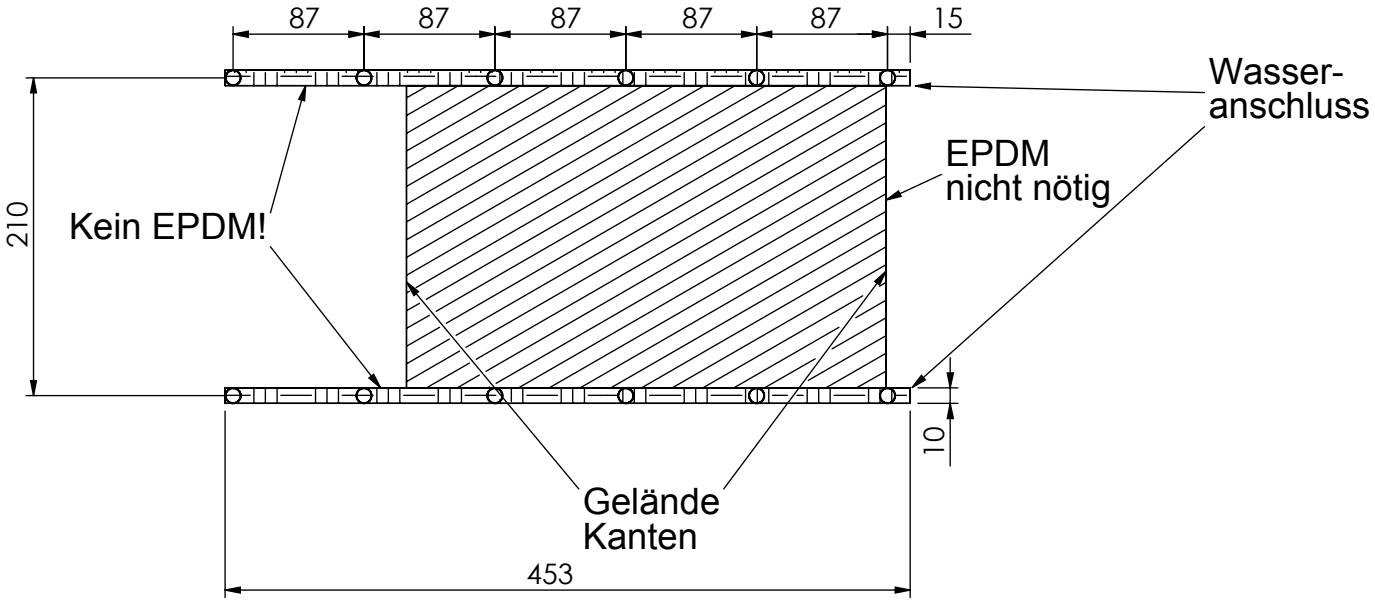

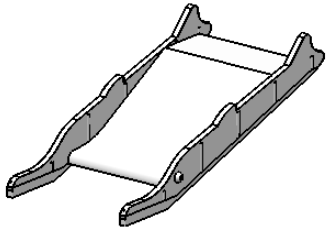

M 1:50

MONTAGEZEICHNUNG	Bearbeiter: Steffen Miksch	Datum: 10.07.2014	Blatt: 3/4
Spiel-Bau GmbH Alte Weinberge 21 - 14776 Brandenburg / Havel Tel.: 03381 / 26 14 0 - Fax.: 03381 / 26 14 18	Wasserspei-Rutsche-Delfin Best.-Nr.: 3S-131118-23		

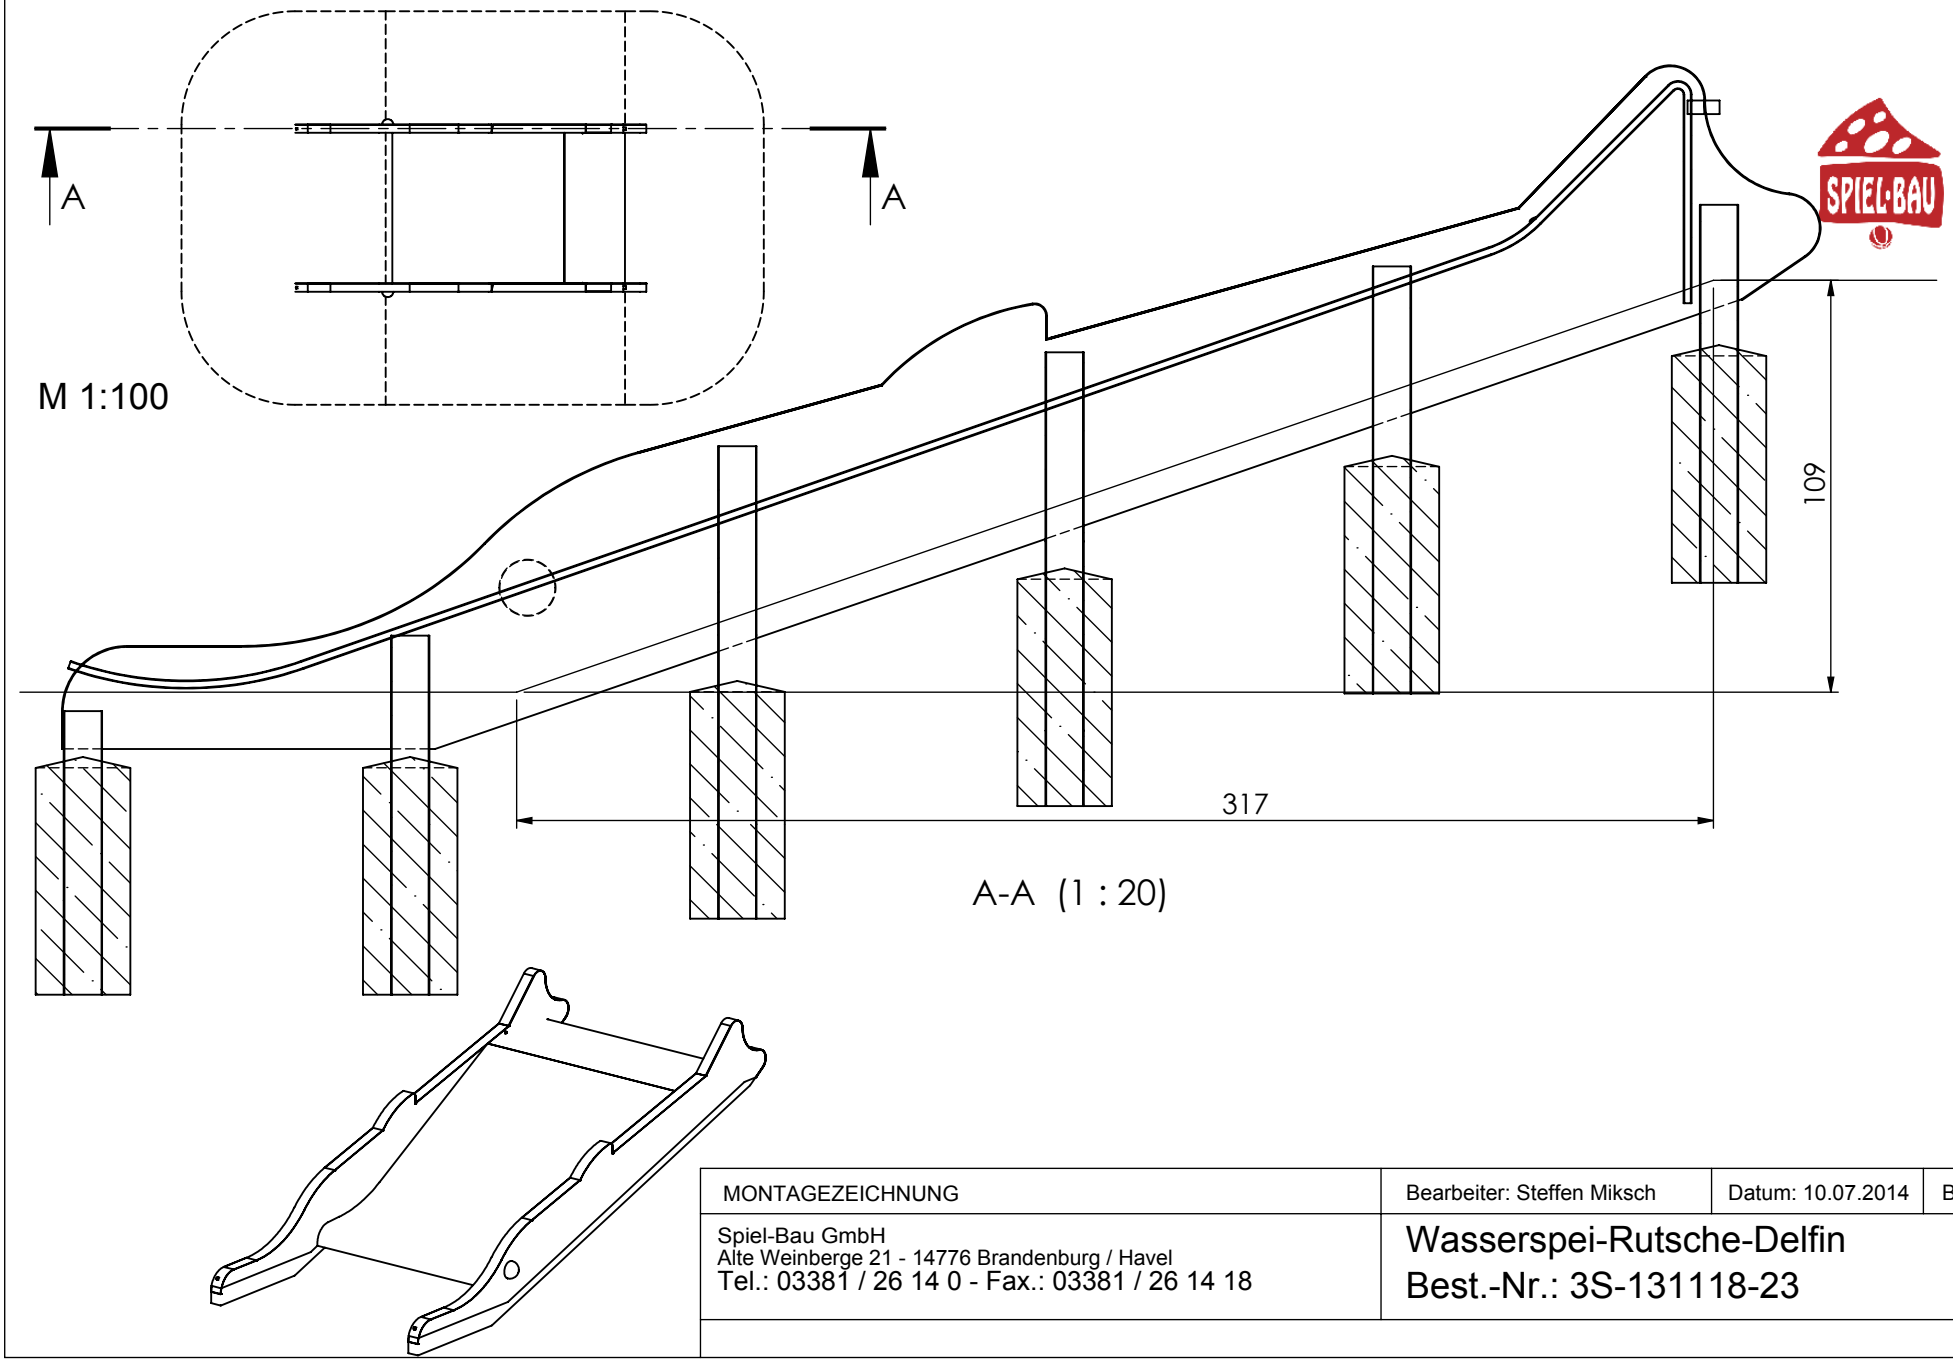

MONTAGEZEICHNUNG	Bearbeiter: Steffen Miksch	Datum: 10.07.2014	Blatt: 4/4
Spiel-Bau GmbH Alte Weinberge 21 - 14776 Brandenburg / Havel Tel.: 03381 / 26 14 0 - Fax.: 03381 / 26 14 18	Wasserspei-Rutsche-Delfin Best.-Nr.: 3S-131118-23		