



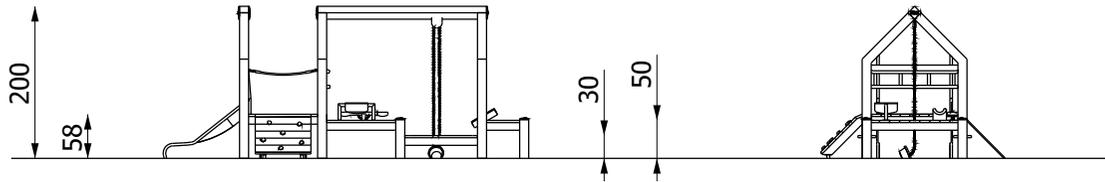


FRAME-"BACKHAUS-RUTSCHEN-KOMBI"

N°11.3121-210831-R0



Maximale freie Fallhöhe: 125 cm
 Kein Falldämpfender Untergrund erforderlich.
 Im Bereich 150 cm umlaufend dürfen keine scharfen Kanten etc. auf dem Untergrund vorhanden sein.

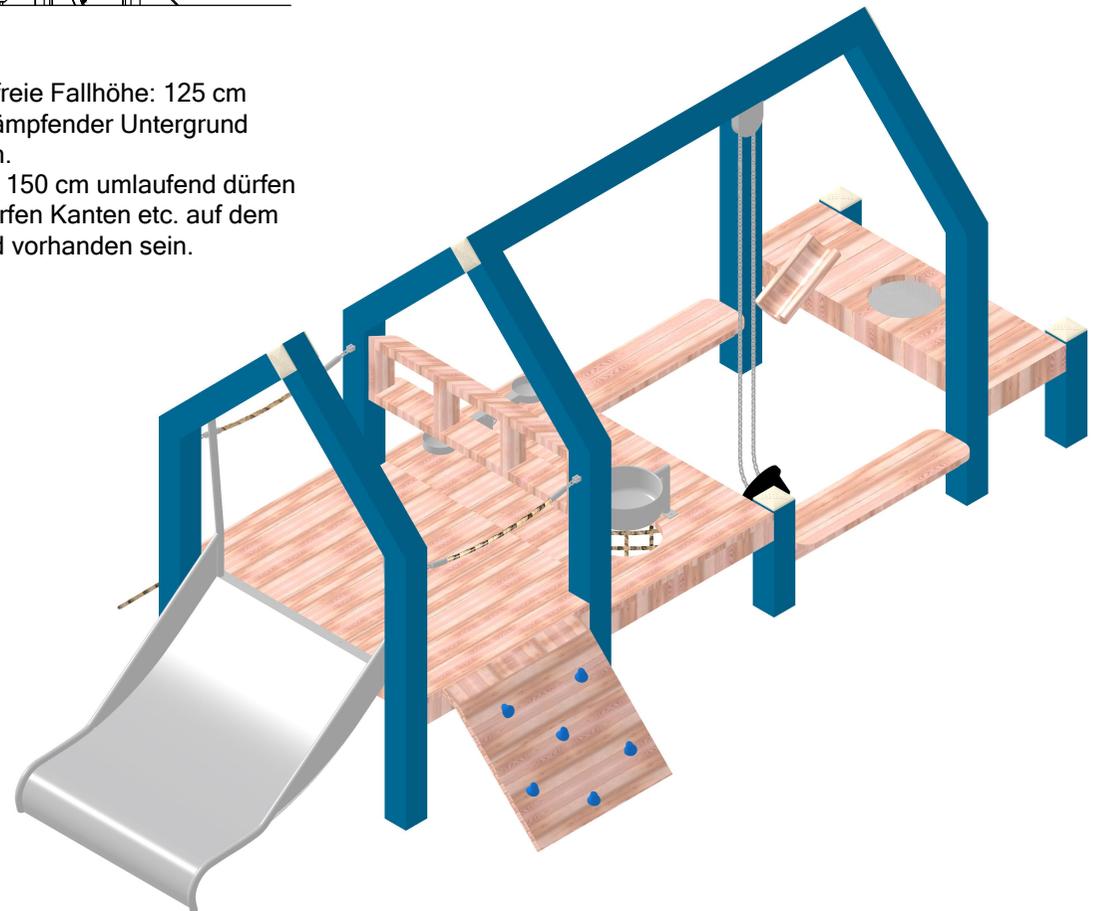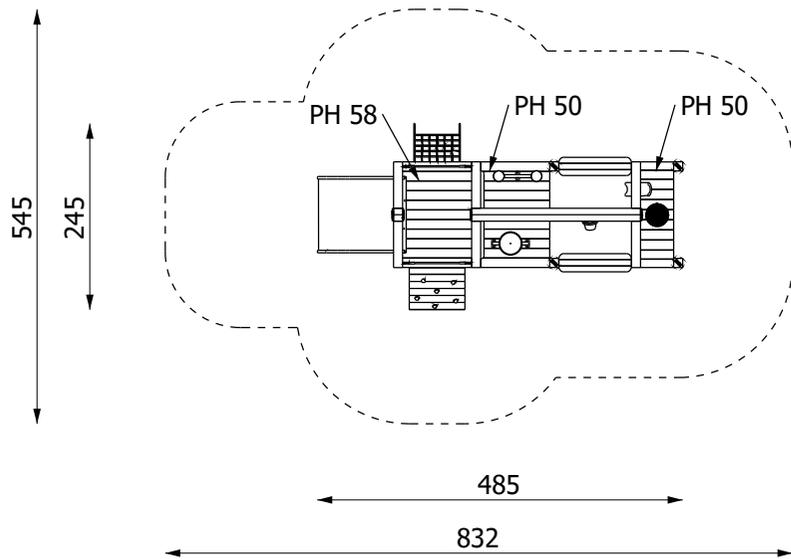

FRAME-"BACKHAUS-RUTSCHEN-KOMBI"

Maßstab 1:100

Einheit: cm

N°11.3121-210831-R0

Entwurf. Technische Änderungen vorbehalten. Sämtliche Entwürfe bleiben unser Eigentum und dürfen ohne unsere Genehmigung weder kopiert, noch dritten Firmen zugänglich gemacht, noch zur Ausführung des dargestellten Objektes verwendet werden.

info@catelier.de
 +49 (0)3381 2614-80
 www.catelier.de

spiel-bau@spiel-bau.de
 +49 (0)3381 2614-0
 www.spiel-bau.de