
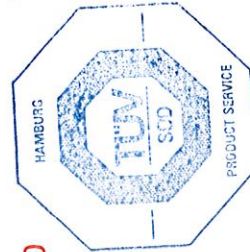


Pfosten 2, 3, 5, 6, 9, 11, 13, 15, 16, 18, 20, 22, 23, 25,  
27, 29, 31, 33, 35, 37, 39, 41, 44, 46, 48, 49 in RAL 6001

Pfosten 1, 4, 7, 8, 10, 12, 14, 17, 19, 21, 24, 26, 28, 30,  
32, 34, 36, 38, 40, 42, 43, 45, 47 in RAL 6018

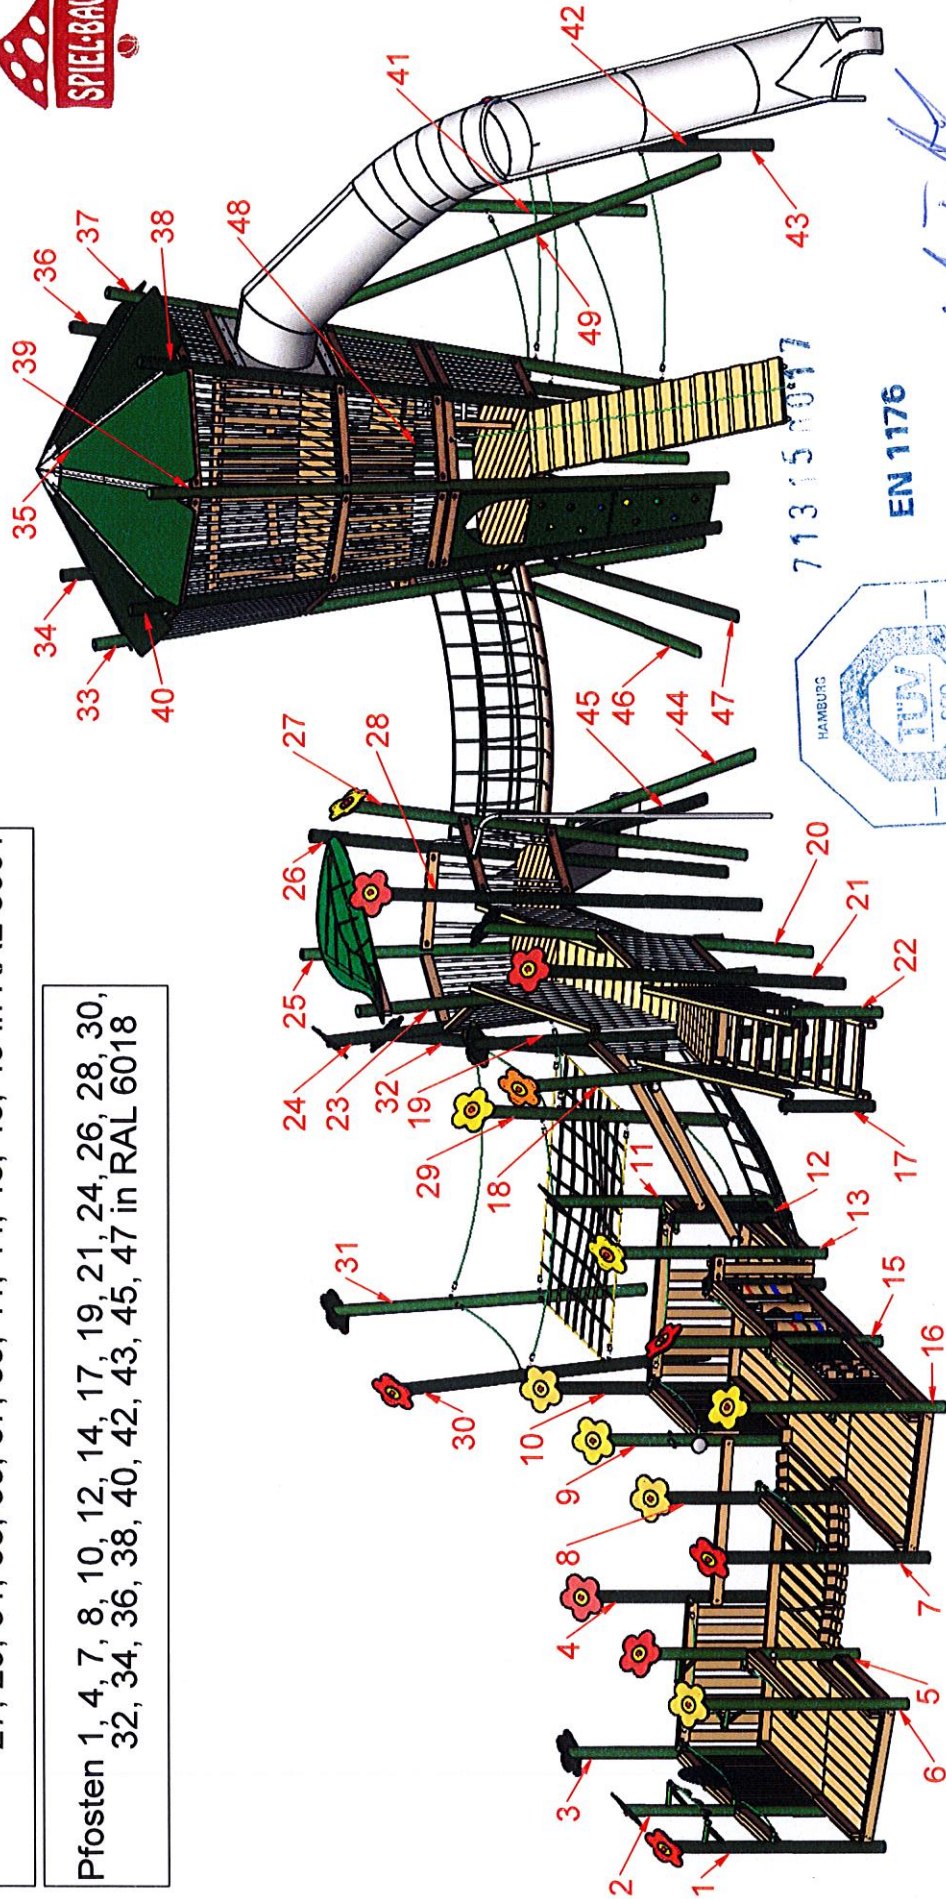

EN 1176

20.08.2019

# MONTAGEZEICHNUNG


Bearbeiter: Thomas Wendisch Datum: 16.08.2019 Blatt: 1/9

Spiel-Bau GmbH  
Alte Weinberge 21 - 14776 Brandenburg / Havel  
Tel.: 03381 / 26 14 0 - Fax.: 03381 / 26 14 18


Mikadoanlage Schützenstraße III  
Best.-Nr.: 1.0062-190320-55

Pfosten 2, 3, 5, 6, 9, 11, 13, 15, 16, 18, 20, 22, 23, 25,  
27, 29, 31, 33, 35, 37, 39, 41, 44, 46, 48, 49 in RAL 6001

Pfosten 1, 4, 7, 8, 10, 12, 14, 17, 19, 21, 24, 26, 28, 30,  
32, 34, 36, 38, 40, 42, 43, 45, 47 in RAL 6018

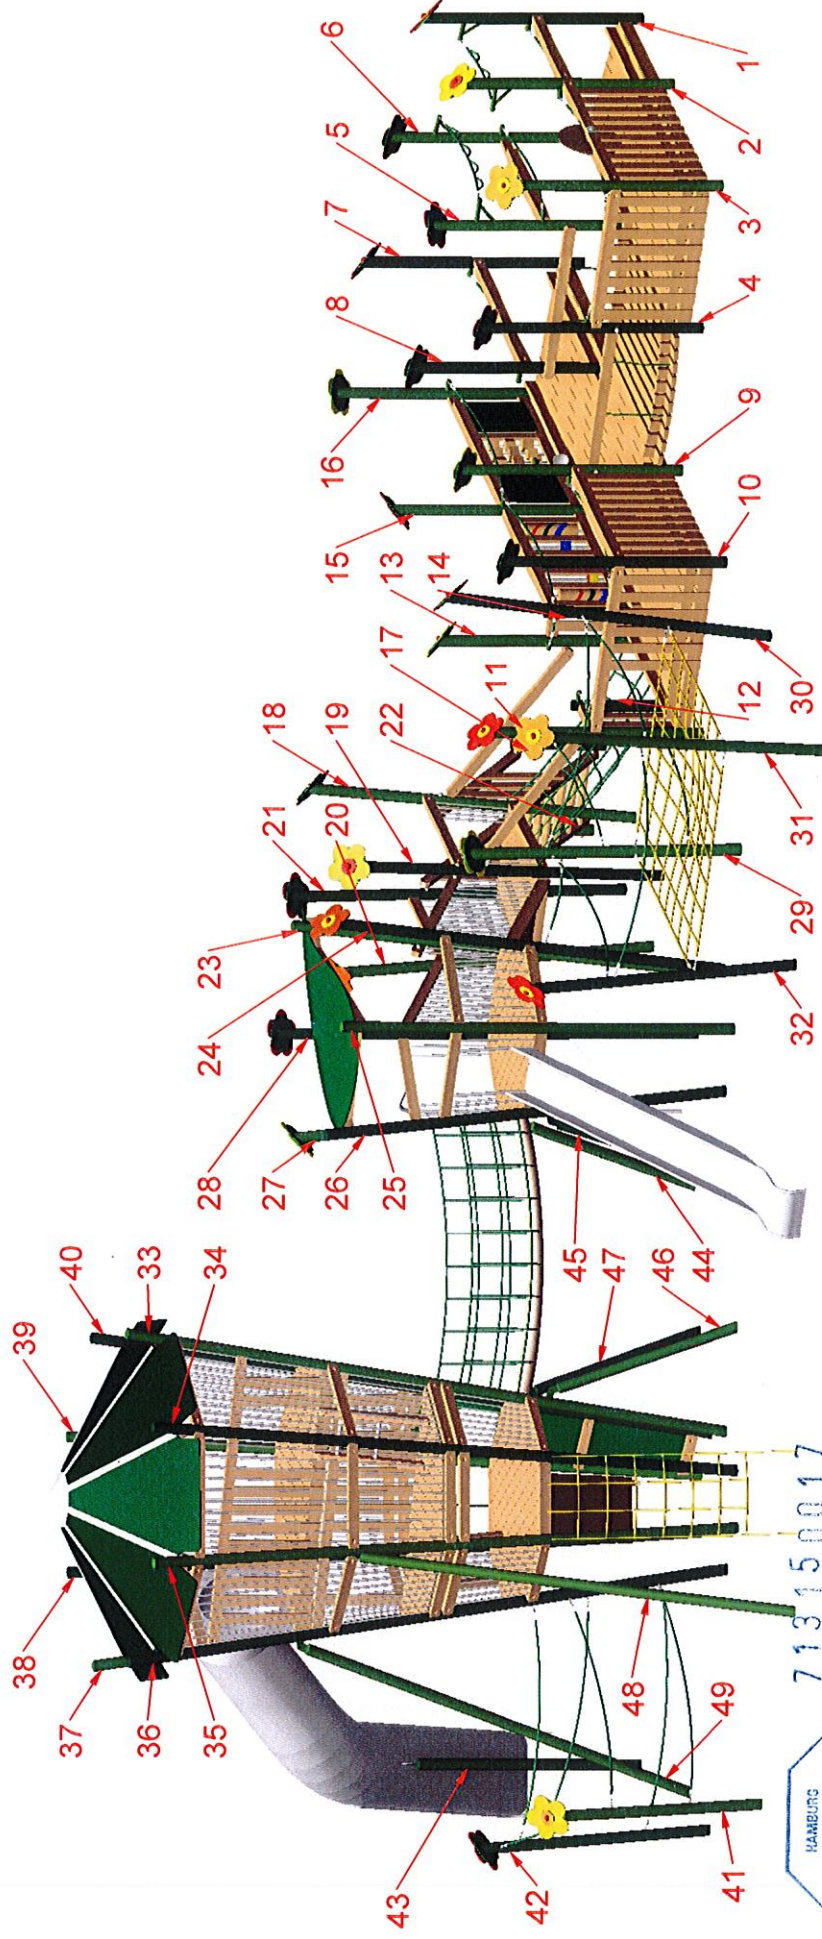

713150017

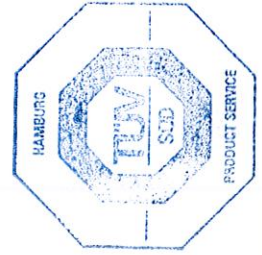

EN 1176

20.08.2019

*i. A. T. Hof*

# MONTAGEZEICHNUNG


Spiel-Bau GmbH  
Alte Weinberge 21 - 14776 Brandenburg / Havel  
Tel.: 03381 / 26 14 0 - Fax.: 03381 / 26 14 18

Bearbeiter: Thomas Wendisch

Datum: 16.08.2019



Blatt: 2/9

Mikadoanlage Schützenstraße III  
Best.-Nr.: 1.0062-190320-55

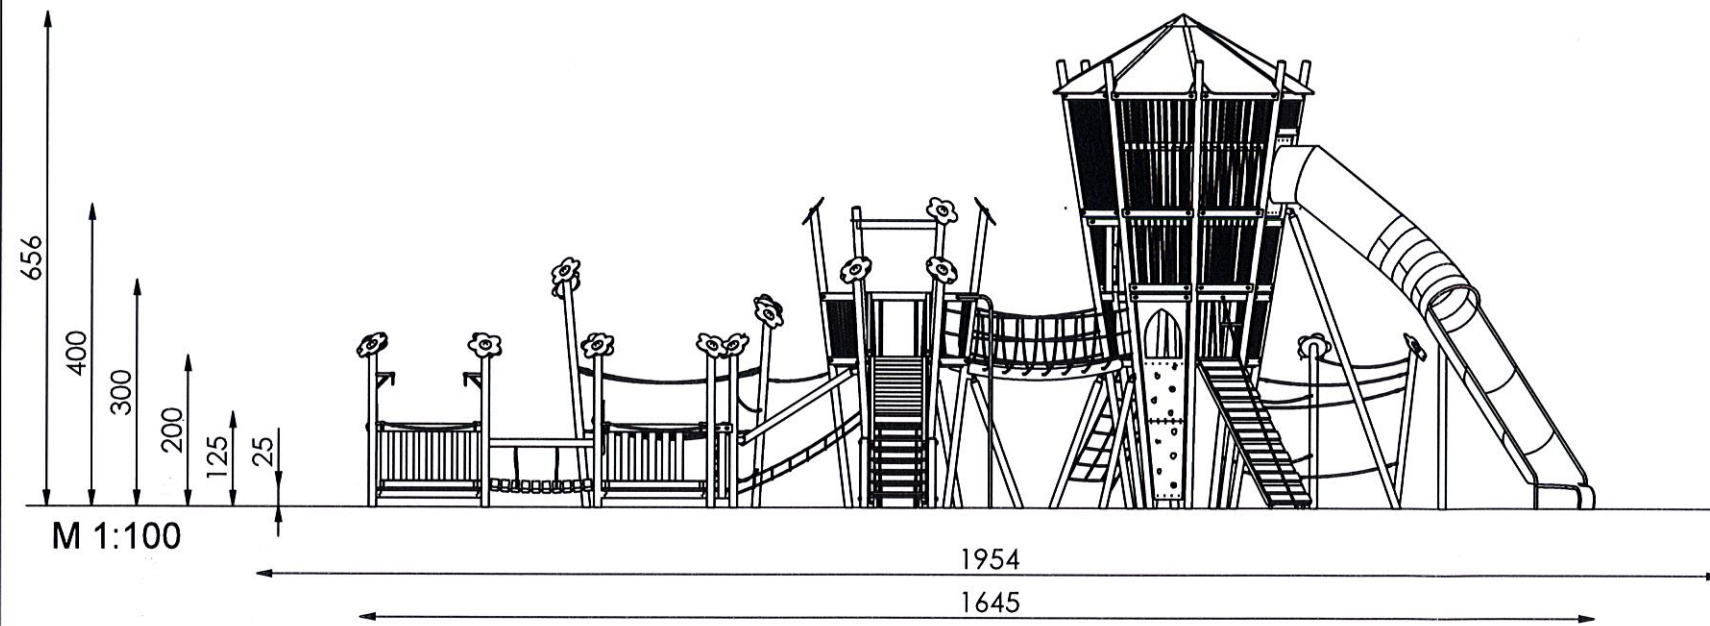

Pfosten 2, 3, 5, 6, 9, 11, 13, 15, 16, 18, 20, 22, 23, 25, 27, 29, 31, 33, 35, 37, 39, 41, 44, 46, 48, 49 in RAL 6001

Pfosten 1, 4, 7, 8, 10, 12, 14, 17, 19, 21, 24, 26, 28, 30, 32, 34, 36, 38, 40, 42, 43, 45, 47 in RAL 6018

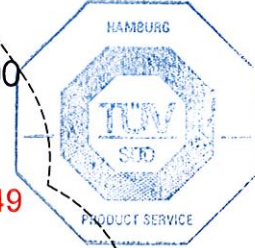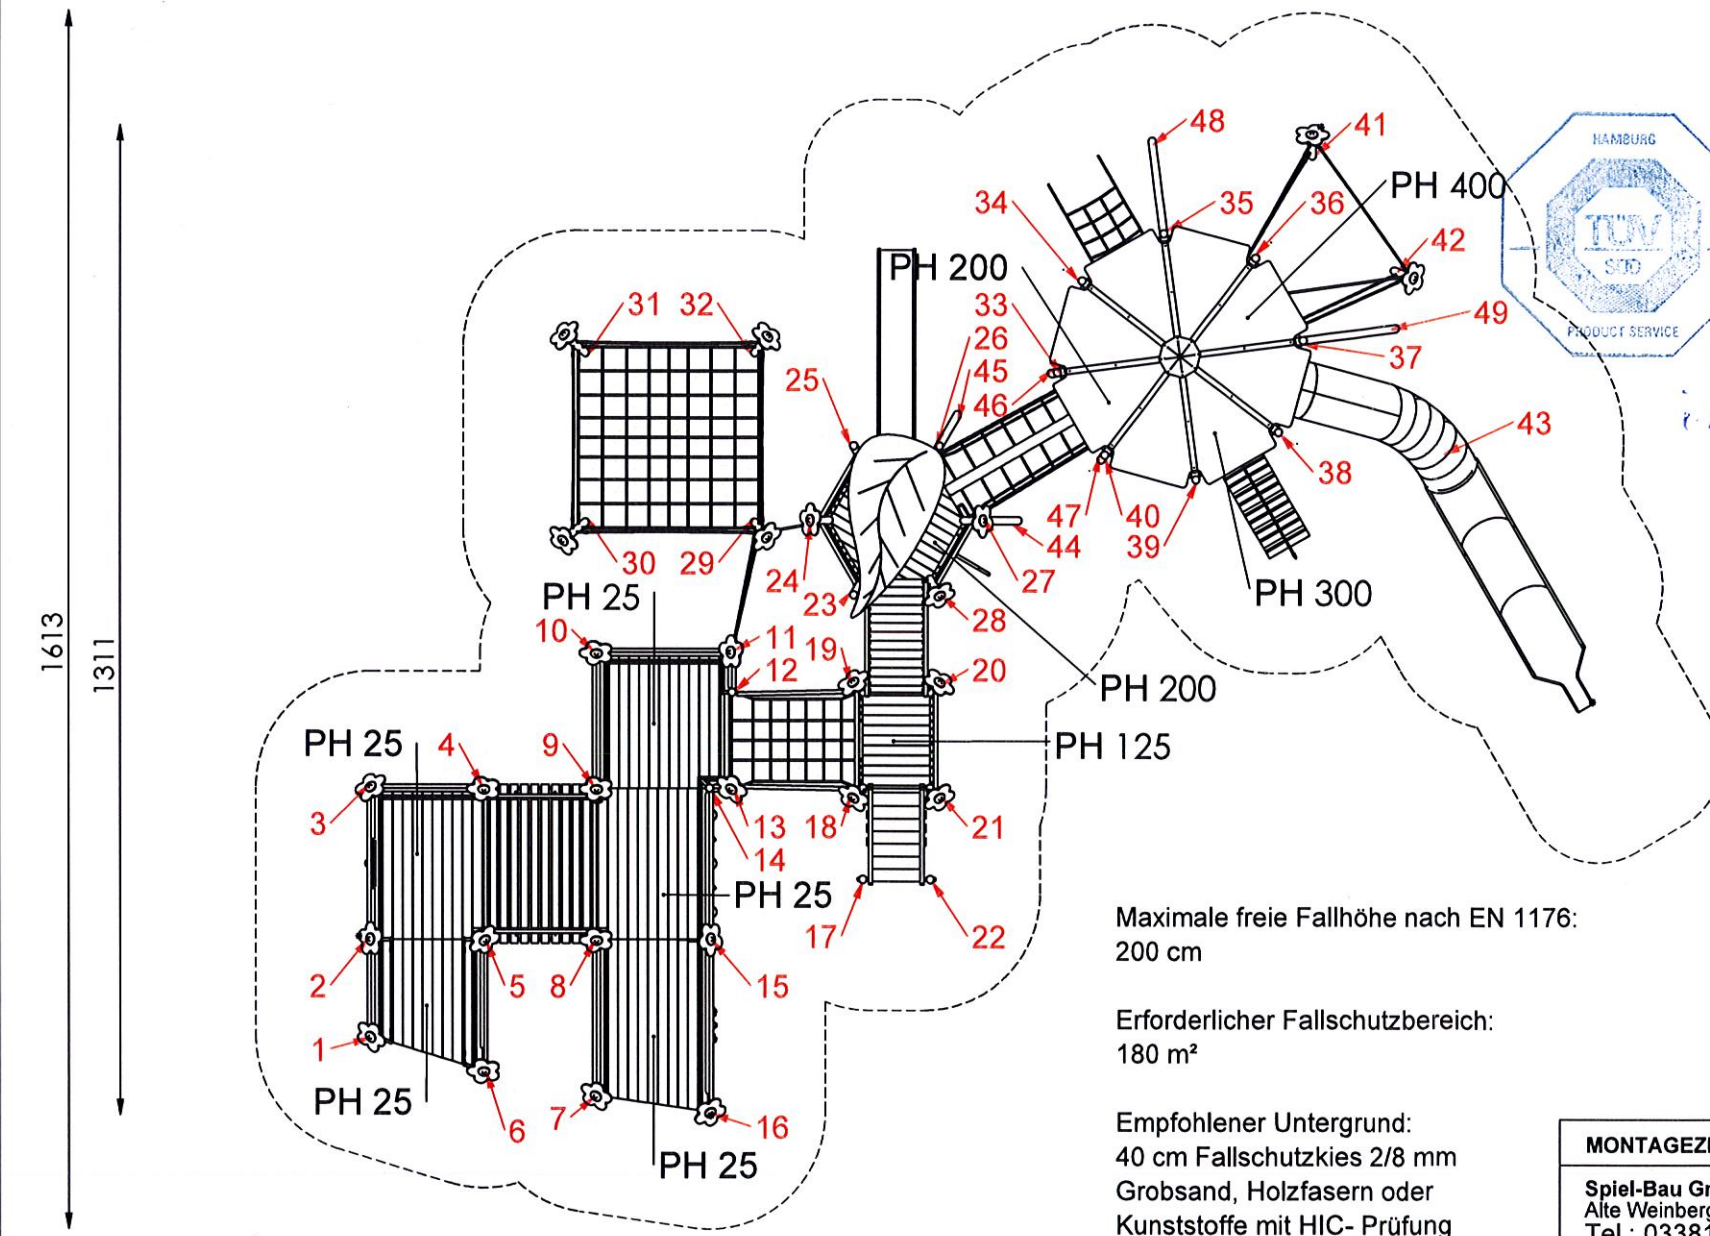

713150017

EN 1176


20.08.2019

*Handwritten signature*

Maximale freie Fallhöhe nach EN 1176:  
200 cm

Erforderlicher Fallschutzbereich:  
180 m<sup>2</sup>


Empfohlener Untergrund:  
40 cm Fallschuttkies 2/8 mm  
Grobsand, Holzfasern oder  
Kunststoffe mit HIC- Prüfung

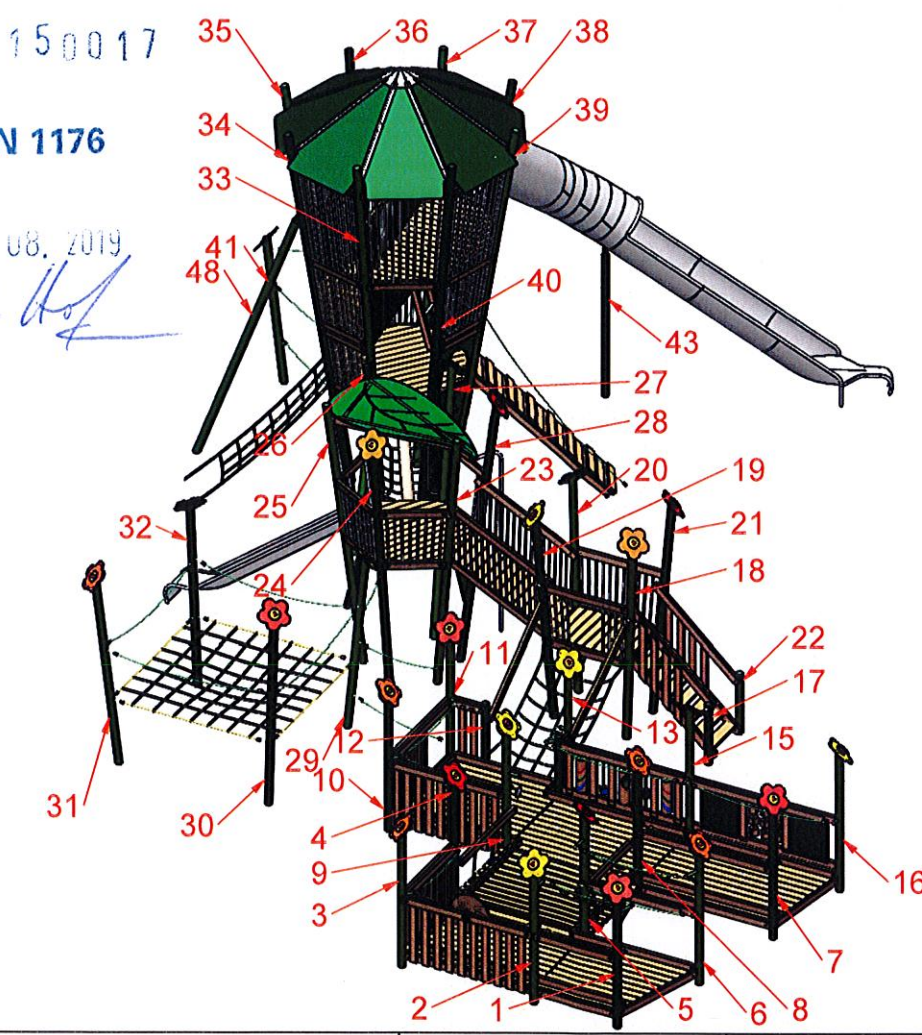


|   |                                                                       |                   |            |
|---|-----------------------------------------------------------------------|-------------------|------------|
| <b>MONTAGEZEICHNUNG</b>   | Bearbeiter: Thomas Wendisch                                           | Datum: 16.08.2019 | Blatt: 3/9 |
| <b>Spiel-Bau GmbH</b><br>Alte Weinberge 21 - D-14776 Brandenburg / Havel<br>Tel.: 03381 / 26 14 0 - Fax.: 03381 / 26 14 18 | <b>Mikadoanlage Schützenstraße III</b><br>Best.-Nr.: 1.0062-190320-55 |                   |            |





# Fundamentdetail Pfosten a-E) M 1:25

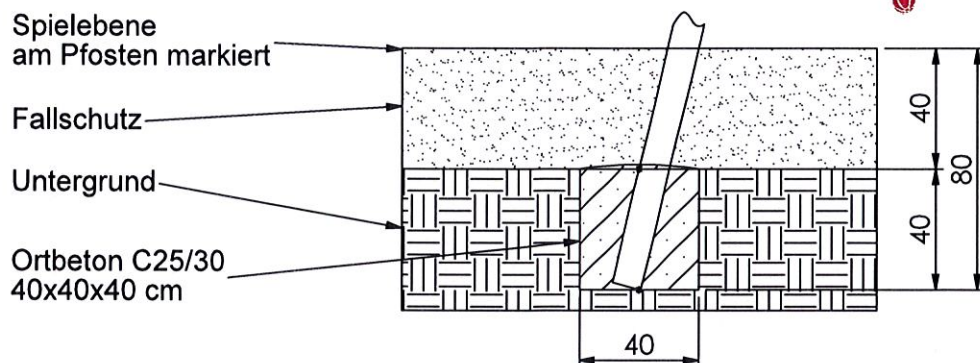

# Fundamentdetail Pfosten a1-E) M 1:25

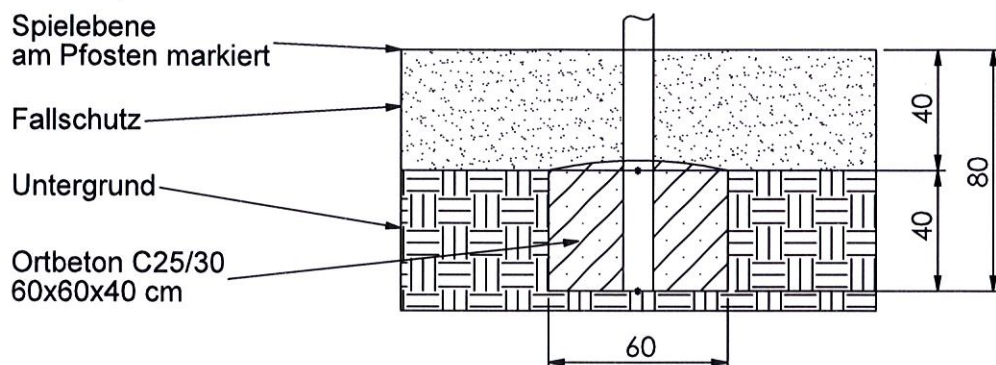

# Fundamentdetail Pfosten a1-E) M 1:25

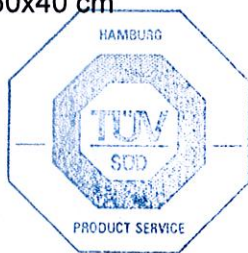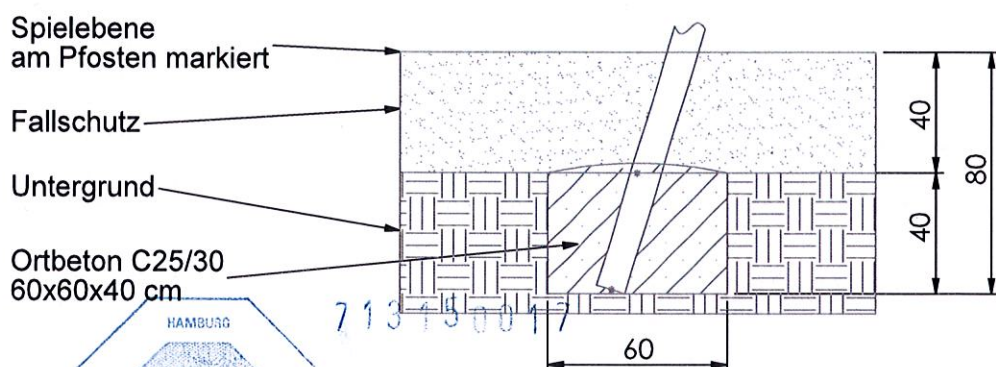

713450017

EN 1176

20.08.2019

*[Handwritten signature]*



## MONTAGEZEICHNUNG

Bearbeiter: Thomas Wendisch

Datum: 16.08.2019

Blatt: 5/9


Spiel-Bau GmbH  
Alte Weinberge 21 - D-14776 Brandenburg / Havel  
Tel.: 03381 / 26 14 0 - Fax.: 03381 / 26 14 18

Mikadoanlage Schützenstraße III  
Best.-Nr.: 1.0062-190320-55





## Fundamentdetail Pfosten a2.1-E)

M 1:25

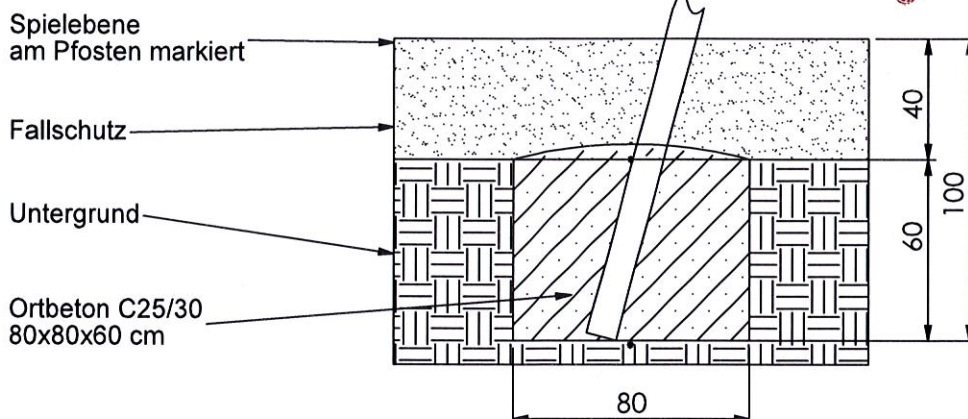

## Fundamentdetail Kletterstange/ Erdanker c)

M 1:25

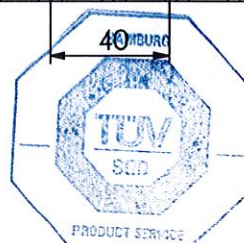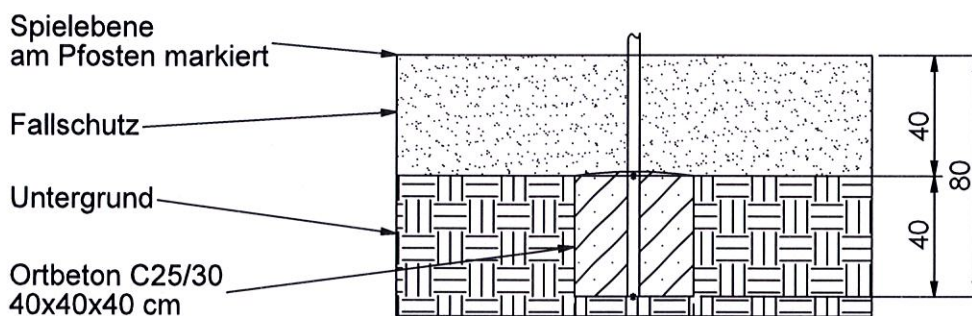


713150017

EN 1176

## Fundamentdetail Netz/ Seil d)

M 1:25

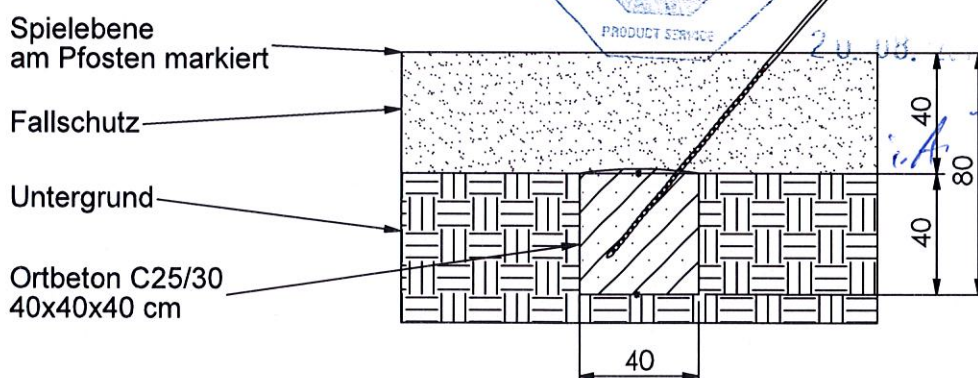

### MONTAGEZEICHNUNG

Bearbeiter: Thomas Wendisch


Datum: 16.08.2019

Blatt: 6/9


Spiel-Bau GmbH  
Alte Weinberge 21 - D-14776 Brandenburg / Havel  
Tel.: 03381 / 26 14 0 - Fax.: 03381 / 26 14 18

Mikadoanlage Schützenstraße III  
Best.-Nr.: 1.0062-190320-55


Rampe und Rampentau  
Detail e)  
M 1:25

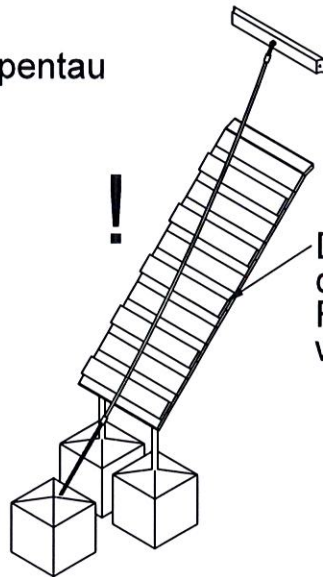

Das Haltetau so streaffen,  
daß es NICHT bis zum  
Rampenrand gezogen  
werden kann!

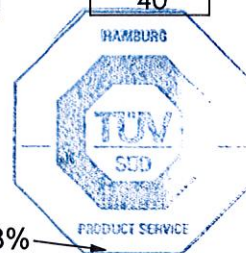

Fundamentdetail Muldenrutsche f)  
M 1:25

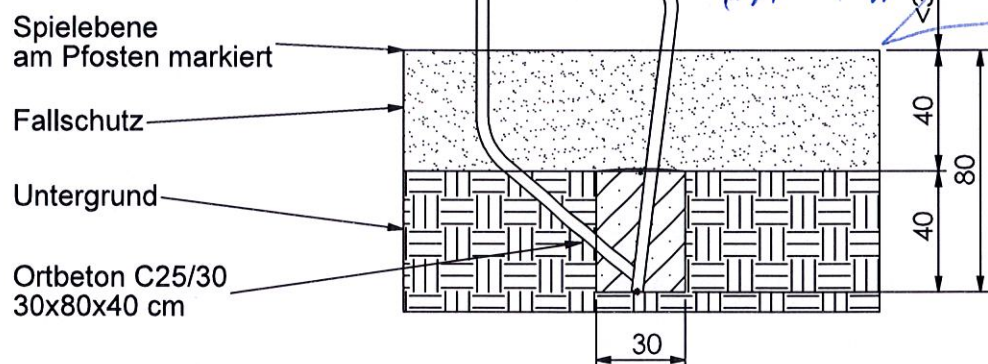

MONTAGEZEICHNUNG

Bearbeiter: Thomas Wendisch


Datum: 16.08.2019

Blatt: 7/9


Spiel-Bau GmbH  
Alte Weinberge 21 - D-14776 Brandenburg / Havel  
Tel.: 03381 / 26 14 0 - Fax.: 03381 / 26 14 18

Mikadoanlage Schützenstraße III  
Best.-Nr.: 1.0062-190320-55

Fundamentdetail R180-E)  
M 1:25

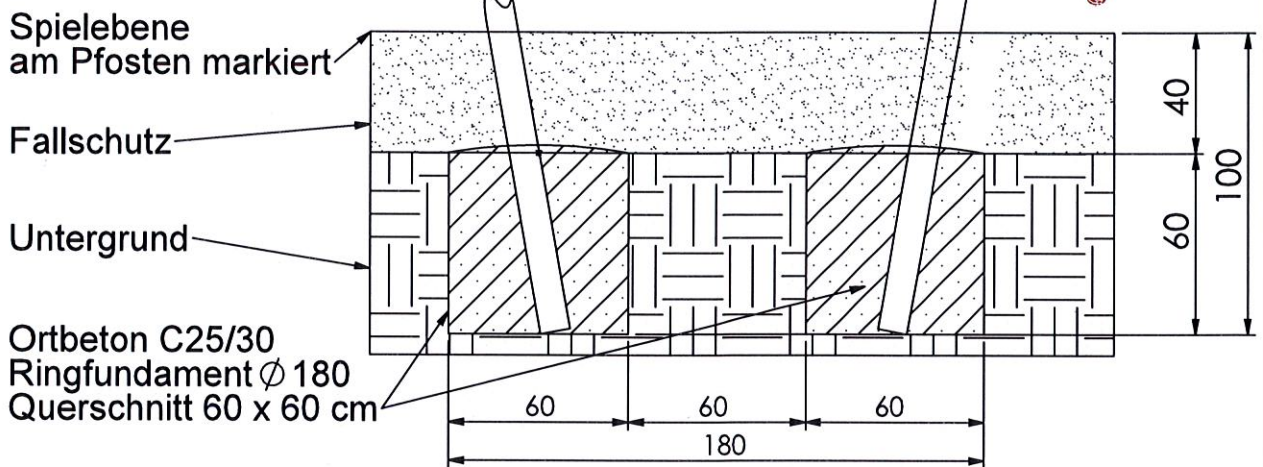

Fundamentdetail K220-E)  
M 1:25

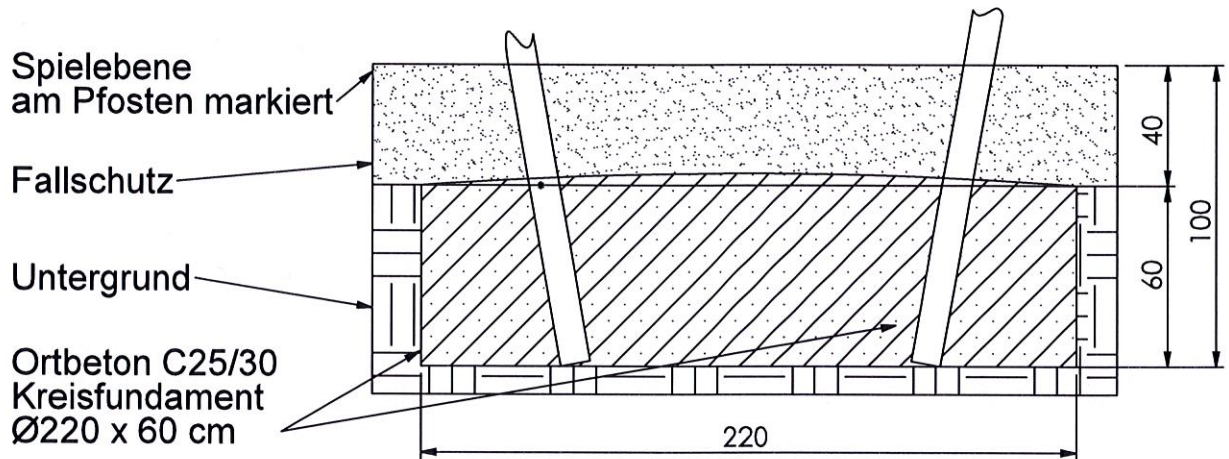

713150017

EN 1176

20.08.2019

*Handwritten signature*



MONTAGEZEICHNUNG

Bearbeiter: Thomas Wendisch

Datum: 16.08.2019


Blatt: 8/9

Spiel-Bau GmbH  
Alte Weinberge 21 - D-14776 Brandenburg / Havel  
Tel.: 03381 / 26 14 0 - Fax.: 03381 / 26 14 18


Mikadoanlage Schützenstraße III  
Best.-Nr.: 1.0062-190320-55



# Fundamentdetail Kastenrutsche fk) M 1:25

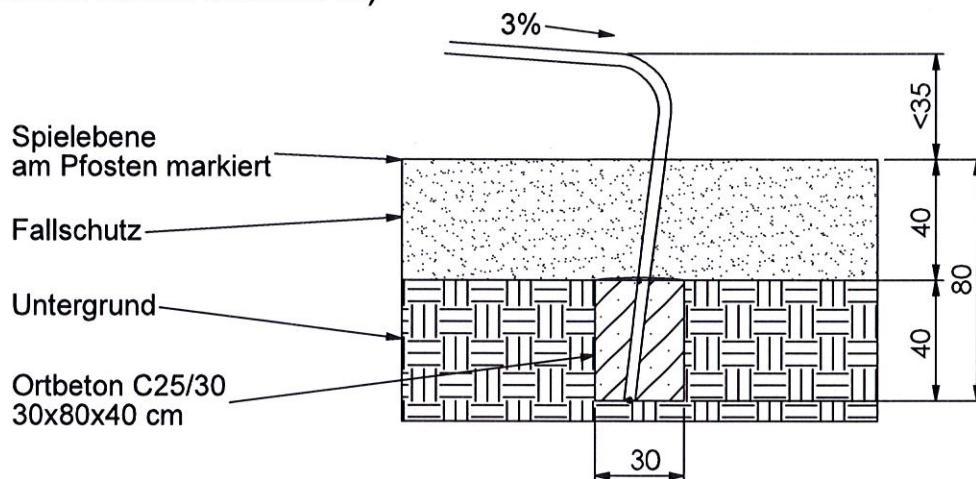

# Fundamentdetail Pfosten a1.1-E) M 1:25

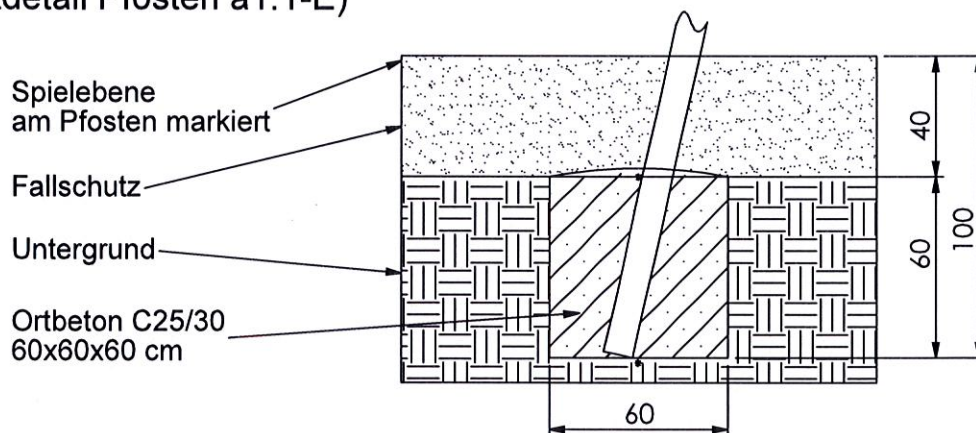

713150017

EN 1176

20.08.2019

*Handwritten signature: i. A. T. H.*



MONTAGEZEICHNUNG

Bearbeiter: Thomas Wendisch

Datum: 16.08.2019

Blatt: 9/9

Spiel-Bau GmbH  
Alte Weinberge 21 - D-14776 Brandenburg / Havel  
Tel.: 03381 / 26 14 0 - Fax.: 03381 / 26 14 18

Mikadoanlage Schützenstraße III  
Best.-Nr.: 1.0062-190320-55


# Fundamentierung: Ortbeton C25/30

- Pfosten 44 bis 47:  
je 40x40x40 cm siehe Detail a-E)
- Pfosten 1 bis 22, 43:  
je 60x60x40 cm siehe Detail a1-E)
- Pfosten 48 bis 49:  
je 60x60x60 cm siehe Detail a1.1-E)
- Pfosten 29 bis 32, 41, 42:  
je 80x80x60 cm siehe Detail a2.1-E)
- Pfosten 23 bis 28:  
Ringfundament siehe Detail R180-E)
- Pfosten 33 bis 40:  
Kreisfundament siehe Detail K220-E)
- Kletterstange:  
je 40x40x40 cm siehe Detail c)
- Seil:  
je 40x40x40 cm siehe Detail d)
- Rampe:  
je 40x40x40 cm siehe Detail e)
- Rutschauslauf:  
je 80x30x40 cm siehe Detail f)
- Rutschauslauf:  
je 80x30x40 cm siehe Detail fk)

713150017

EN 1176

20.08.2019

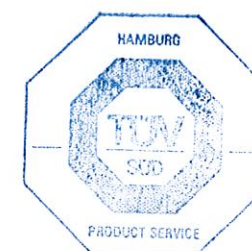

*i.A. T. Hoff*



## MONTAGEZEICHNUNG

Spiel-Bau GmbH  
Alte Weinberge 21 - D-14776 Brandenburg / Havel  
Tel.: 03381 / 26 14 0 - Fax.: 03381 / 26 14 18

Bearbeiter: Thomas Wendisch Datum: 16.08.2019 Blatt: 4/9

Mikadoanlage Schützenstraße III  
Best.-Nr.: 1.0062-190320-55