



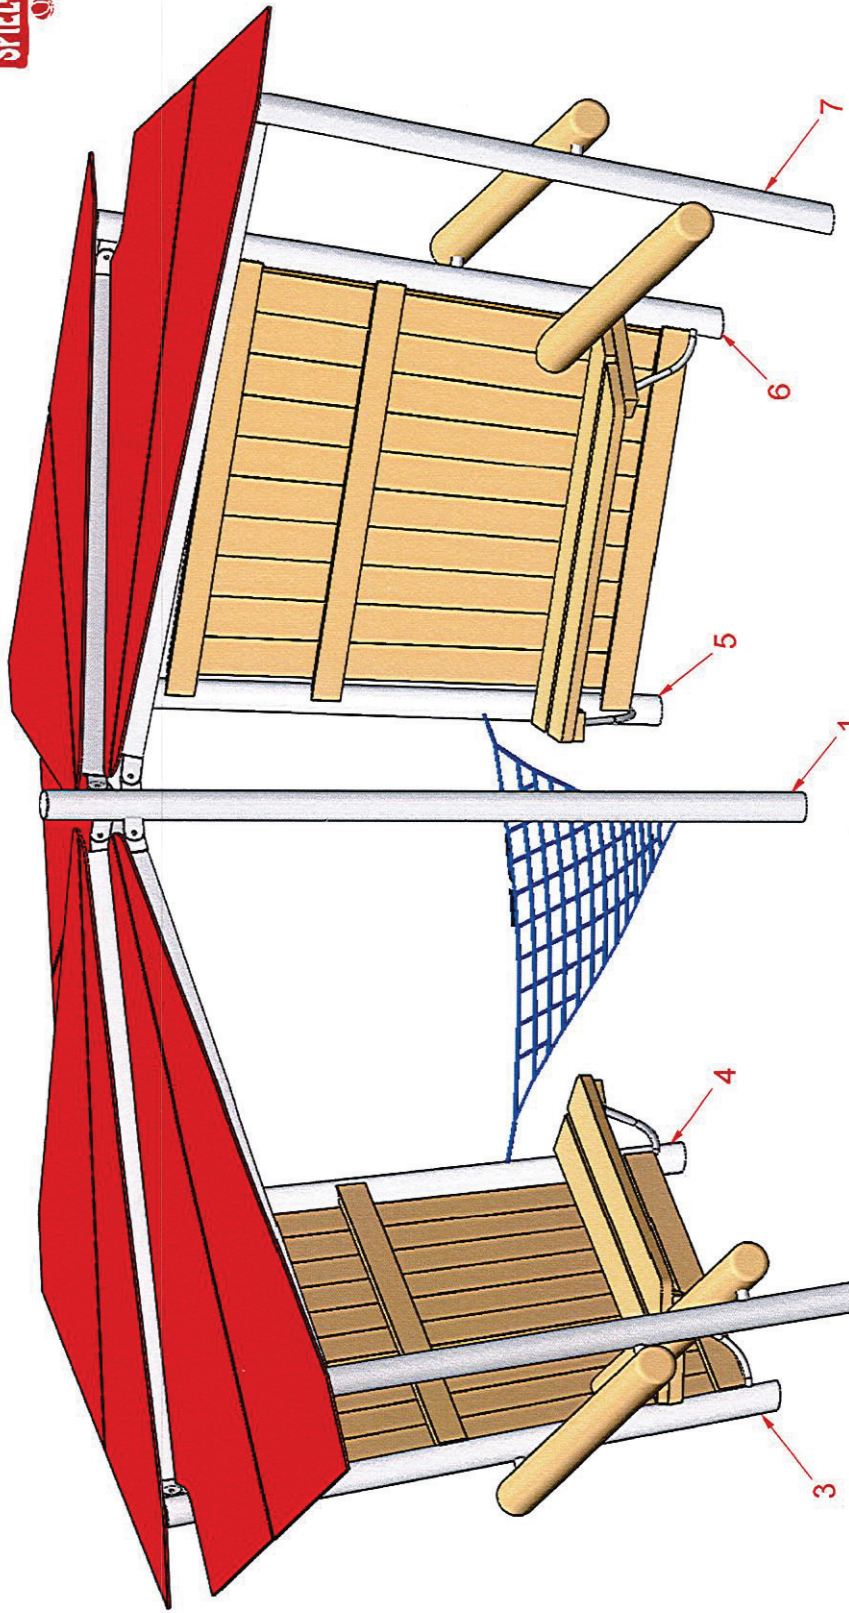

713 055306

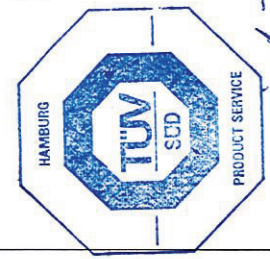

EN 1176

24.06.2015

Handwritten signature

MONTAGEZEICHNUNG


Spiel-Bau GmbH
Alte Weinberge 21 - 14776 Brandenburg / Havel
Tel.: 03381 / 26 14 0 - Fax.: 03381 / 26 14 18

Bearbeiter: Steffen Miksch Datum: 07.08.2013 Blatt: 1/3

Sonnendach 4
Best.-Nr.: 4.0168-E



- maximale freie Fallhöhe:
100 cm
- empfohlener Untergrund:
mindestens Oberboden !

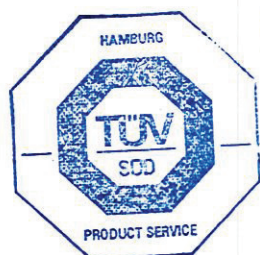


713 0553 06


EN 1176

24. 06. 2015

i.A. T. Hof

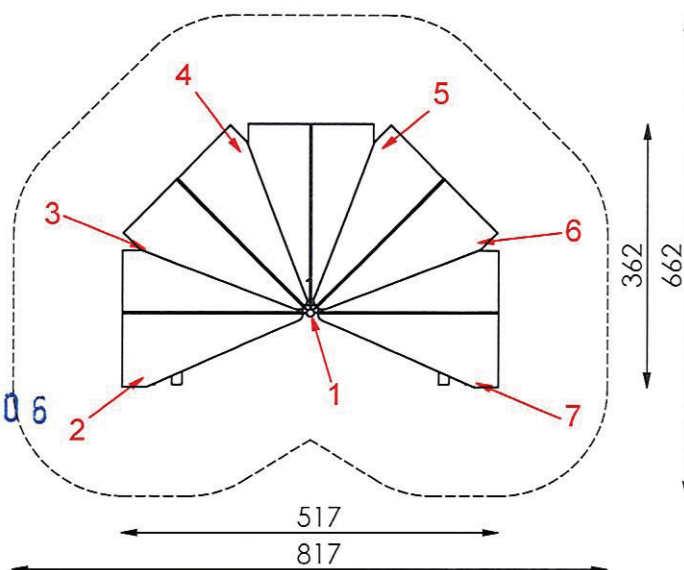

M 1:100

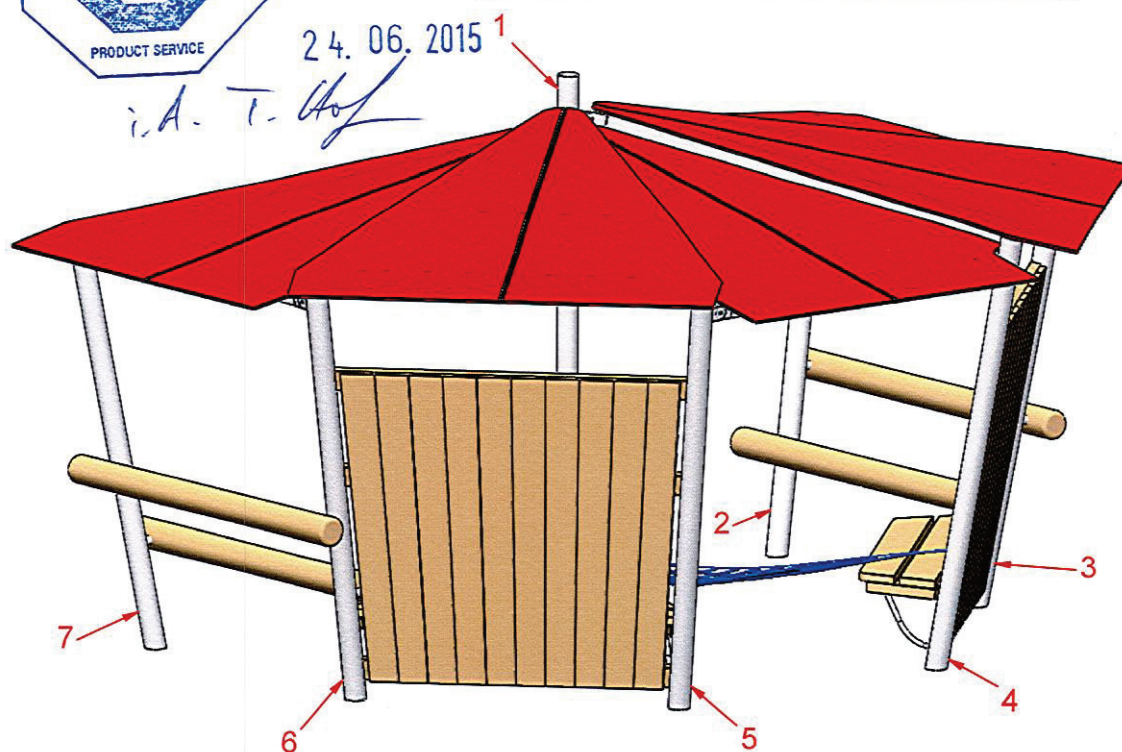

MONTAGEZEICHNUNG


Bearbeiter: Steffen Miksch

Datum: 07.08.2013

Blatt: 2/3

Spiel-Bau GmbH
Alte Weinberge 21 - 14776 Brandenburg / Havel
Tel.: 03381 / 26 14 0 - Fax.: 03381 / 26 14 18


Sonnendach 4
Best.-Nr.: 4.0168-E

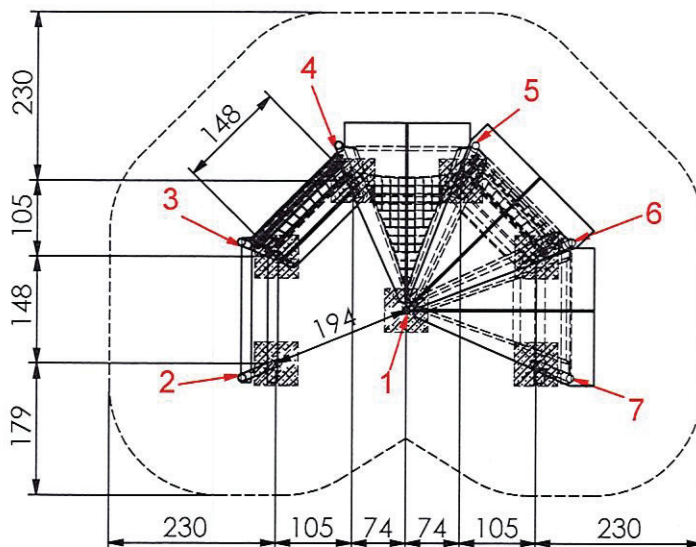

M 1:100

Fundamentierung: Ortbeton C25/30

- Pfosten 1 bis 7:
je 60x60x40 cm siehe Detail a1-E)

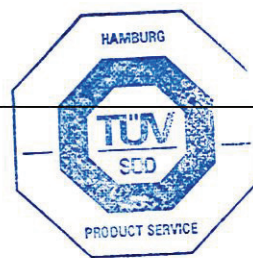


713055306

EN 1176

24.06.2015

i.d. T. Höl

Fundamentdetail Pfosten a1-E)
M 1:25

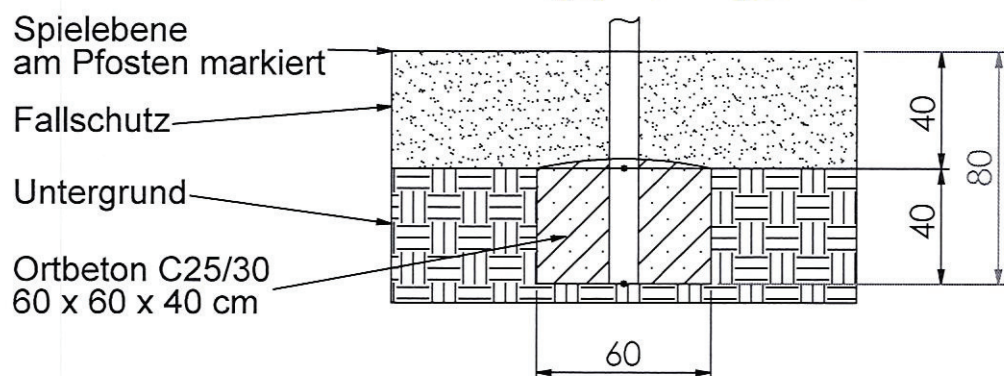

MONTAGEZEICHNUNG

Bearbeiter: Steffen Miksch

Datum: 07.08.2013

Blatt: 3/3

Spiel-Bau GmbH
Alte Weinberge 21 - 14776 Brandenburg / Havel
Tel.: 03381 / 26 14 0 - Fax.: 03381 / 26 14 18

Sonnendach 4
Best.-Nr.: 4.0168-E