



Achtung, nicht regendicht!

7 13 003870

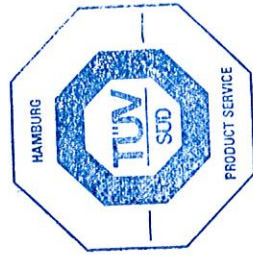

EN 1176

T. Hehl
09.07.2012

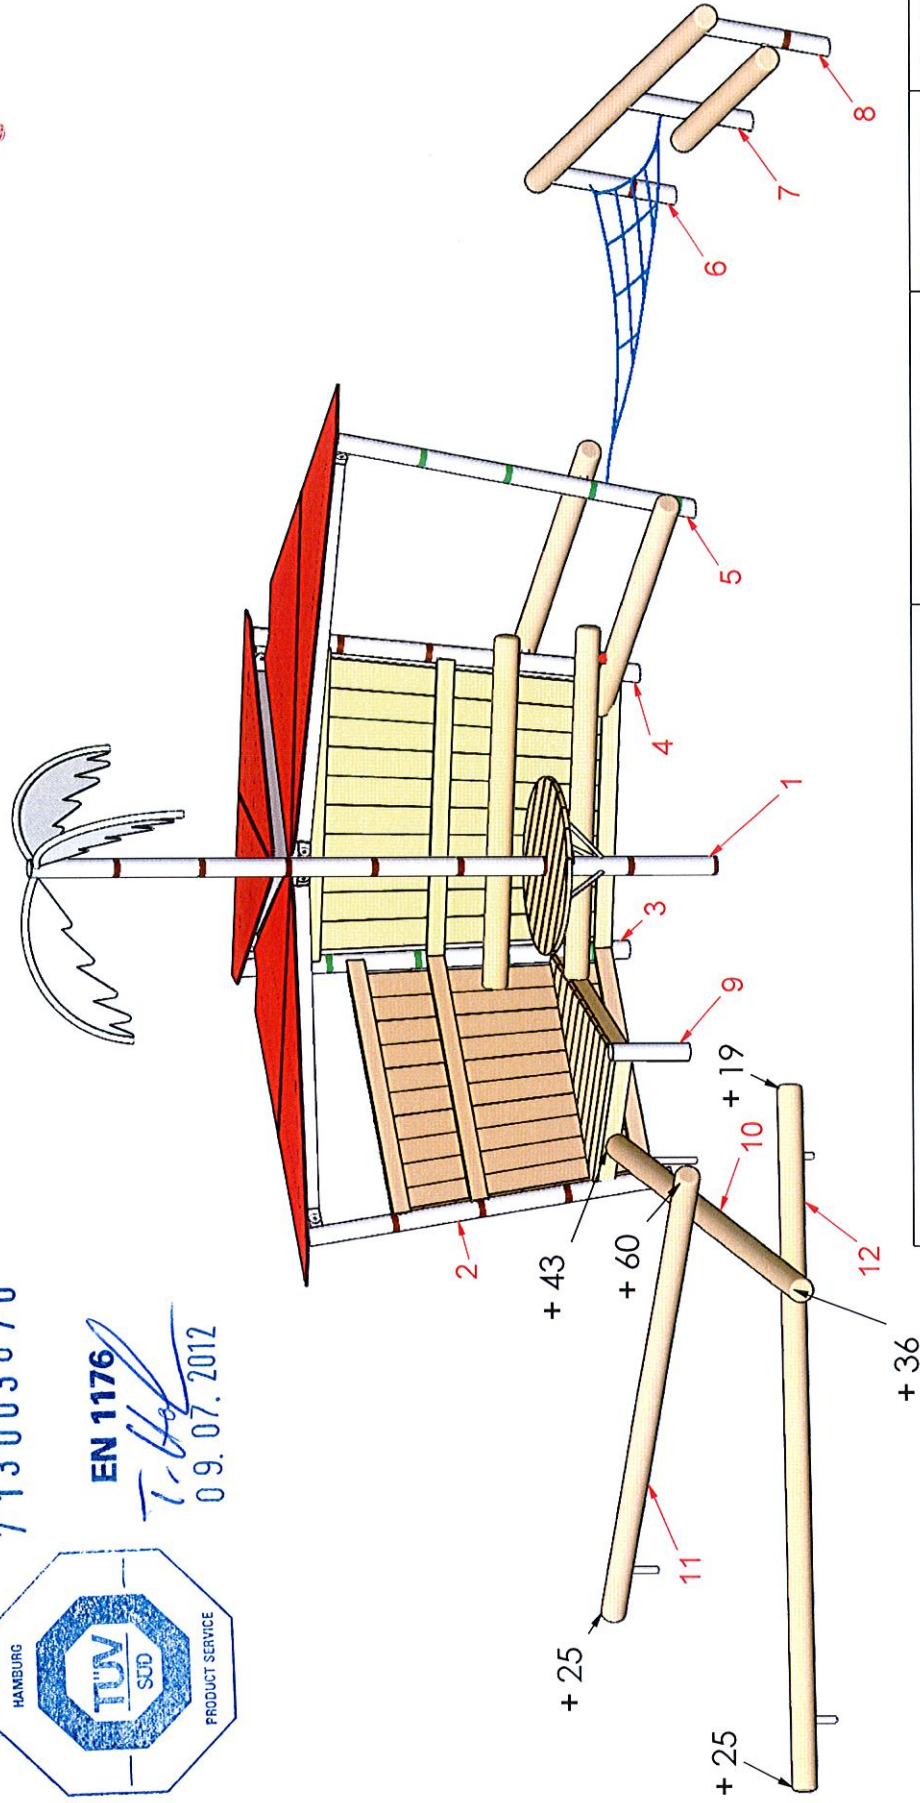


MONTAGEZEICHNUNG

Bearbeiter: Steffen Miksch Datum: 20.01.2012 Blatt: 1/4

Spiel-Bau GmbH
Alte Weinberge 21 - 14776 Brandenburg / Havel
Tel.: 03381 / 26 14 0 - Fax.: 03381 / 26 14 18

Jugendtreff Lamme
Best.-Nr.: 4.0338-E

Achtung, nicht regendicht!

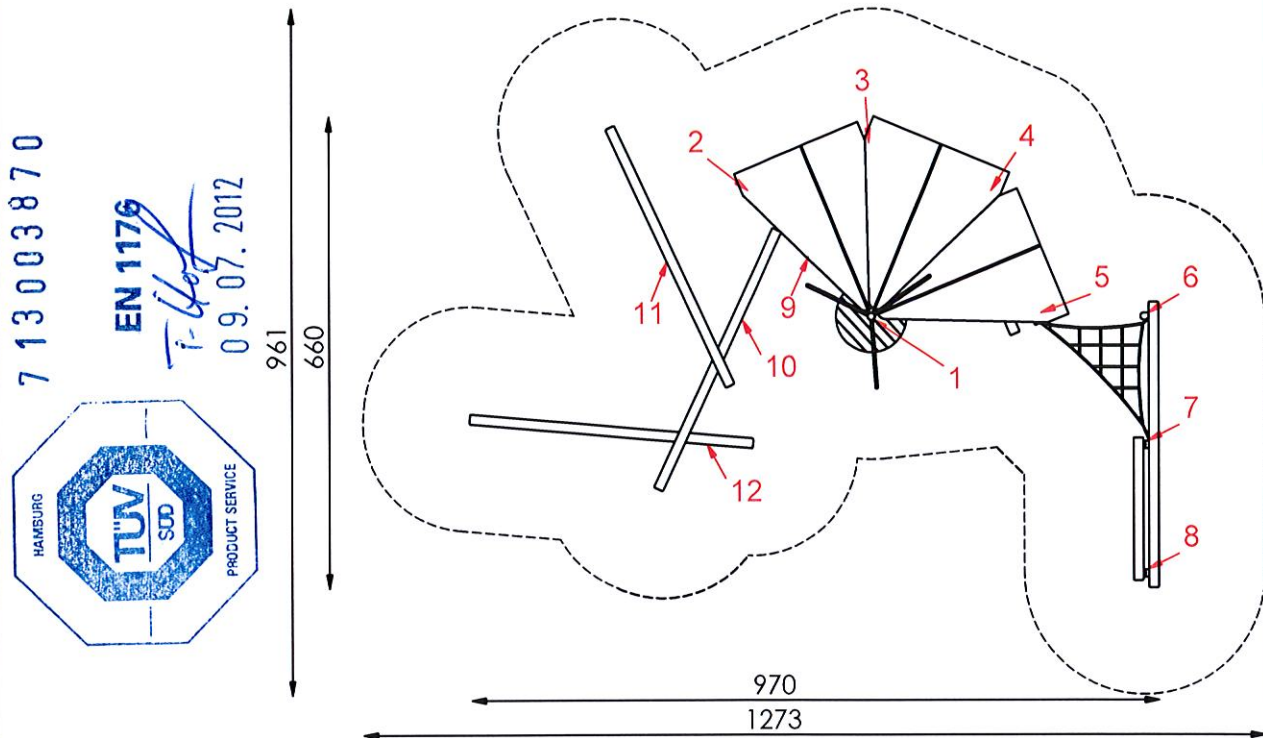

7 13 003 870


EN 1176

09.07.2012



- maximale freie Fallhöhe: <100 cm
- empfohlener Untergrund:
mindestens Oberboden!

M 1:100

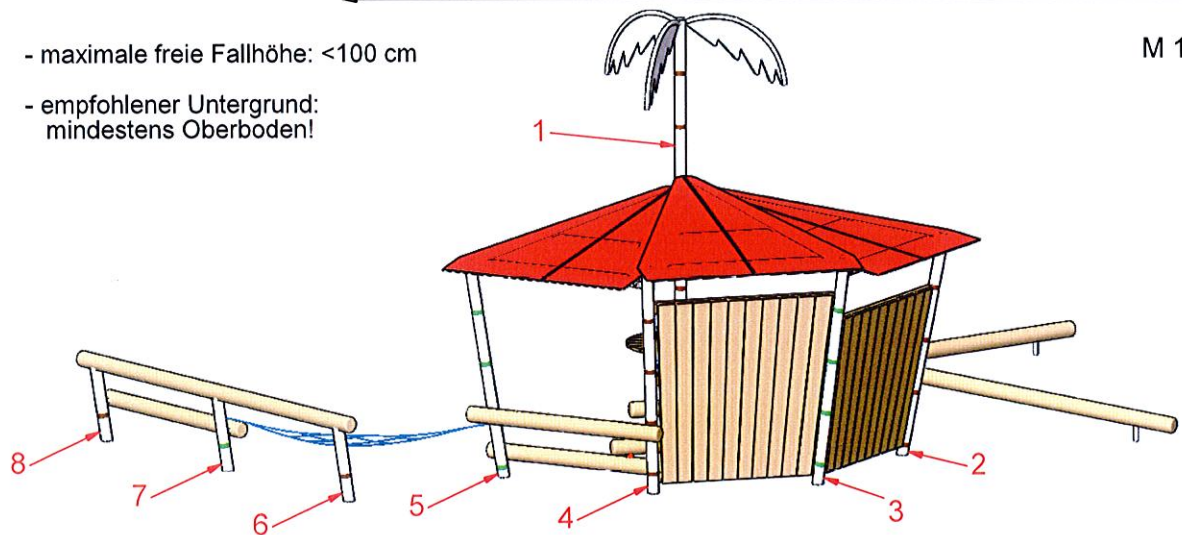

MONTAGEZEICHNUNG


Bearbeiter: Steffen Miksch

Datum: 20.01.2012


Blatt: 2/4

Spiel-Bau GmbH
Alte Weinberge 21 - 14776 Brandenburg / Havel
Tel.: 03381 / 26 14 0 - Fax.: 03381 / 26 14 18

Jugendtreff Lamme
Best.-Nr.: 4.0338-E

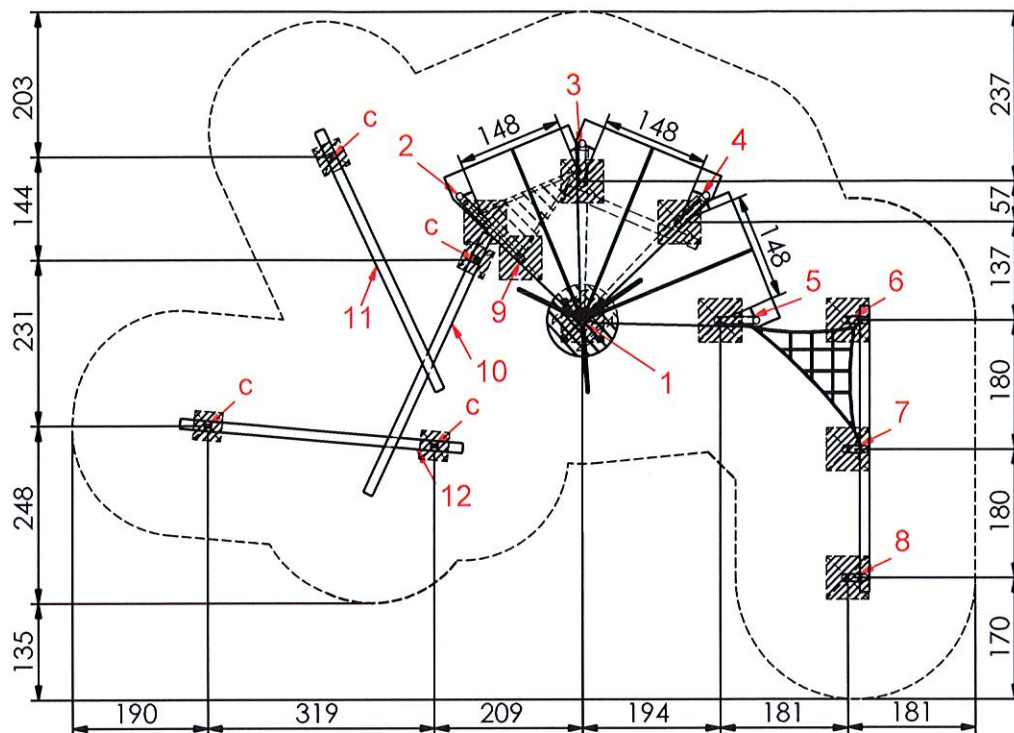


M 1:100

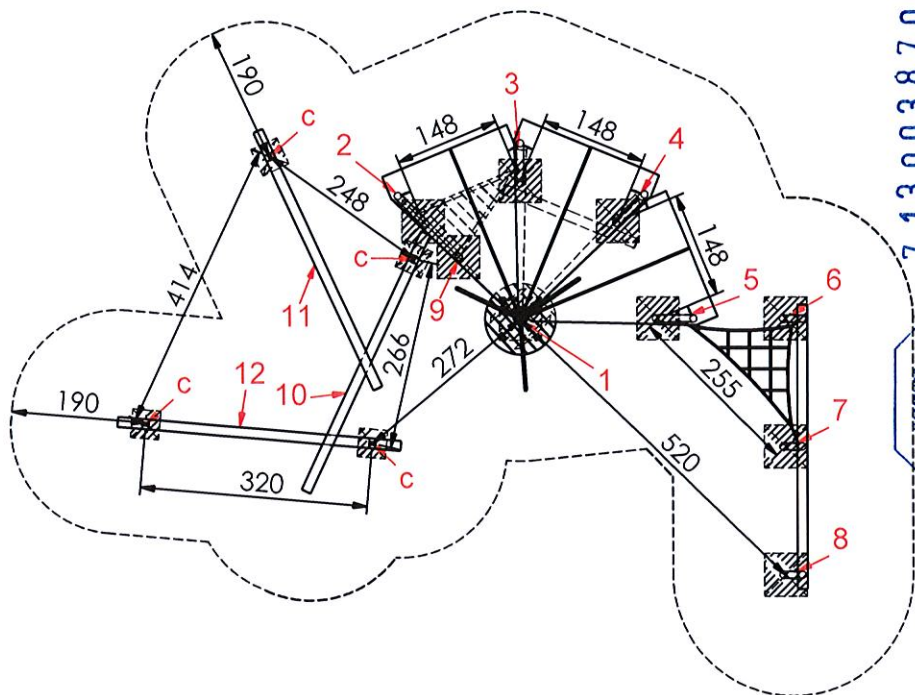

7 13 003870

EN 1176
i-He
09.07.2012

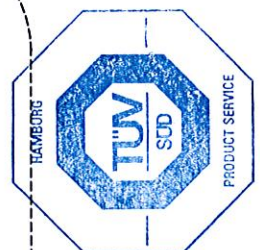

M 1:100



Fundamentierung: Ortbeton C25/30

- Pfosten 1 bis 9:
je 60x60x40 cm siehe Detail a1-E)
- Erdanker:
je 40x40x40 cm siehe Detail c)

MONTAGEZEICHNUNG

Bearbeiter: Steffen Miksch

Datum: 20.01.2012


Blatt: 3/4

Spiel-Bau GmbH
Alte Weinberge 21 - 14776 Brandenburg / Havel
Tel.: 03381 / 26 14 0 - Fax.: 03381 / 26 14 18

Jugendtreff Lamme
Best.-Nr.: 4.0338-E



Fundamentdetail Pfosten a1-E)
M 1:25

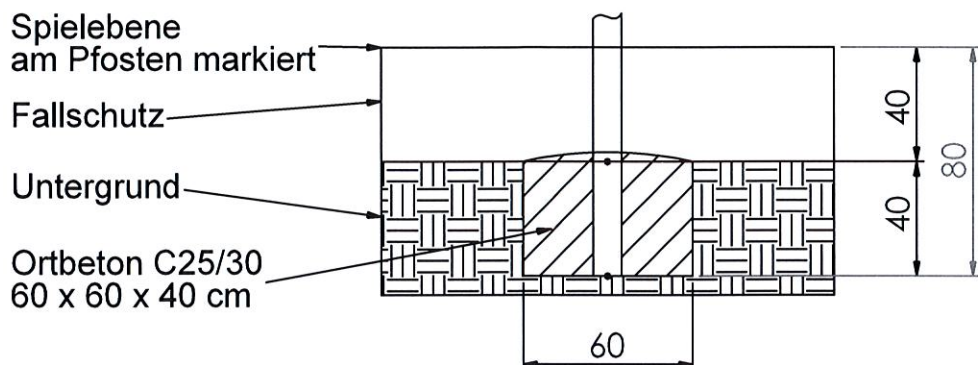


7 13 003870

EN 1176

09.07.2012

Fundamentdetail Kletterstange/ Erdanker c)
M 1:25

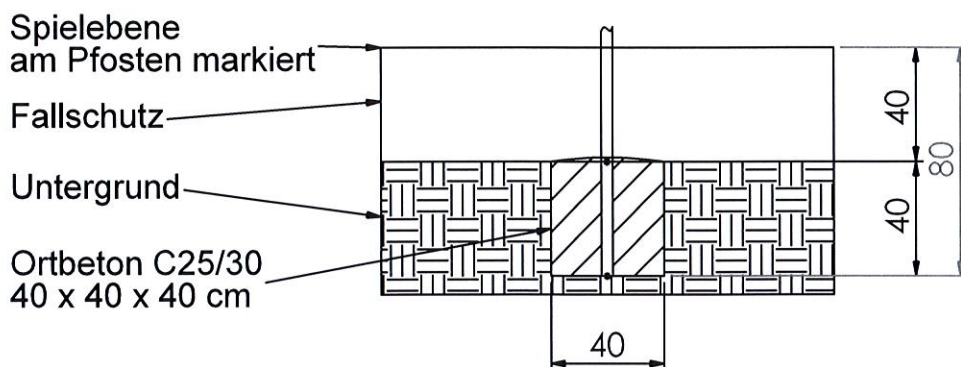

MONTAGEZEICHNUNG

Bearbeiter: Steffen Miksch

Datum: 20.01.2012

Blatt: 4/4

Spiel-Bau GmbH
Alte Weinberge 21 - 14776 Brandenburg / Havel
Tel.: 03381 / 26 14 0 - Fax.: 03381 / 26 14 18

Jugendtreff Lamme
Best.-Nr.: 4.0338-E