

MONTAGEZEICHNUNG



Bearbeiter: Lena Kalmbach

Datum: 19.10.2020


Blatt: 1/3

Spiel-Bau GmbH
 Alte Weinberge 21 - D-14776 Brandenburg / Havel
 Tel.: 03381 / 26 14 0 - Fax.: 03381 / 26 14 18


Kletterkombination Adlerhorst
 Best.-Nr.: 7.8010-E

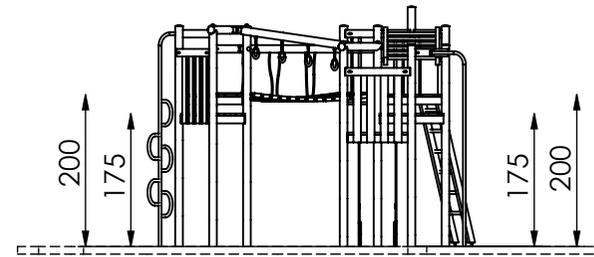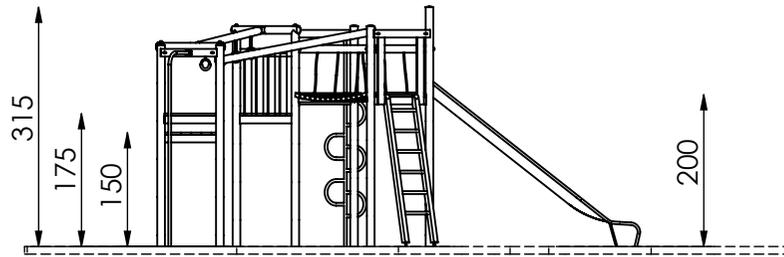

M 1:100

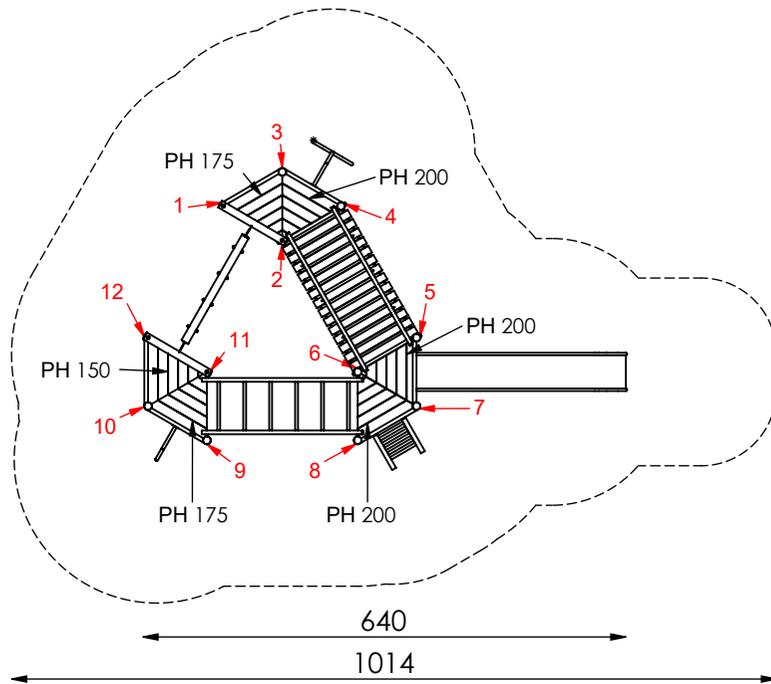

434
781

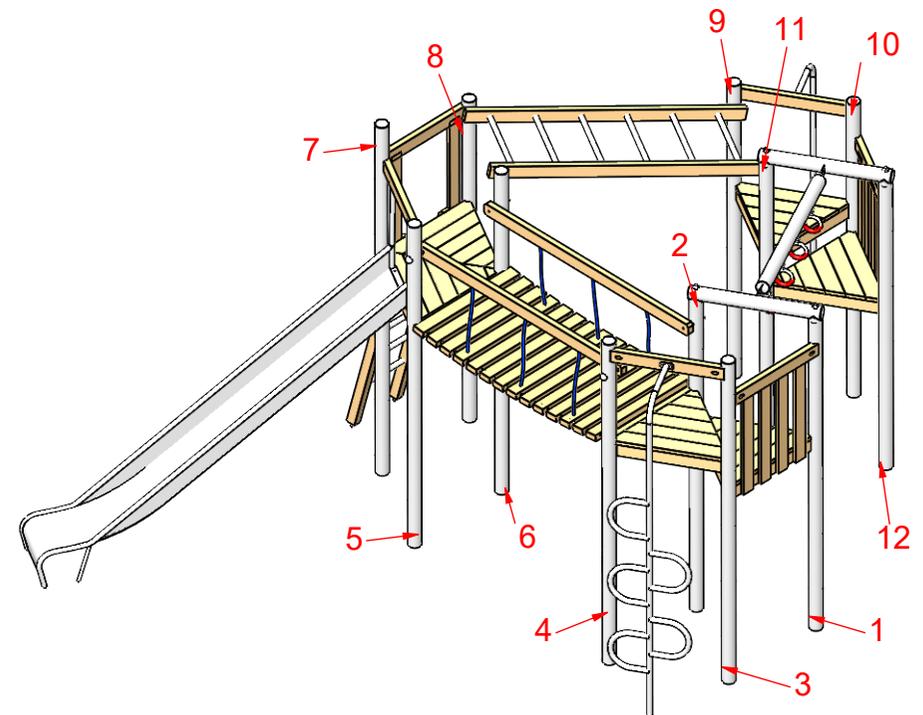

- maximale freie Fallhöhe: 280 cm
- erforderlicher Fallschutzbereich (n. DIN EN 1176): 55 m²
- empfohlener Untergrund:
40 cm Fallschutzkies 2/8 mm
Grobsand, Holzfasern oder
Kunststoffe mit HIC- Prüfung

MONTAGEZEICHNUNG


Spiel-Bau GmbH
Alte Weinberge 21 - 14776 Brandenburg / Havel
Tel.: 03381 / 26 14 0 - Fax.: 03381 / 26 14 18

Bearbeiter: Lena Kalmbach

Datum: 19.10.2020

Blatt: 2/3

Kletterkombination Adlerhorst
Best.-Nr.: 7.8010-E

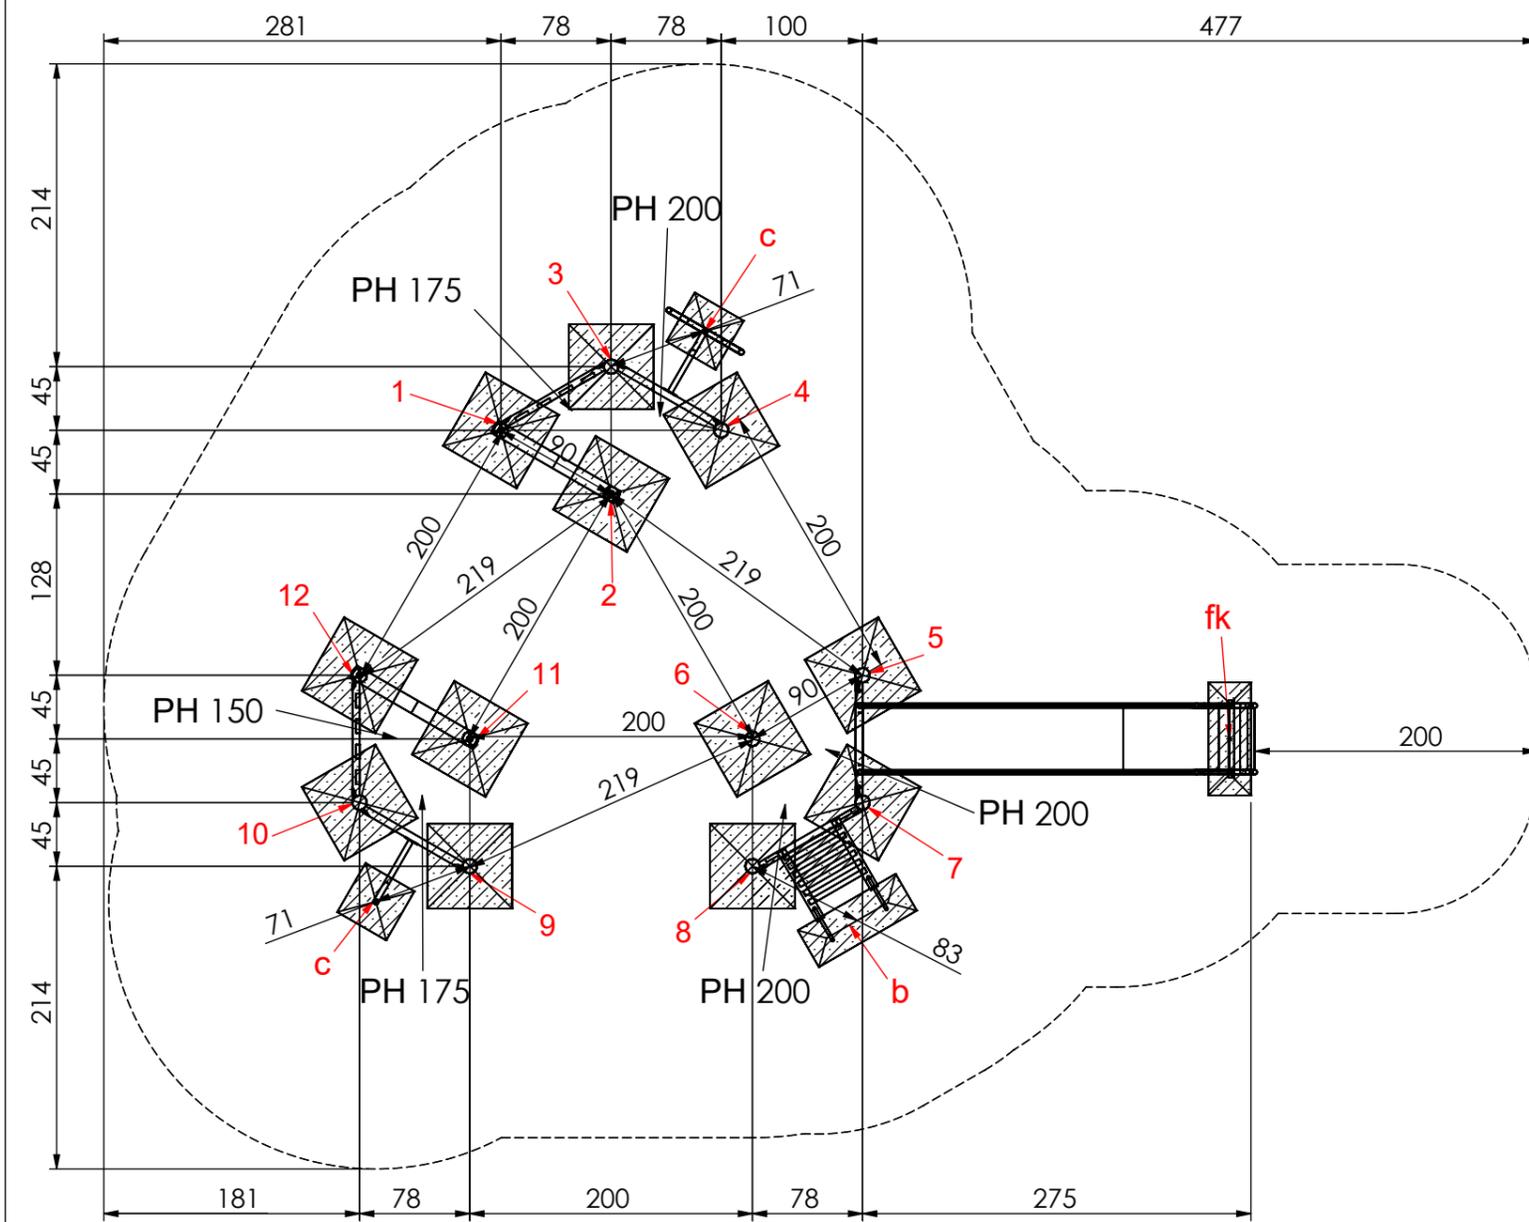


Fundamentierung: Ortbeton C25/30




- Pfosten 1 bis 12: je 60x60x40 cm siehe Detail a1-E)
- Kletterstange: je 40x40x40 cm siehe Detail c)
- Leiter: je 80x30x40 cm siehe Detail b)
- Rutschauslauf: je 80x30x40 cm siehe Detail fk)


Fundamentdetail Pfosten a1-E)
M 1:25

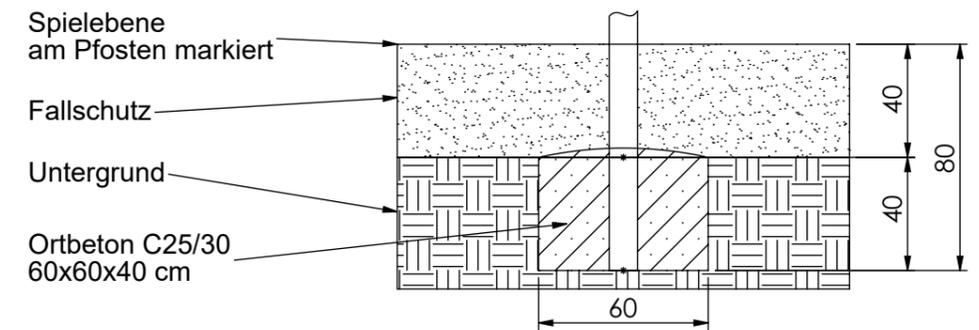

Fundamentdetail Kletterstange/ Erdanker c)
M 1:25


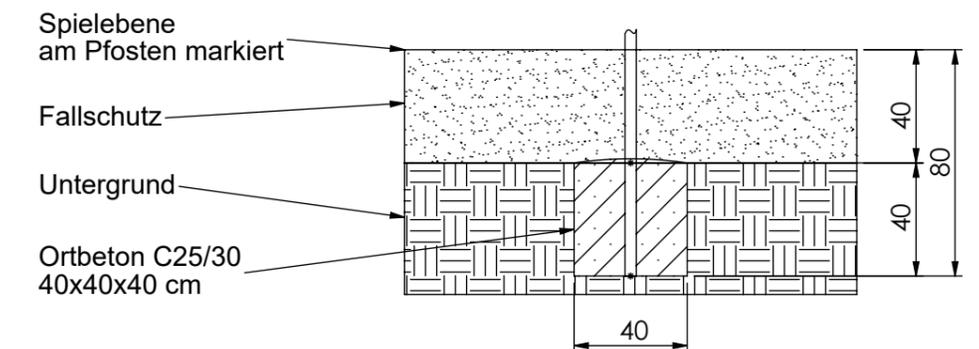


Fundamentdetail Strickleiter b)
M 1:25

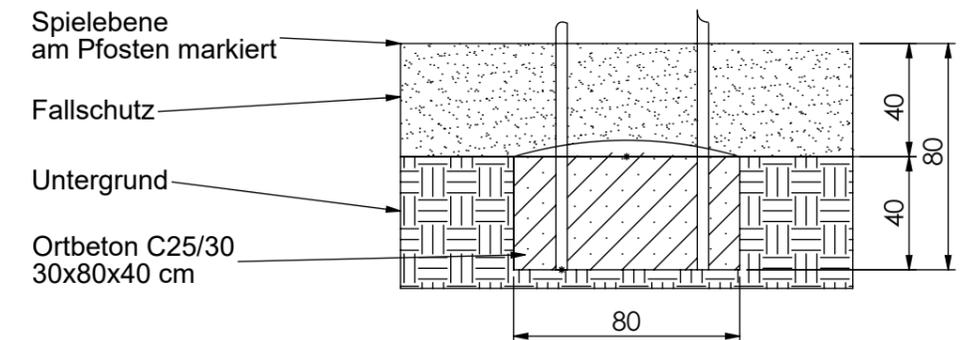

M 1:50

Fundamentdetail Kastenrutsche fk)
M 1:25

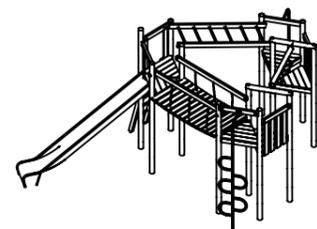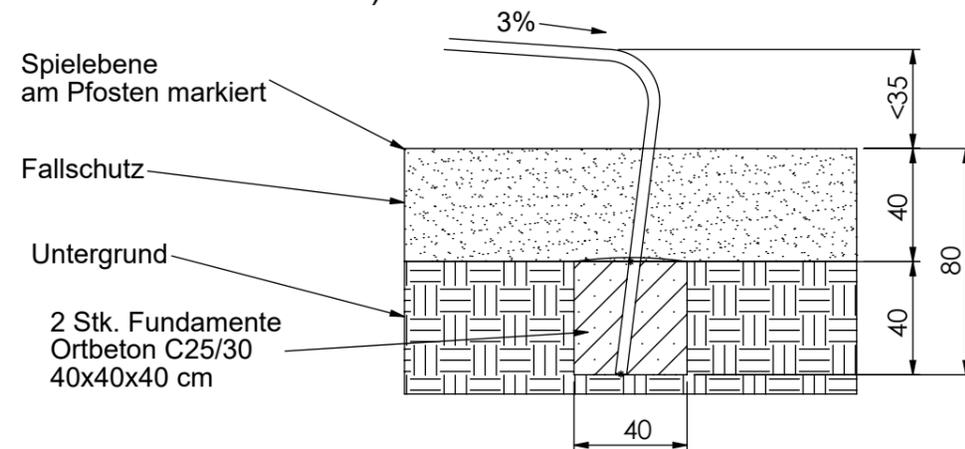

MONTAGEZEICHNUNG	Bearbeiter: Lena Kalmbach	Datum: 19.10.2020	Blatt: 3/3
Spiel-Bau GmbH Alte Weinberge 21 - D-14776 Brandenburg / Havel Tel.: 03381 / 26 14 0 - Fax.: 03381 / 26 14 18		Kletterkombination Adlerhorst Best.-Nr.: 7.8010-E	