




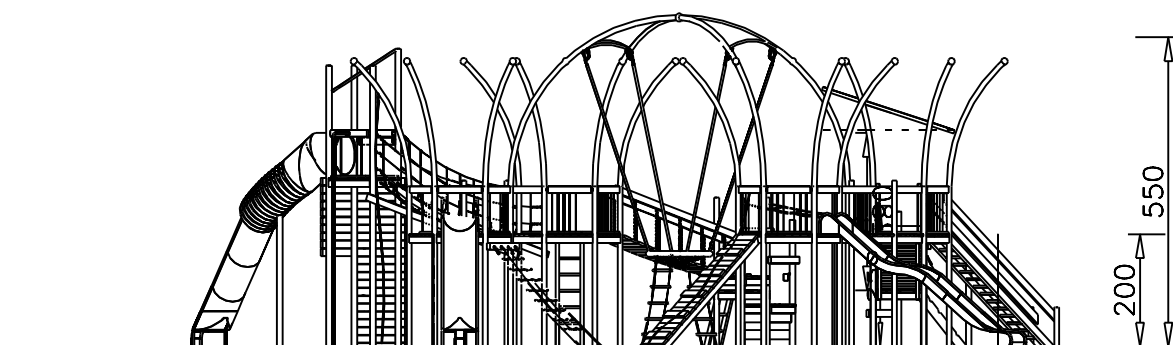


M 1 / 100

- maximale freie Fallhöhe: 300cm
- empfohlener Untergrund:
40cm Fallschutzmatten 2/8 mm, Grobsand,
Holzfasern oder Kunststoffe mit HIC- Prüfung

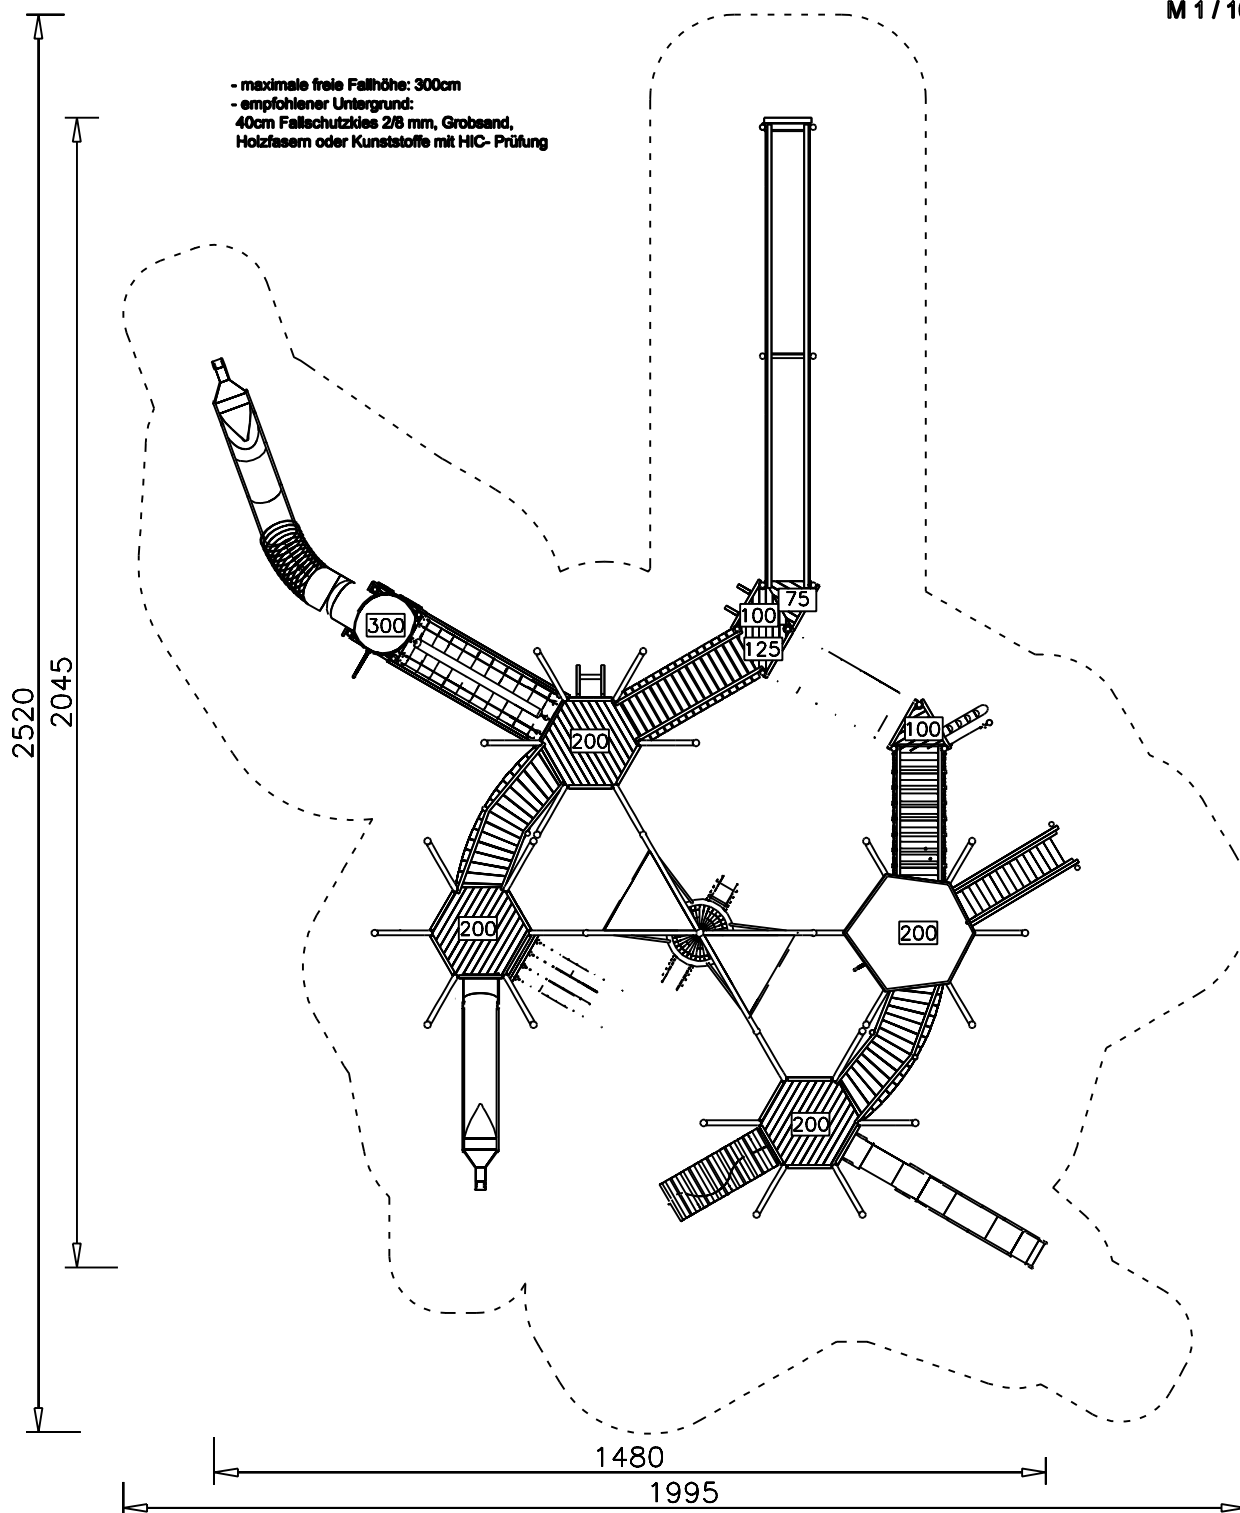

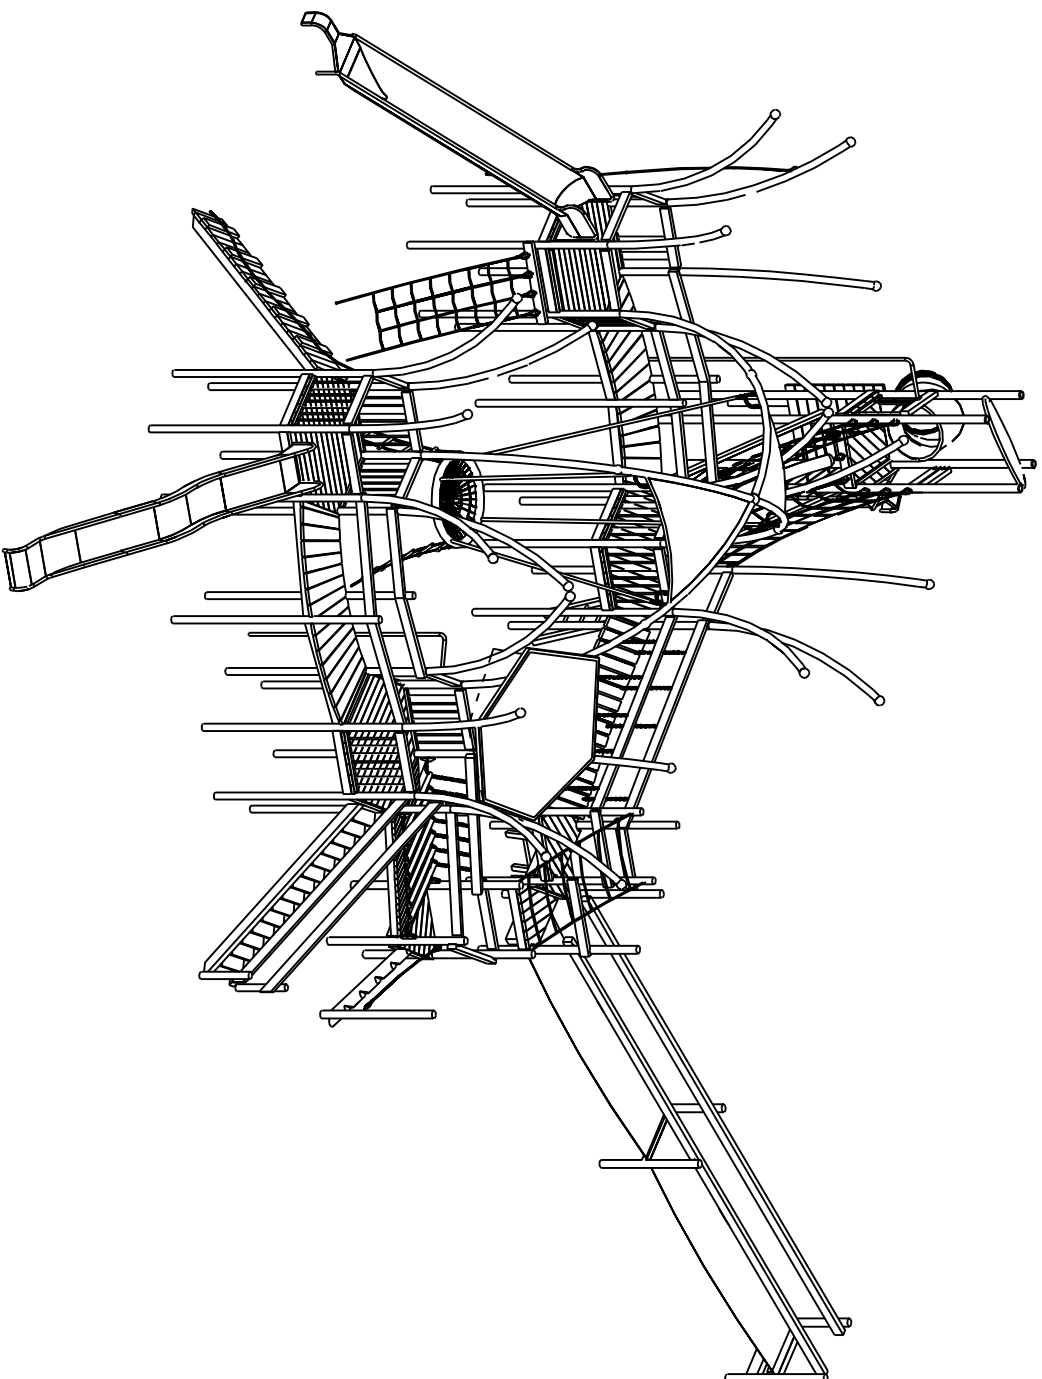

Stadt der Zukunft - Potsdam
Best.-Nr.: 8.0024

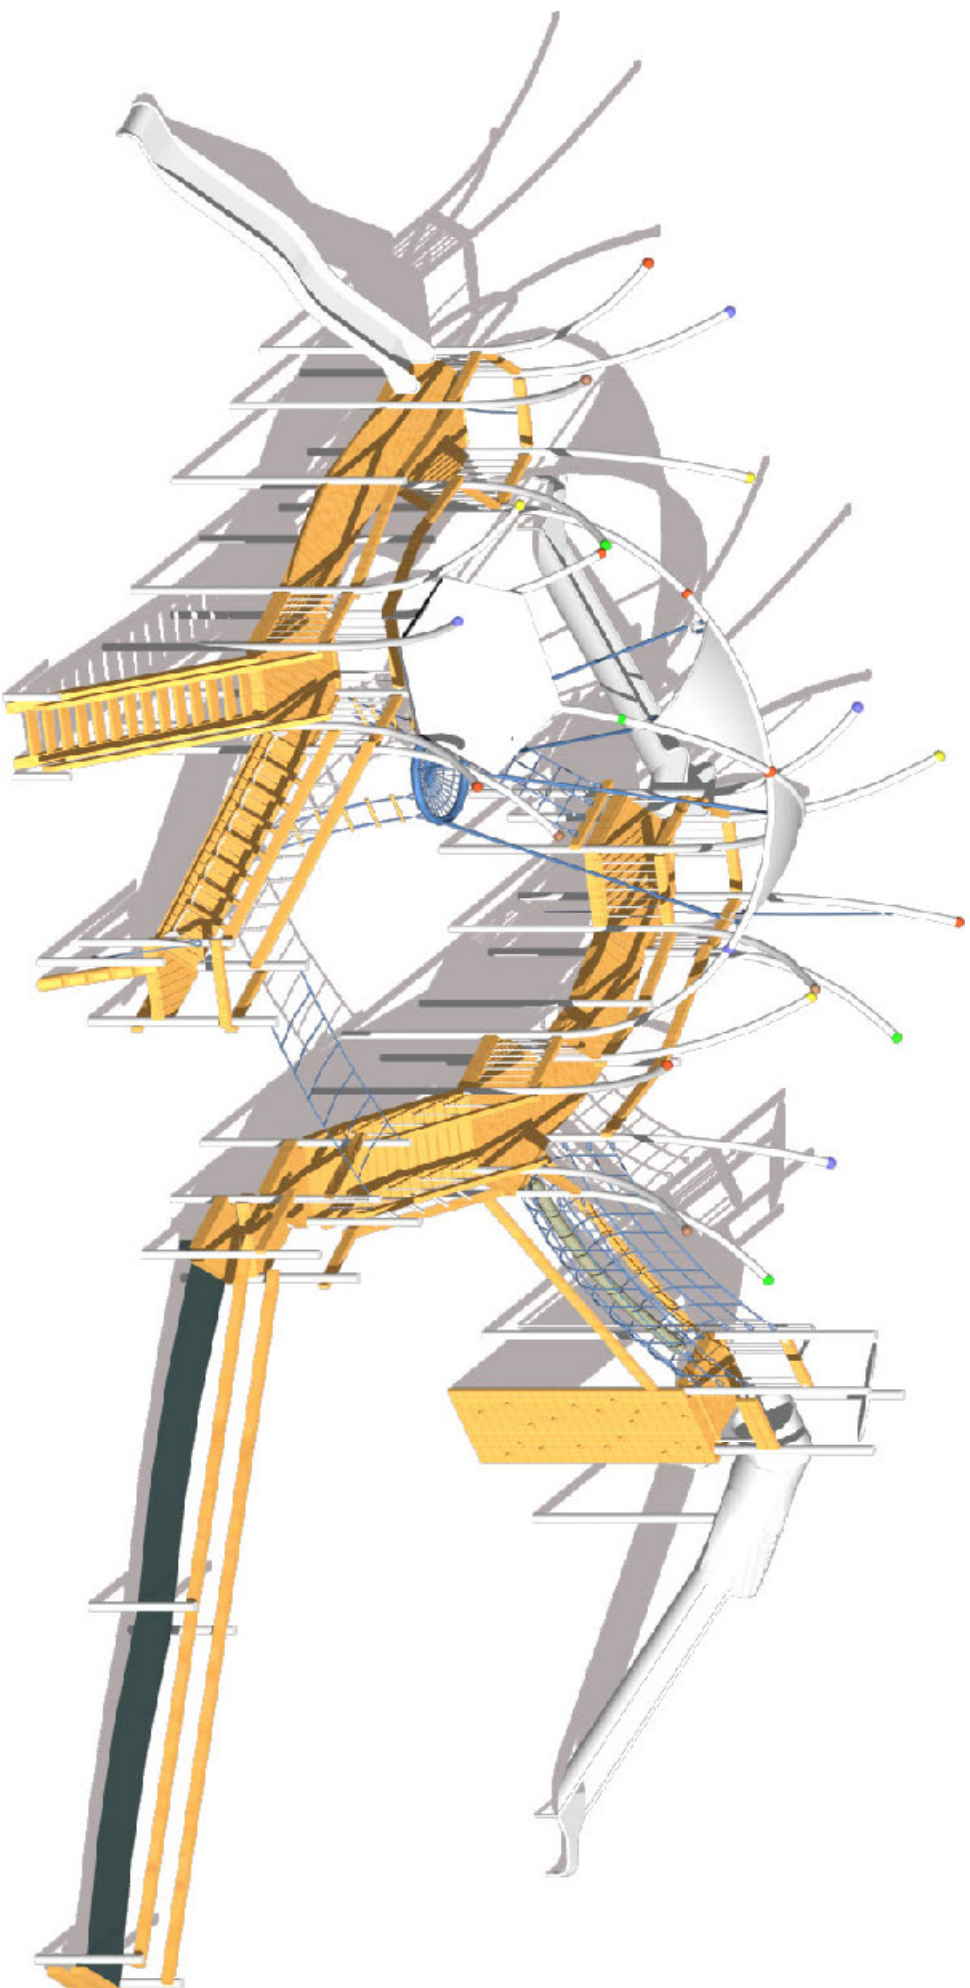

Stadt der Zukunft - Potsdam
Best.-Nr.: 8.0024