

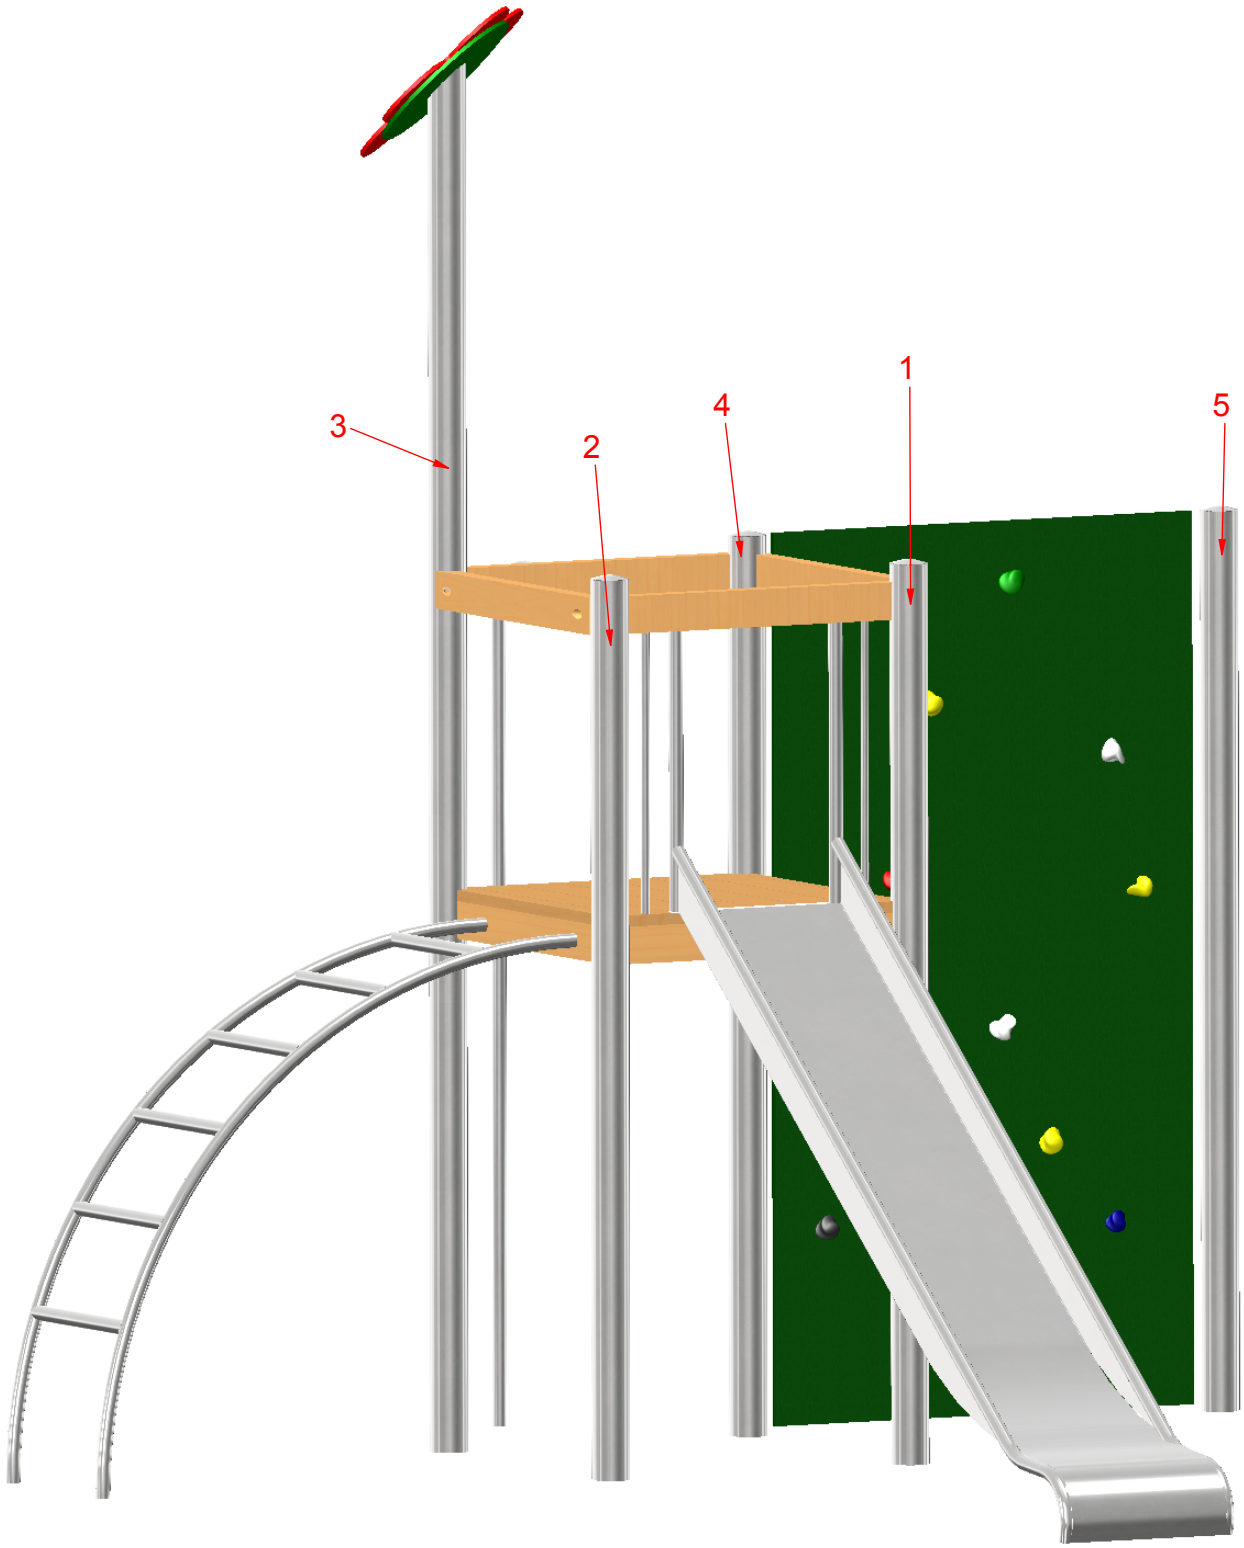



MONTAGEZEICHNUNG	Bearbeiter: Steffen Miksch	Datum: 26.06.2012	Blatt: 1/4

Spiel-Bau GmbH
Alte Weinberge 21 - D-14776 Brandenburg / Havel
Tel.: 03381 / 26 14 0 - Fax.: 03381 / 26 14 18


Spielkombination Neuruppin
Best.-Nr.: 2.0157-E

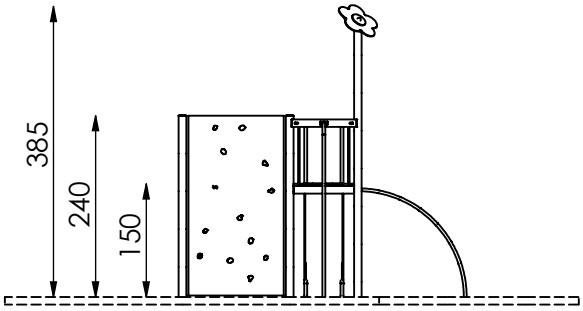

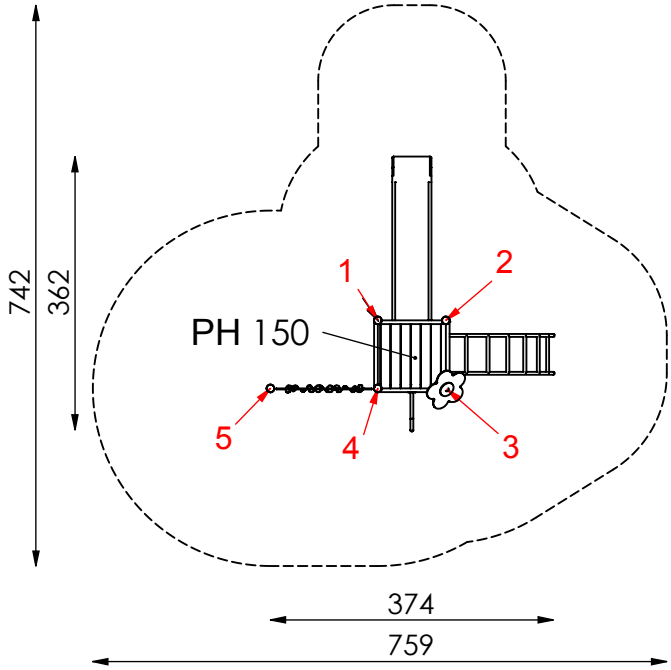


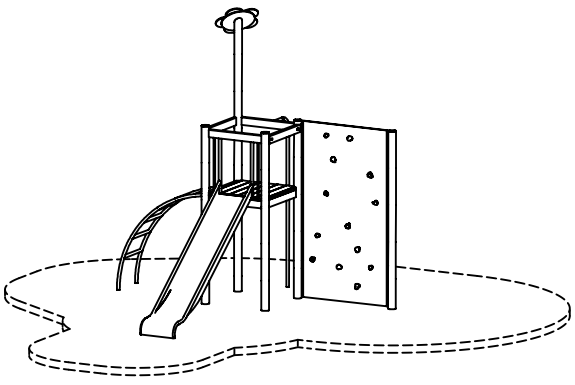

MONTAGEZEICHNUNG	Bearbeiter: Steffen Miksch	Datum: 26.06.2012	Blatt: 2/4
Spiel-Bau GmbH Alte Weinberge 21 - D-14776 Brandenburg / Havel Tel.: 03381 / 26 14 0 - Fax.: 03381 / 26 14 18	Spielkombination Neuruppin Best.-Nr.: 2.0157-E		

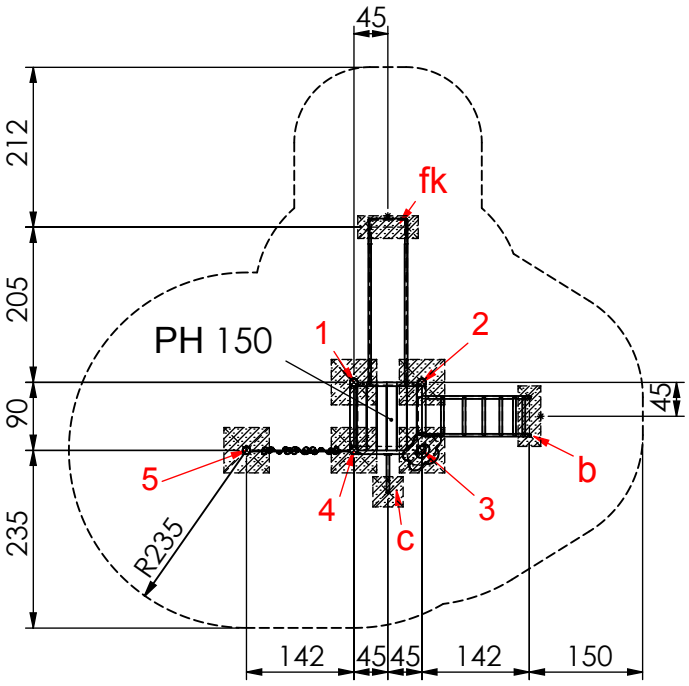


Fundamentierung: Ortbeton C25/30

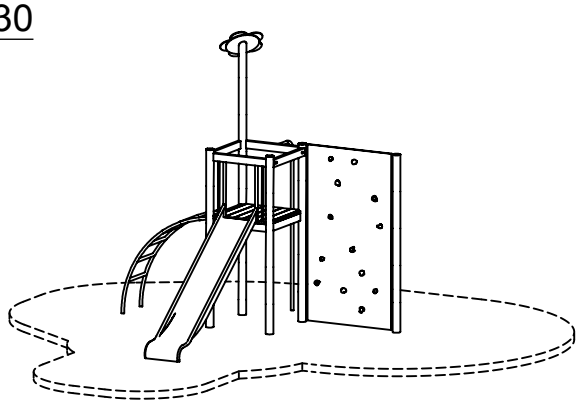

- Pfosten 1 bis 5:
  je 60x60x40 cm siehe Detail a1-E)
- Bogenleiter:
  je 80x30x40 cm siehe Detail b)
- Kletterstange:
  je 40x40x40 cm siehe Detail c)
- Rutschenauslauf:
  je 80x30x40 cm siehe Detail fk)


Fundamentdetail Pfosten a1-E)

M 1:25

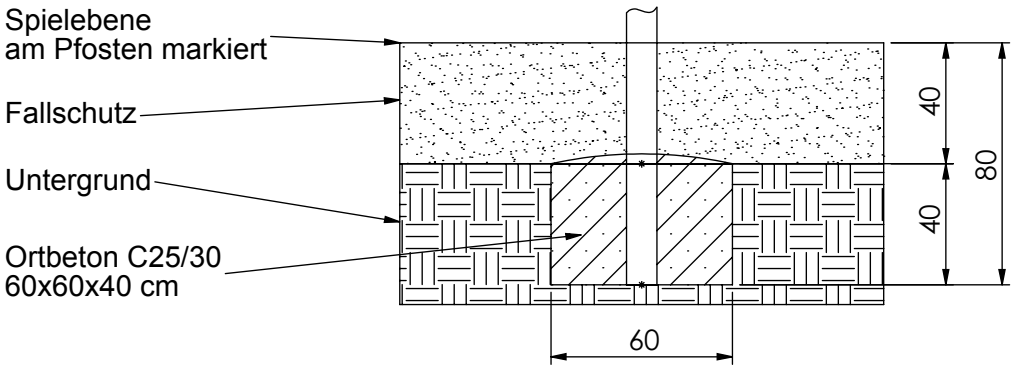


MONTAGEZEICHNUNG	Bearbeiter: Steffen Miksch	Datum: 26.06.2012	Blatt: 3/4
Spiel-Bau GmbH Alte Weinberge 21 - D-14776 Brandenburg / Havel Tel.: 03381 / 26 14 0 - Fax.: 03381 / 26 14 18	Spielkombination Neuruppin Best.-Nr.: 2.0157-E		


Fundamentdetail Kletterstange/ Erdanker c)
M 1:25

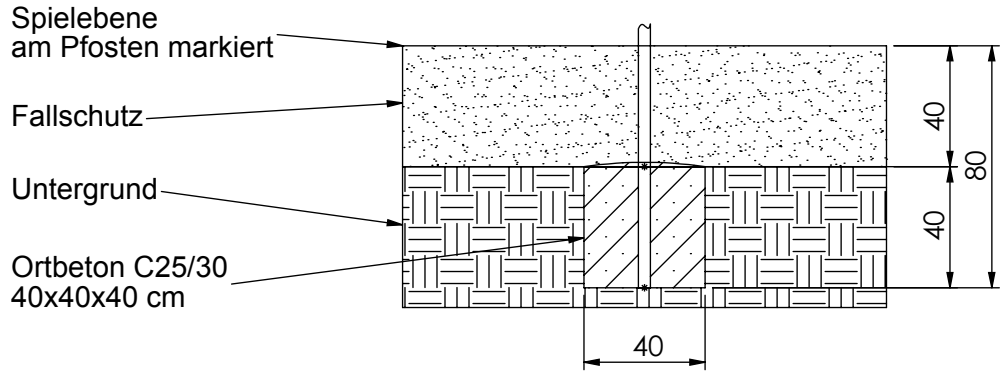

Fundamentdetail Leiter b)
M 1:25

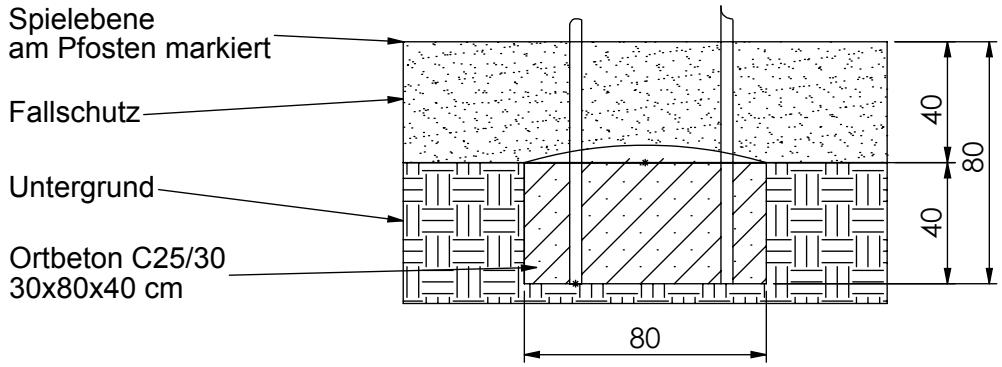

Fundamentdetail Kastenrutsche fk)
M 1:25

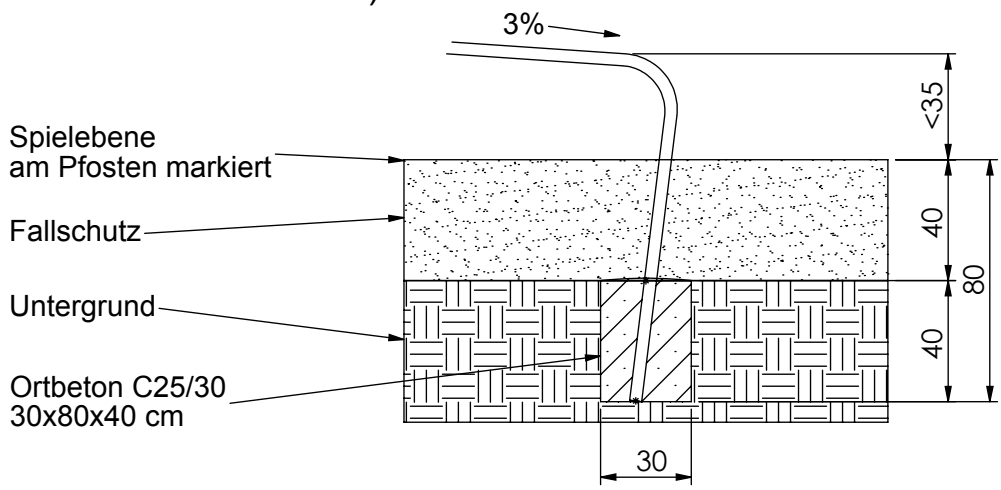

MONTAGEZEICHNUNG	Bearbeiter: Steffen Miksch	Datum: 26.06.2012	Blatt: 4/4
Spiel-Bau GmbH Alte Weinberge 21 - D-14776 Brandenburg / Havel Tel.: 03381 / 26 14 0 - Fax.: 03381 / 26 14 18	Spielkombination Neuruppin Best.-Nr.: 2.0157-E		