

MONTAGEZEICHNUNG


Bearbeiter: Juliane Buck

Datum: 09.02.2015


Blatt: 1/5

Spiel-Bau GmbH
 Alte Weinberge 21 - 14776 Brandenburg / Havel
 Tel.: 03381 / 26 14 0 - Fax.: 03381 / 26 14 18


Stadt der Zukunft Schenefeld II
 Best.-Nr.: 8.0026-141006-42

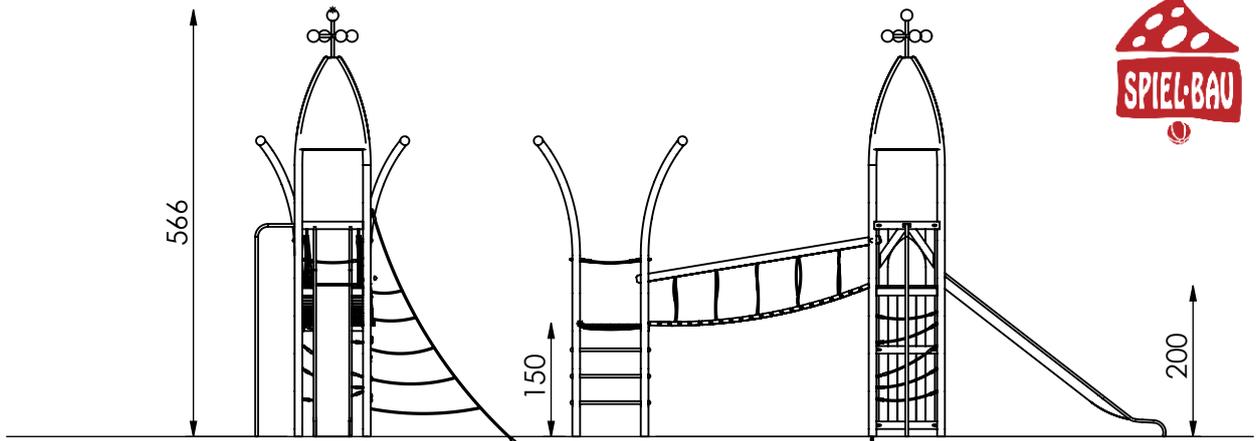

M 1:100

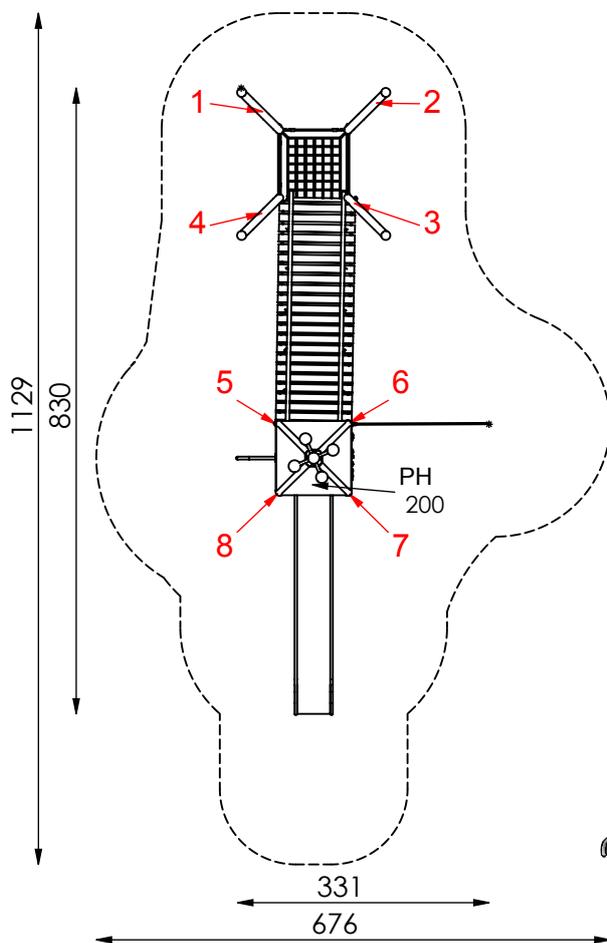

- maximale freie Fallhöhe: 200 cm
- erforderlicher Fallschutzbereich (n. DIN EN 1176): 45 m²
- empfohlener Untergrund:
40 cm Fallschutzkies 2/8 mm
Grobsand, Holzfasern oder
Kunststoffe mit HIC- Prüfung

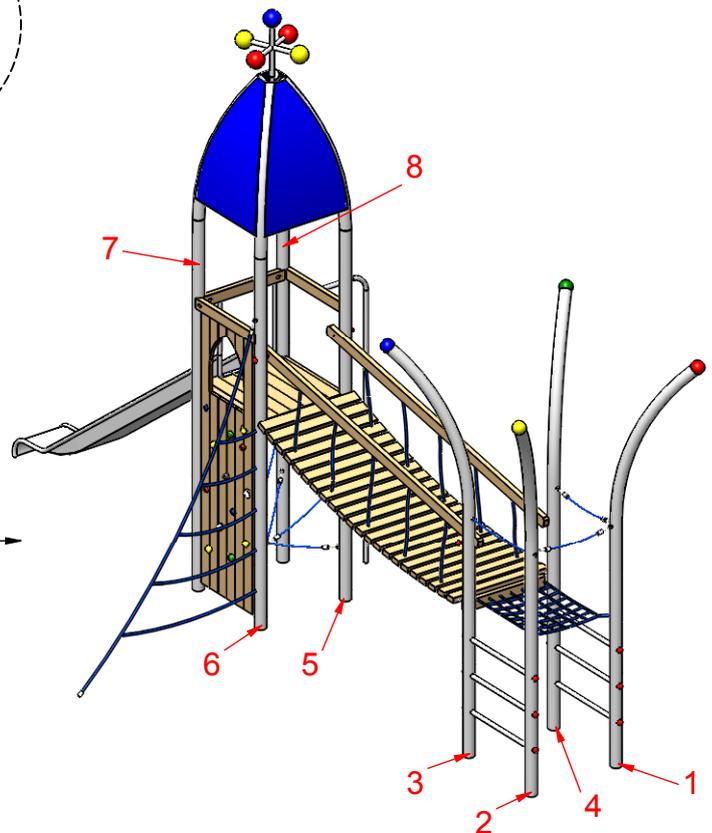

MONTAGEZEICHNUNG

Bearbeiter: Juliane Buck


Datum: 09.02.2015

Blatt: 2/5

Spiel-Bau GmbH
Alte Weinberge 21 - D-14776 Brandenburg / Havel
Tel.: 03381 / 26 14 0 - Fax.: 03381 / 26 14 18

Stadt der Zukunft Schenefeld II
Best.-Nr.: 8.0026-141006-42

M 1:50

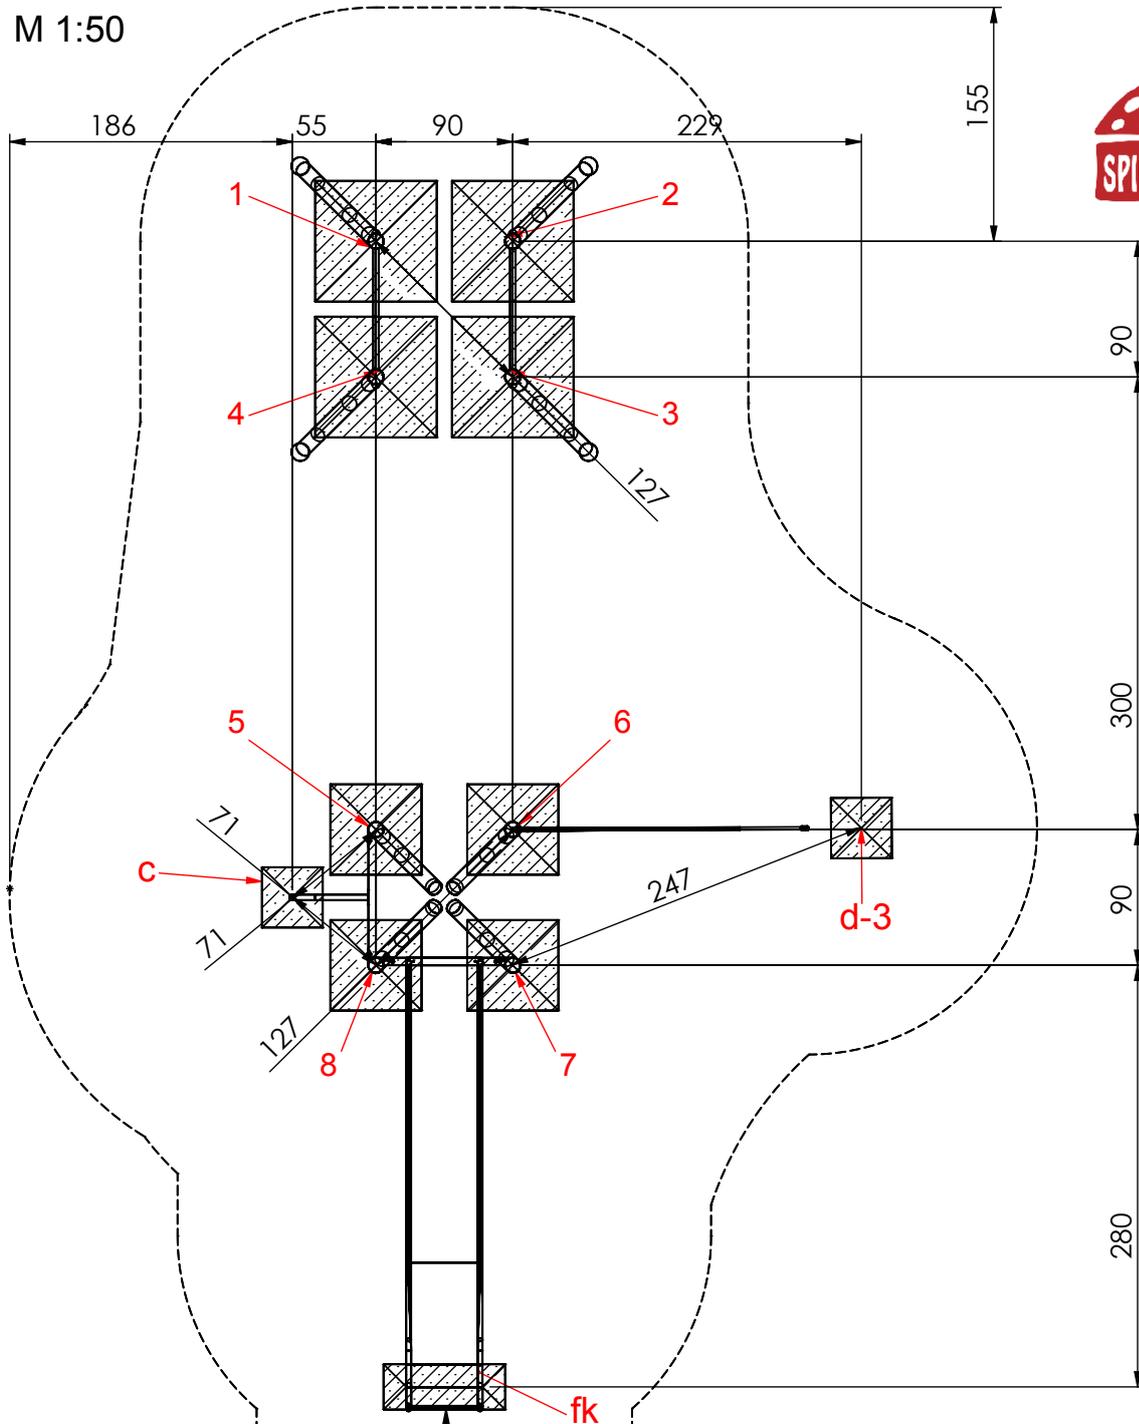

Fundamentierung: Ortbeton C25/30

- Pfosten 1 bis 4:
je 40x40x40 cm siehe Detail a2.0-E)
- Pfosten 5 bis 8:
je 60x60x40 cm siehe Detail a-E)
- Kletterstange:
je 40x40x40 cm siehe Detail c)
- Seil:
je 40x40x40 cm siehe Detail d)
- Rutschauslauf:
je 80x30x40 cm siehe Detail fk)

MONTAGEZEICHNUNG

Bearbeiter: Juliane Buck

Datum: 09.02.2015


Blatt: 3/5

Spiel-Bau GmbH
 Alte Weinberge 21 - D-14776 Brandenburg / Havel
 Tel.: 03381 / 26 14 0 - Fax.: 03381 / 26 14 18


Stadt der Zukunft Schenefeld II
 Best.-Nr.: 8.0026-141006-42




Fundamentdetail Pfosten a2.0-E) M 1:25

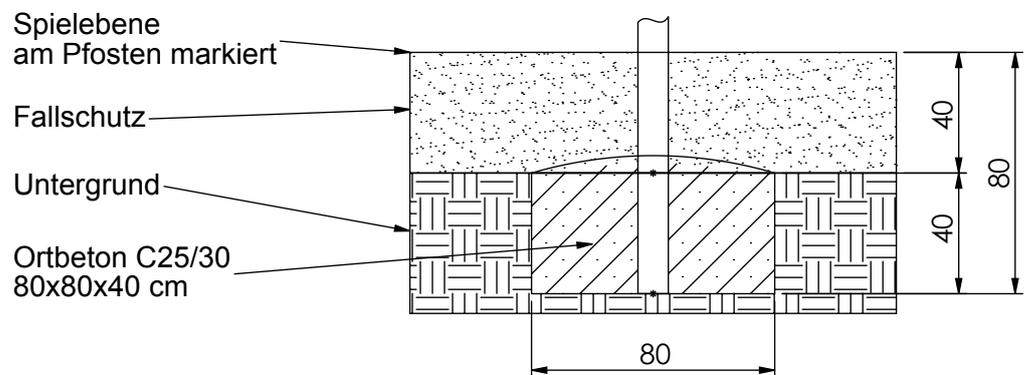

Fundamentdetail Pfosten a-E) M 1:25

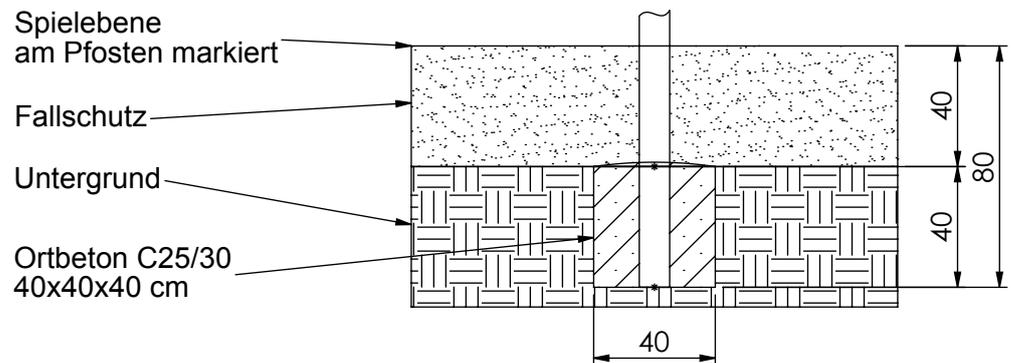

Fundamentdetail Kastenrutsche fk) M 1:25

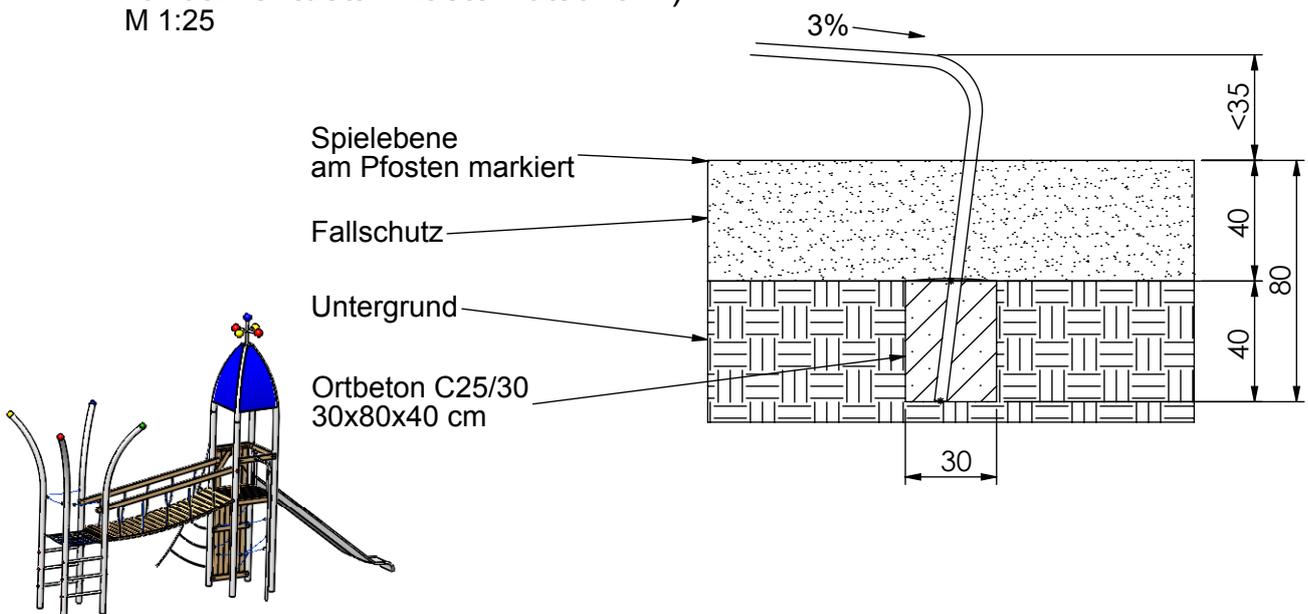

MONTAGEZEICHNUNG

Bearbeiter: Juliane Buck

Datum: 09.02.2015


Blatt: 4/5

Spiel-Bau GmbH
Alte Weinberge 21 - D-14776 Brandenburg / Havel
Tel.: 03381 / 26 14 0 - Fax.: 03381 / 26 14 18

Stadt der Zukunft Schenefeld II
Best.-Nr.: 8.0026-141006-42



Fundamentdetail Kletterstange/ Erdanker c)

M 1:25

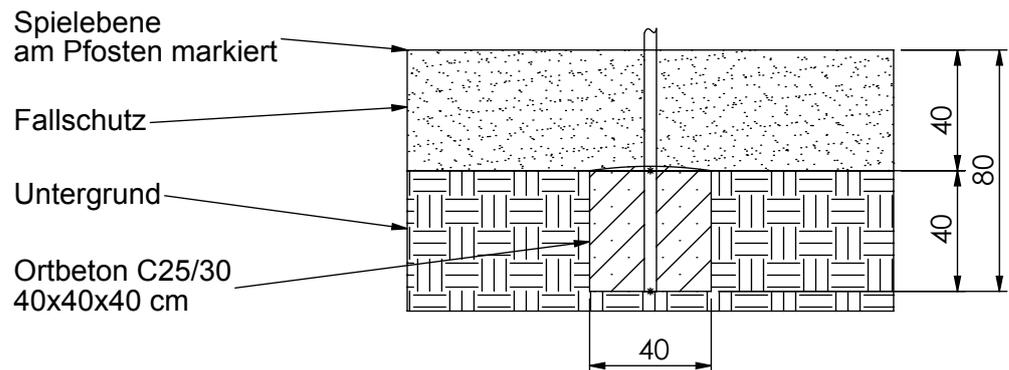

Fundamentdetail Netz/ Seil d-3)

M 1:25

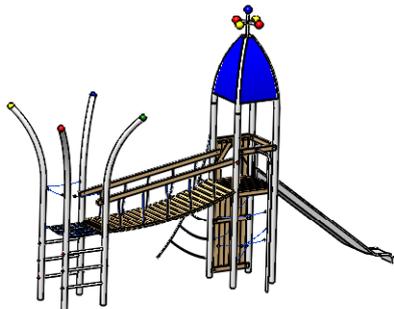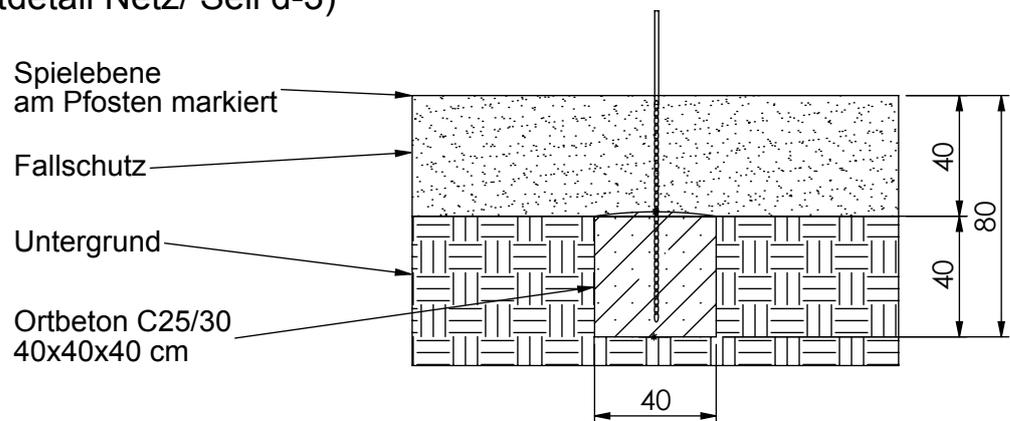

MONTAGEZEICHNUNG

Bearbeiter: Juliane Buck

Datum: 09.02.2015

Blatt: 5/5

Spiel-Bau GmbH
Alte Weinberge 21 - D-14776 Brandenburg / Havel
Tel.: 03381 / 26 14 0 - Fax.: 03381 / 26 14 18

Stadt der Zukunft Schenefeld II
Best.-Nr.: 8.0026-141006-42