
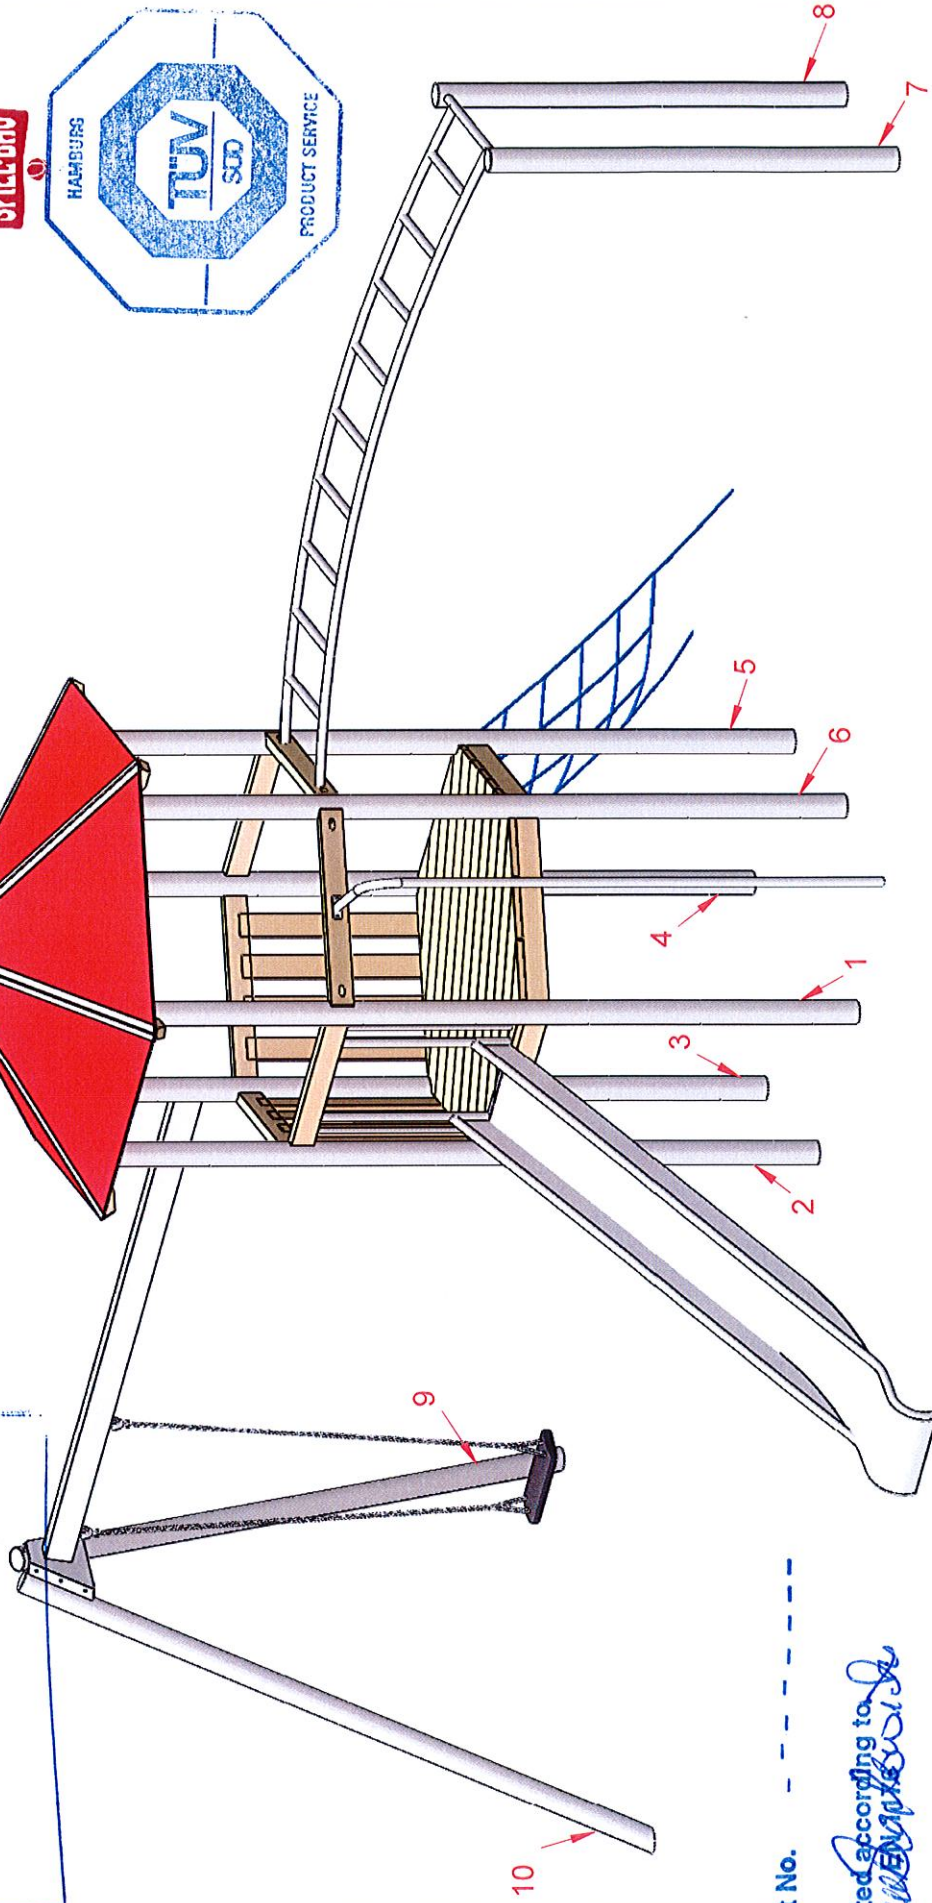


Projektnummer:

713000177

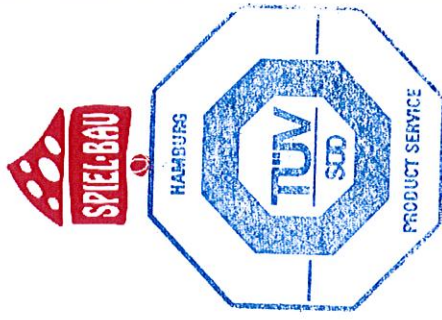

Report No. - - - - -

Tested according to

Handwritten signature

Hamburg 24. FEB. 2012

Projectmanager:

MONTAGEZEICHNUNG


Spiel-Bau GmbH
Alte Weinberge 21 - 14776 Brandenburg / Havel
Tel.: 03381 / 26 14 0 - Fax.: 03381 / 26 14 18


Bearbeiter: Sabrina Köhn

Datum: 16.02.2012

Blatt: 1/4

Spielturm Wismar
Best.-Nr.: 2.2068-E

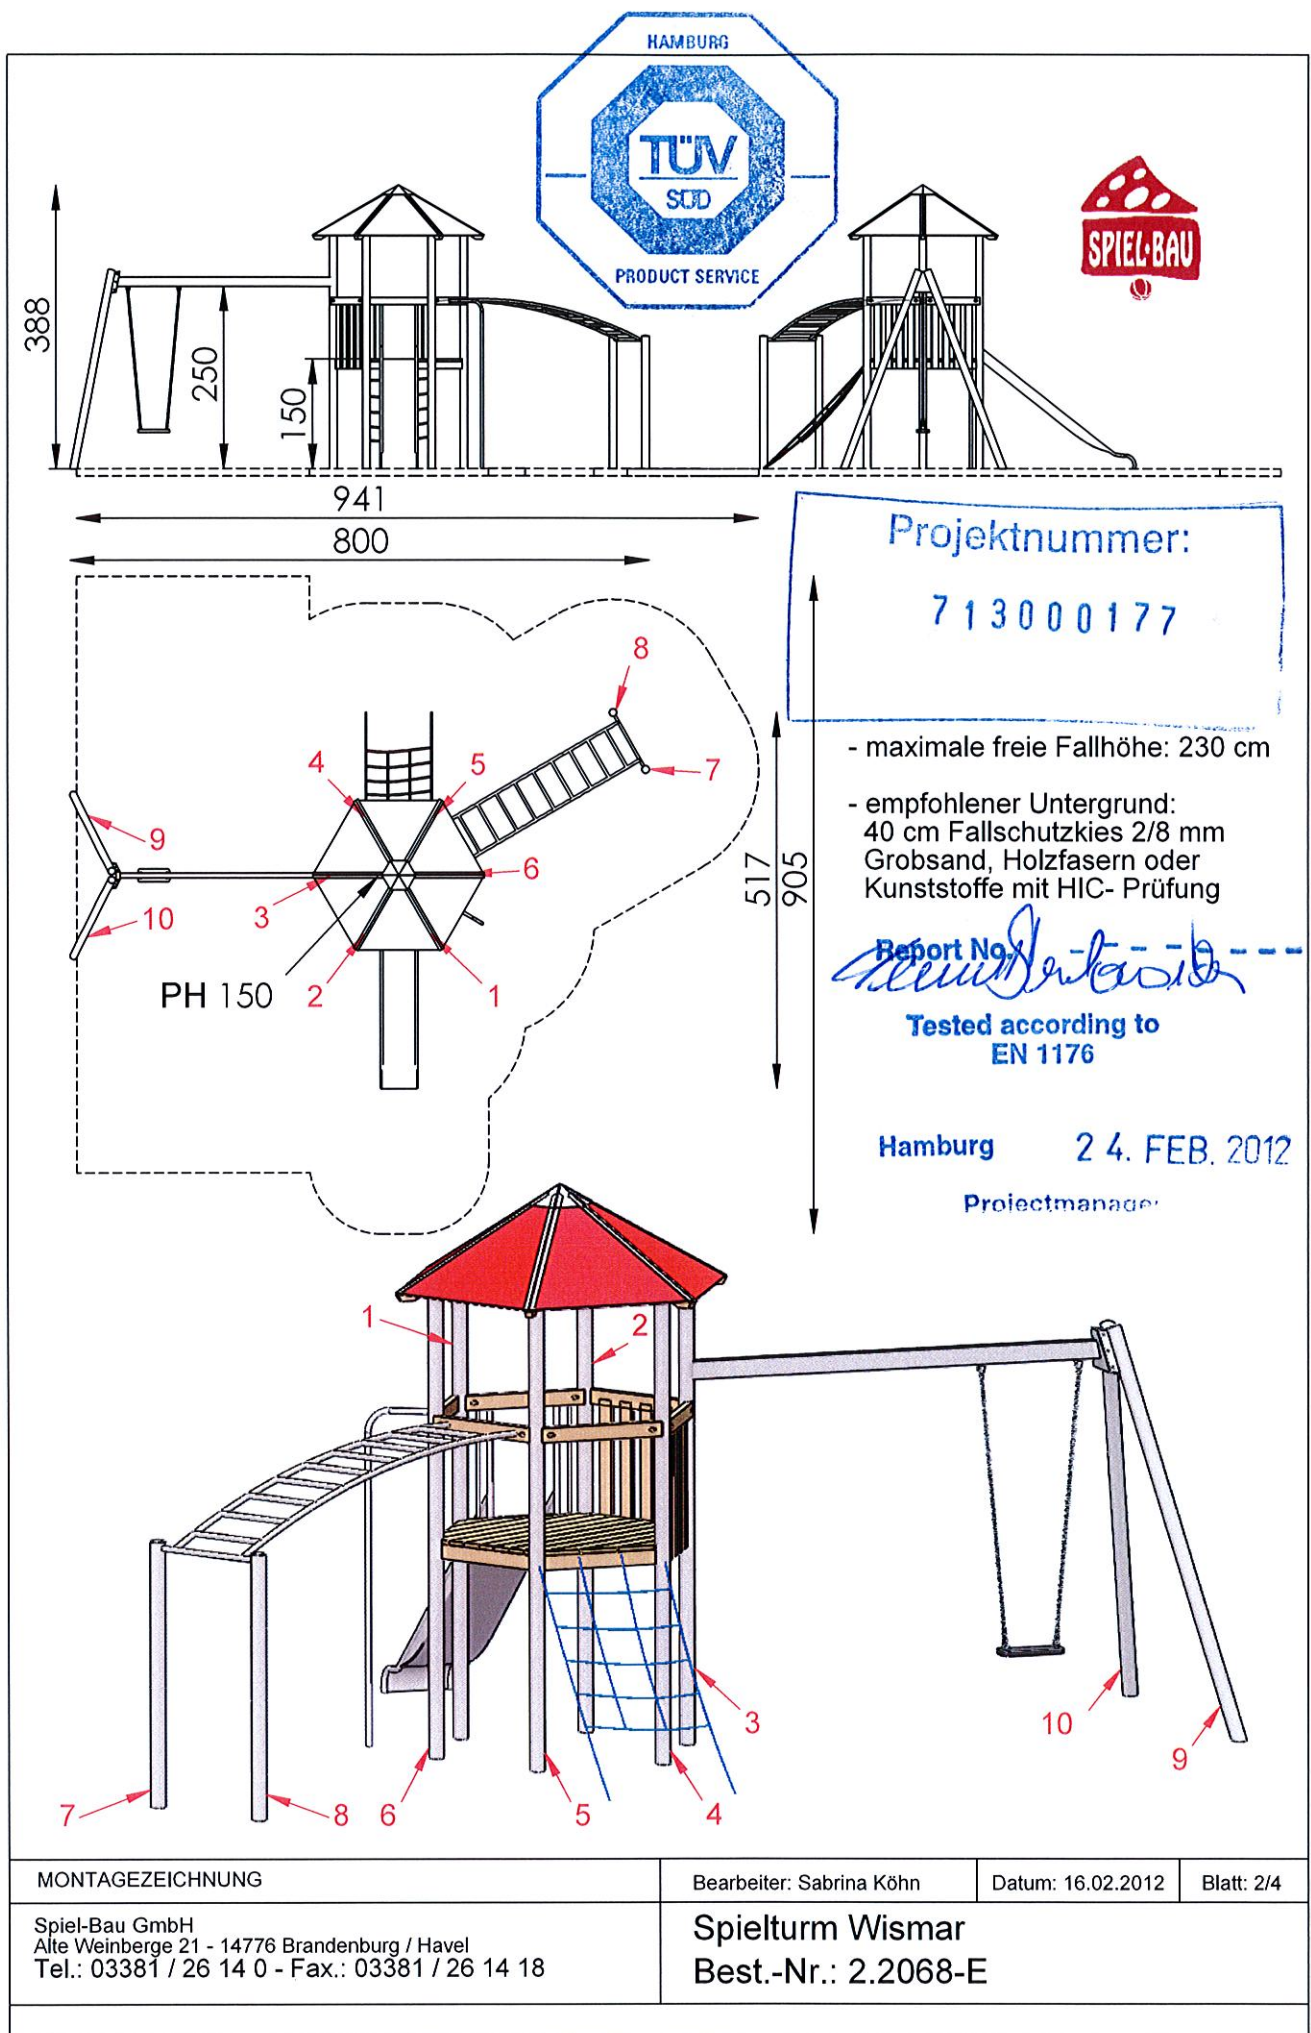

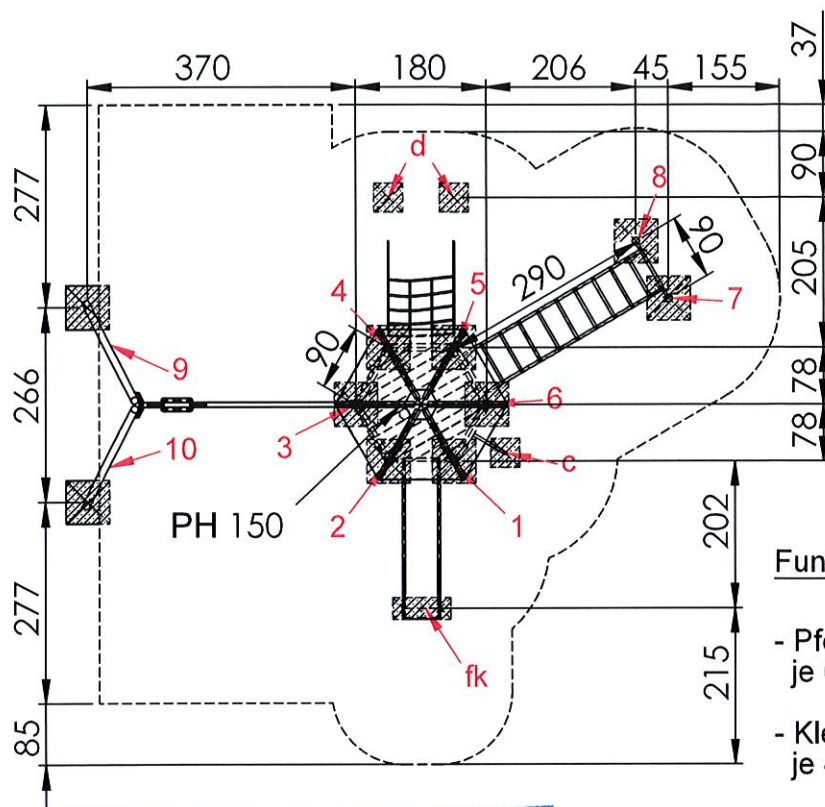

Fundamentierung: Ortbeton C25/30

- Pfosten 1 bis 10:
je 60x60x40 cm siehe Detail a1-E)
- Kletterstange:
je 40x40x40 cm siehe Detail c)
- Netze/ Seile:
je 40x40x40 cm siehe Detail d)
- Rutschauslauf:
je 80x30x40 cm siehe Detail fk)

Projektnummer:

713000177


Fundamentdetail Pfosten a1-E)
M 1:25

Spielebene
am Pfosten markiert

Fallschutz

Untergrund

Ortbeton C25/30
60 x 60 x 40 cm

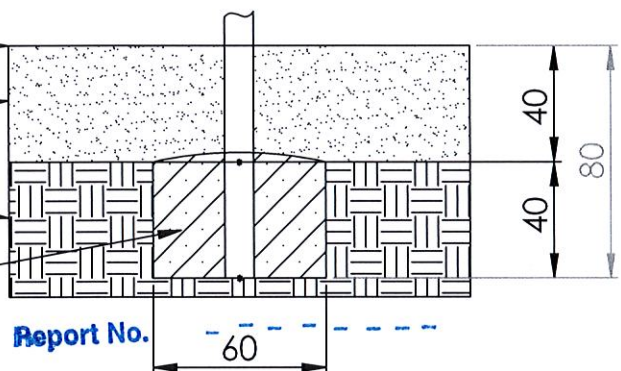

Report No.

Tested according to
EN 1176

Hamburg

24. FEB. 2012

MONTAGEZEICHNUNG

Bearbeiter: Sabrina Köhn



Datum: 16.02.2012

Blatt: 3/4

Spiel-Bau GmbH
Alte Weinberge 21 - 14776 Brandenburg / Havel
Tel.: 03381 / 26 14 0 - Fax.: 03381 / 26 14 18


Projectmanager
Spielturm Wismar
Best.-Nr.: 2.2068-E

Fundamentdetail Kletterstange/ Erdanker c)
M 1:25

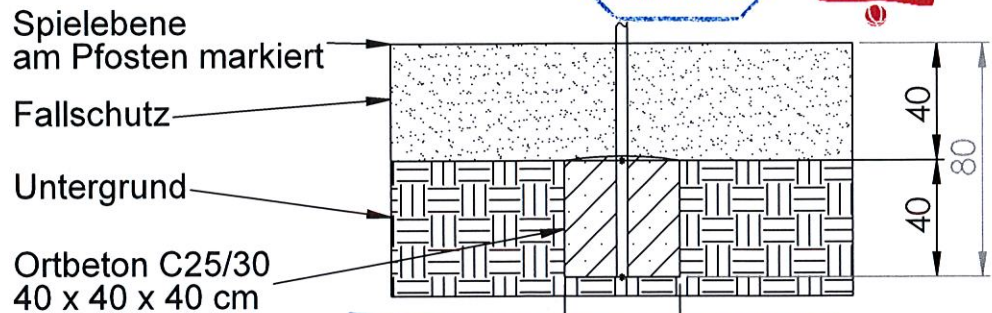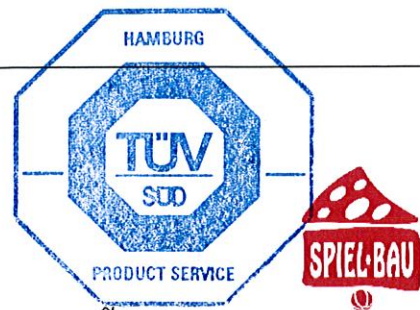


Fundamentdetail Netz/ Seil d)
M 1:25

Projektnummer:
713000177

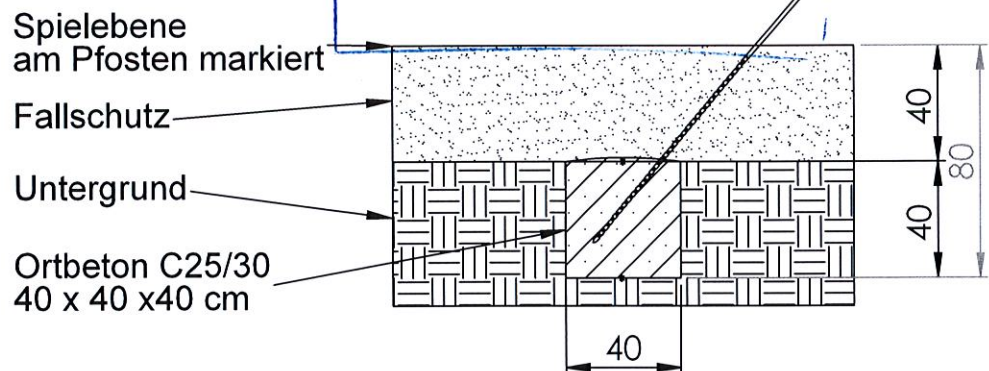

Fundamentdetail Kastenrutsche fk)
M 1:25

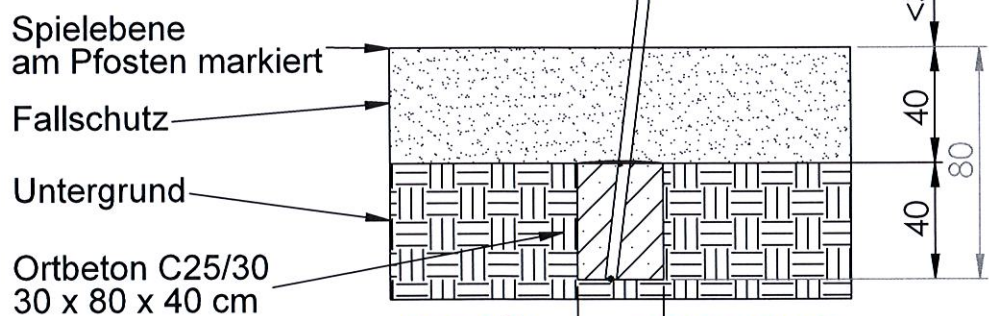

Report No.

Tested according to
EN 1176

Hamburg

24. FEB. 2012

MONTAGEZEICHNUNG


Bearbeiter: Sabrina Köhn

Datum: 16.02.2012

Blatt: 4/4

Spiel-Bau GmbH
Alte Weinberge 21 - 14776 Brandenburg / Havel
Tel.: 03381 / 26 14 0 - Fax.: 03381 / 26 14 18

Projectmanager
Spielturm Wismar
Best.-Nr.: 2.2068-E

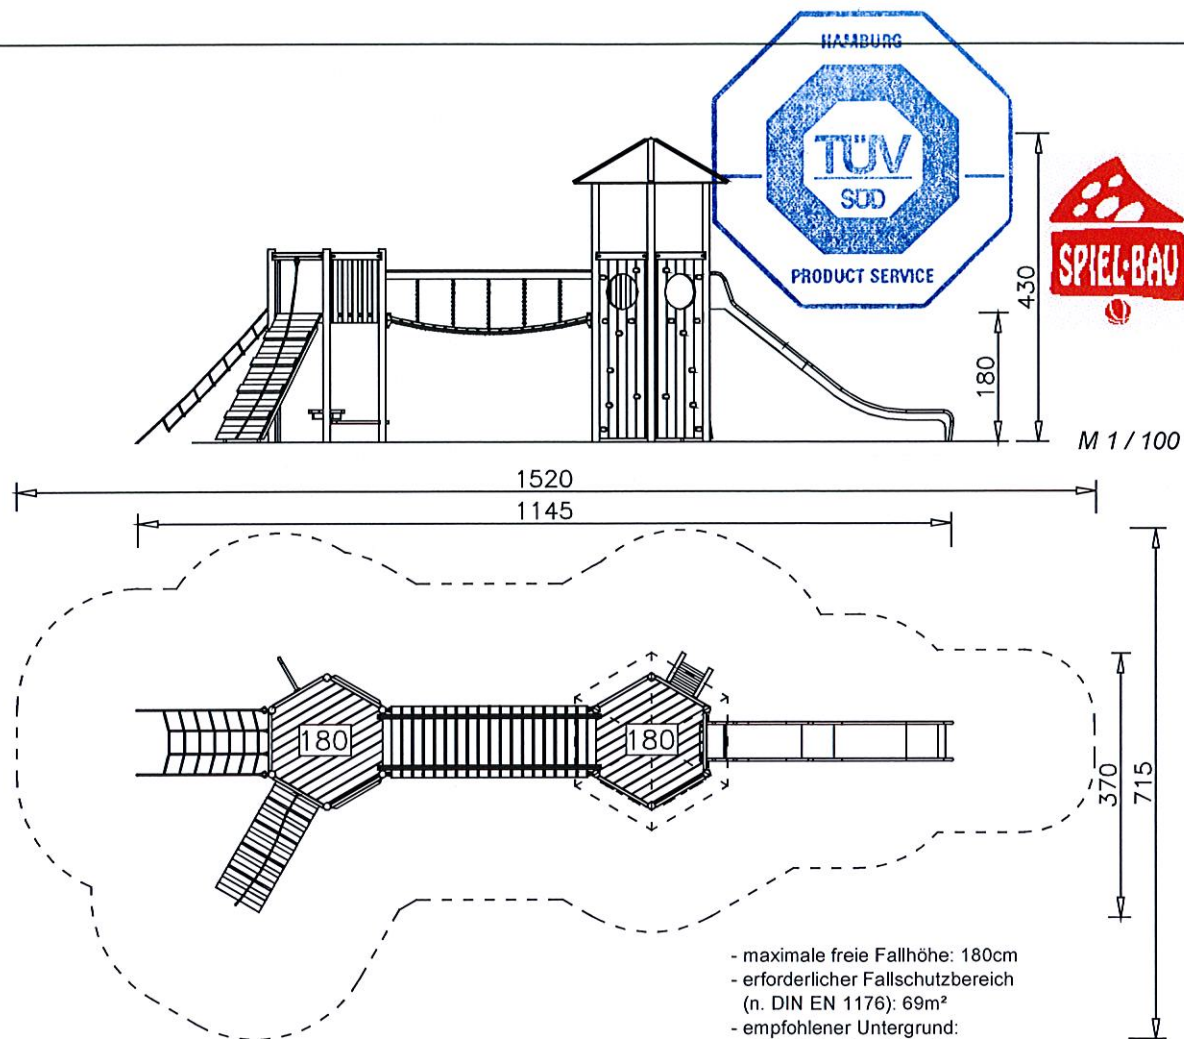

Projektnummer:

713000177

Report No. _____

Tested according to
EN 1176

Hamburg

06. MRZ. 2012

Projectmanager

Spielkombination "Babelsberg"
mit Edelstahl-Standpfosten
Best.-Nr.: 2.2067-E

Spiel-Bau GmbH
Alte Weinberge 21 - 14776 Brandenburg / Havel
Tel.: 03381 / 26 14 0 - Fax.: 03381 / 26 14 18