


M 1:100


- maximale freie Fallhöhe: 80 cm

- empfohlener Untergrund:
  mindestens Oberboden !

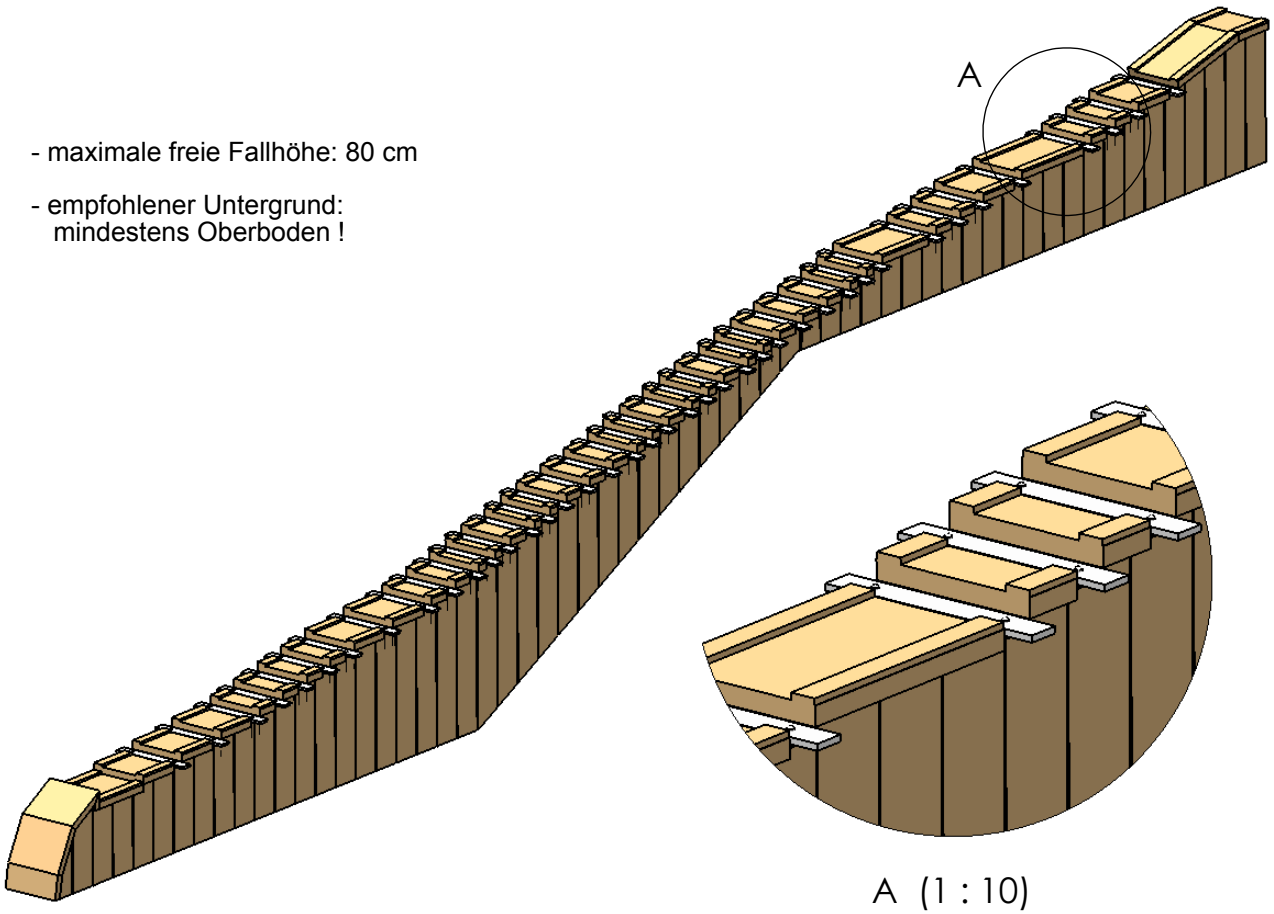

A (1 : 10)

MONTAGEZEICHNUNG	Bearbeiter: Steffen Miksch	Datum: 10.07.2014	Blatt: 1/4
Spiel-Bau GmbH Alte Weinberge 21 - D-14776 Brandenburg / Havel Tel.: 03381 / 26 14 0 - Fax.: 03381 / 26 14 18	Murmel Xylofon Best.-Nr.: 4S-131111-21		

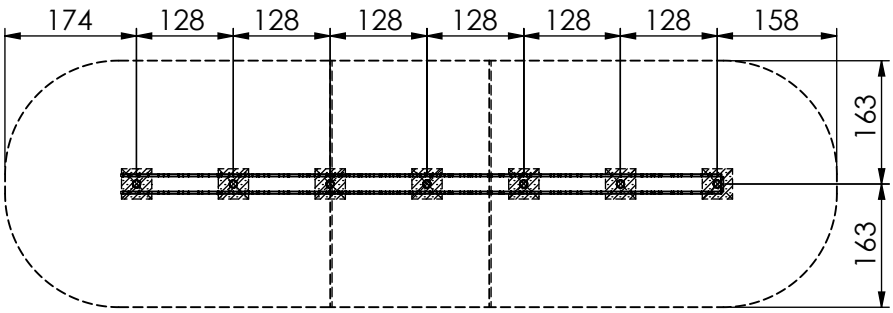


M 1:100


Fundamentierung: Ortbeton C25/30

- Pfosten:
  je 40x40x40 cm siehe Detail a-E)


Fundamentdetail Pfosten a-E)


M 1:25

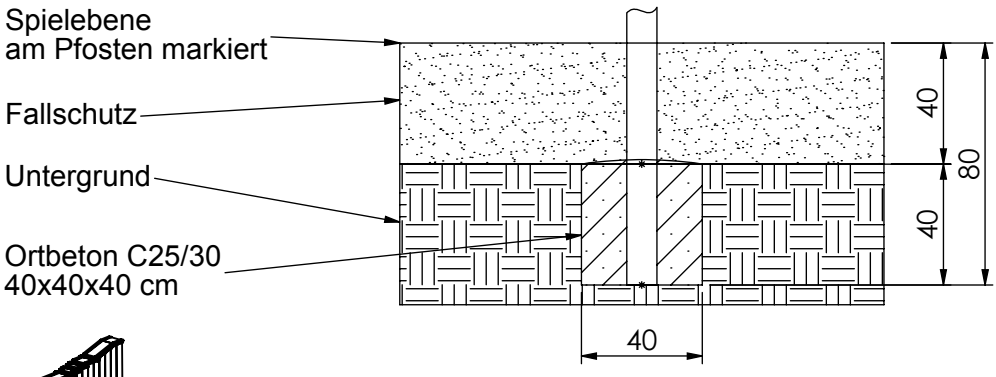

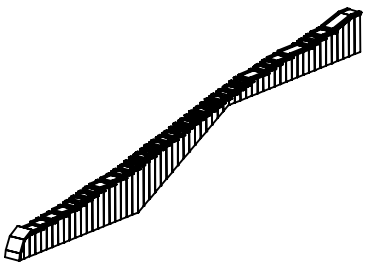


MONTAGEZEICHNUNG	Bearbeiter: Steffen Miksch	Datum: 10.07.2014	Blatt: 2/4
Spiel-Bau GmbH Alte Weinberge 21 - D-14776 Brandenburg / Havel Tel.: 03381 / 26 14 0 - Fax.: 03381 / 26 14 18	Murmel Xylofon Best.-Nr.: 4S-131111-21		

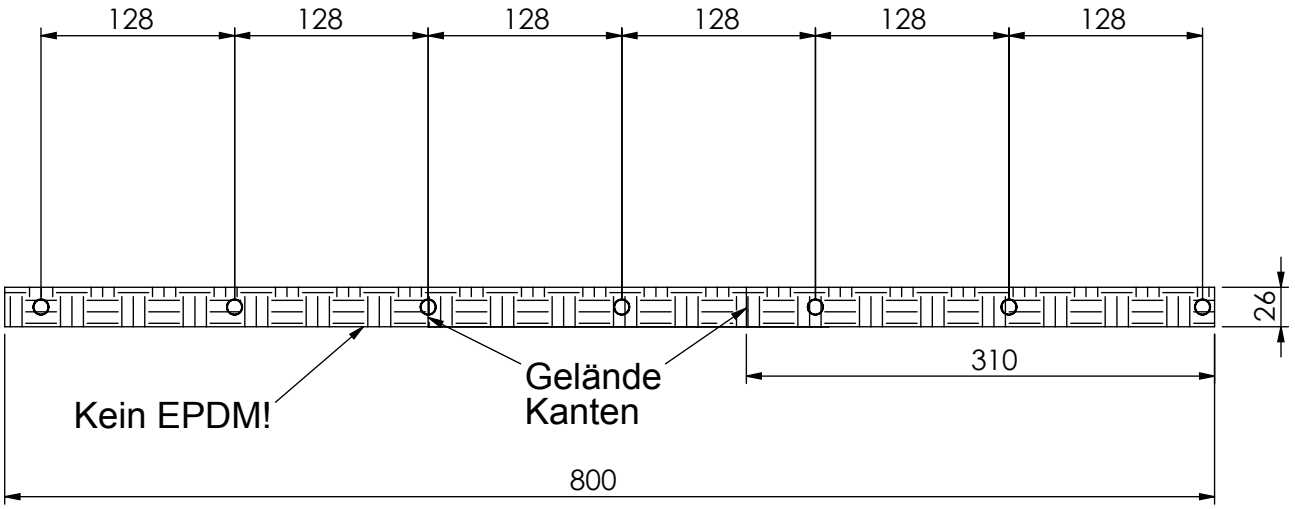

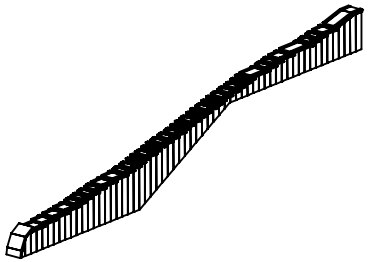


M 1:50


MONTAGEZEICHNUNG	Bearbeiter: Steffen Miksch	Datum: 10.07.2014	Blatt: 3/4
Spiel-Bau GmbH Alte Weinberge 21 - 14776 Brandenburg / Havel Tel.: 03381 / 26 14 0 - Fax.: 03381 / 26 14 18	Murmel Xylofon Best.-Nr.: 4S-131111-21		

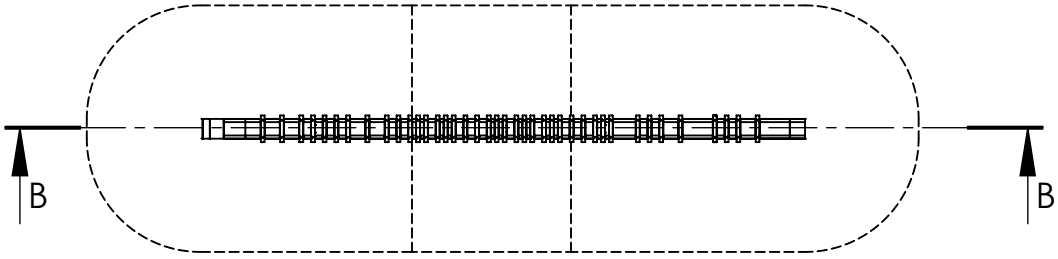

M 1:100

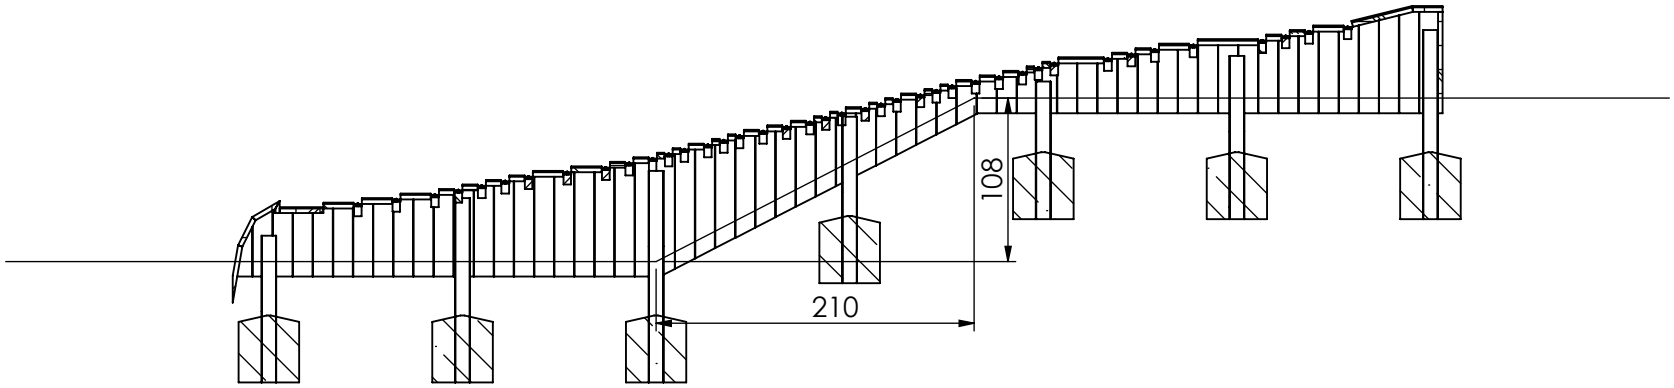

B-B (1 : 50)

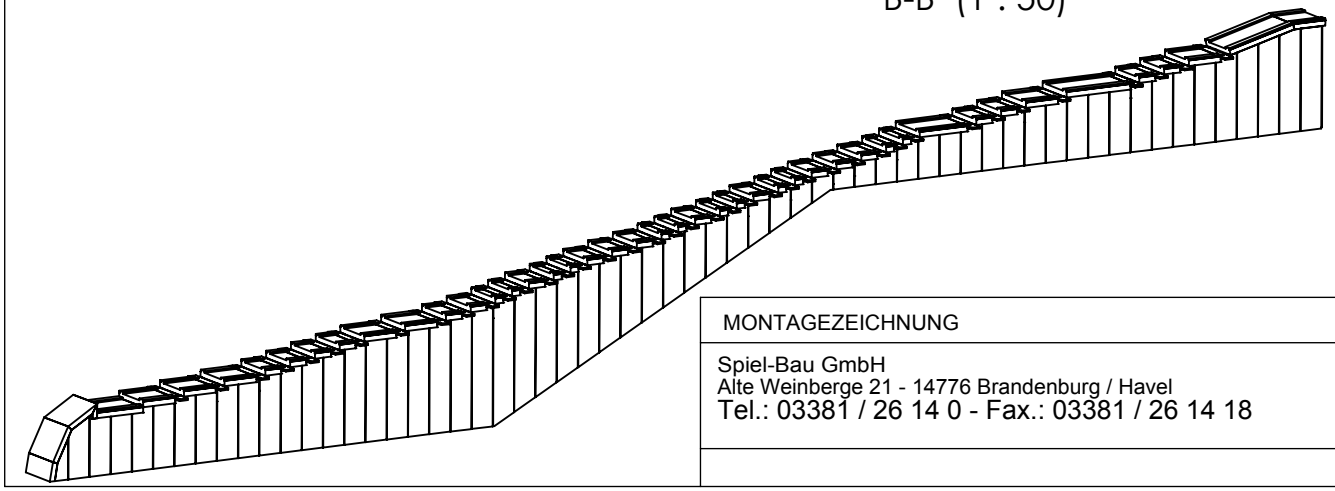

MONTAGEZEICHNUNG	Bearbeiter: Steffen Miksch	Datum: 10.07.2014	Blatt: 4/4
Spiel-Bau GmbH Alte Weinberge 21 - 14776 Brandenburg / Havel Tel.: 03381 / 26 14 0 - Fax.: 03381 / 26 14 18	Murmel Xylofon Best.-Nr.: 4S-131111-21		