
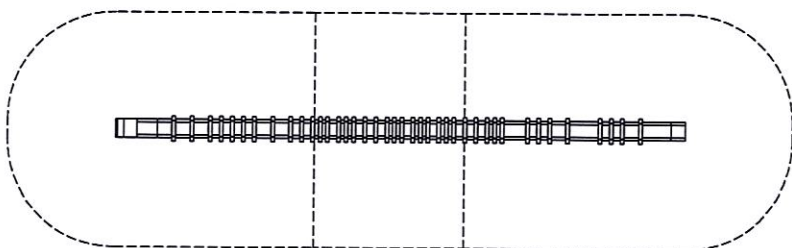
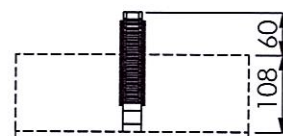


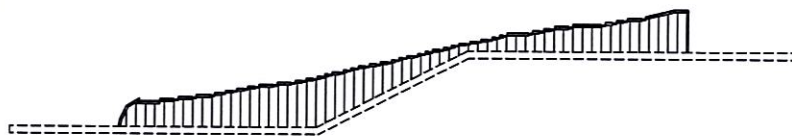

713 035 659

EN 1176

30. 07. 2014


z.A. T. Adl

798

1100

M 1:100

- maximale freie Fallhöhe: 80 cm
- empfohlener Untergrund:
mindestens Oberboden !

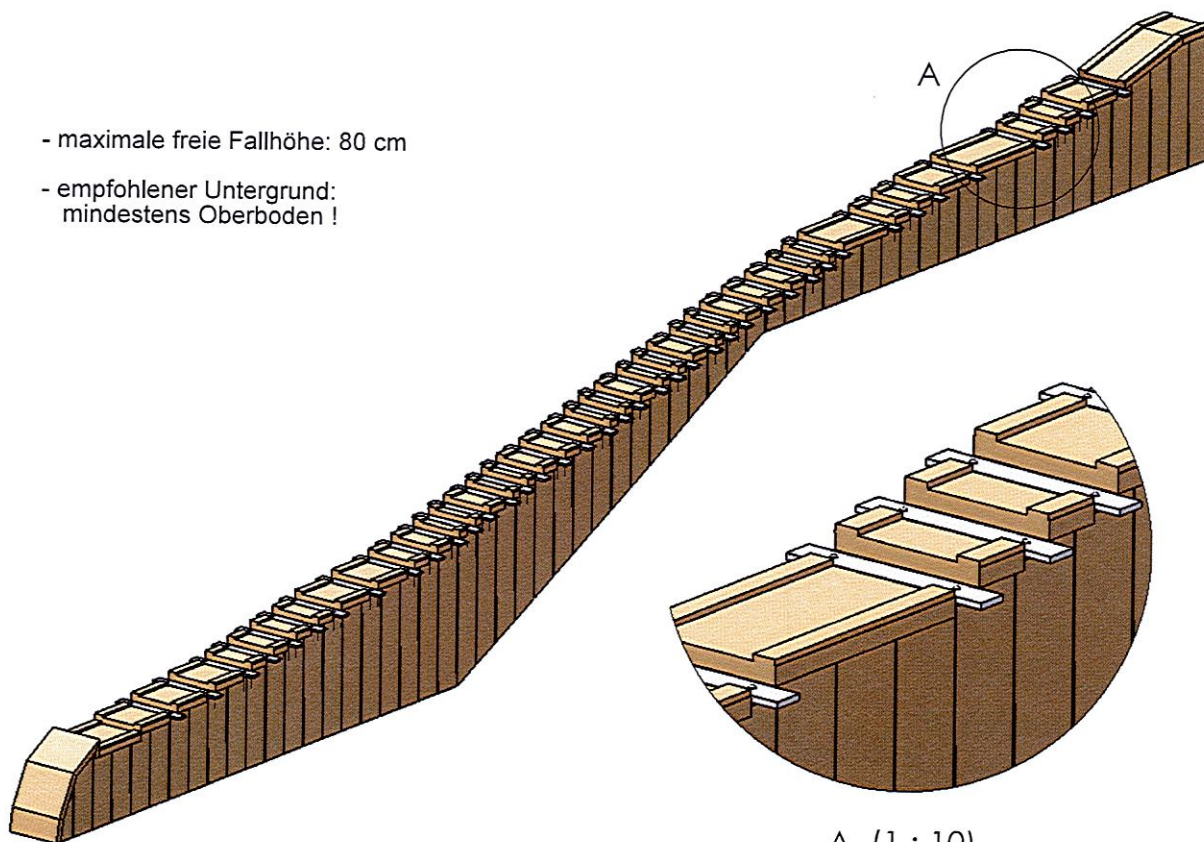

A (1:10)

MONTAGEZEICHNUNG


Bearbeiter: Steffen Miksch

Datum: 10.07.2014

Blatt: 1/4

Spiel-Bau GmbH
Alte Weinberge 21 - D-14776 Brandenburg / Havel
Tel.: 03381 / 26 14 0 - Fax.: 03381 / 26 14 18

Murmel Xylofon
Best.-Nr.: 4S-131111-21

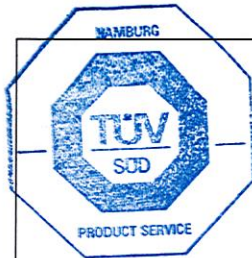


713035659

EN 1176

30. 07. 2014

Handwritten signature: A. T. Holz

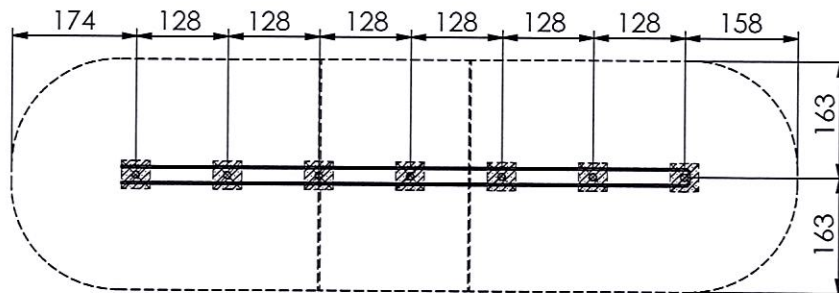


M 1:100

Fundamentierung: Ortbeton C25/30

- Pfosten:
je 40x40x40 cm siehe Detail a-E)

Fundamentdetail Pfosten a-E) M 1:25

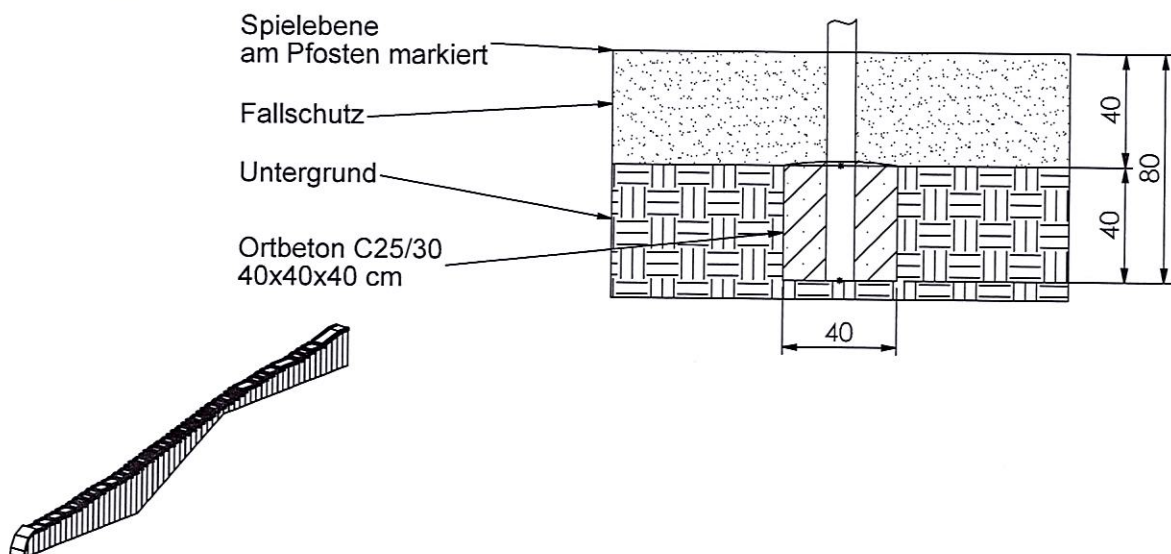

MONTAGEZEICHNUNG


Bearbeiter: Steffen Miksch

Datum: 10.07.2014

Blatt: 2/4


Spiel-Bau GmbH
Alte Weinberge 21 - D-14776 Brandenburg / Havel
Tel.: 03381 / 26 14 0 - Fax.: 03381 / 26 14 18

Murmel Xylofon
Best.-Nr.: 4S-131111-21

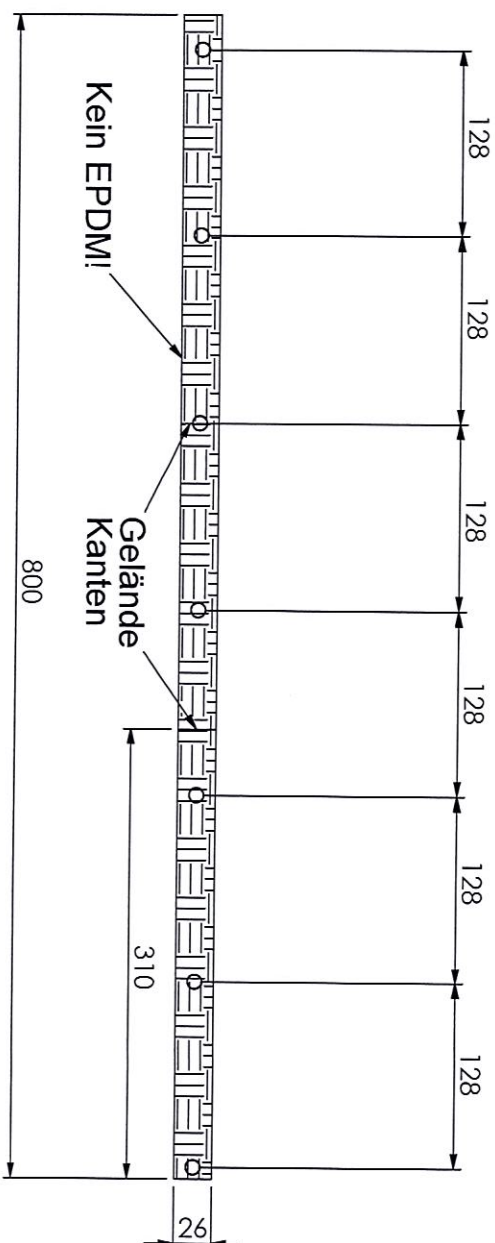

7 13 0 3 5 6 5 9

EN 1176

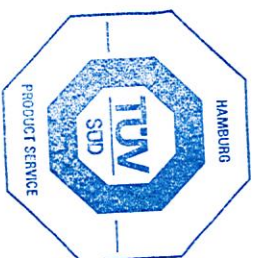

30. 07. 2014

Handwritten signature


M 1:50

MONTAGEZEICHNUNG


Spiel-Bau GmbH
Alle Weinberge 21 - 14776 Brandenburg / Havel
Tel.: 03381 / 26 14 0 - Fax.: 03381 / 26 14 18

Bearbeiter: Steffen Milksch
Datum: 10.07.2014
Blatt: 3/4


Murmel Xylofon
Best.-Nr.: 4S-131111-21

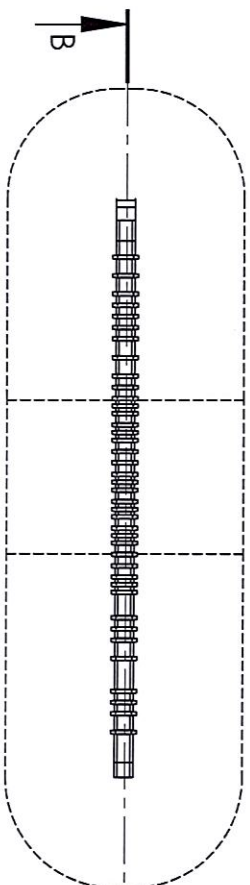

M 1:100

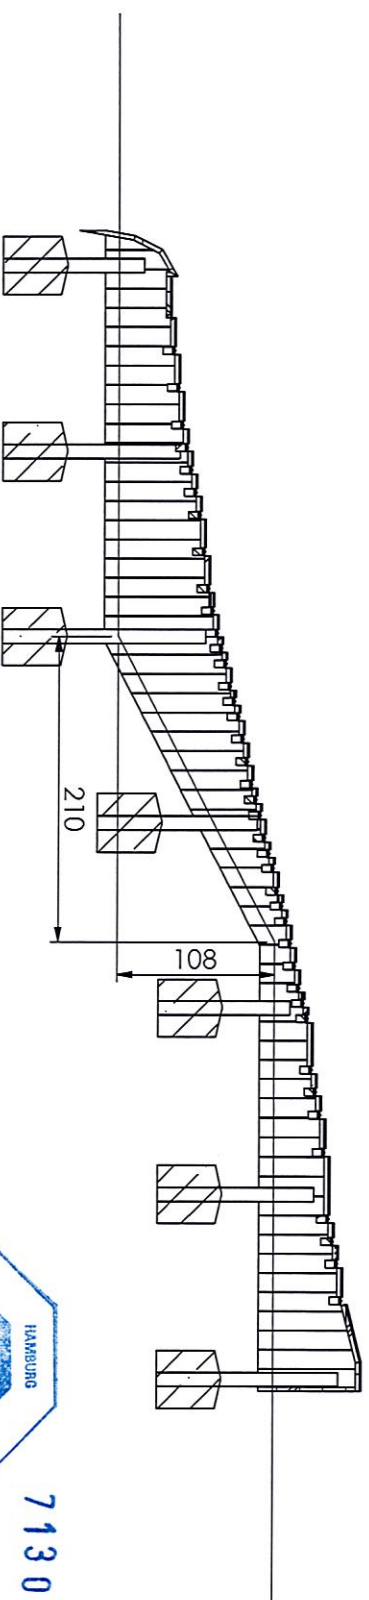

B-B (1:50)

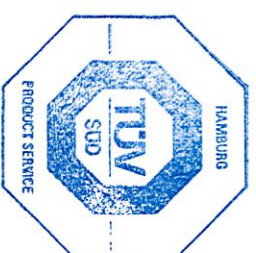

713035659

EN 1176

30.07.2014

i.A. T. HZ

MONTAGEZEICHNUNG

Spiel-Bau GmbH
Alle Weinberge 21 - 14776 Brandenburg / Havel
Tel.: 03381 / 26 14 0 - Fax.: 03381 / 26 14 18

Bearbeiter: Steffen Milksch

Datum: 10.07.2014

Blatt: 4/4

Murmel Xylofon
Best.-Nr.: 4S-131111-21