



Pulverbeschichtung
RAL 5015 Himmelblau

Seile Rot

MONTAGEZEICHNUNG	Bearbeiter: von Oppenkowski	Datum: 26.03.2021	Blatt: 1/3
Spiel-Bau GmbH Alte Weinberge 21 - 14776 Brandenburg / Havel Tel.: 03381 / 26 14 0 - Fax.: 03381 / 26 14 18	Frame-Backhaus Best.-Nr.: 11.3121		

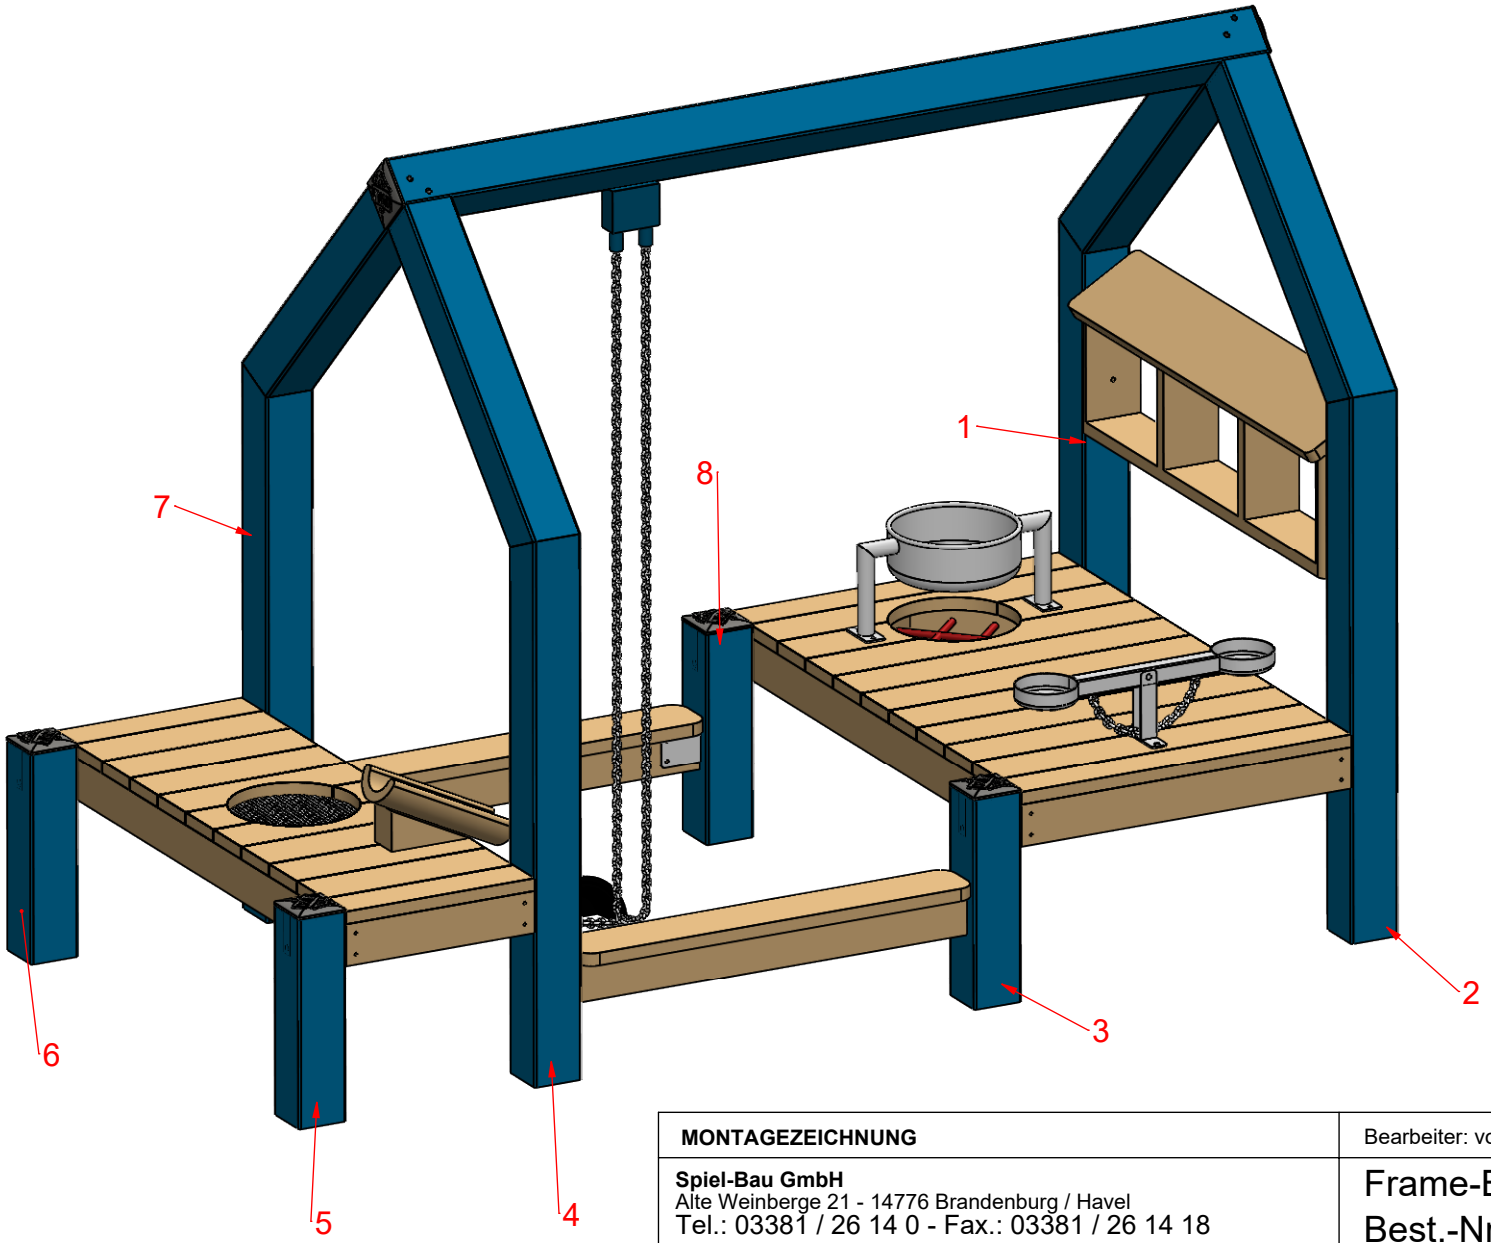


M 1:100

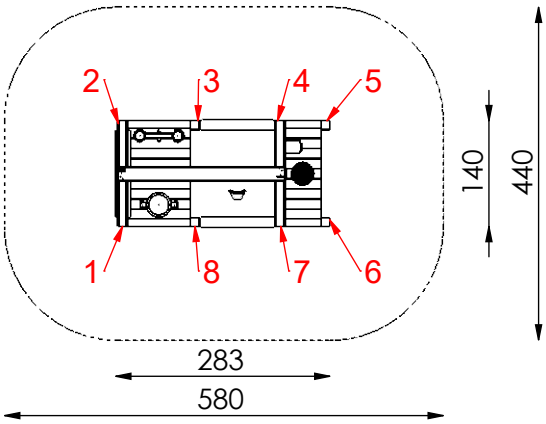

Maximale freie Fallhöhe nach EN 1176:
125 cm

Erforderlicher Fallschutzbereich:
23,6 m²


Empfohlener Untergrund:
- Deutschland: mindestens Rasen
- Europa: 40 cm Fallschutzkies 2/8 mm Grobsand, Holzfasern oder Kunststoffe mit HIC- Prüfung

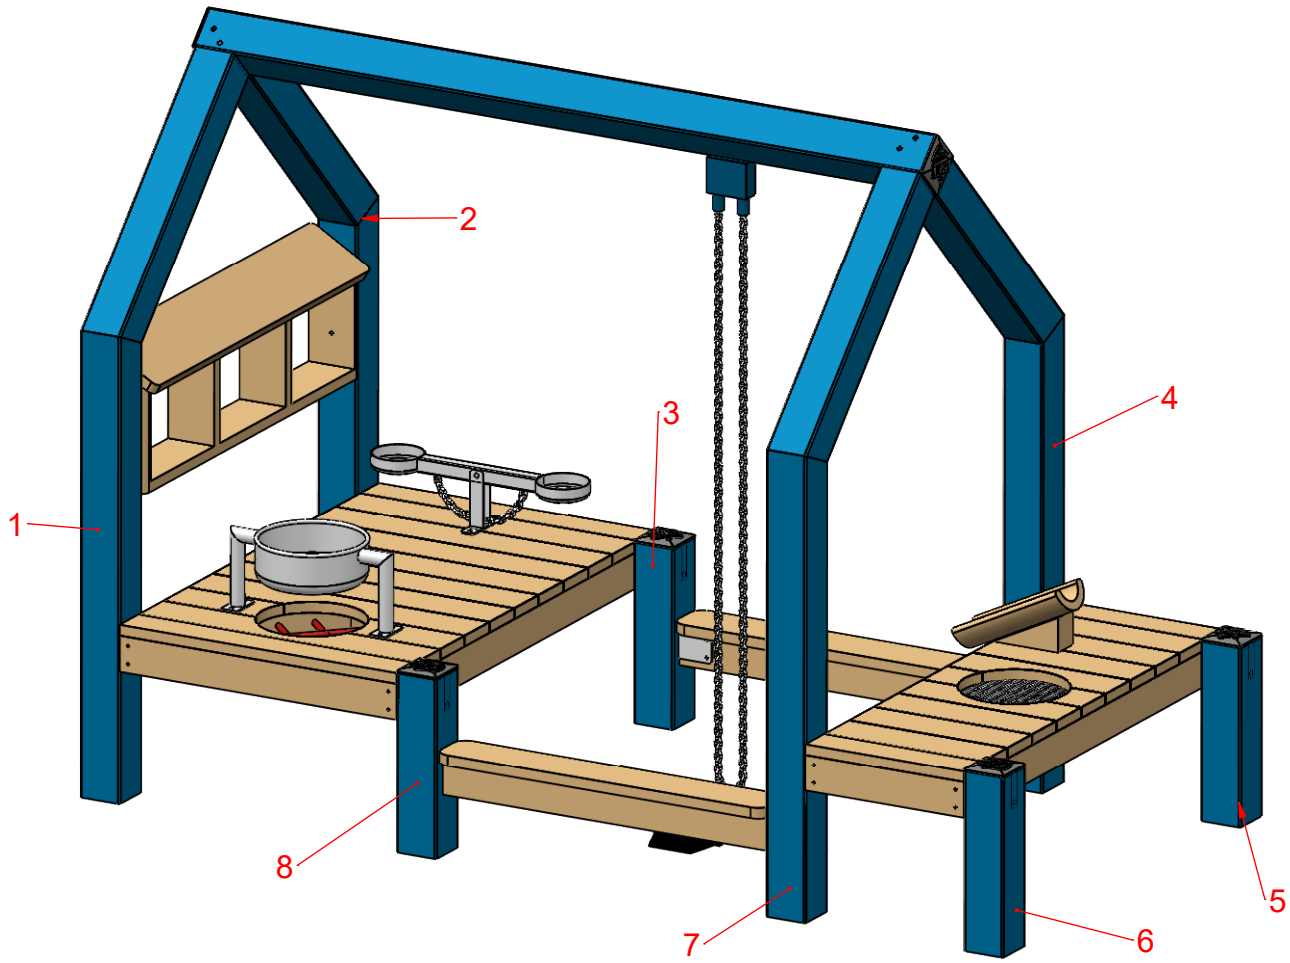

MONTAGEZEICHNUNG	Bearbeiter: von Oppenkowski	Datum: 26.03.2021	Blatt: 2/3

Spiel-Bau GmbH
Alte Weinberge 21 - D-14776 Brandenburg / Havel
Tel.: 03381 / 26 14 0 - Fax.: 03381 / 26 14 18

Frame-Backhaus
Best.-Nr.: 11.3121

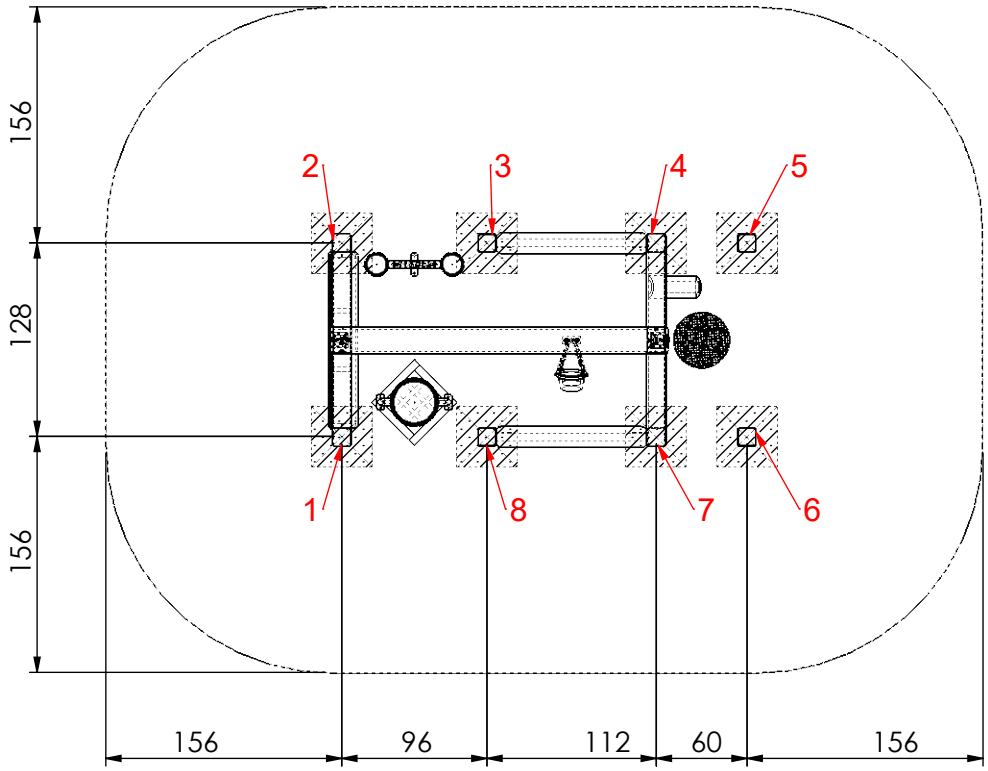


M 1:50

Fundamentierung: Ortbeton C25/30

- Pfosten 1 bis 8:
  je 40x40x40 cm siehe Detail a-E)

Fundamentdetail Pfosten a-E)

M 1:25

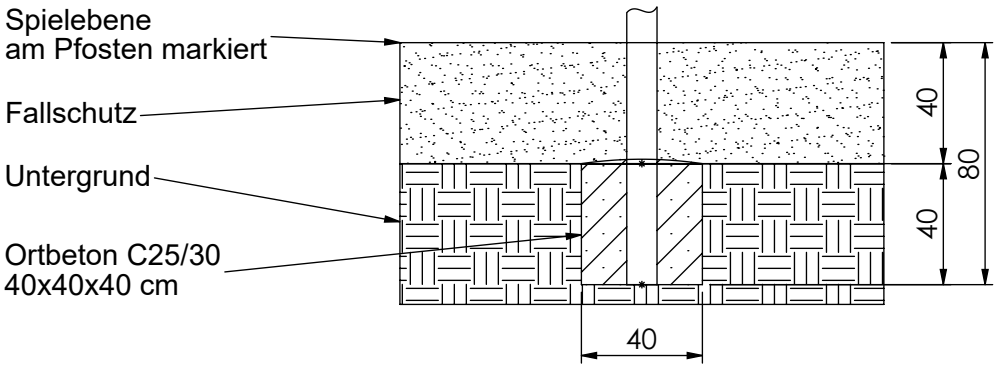

MONTAGEZEICHNUNG	Bearbeiter: von Oppenkowski	Datum: 26.03.2021	Blatt: 3/3
Spiel-Bau GmbH Alte Weinberge 21 - D-14776 Brandenburg / Havel Tel.: 03381 / 26 14 0 - Fax.: 03381 / 26 14 18	Frame-Backhaus Best.-Nr.: 11.3121		