


Pulverbeschichtung
Pfosten in RAL 6018 Gelbgrün

Seile hanffarbend

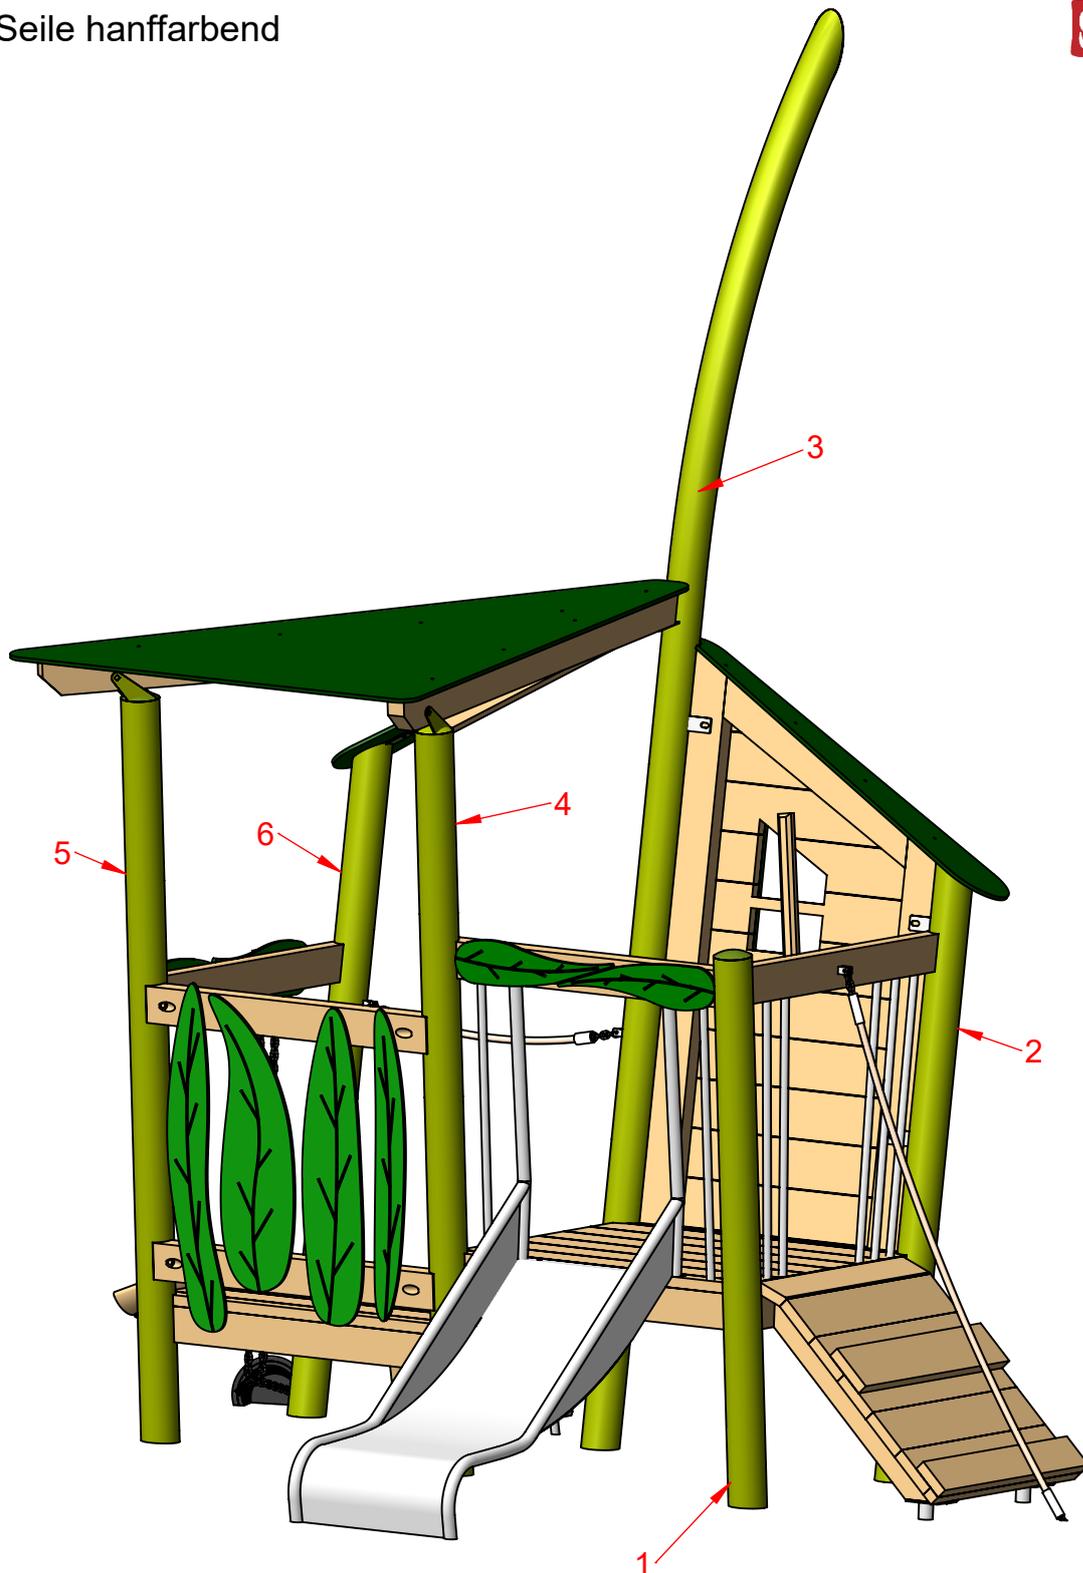

MONTAGEZEICHNUNG


Bearbeiter: Hector Roca

Datum: 15.08.2023

Blatt: 1/5


Spiel-Bau GmbH
Alte Weinberge 21 - D-14776 Brandenburg / Havel
Tel.: 03381 / 26 14 0 - Fax.: 03381 / 26 14 18

Grashäuschen Finny-IV-U3
Best.-Nr.: 8S-200625-11-GA

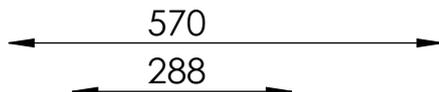

M 1:100

- maximale freie Fallhöhe: 100 cm
- empfohlener Untergrund: mindestens Oberboden !

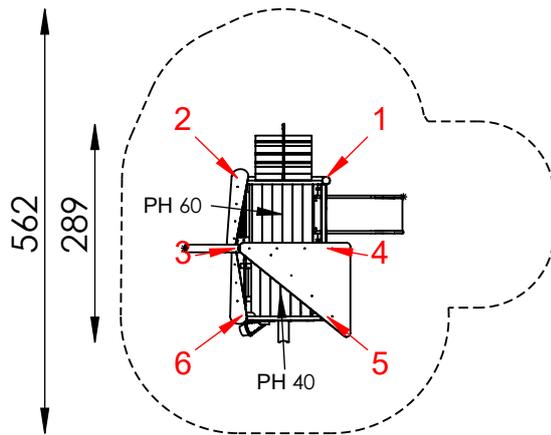

Pulverbeschichtung
Pfosten in RAL 6018 Gelbgrün

Seile hanffarbend

MONTAGEZEICHNUNG


Bearbeiter: Hector Roca

Datum: 15.08.2023

Blatt: 2/5

Spiel-Bau GmbH
Alte Weinberge 21 - D-14776 Brandenburg / Havel
Tel.: 03381 / 26 14 0 - Fax.: 03381 / 26 14 18

Grashäuschen Finny-IV-U3
Best.-Nr.: 8S-200625-11-GA

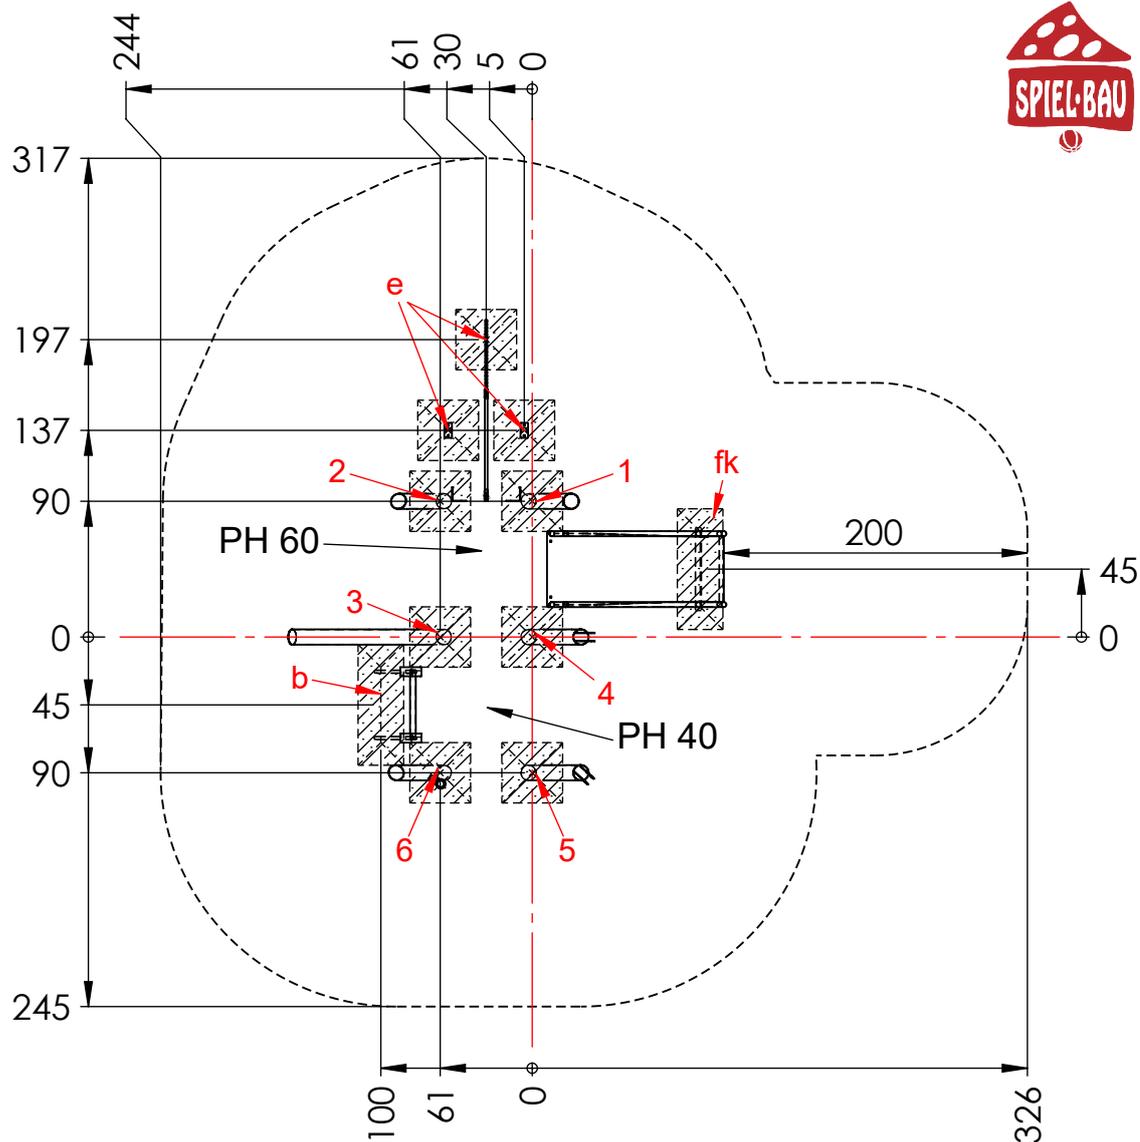

Fundamentierung: Ortbeton C25/30

M 1:50

- Pfosten 1 bis 6:
je 40x40x40 cm siehe Detail a-E)
- Leiter:
je 80x30x40 cm siehe Detail b)
- Rampe:
je 40x40x40 cm siehe Detail e)
- Rutschenauslauf:
je 80x30x40 cm siehe Detail fk)



MONTAGEZEICHNUNG

Bearbeiter: Hector Roca


Datum: 15.08.2023

Blatt: 3/5


Spiel-Bau GmbH
Alte Weinberge 21 - D-14776 Brandenburg / Havel
Tel.: 03381 / 26 14 0 - Fax.: 03381 / 26 14 18

Grashäuschen Finny-IV-U3
Best.-Nr.: 8S-200625-11-GA


Fundamentdetail Pfosten a-E)
M 1:25

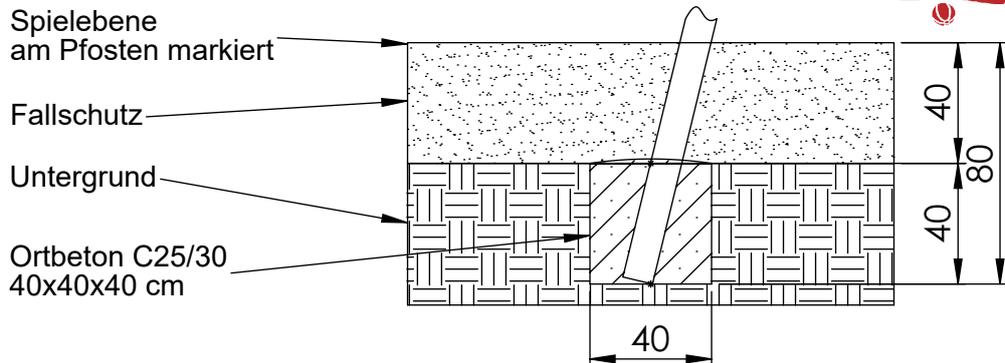

Fundamentdetail Leiter b)
M 1:25

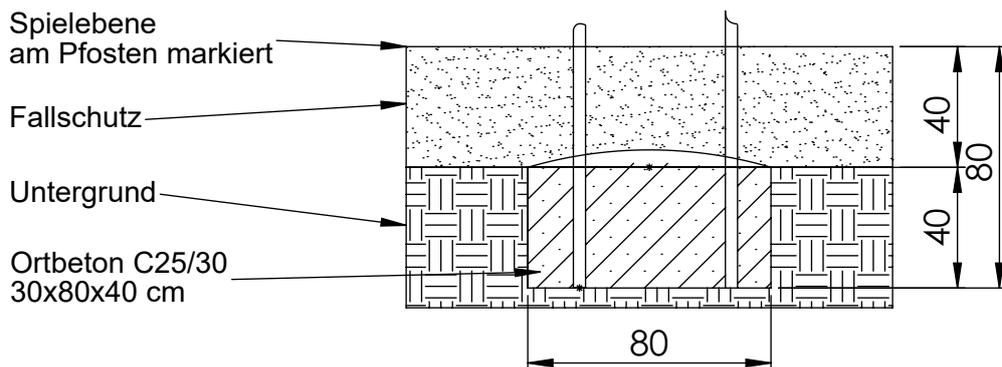

Fundamentdetail Kastenrutsche fk)
M 1:25 Podesthöhe <= 1,25m

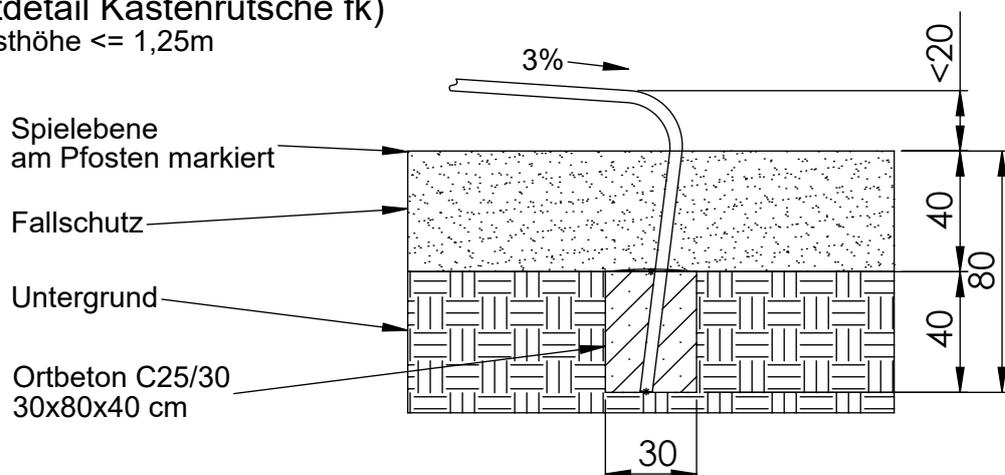

MONTAGEZEICHNUNG

Bearbeiter: Hector Roca


Datum: 15.08.2023

Blatt: 4/5


Spiel-Bau GmbH
Alte Weinberge 21 - D-14776 Brandenburg / Havel
Tel.: 03381 / 26 14 0 - Fax.: 03381 / 26 14 18

Grashäuschen Finny-IV-U3
Best.-Nr.: 8S-200625-11-GA

Rampe und Rampentau
Detail e)
M 1:25

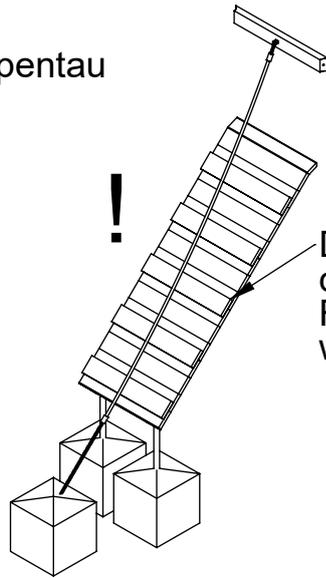

Das Haltetau so straffen,
dass es NICHT bis zum
Rampenrand gezogen
werden kann!

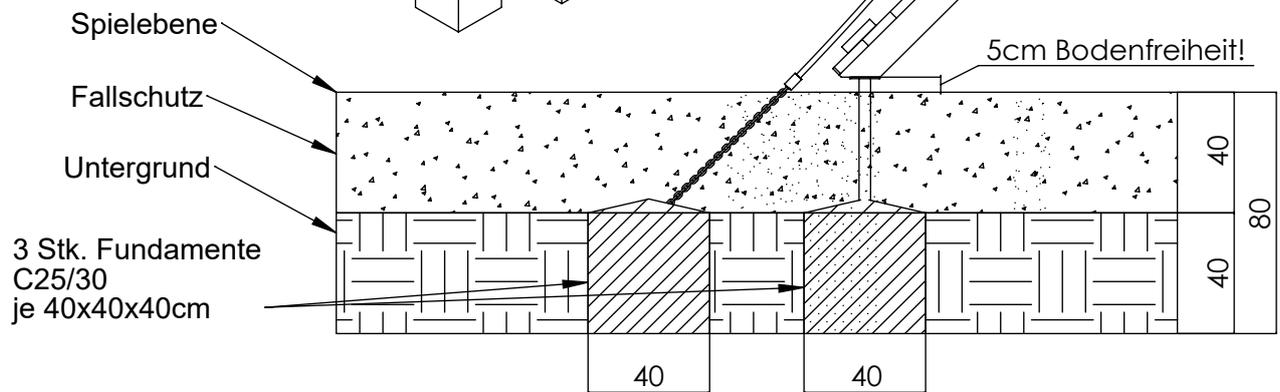

MONTAGEZEICHNUNG

Bearbeiter: Hector Roca

Datum: 15.08.2023

Blatt: 5/5

Spiel-Bau GmbH
Alte Weinberge 21 - D-14776 Brandenburg / Havel
Tel.: 03381 / 26 14 0 - Fax.: 03381 / 26 14 18

Grashäuschen Finny-IV-U3
Best.-Nr.: 8S-200625-11-GA