Pfosten 5, 7, 11, 12 und 14 Pulverbeschichtung:
RAL 110 70 77 "Markergrün"

Pfosten 1 bis 4 und 9 Pulverbeschichtung:
RAL 140 20 20 "Bayrischgrün"

Pfosten 6, 8, 10, 13 und 15 Pulverbeschichtung:
RAL 120 50 50 "Birkenblattgrün"

Seil: Hanfseil




MONTAGEZEICHNUNG	Bearbeiter: Hector Roca	Datum: 27.10.2021	Blatt: 1/7
Spiel-Bau GmbH Alte Weinberge 21 - D-14776 Brandenburg / Havel Tel.: 03381 / 26 14 0 - Fax.: 03381 / 26 14 18	Grasspinne-III, klein Best.-Nr.: SK-190520-41-GA		

Pfosten 5, 7, 11, 12 und 14 Pulverbeschichtung:
RAL 110 70 77 "Markergrün"


Pfosten 1 bis 3 Pulverbeschichtung:
RAL 140 20 20 "Bayrischgrün"


Pfosten 6, 10 und 13 Pulverbeschichtung:
RAL 120 50 50 "Birkenblattgrün"

Seil: Hanfseil

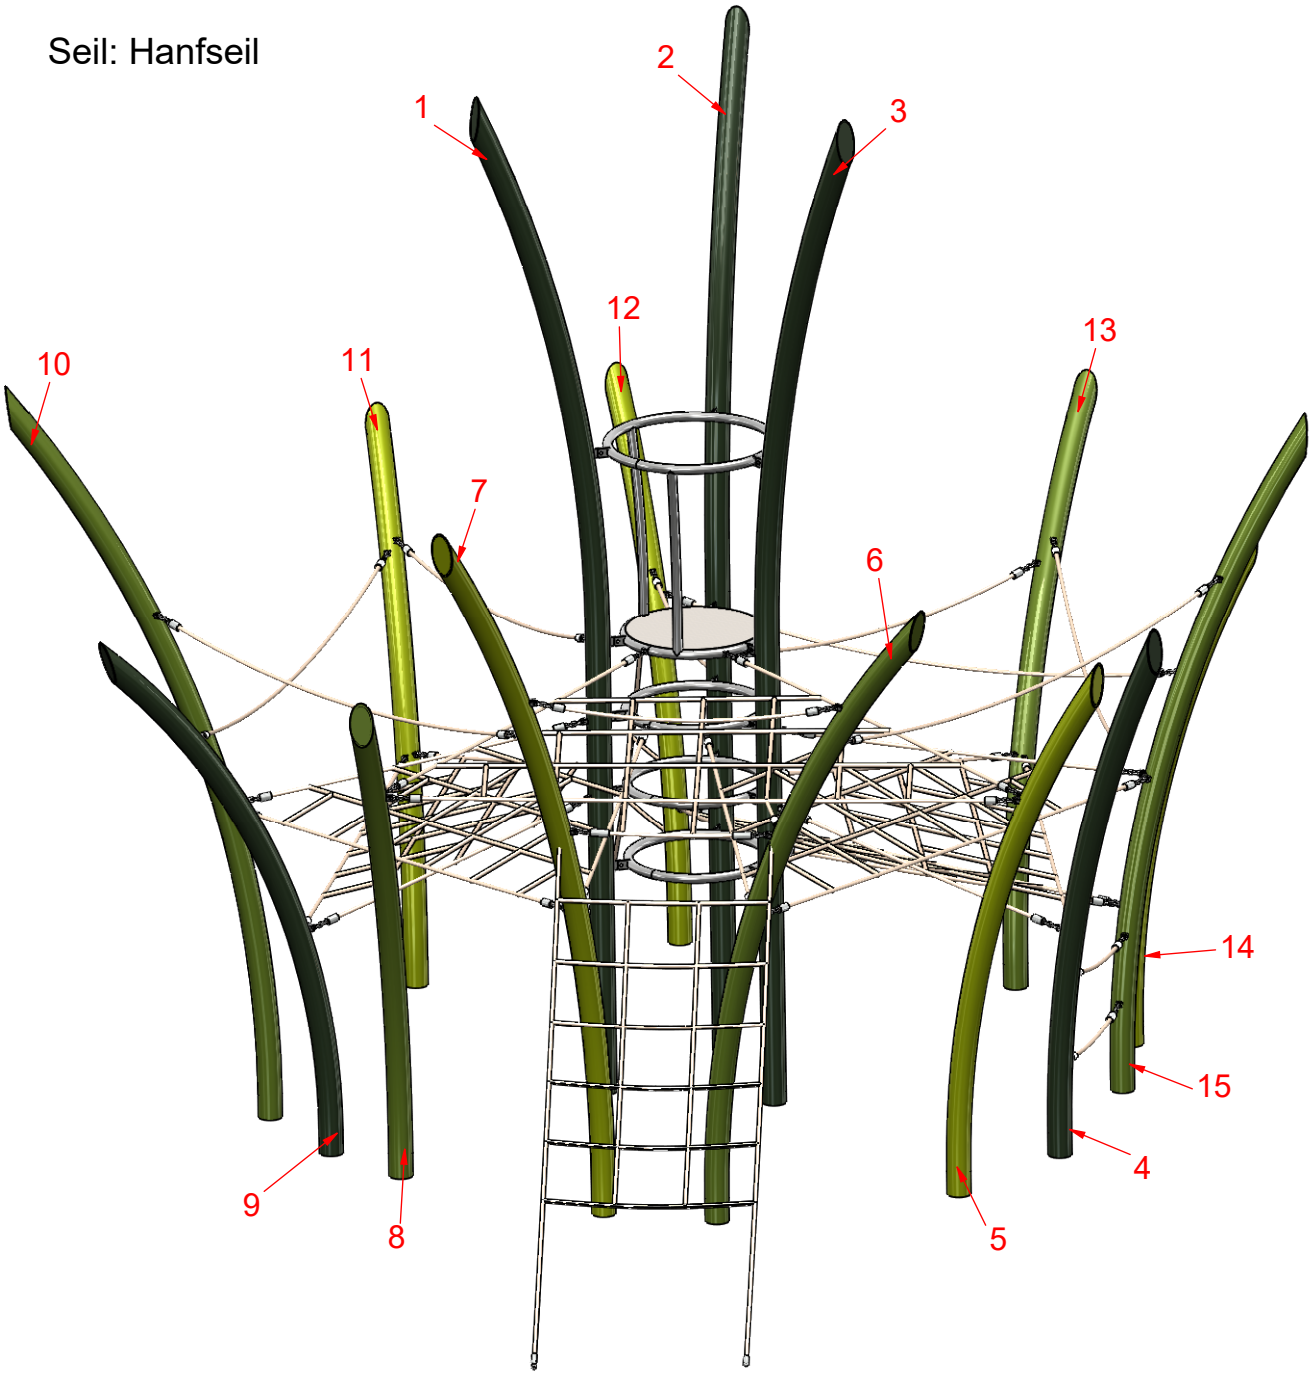

MONTAGEZEICHNUNG	Bearbeiter: Hector Roca	Datum: 27.10.2021	Blatt: 2/7
Spiel-Bau GmbH Alte Weinberge 21 - D-14776 Brandenburg / Havel Tel.: 03381 / 26 14 0 - Fax.: 03381 / 26 14 18	Grasspinne-III, klein Best.-Nr.: SK-190520-41-GA		

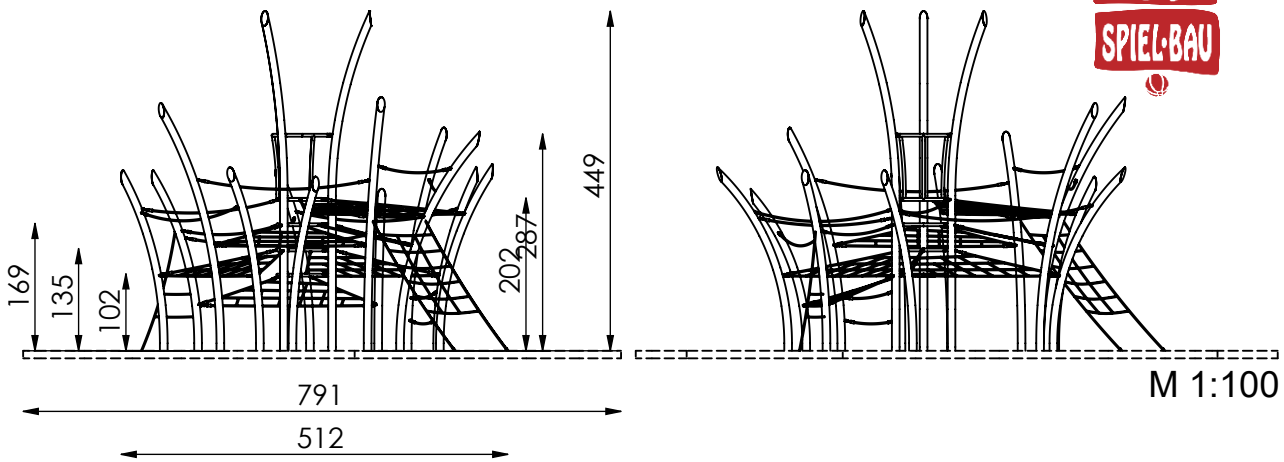


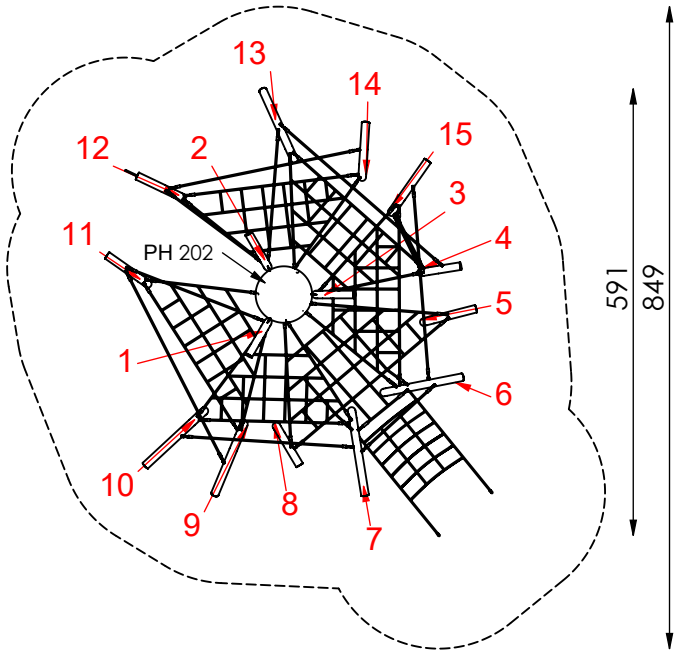

Maximale freie Fallhöhe nach EN 1176:
202 cm

Erforderlicher Fallschutzbereich:
50,5 m²

Empfohlener Untergrund:
40 cm Fallschutzkies 2/8 mm
Grobsand, Holzfasern oder
Kunststoffe mit HIC- Prüfung

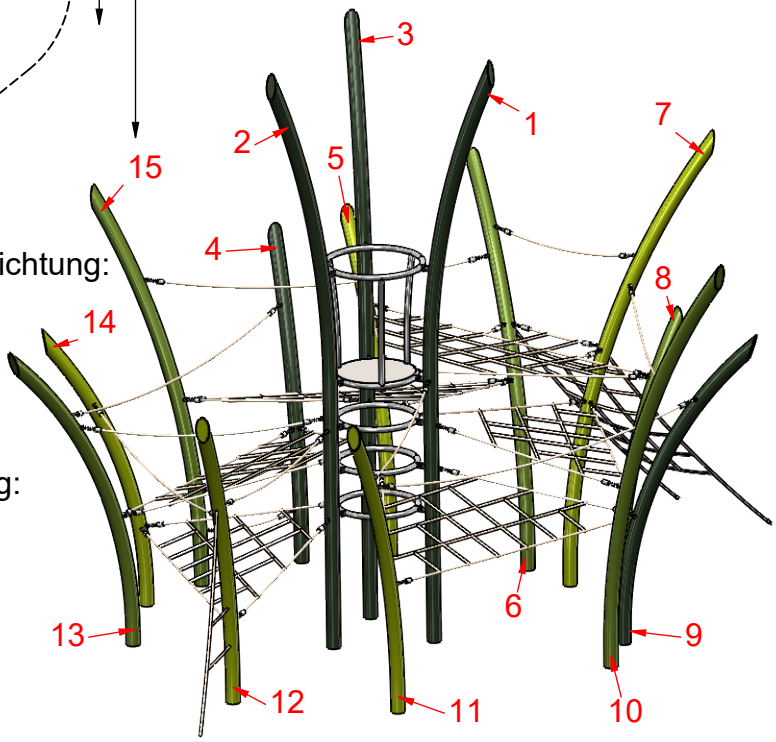

Pfosten 5, 7, 11, 12 und 14 Pulverbeschichtung:
RAL 110 70 77 "Markergrün"


Pfosten 1 bis 3 Pulverbeschichtung:
RAL 140 20 20 "Bayrischgrün"

Pfosten 6, 10 und 13 Pulverbeschichtung:
RAL 120 50 50 "Birkenblattgrün"

Seil: Hanfseil

MONTAGEZEICHNUNG	Bearbeiter: Hector Roca	Datum: 27.10.2021	Blatt: 3/7
Spiel-Bau GmbH Alte Weinberge 21 - D-14776 Brandenburg / Havel Tel.: 03381 / 26 14 0 - Fax.: 03381 / 26 14 18	Grasspinne-III, klein Best.-Nr.: SK-190520-41-GA		

Fundamentplatten-Mitte
Positionierung

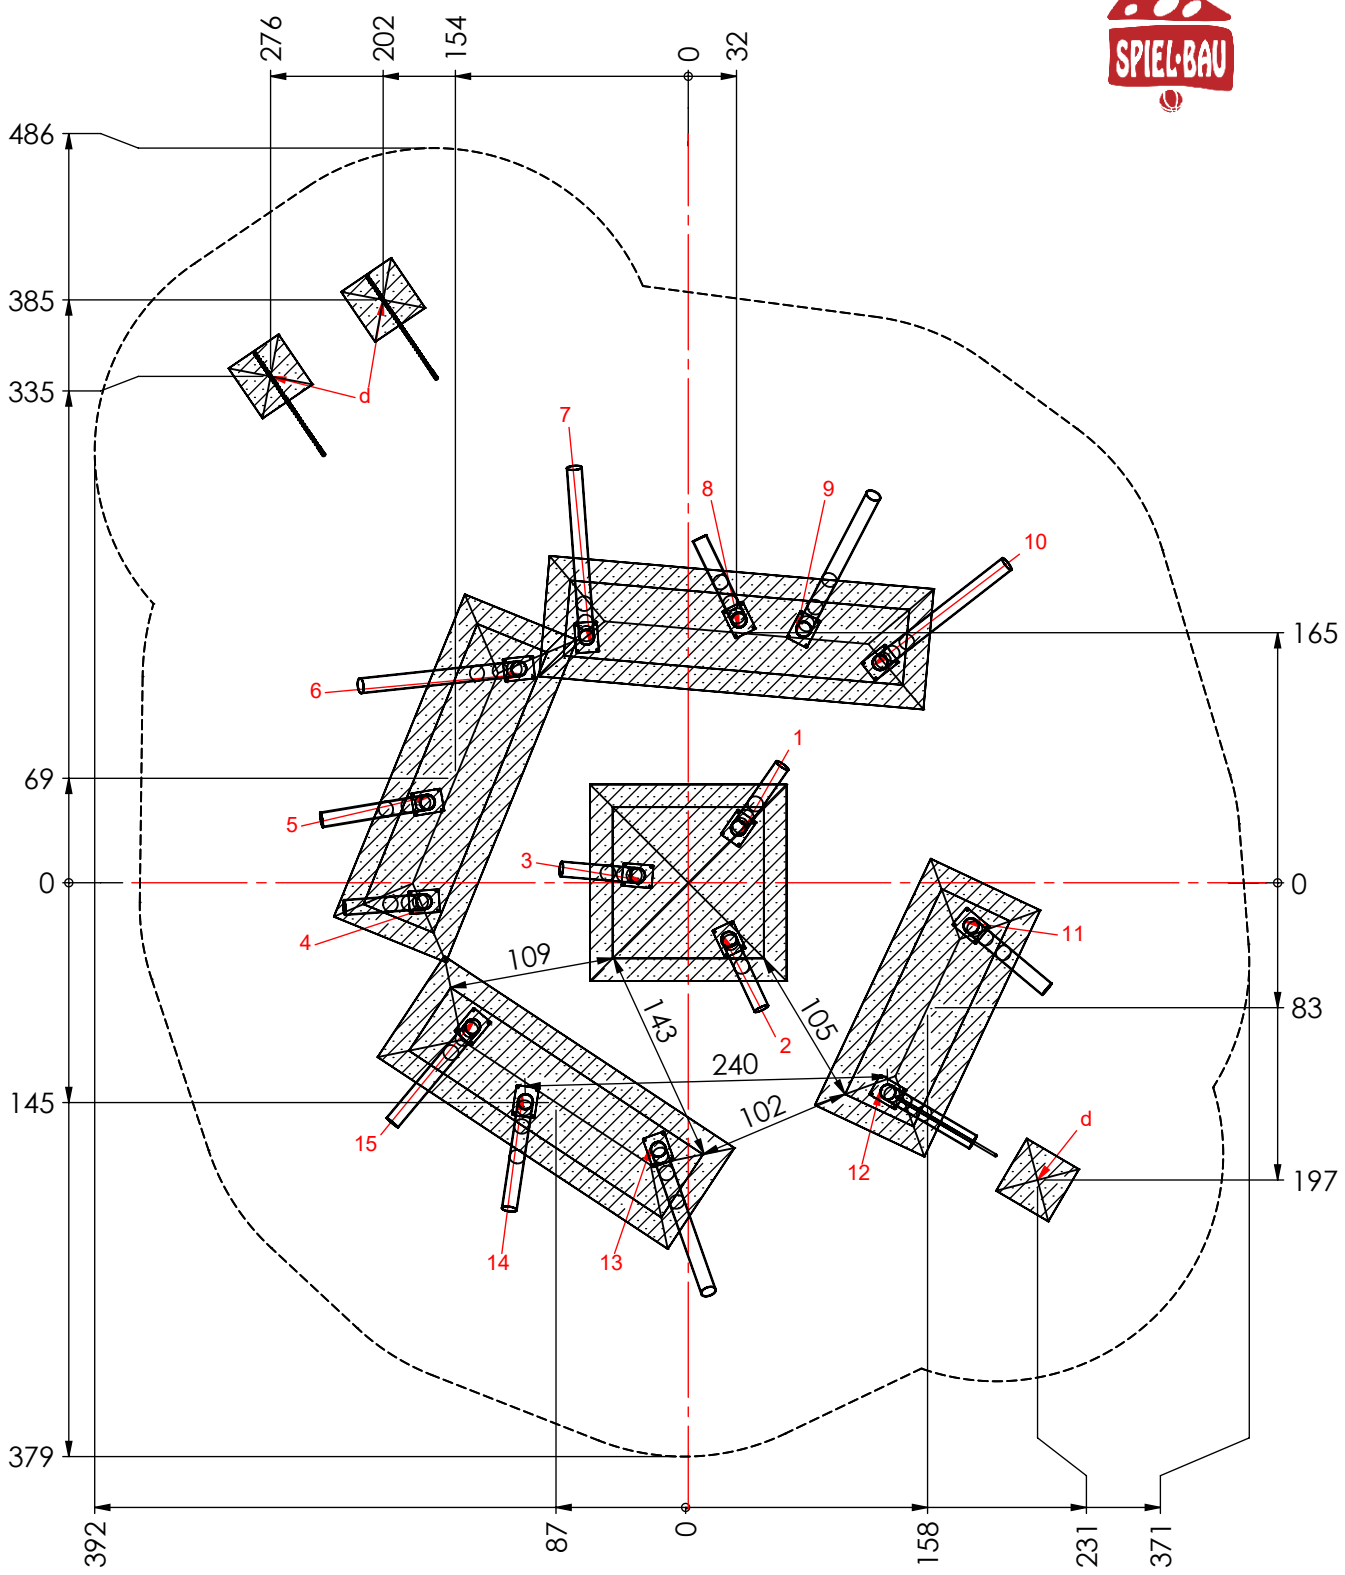


M 1:50

MONTAGEZEICHNUNG	Bearbeiter: Hector Roca	Datum: 27.10.2021	Blatt: 4/7

Spiel-Bau GmbH
Alte Weinberge 21 - D-14776 Brandenburg / Havel
Tel.: 03381 / 26 14 0 - Fax.: 03381 / 26 14 18

Grasspinne-III, klein
Best.-Nr.: SK-190520-41-GA

Fundamentplatten-Ecken Positionierung

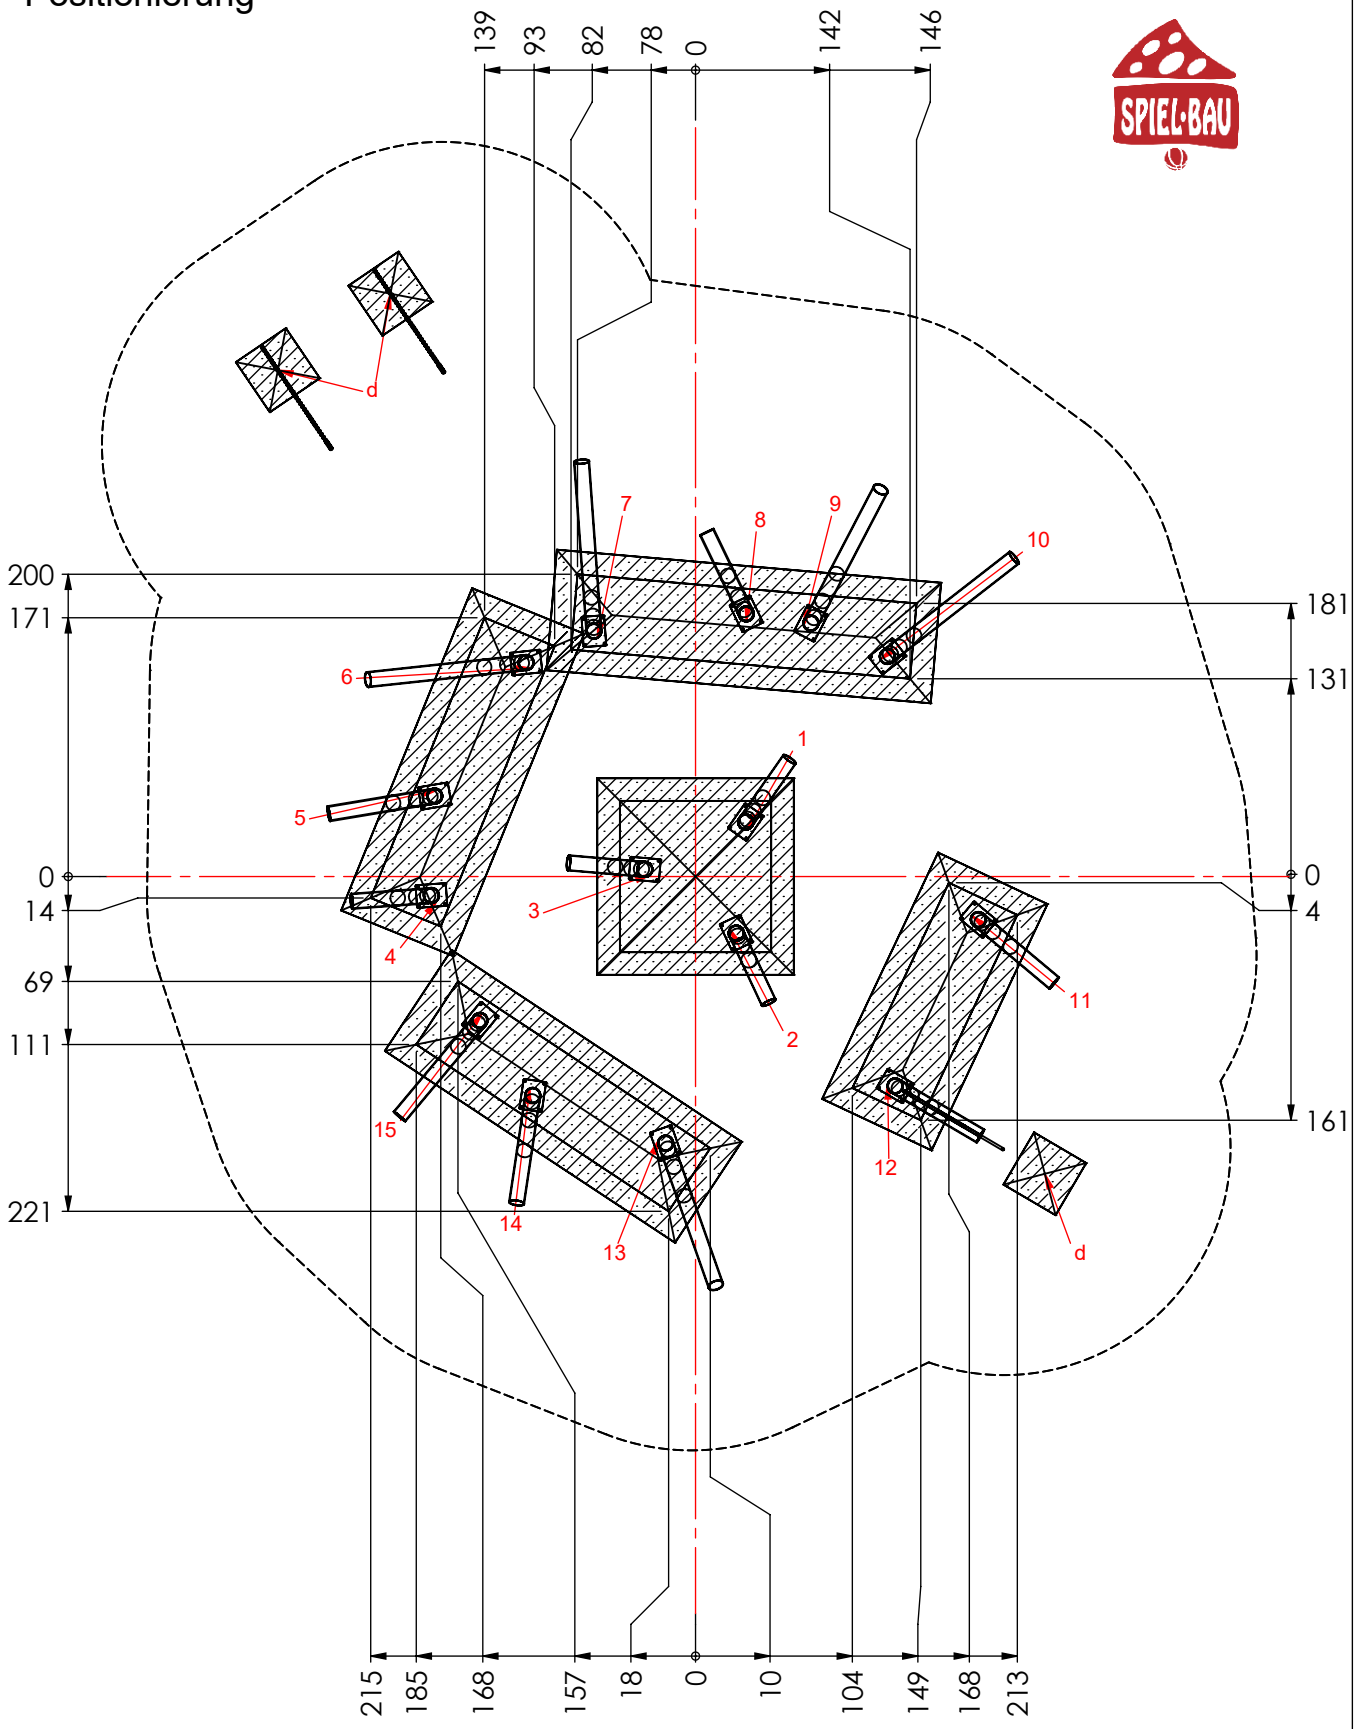


M 1:50

MONTAGEZEICHNUNG	Bearbeiter: Hector Roca	Datum: 27.10.2021	Blatt: 5/7

Spiel-Bau GmbH
Alte Weinberge 21 - D-14776 Brandenburg / Havel
Tel.: 03381 / 26 14 0 - Fax.: 03381 / 26 14 18

Grasspinne-III, klein
Best.-Nr.: SK-190520-41-GA

Beton-Fundamenplatte Große

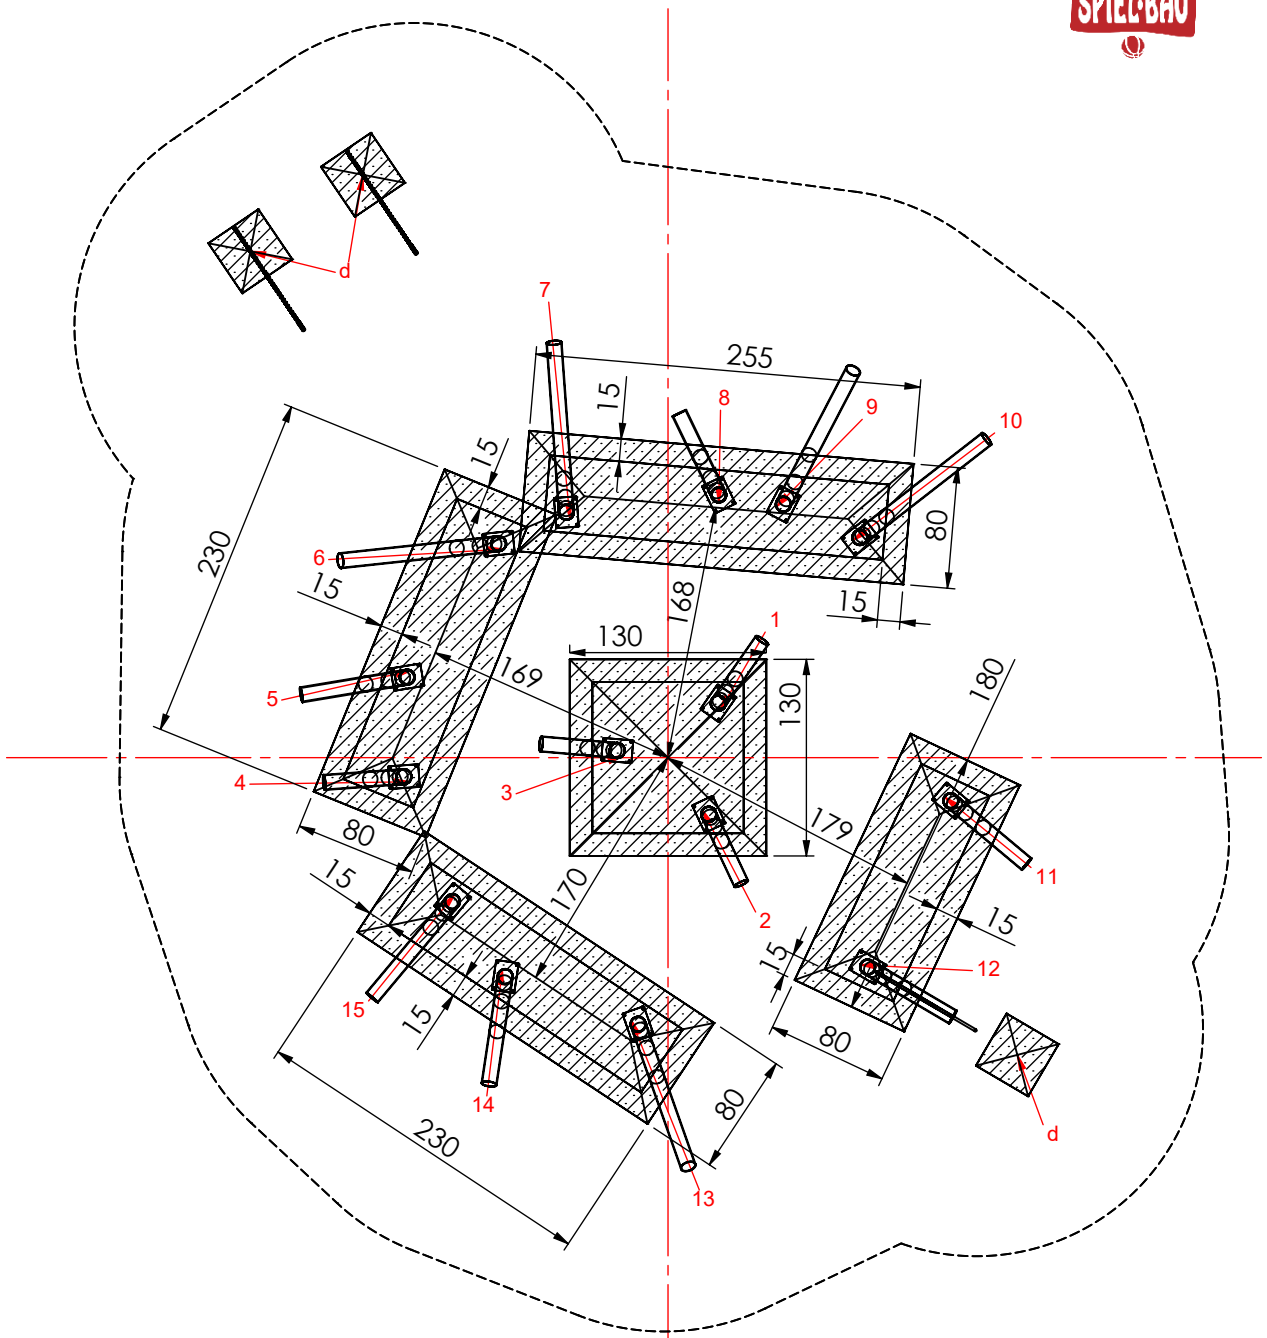

M 1:50

MONTAGEZEICHNUNG	Bearbeiter: Hector Roca	Datum: 27.10.2021	Blatt: 6/7
Spiel-Bau GmbH Alte Weinberge 21 - D-14776 Brandenburg / Havel Tel.: 03381 / 26 14 0 - Fax.: 03381 / 26 14 18	Grasspinne-III, klein Best.-Nr.: SK-190520-41-GA		


Fundamentierung: Ortbeton C25/30

- Pfosten 1 bis 15:
  mit Montageplatten cm siehe Detail MP)

- Seil/Netz:
  je 40x40x40 cm siehe Detail d)


Fundamentdetail Pfosten MP)

M 1:25

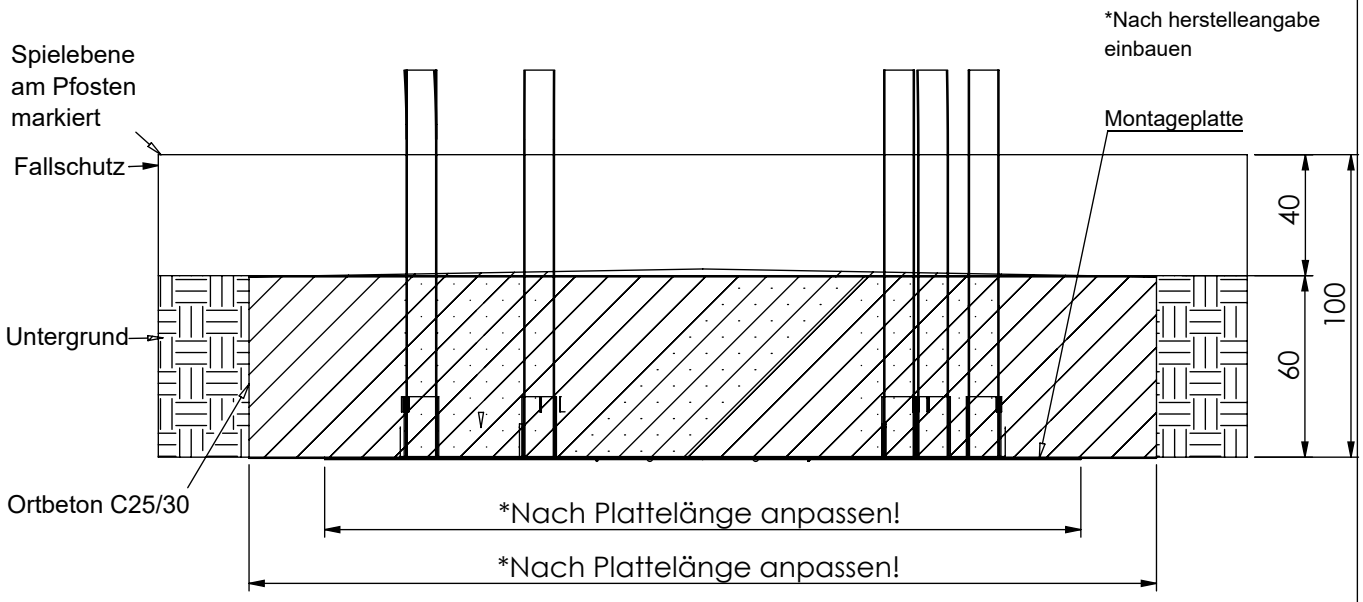

Fundamentdetail Netz/ Seil d)

M 1:25

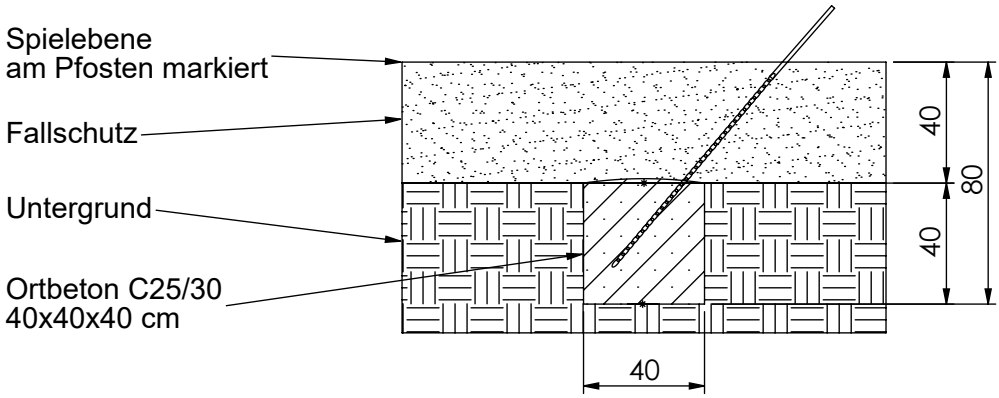

MONTAGEZEICHNUNG	Bearbeiter: Hector Roca	Datum: 27.10.2021	Blatt: 7/7
Spiel-Bau GmbH Alte Weinberge 21 - D-14776 Brandenburg / Havel Tel.: 03381 / 26 14 0 - Fax.: 03381 / 26 14 18	Grasspinne-III, klein Best.-Nr.: SK-190520-41-GA		