

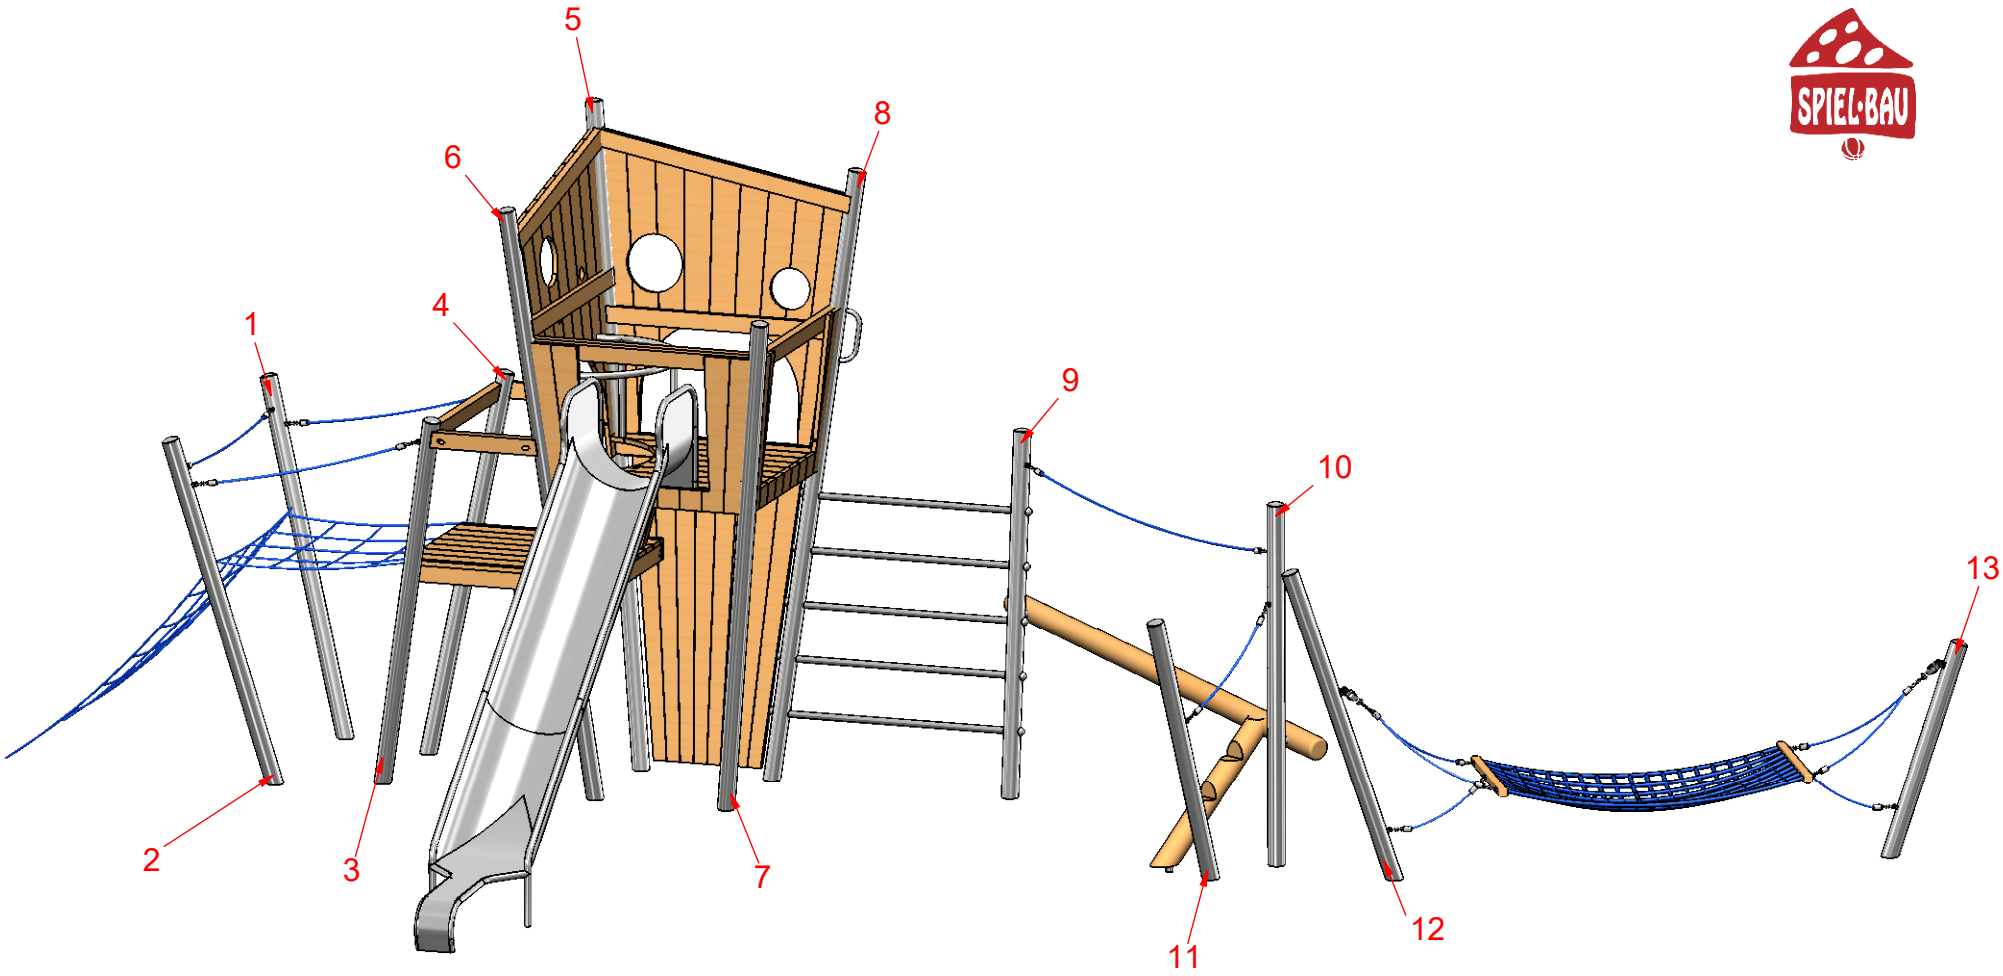


MONTAGEZEICHNUNG	Bearbeiter: Steffen Miksch	Datum: 06.03.2018	Blatt: 1/7
Spiel-Bau GmbH Alte Weinberge 21 - 14776 Brandenburg / Havel Tel.: 03381 / 26 14 0 - Fax.: 03381 / 26 14 18	Baumhaus 4 Best.-Nr.: 2.8052-E		

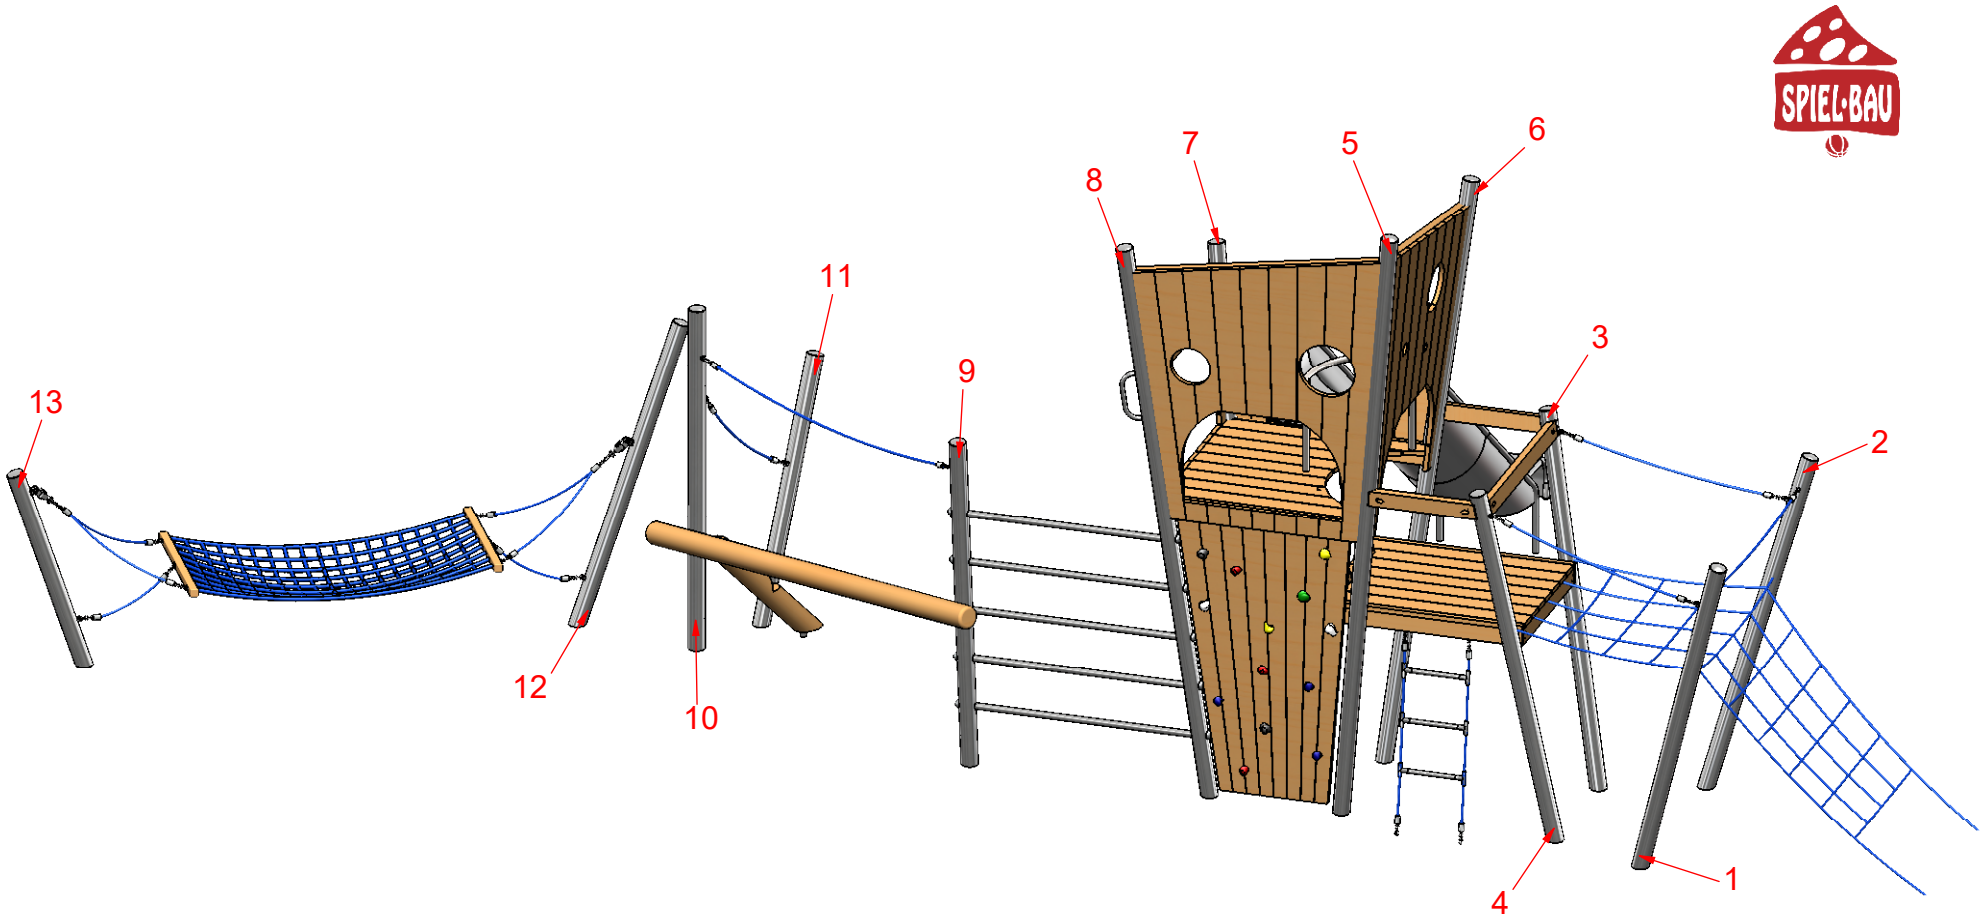



MONTAGEZEICHNUNG	Bearbeiter: Steffen Miksch	Datum: 06.03.2018	Blatt: 2/7
Spiel-Bau GmbH Alte Weinberge 21 - 14776 Brandenburg / Havel Tel.: 03381 / 26 14 0 - Fax.: 03381 / 26 14 18	Baumhaus 4 Best.-Nr.: 2.8052-E		

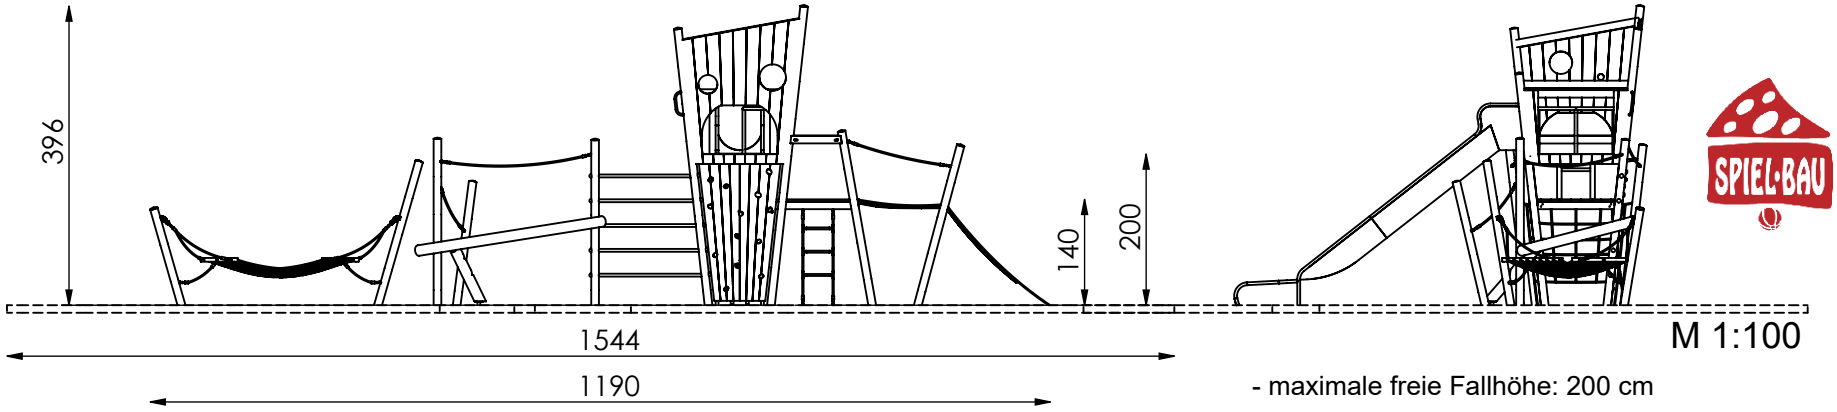


M 1:100

- maximale freie Fallhöhe: 200 cm
- erforderlicher Fallschutzbereich (n. DIN EN 1176): 80 m²
- empfohlener Untergrund: 40 cm Fallschutzkies 2/8 mm Grobsand, Holzfasern oder Kunststoffe mit HIC- Prüfung

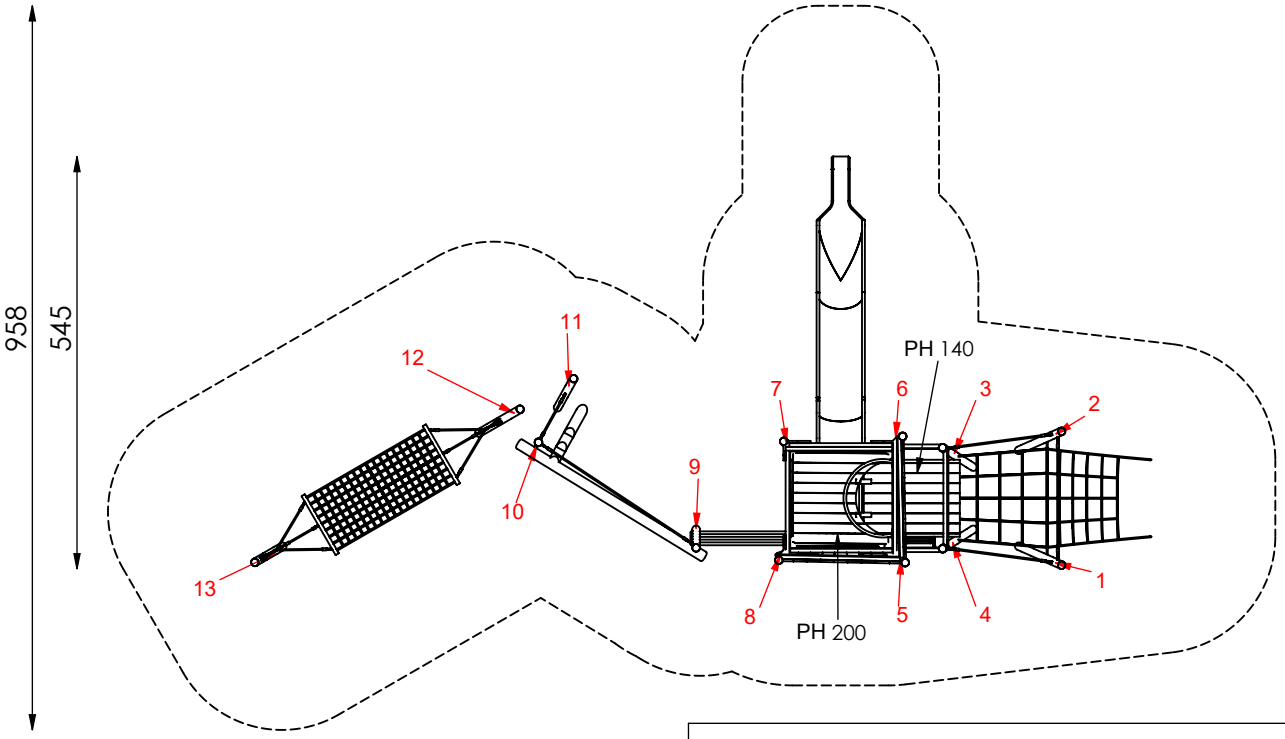

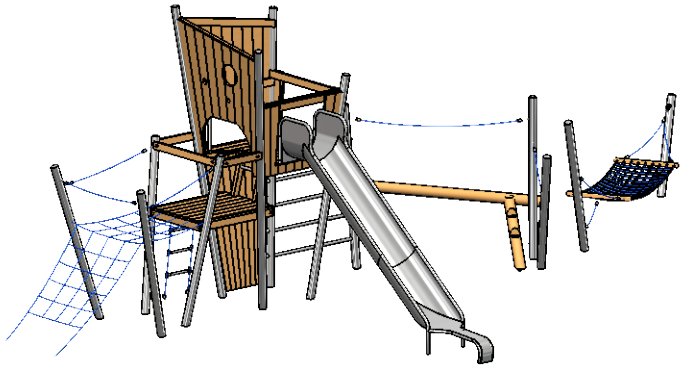


MONTAGEZEICHNUNG	Bearbeiter: Steffen Miksch	Datum: 06.03.2018	Blatt: 3/7
Spiel-Bau GmbH Alte Weinberge 21 - 14776 Brandenburg / Havel Tel.: 03381 / 26 14 0 - Fax.: 03381 / 26 14 18	Baumhaus 4 Best.-Nr.: 2.8052-E		

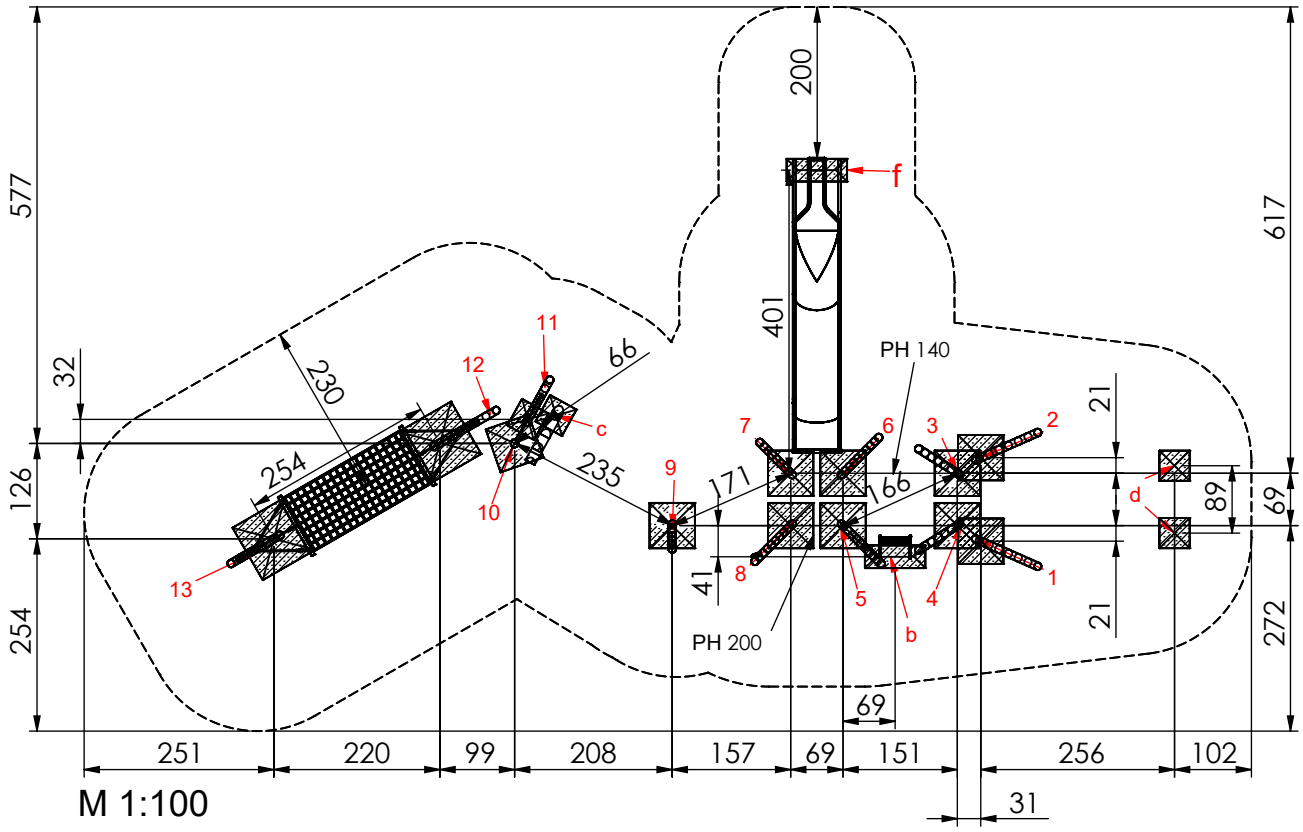

M 1:100

Fundamentierung: Ortbeton C25/30

- Pfosten 1 bis 2:
  je 60x60x60 cm siehe Detail a1.1-E)
- Pfosten 3 bis 10:
  je 60x60x40 cm siehe Detail a1-E)
- Pfosten 11:
  je 40x40x40 cm siehe Detail a-E)
- Pfosten 12 und 13:
  je 80x80x60 cm siehe Detail h-E)
- Leiter:
  je 80x30x40 cm siehe Detail b)
- Erdanker:
  je 40x40x40 cm siehe Detail c)
- Seil:
  je 40x40x40 cm siehe Detail d)
- Rutschenauslauf:
  je 80x30x40 cm siehe Detail f)

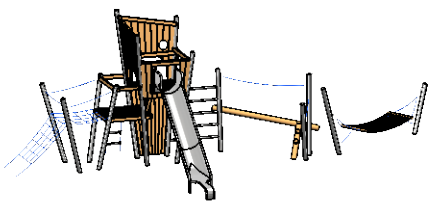


MONTAGEZEICHNUNG	Bearbeiter: Steffen Miksch	Datum: 06.03.2018	Blatt: 4/7


Spiel-Bau GmbH
Alte Weinberge 21 - D-14776 Brandenburg / Havel
Tel.: 03381 / 26 14 0 - Fax.: 03381 / 26 14 18

Baumhaus 4
Best.-Nr.: 2.8052-E


Fundamentdetail Pfosten a1.1-E)
M 1:25

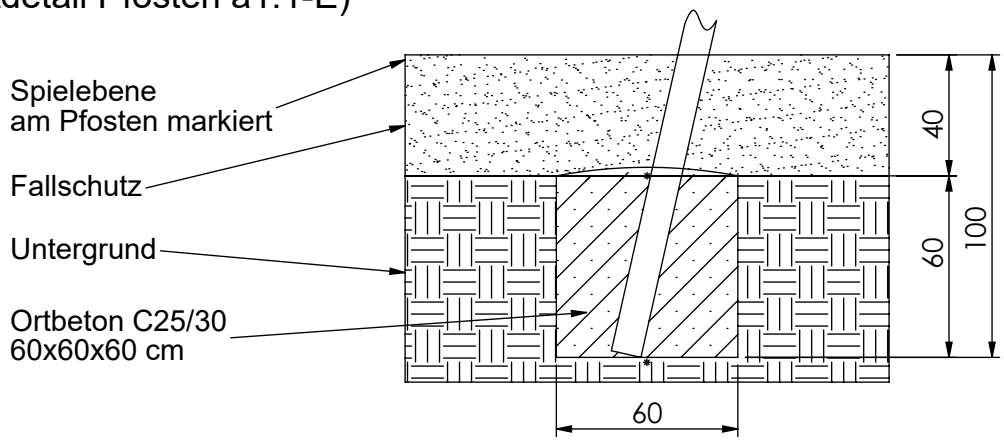


Fundamentdetail Pfosten a1-E)
M 1:25

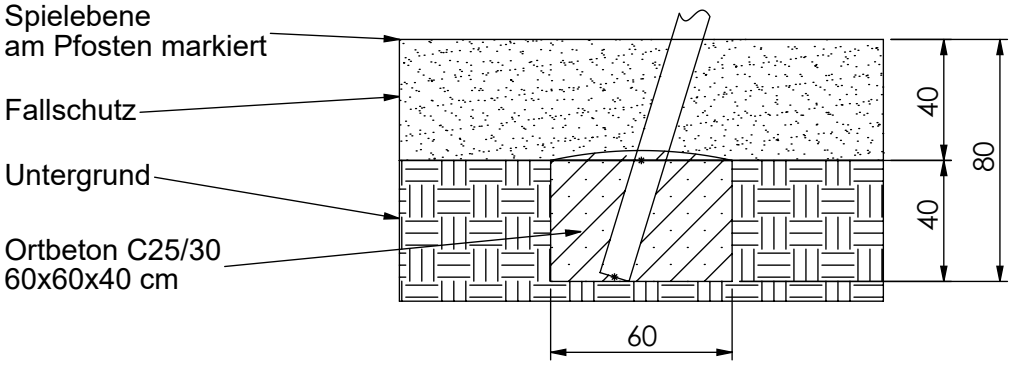


Fundamentdetail Pfosten a-E)
M 1:25

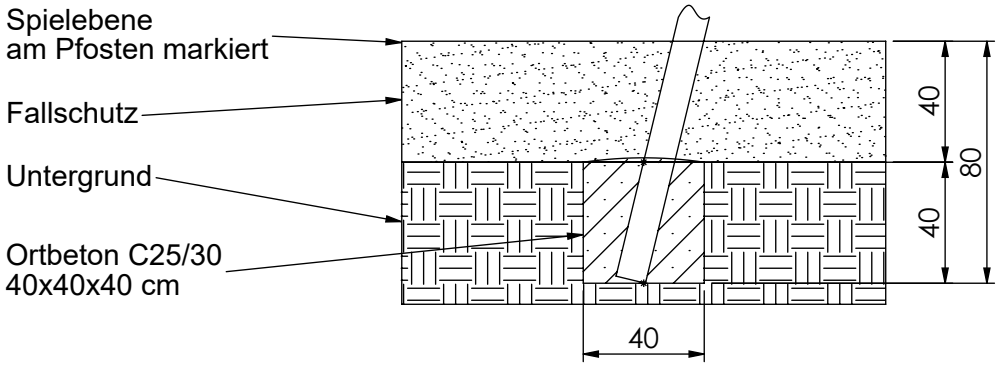

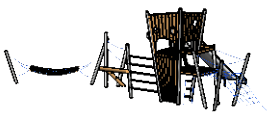


MONTAGEZEICHNUNG	Bearbeiter: Steffen Miksch	Datum: 06.03.2018	Blatt: 5/7
Spiel-Bau GmbH Alte Weinberge 21 - D-14776 Brandenburg / Havel Tel.: 03381 / 26 14 0 - Fax.: 03381 / 26 14 18	Baumhaus 4 Best.-Nr.: 2.8052-E		


Fundamentdetail Netz/ Seil d)
M 1:25

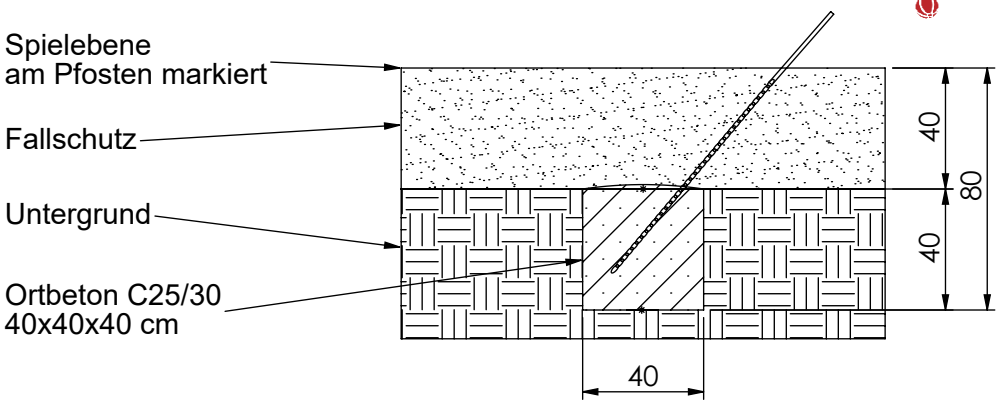

Fundamentdetail Pfosten h-E)
M 1:25

Pfosten nach diesen Maßen ausrichten und dann durch Einhängen der Hängematte feinjustieren - dann Betonieren!

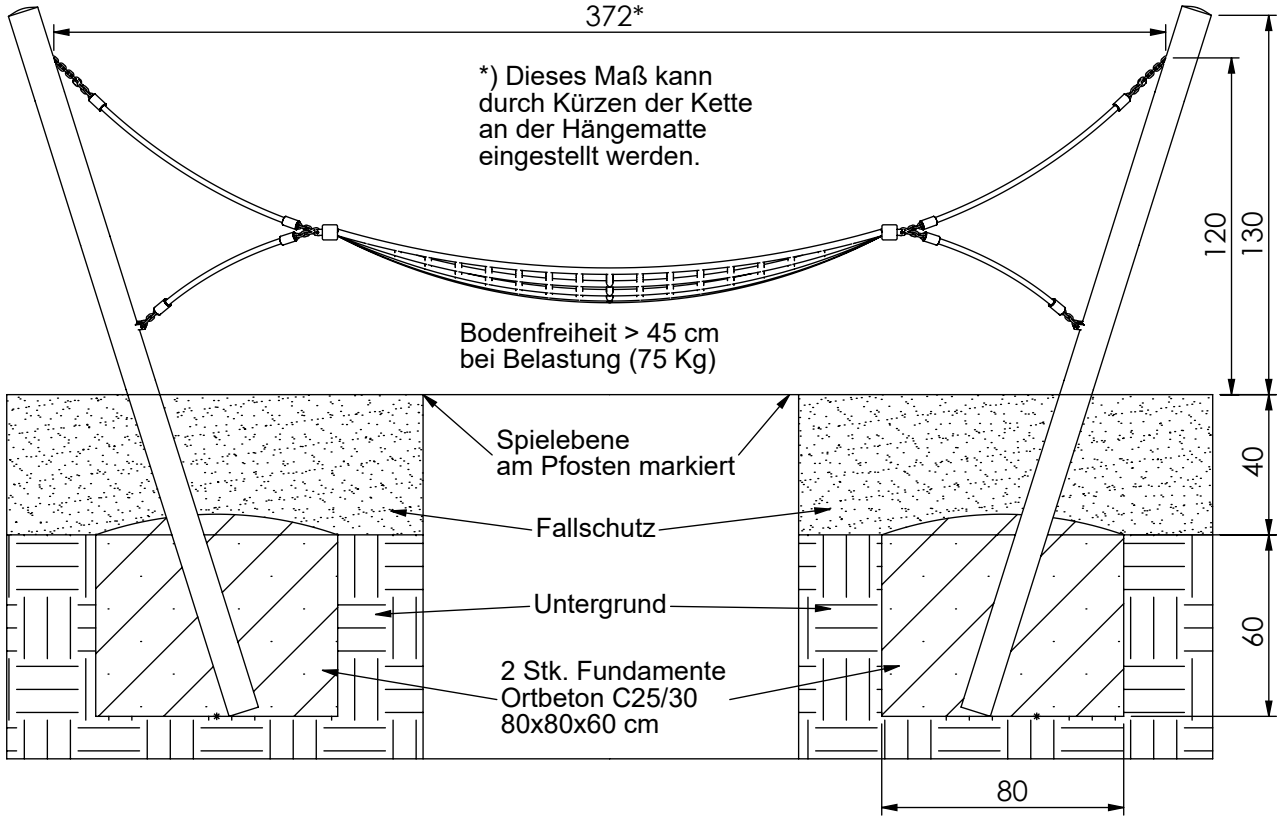

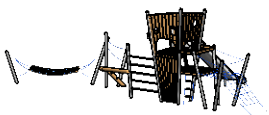


MONTAGEZEICHNUNG	Bearbeiter: Steffen Miksch	Datum: 06.03.2018	Blatt: 6/7


Spiel-Bau GmbH
Alte Weinberge 21 - D-14776 Brandenburg / Havel
Tel.: 03381 / 26 14 0 - Fax.: 03381 / 26 14 18

Baumhaus 4
Best.-Nr.: 2.8052-E


Fundamentdetail Leiter b)
M 1:25

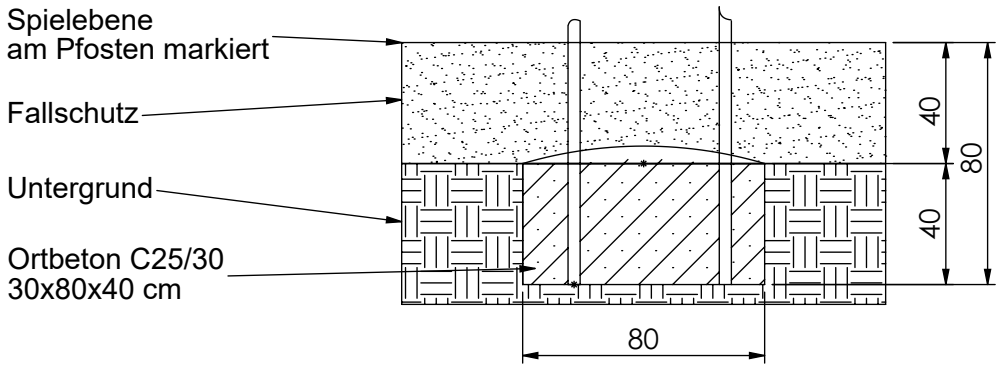


Fundamentdetail Muldenrutsche f)
M 1:25

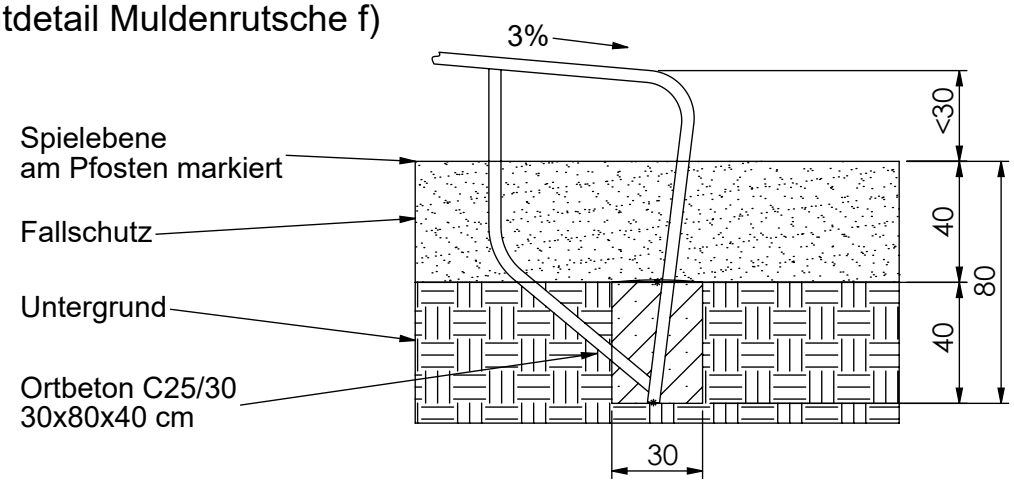

Fundamentdetail Kletterstange/ Erdanker c)
M 1:25

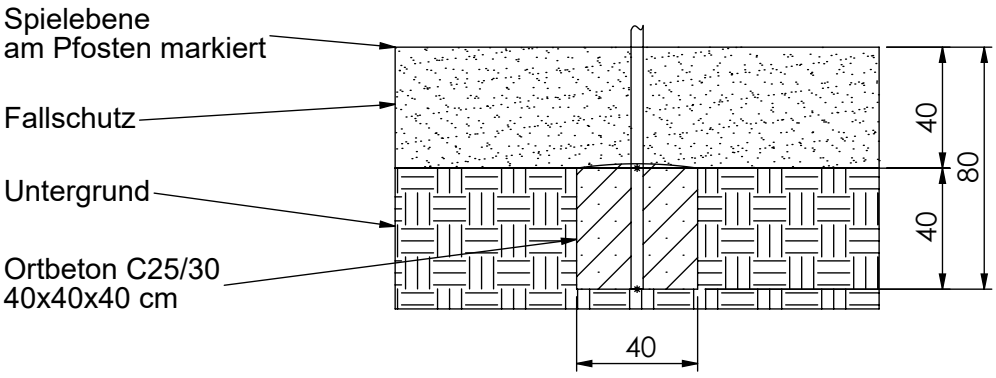

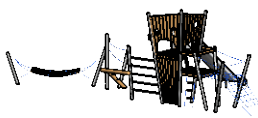

MONTAGEZEICHNUNG	Bearbeiter: Steffen Miksch	Datum: 06.03.2018	Blatt: 7/7

Spiel-Bau GmbH
Alte Weinberge 21 - D-14776 Brandenburg / Havel
Tel.: 03381 / 26 14 0 - Fax.: 03381 / 26 14 18

Baumhaus 4
Best.-Nr.: 2.8052-E