

**MONTAGEZEICHNUNG**


Bearbeiter: Mirco Grzondziel

Datum: 05.02.2021


Blatt: 1/5

**Spiel-Bau GmbH**  
Alte Weinberge 21 - D-14776 Brandenburg / Havel  
Tel.: 03381 / 26 14 0 - Fax.: 03381 / 26 14 18

**Fischers Fritze 2**  
Best.-Nr.: 2.2651

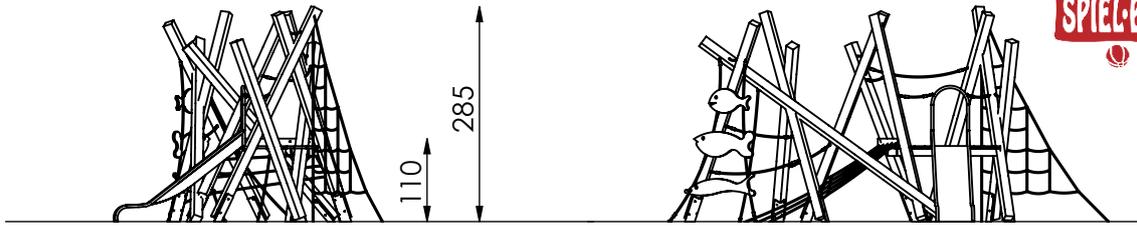


M 1:100

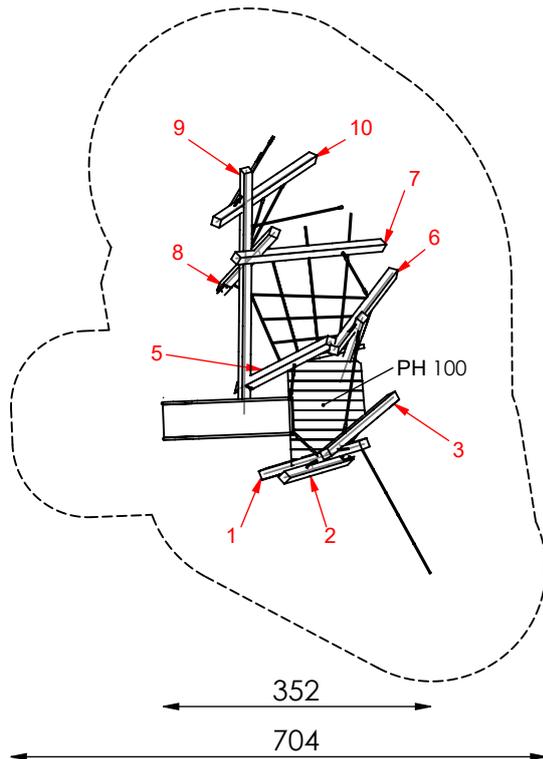

578  
892

- maximale freie Fallhöhe: 200 cm
- erforderlicher Fallschutzbereich (n. DIN EN 1176): 43 m<sup>2</sup>
- empfohlener Untergrund:  
40 cm Fallschuttkies 2/8 mm  
Grobsand, Holzfasern oder  
Kunststoffe mit HIC- Prüfung

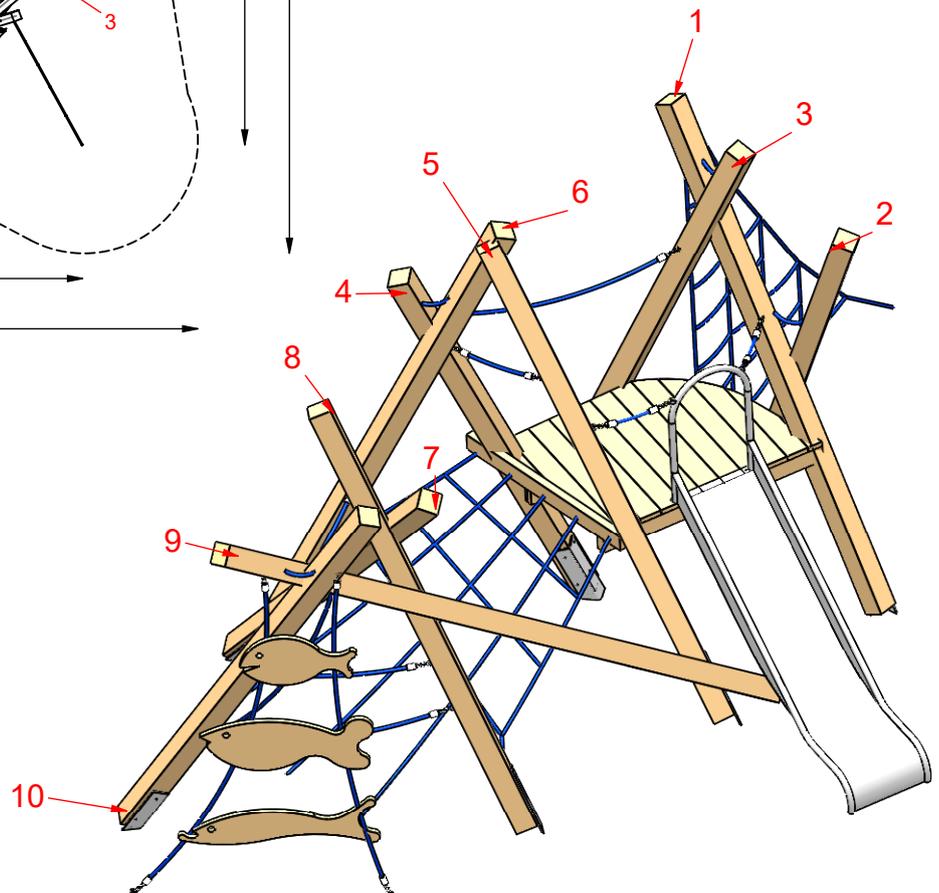

**MONTAGEZEICHNUNG**


Bearbeiter: Mirco Grzondziel

Datum: 05.02.2021

Blatt: 2/5

**Spiel-Bau GmbH**  
Alte Weinberge 21 - D-14776 Brandenburg / Havel  
Tel.: 03381 / 26 14 0 - Fax.: 03381 / 26 14 18

**Fischers Fritze 2**  
Best.-Nr.: 2.2651

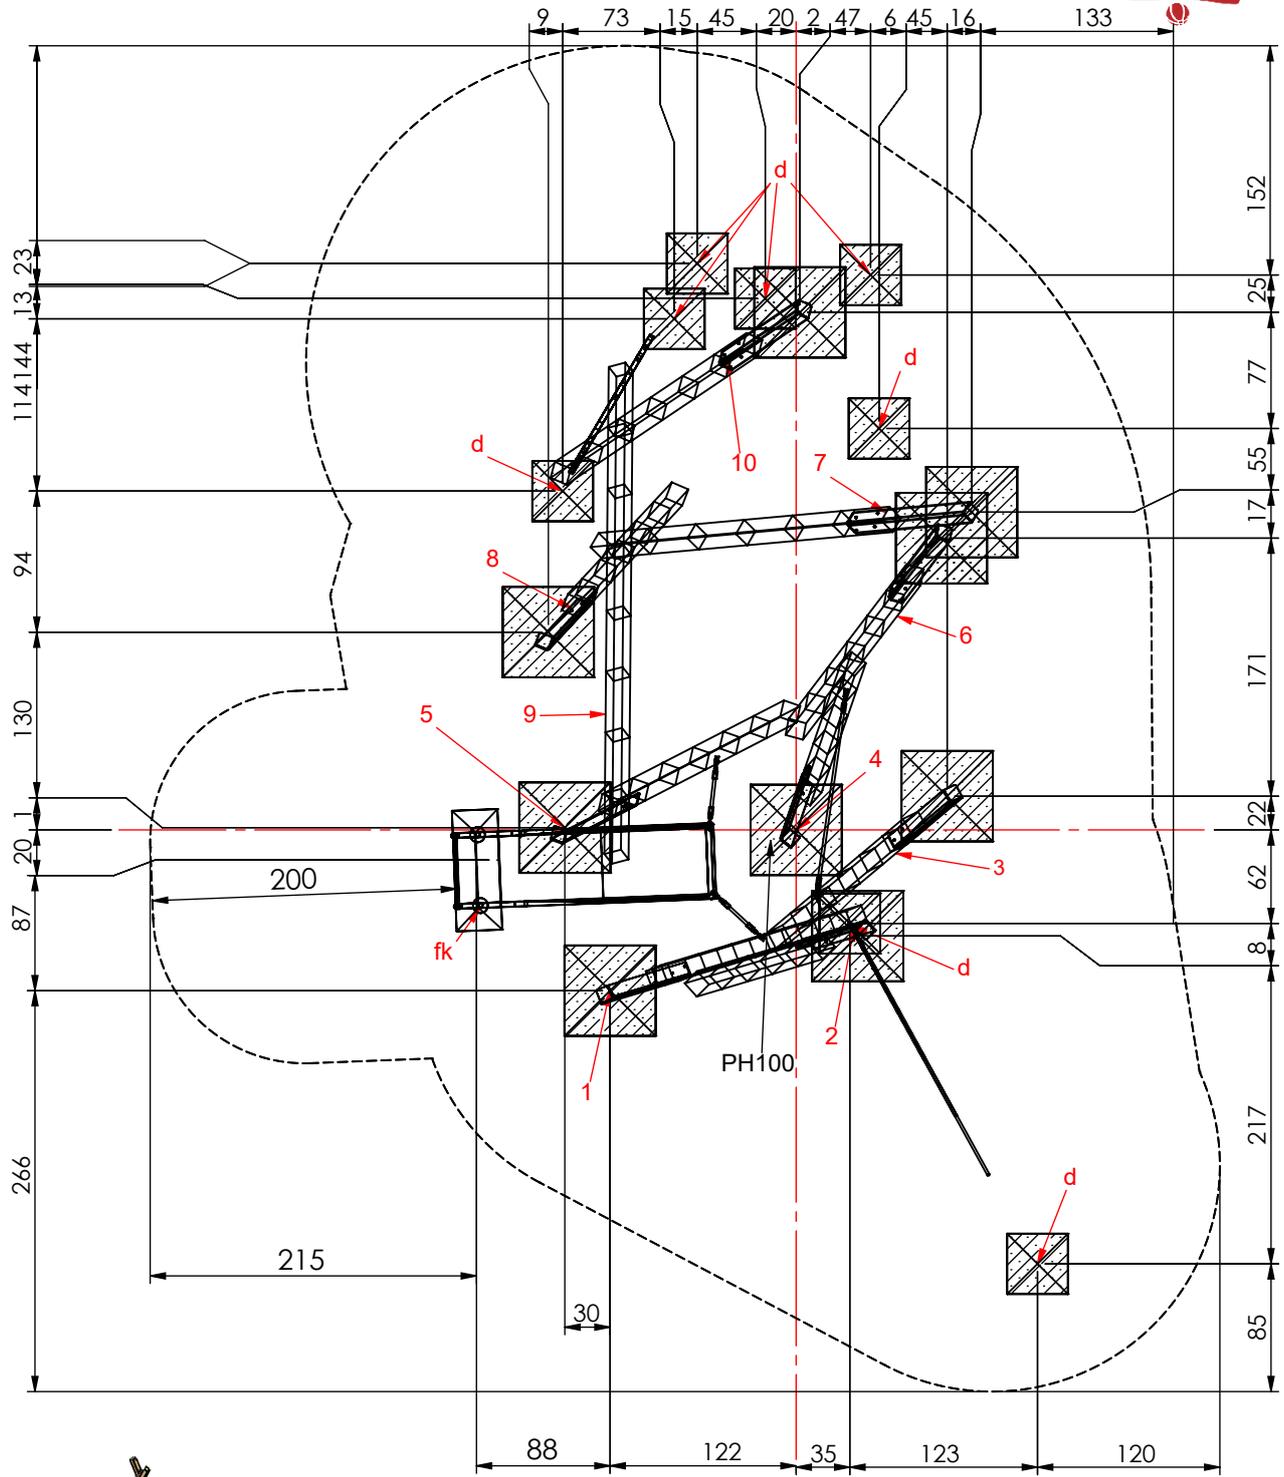

M 1:50

**MONTAGEZEICHNUNG**

Bearbeiter: Mirco Grzondziel

Datum: 05.02.2021

Blatt: 3/5


**Spiel-Bau GmbH**  
Alte Weinberge 21 - D-14776 Brandenburg / Havel  
Tel.: 03381 / 26 14 0 - Fax.: 03381 / 26 14 18

**Fischers Fritze 2**  
Best.-Nr.: 2.2651




### Fundamentdetail Pfosten a1-A)

M 1:25

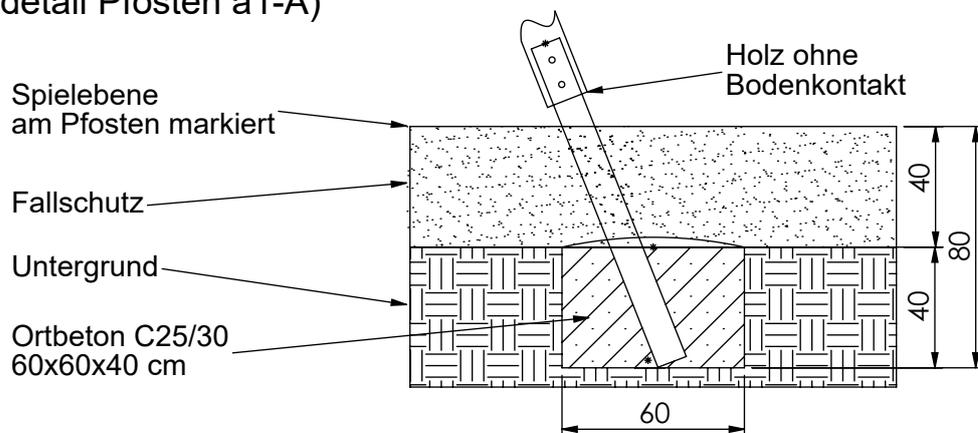


### Fundamentdetail Netz/ Seil d)

M 1:25

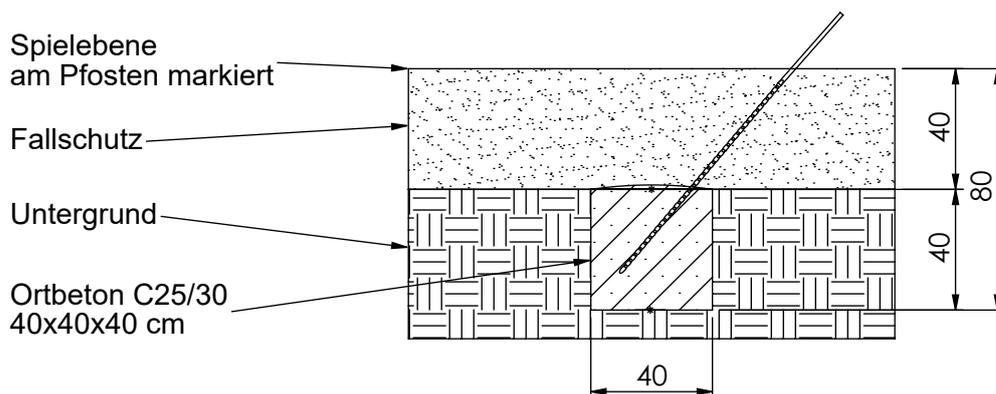

### Fundamentdetail Kastenrutsche fk)

M 1:25 Podesthöhe <= 1,25m

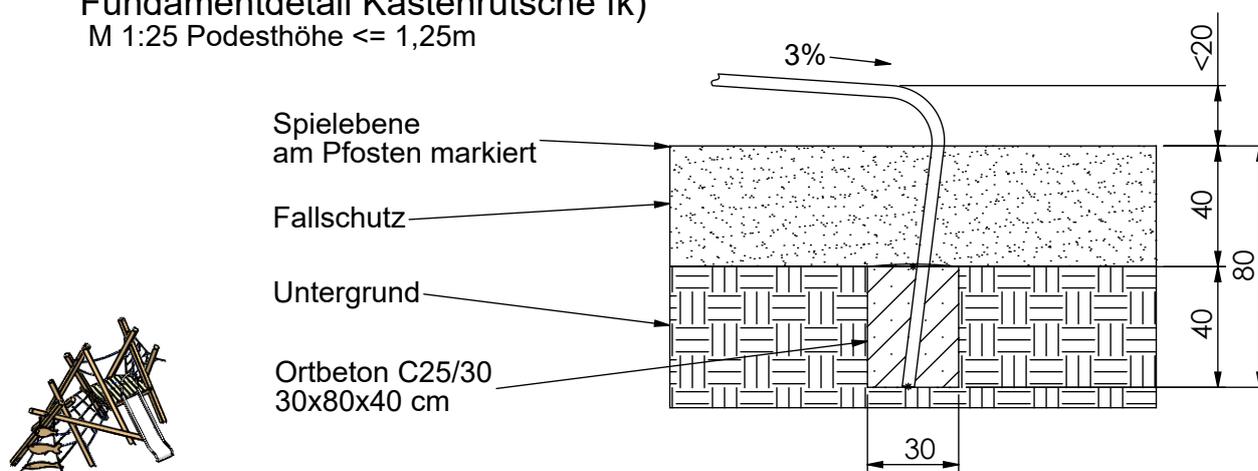

**MONTAGEZEICHNUNG**

Bearbeiter: Mirco Grzondziel

Datum: 05.02.2021

Blatt: 5/5

**Spiel-Bau GmbH**  
 Alte Weinberge 21 - D-14776 Brandenburg / Havel  
 Tel.: 03381 / 26 14 0 - Fax.: 03381 / 26 14 18

**Fischers Fritze 2**  
 Best.-Nr.: 2.2651