



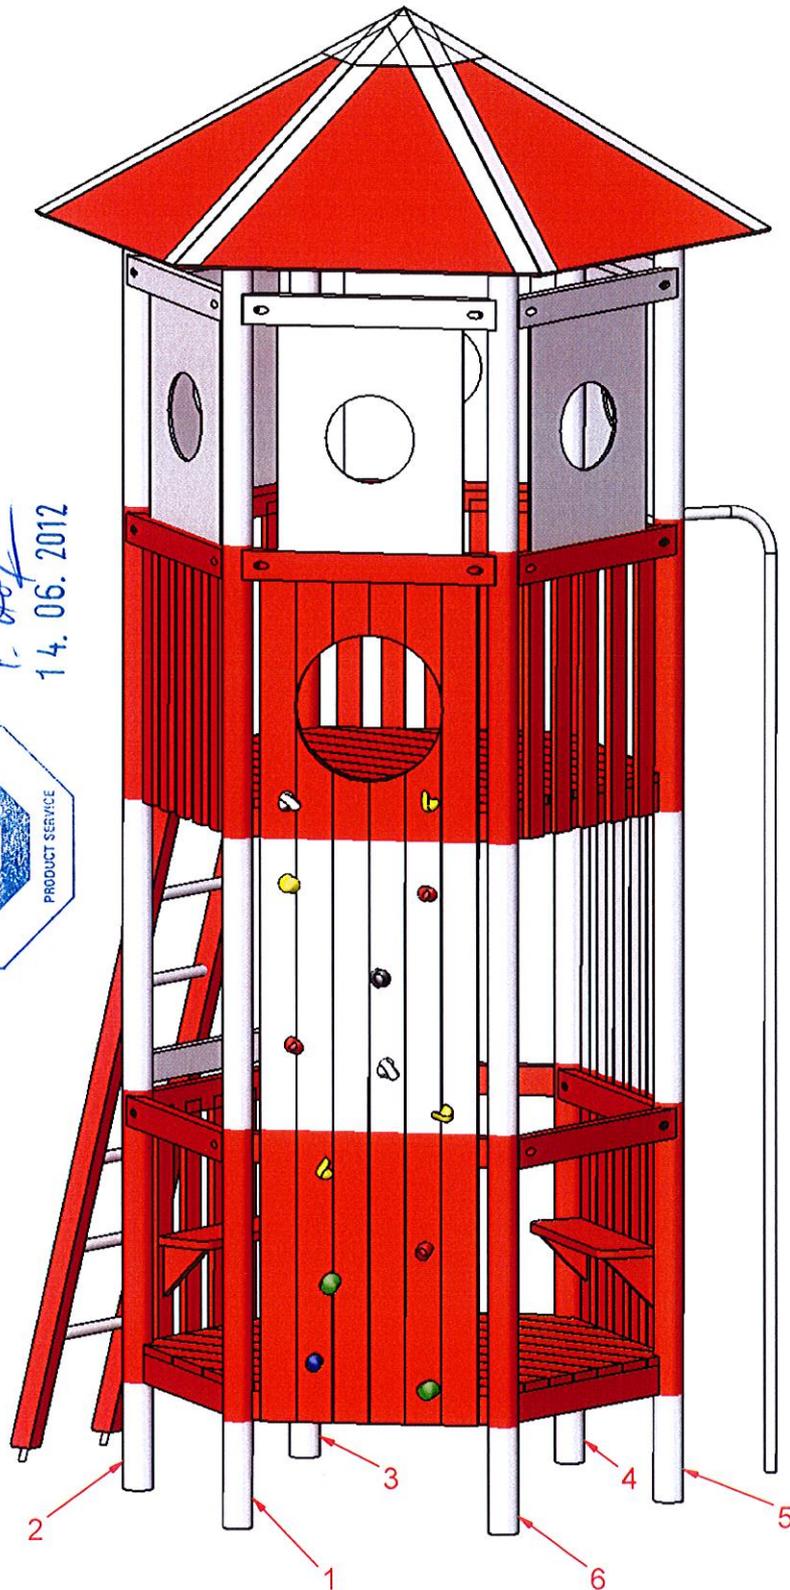

7 13 003870

EN 1176

14. 06. 2012




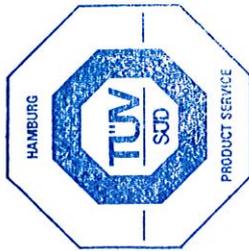


MONTAGEZEICHNUNG	Bearbeiter: Steffen Miksch	Datum: 14.06.2012	Blatt: 1/4
Spiel-Bau GmbH Alte Weinberge 21 - D-14776 Brandenburg / Havel Tel.: 03381 / 26 14 0 - Fax.: 03381 / 26 14 18		Leuchtturm Ueckermünde Best.-Nr.: 2.0010-E	

7 13003870

EN 1176


14.06.2012

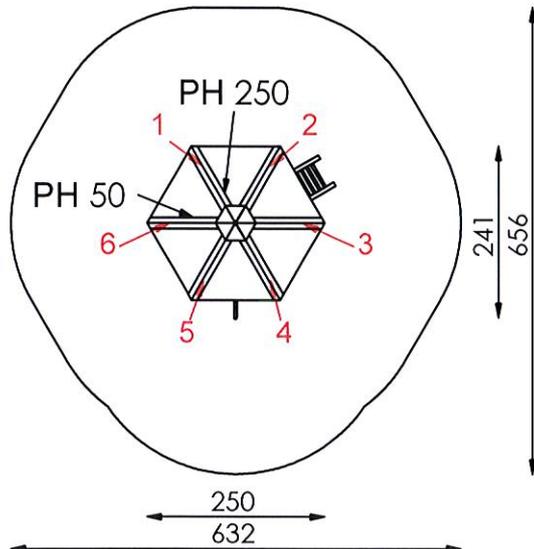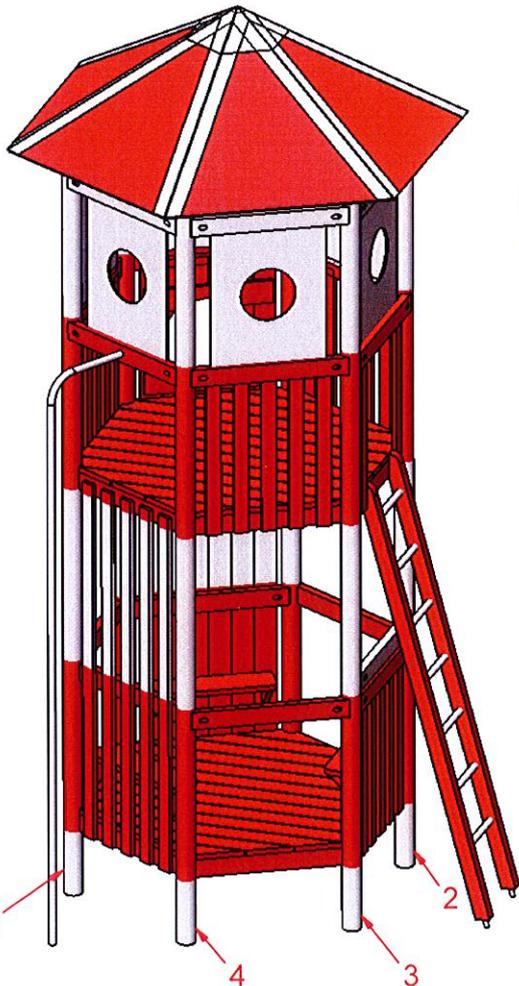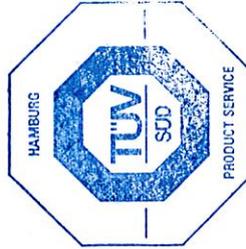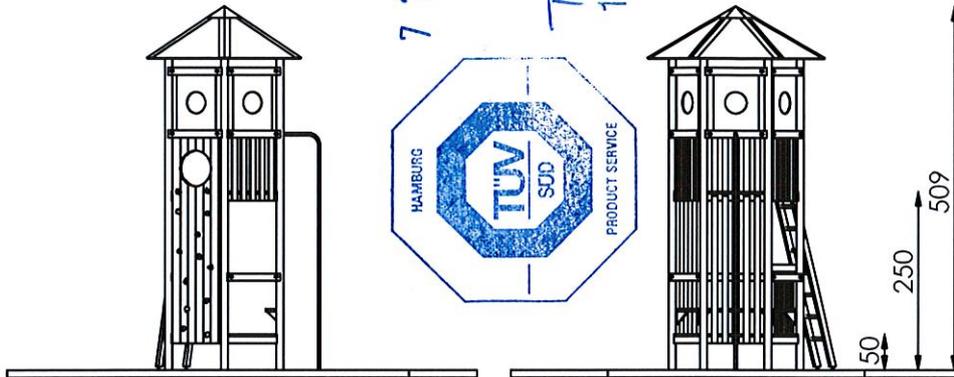

M 1:100

- maximale freie Fallhöhe: 250 cm
- empfohlener Untergrund:
40 cm Fallschutzkies 2/8 mm
Grobsand, Holzfasern oder
Kunststoffe mit HIC- Prüfung


MONTAGEZEICHNUNG	Bearbeiter: Steffen Miksch	Datum: 14.06.2012	Blatt: 2/4
Spiel-Bau GmbH Alte Weinberge 21 - 14776 Brandenburg / Havel Tel.: 03381 / 26 14 0 - Fax.: 03381 / 26 14 18		Leuchtturm Ueckermünde Best.-Nr.: 2.0010-E	

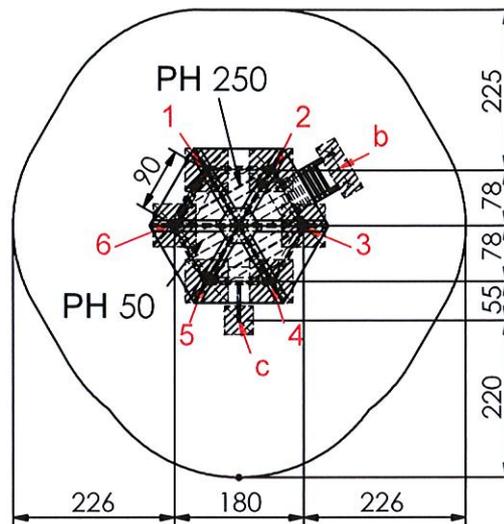

M 1:100

Fundamentierung: Ortbeton C25/30

- Pfosten 1 bis 6:
je 60x60x40 cm siehe Detail a1-E)
- Leiter:
je 80x30x40 cm siehe Detail b)
- Kletterstange:
je 40x40x40 cm siehe Detail c)

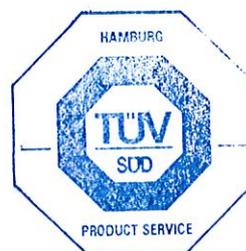

7 13 003 87 0

EN 1176

T. Hoff
14. 06. 2012

MONTAGEZEICHNUNG


Bearbeiter: Steffen Miksch

Datum: 14.06.2012

Blatt: 3/4

Spiel-Bau GmbH
Alte Weinberge 21 - 14776 Brandenburg / Havel
Tel.: 03381 / 26 14 0 - Fax.: 03381 / 26 14 18

Leuchtturm Ueckermünde
Best.-Nr.: 2.0010-E

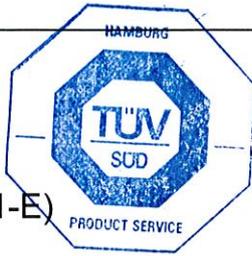


7 13 003870

EN 1176


14.06.2012





Fundamentdetail Pfosten a1-E)
M 1:25

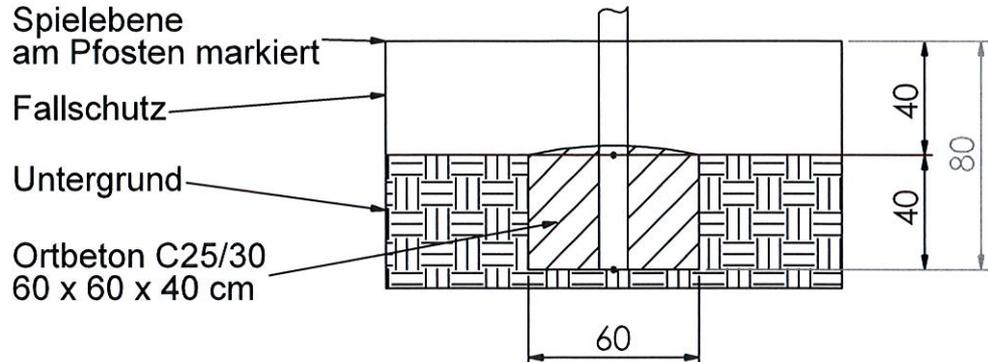

Fundamentdetail Leiter b)
M 1:25

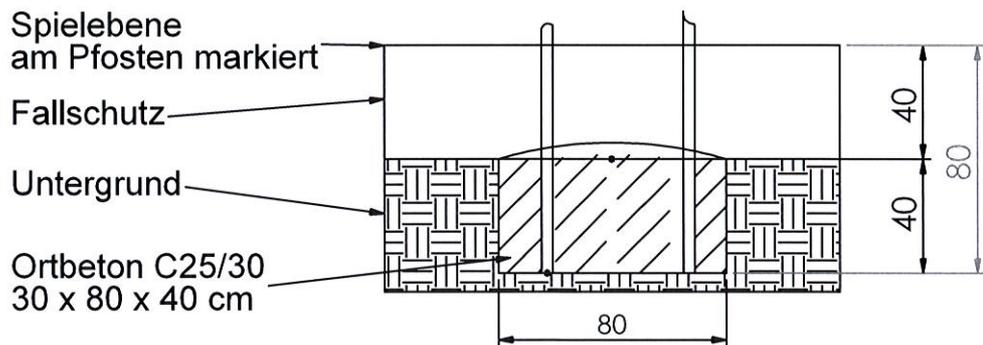

Fundamentdetail Kletterstange/ Erdanker c)
M 1:25

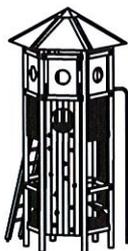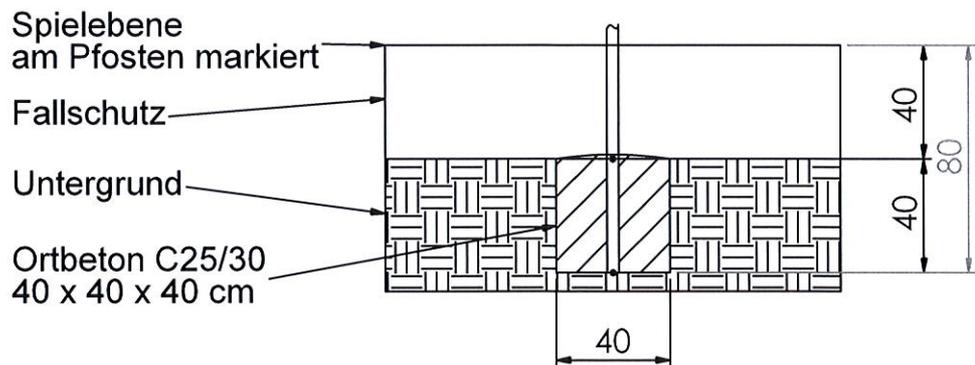

MONTAGEZEICHNUNG

Bearbeiter: Steffen Miksch

Datum: 14.06.2012

Blatt: 4/4

Spiel-Bau GmbH
Alte Weinberge 21 - 14776 Brandenburg / Havel
Tel.: 03381 / 26 14 0 - Fax.: 03381 / 26 14 18

Leuchtturm Ueckermünde
Best.-Nr.: 2.0010-E