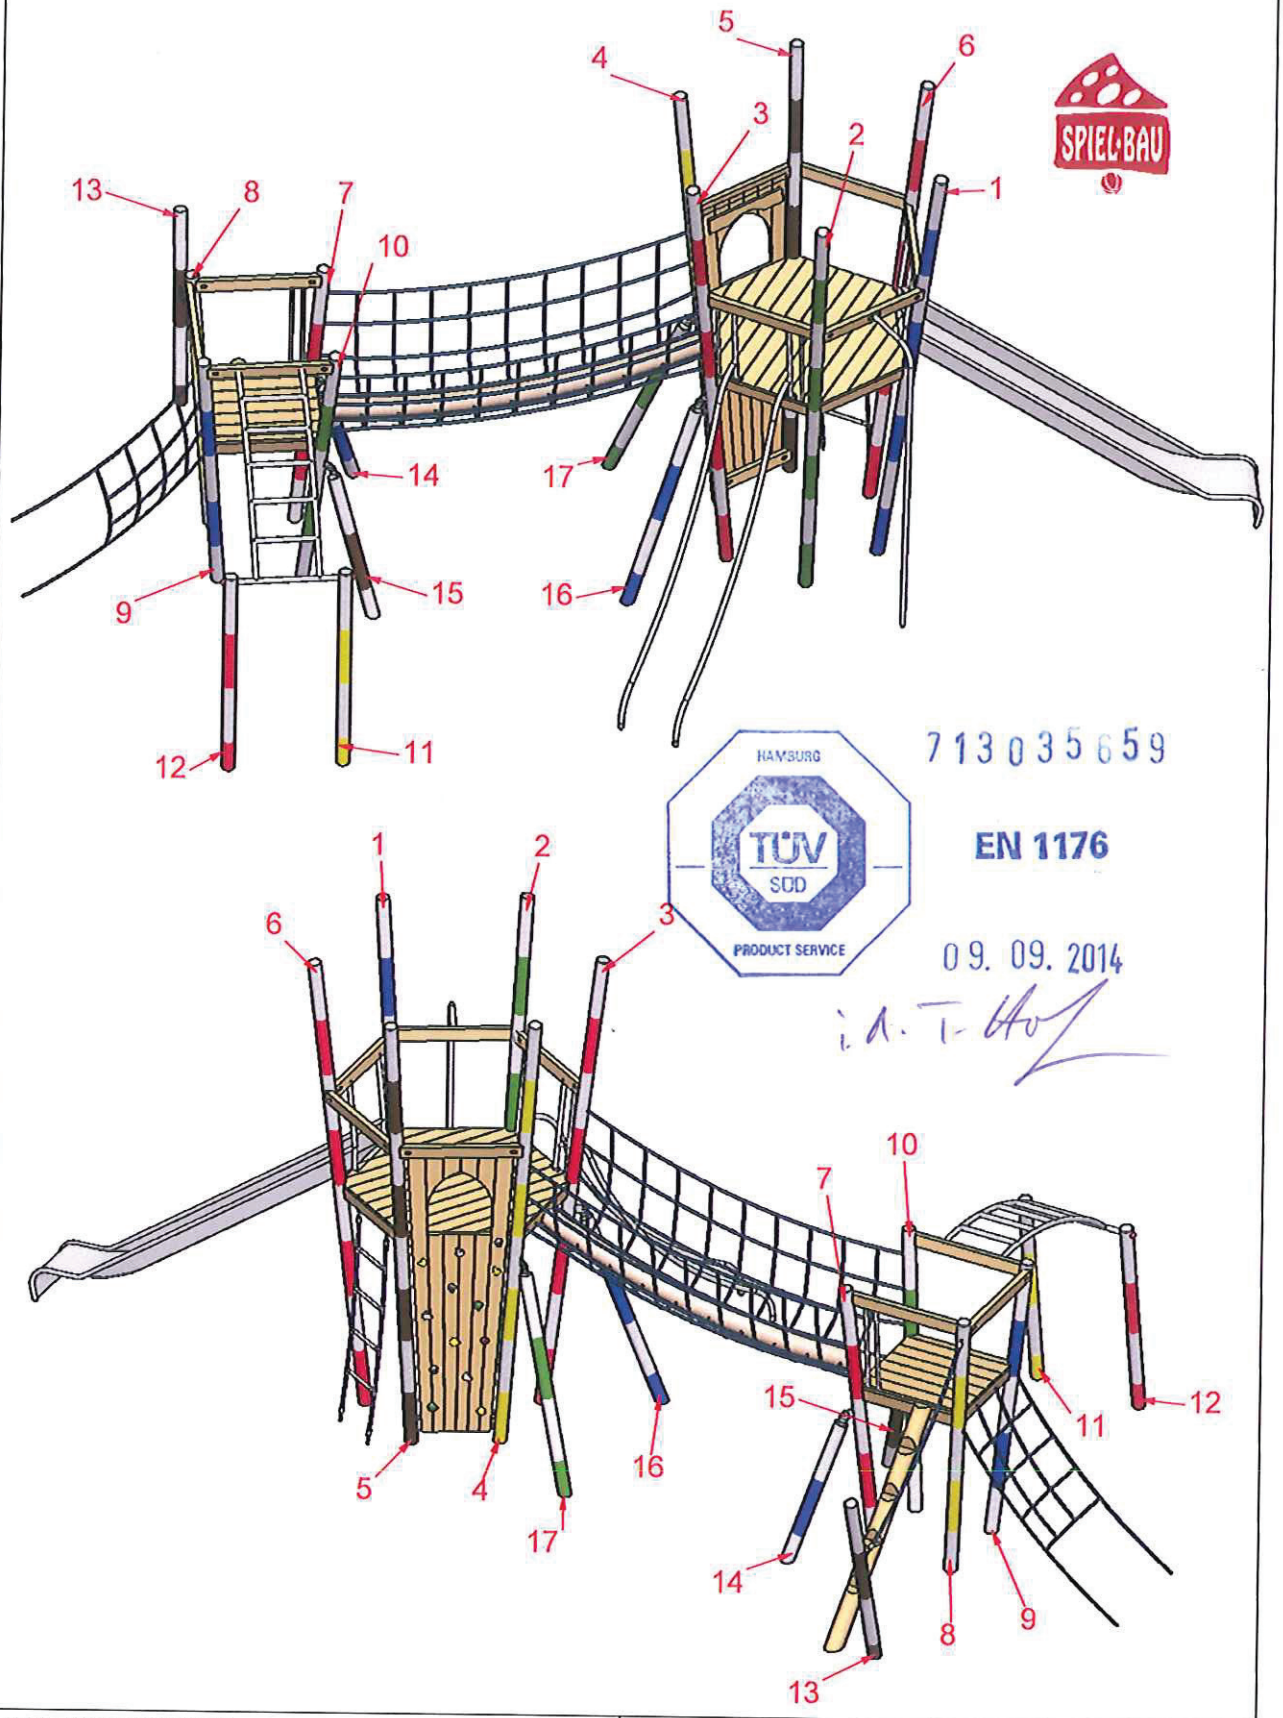

SPIEL-BAU

HAMBURG
TÜV SÜD
PRODUCT SERVICE

713035659

EN 1176

09. 09. 2014

i. A. T. Hof

MONTAGEZEICHNUNG	Bearbeiter: Maja Schulze	Datum: 06.05.2014	Blatt: 1/6
Spiel-Bau GmbH Alte Weinberge 21 - D-14776 Brandenburg / Havel Tel.: 03381 / 26 14 0 - Fax.: 03381 / 26 14 18	Mikadoanlage Beeskow Best.-Nr.: 1.0051-EM-Rob		

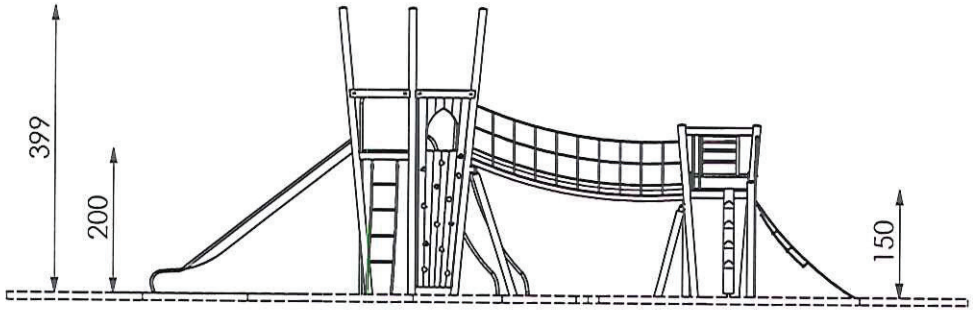

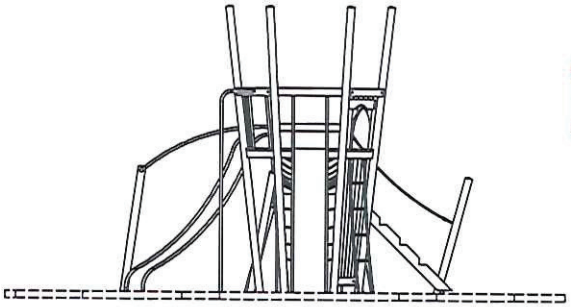

SPIEL·BAU

M 1:100

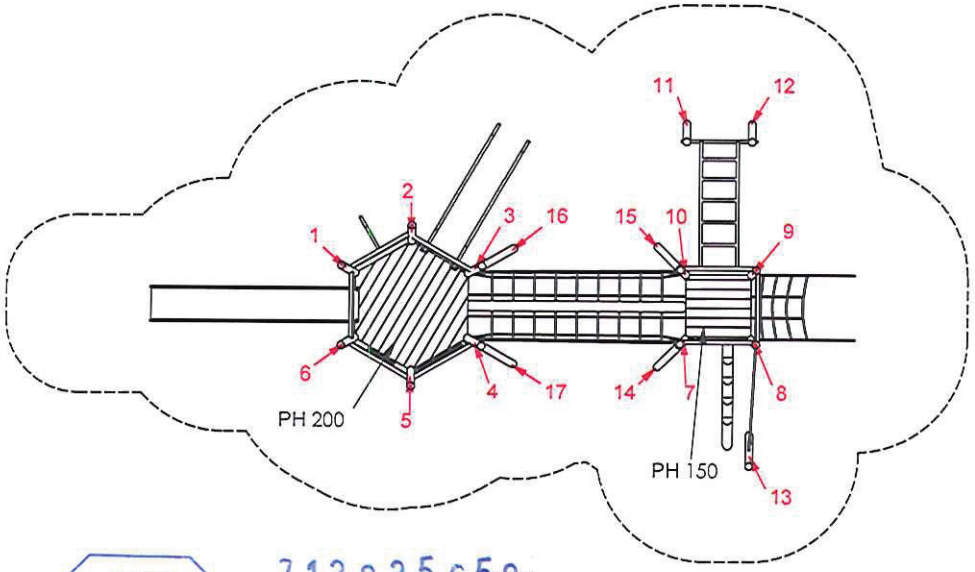

- maximale freie Fallhöhe: 200 cm
- erforderlicher Fallschutzbereich (n. DIN EN 1176): 70 m²
- empfohlener Untergrund: 40 cm Fallschutzkies 2/8 mm Grobsand, Holzfasern oder Kunststoffe mit HIC- Prüfung

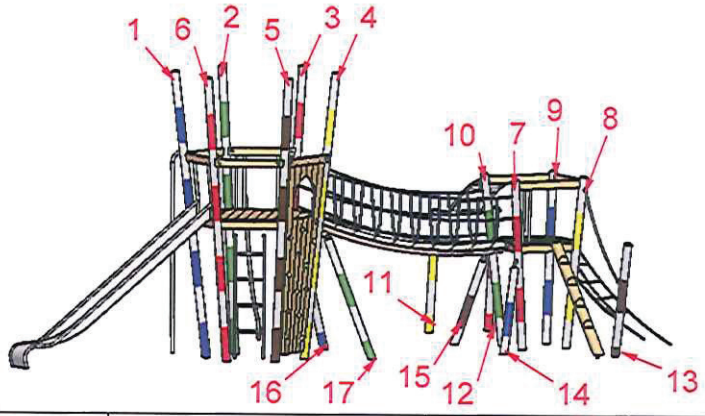

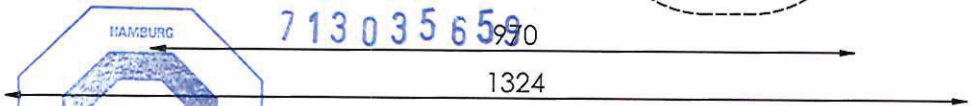

HAMBURG TÜV SÜD PRODUCT SERVICE

7130356598

EN 1176

09. 09. 2014

i.A. T. [signature]

MONTAGEZEICHNUNG	Bearbeiter: Maja Schulze	Datum: 06.05.2014	Blatt: 2/6
Spiel-Bau GmbH Alte Weinberge 21 - 14776 Brandenburg / Havel Tel.: 03381 / 26 14 0 - Fax.: 03381 / 26 14 18	Mikadoanlage Beeskow Best.-Nr.: 1.0051-EM-Rob		

Fundamentdetail R200-E)
M 1:25

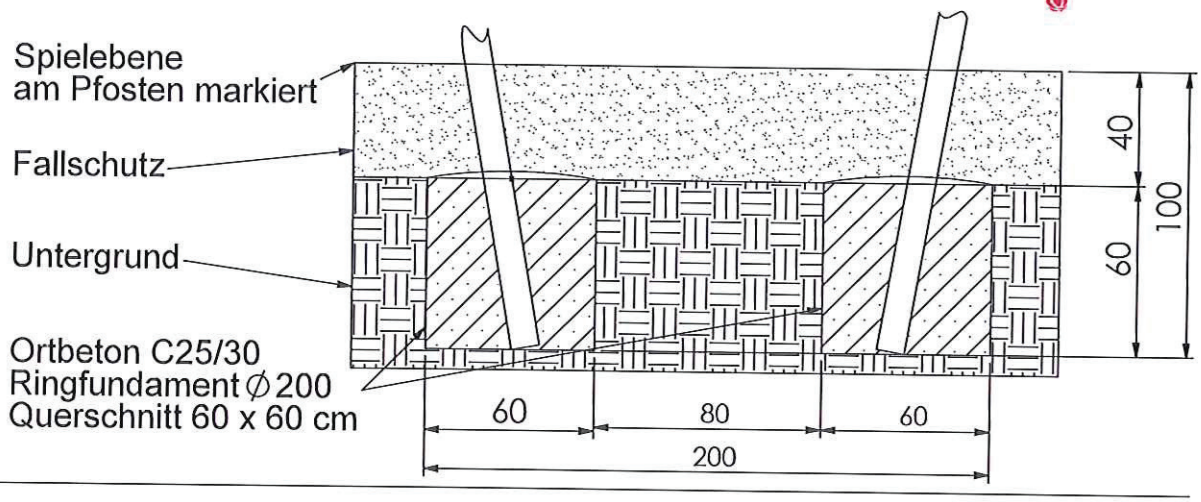

Fundamentdetail Pfosten a1-E)
M 1:25

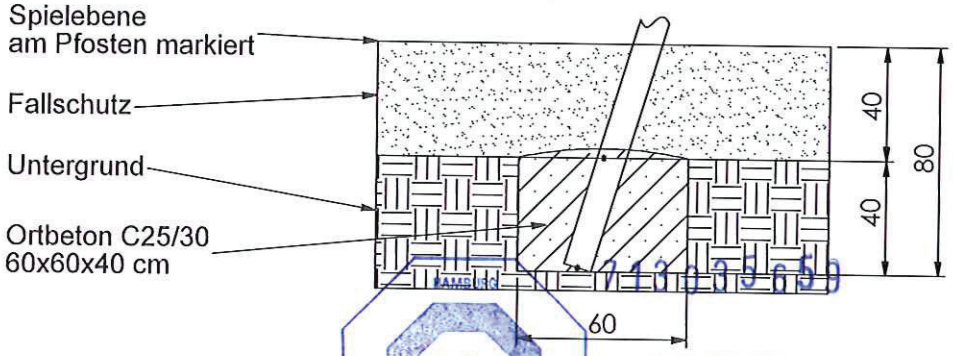

EN 1176

Fundamentdetail Pfosten a-E)
M 1:25

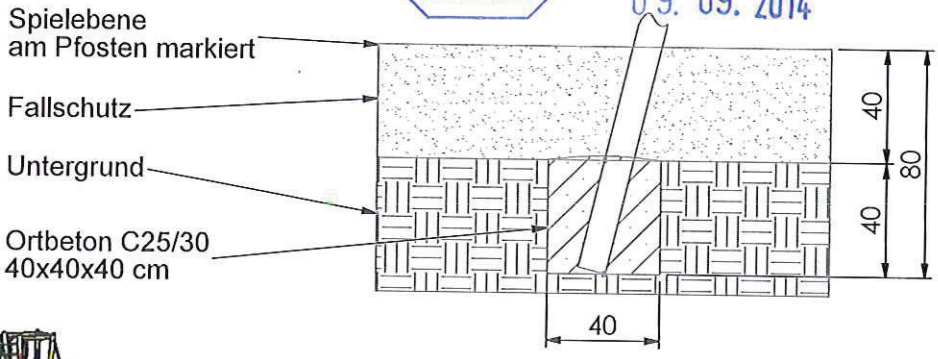

09. 09. 2014

MONTAGEZEICHNUNG	Bearbeiter: Maja Schulze	Datum: 06.05.2014	Blatt: 4/6
Spiel-Bau GmbH Alte Weinberge 21 - D-14776 Brandenburg / Havel Tel.: 03381 / 26 14 0 - Fax.: 03381 / 26 14 18	Mikadoanlage Beeskow Best.-Nr.: 1.0051-EM-Rob		

Fundamentdetail Kletterstange/ Erdanker c)
M 1:25

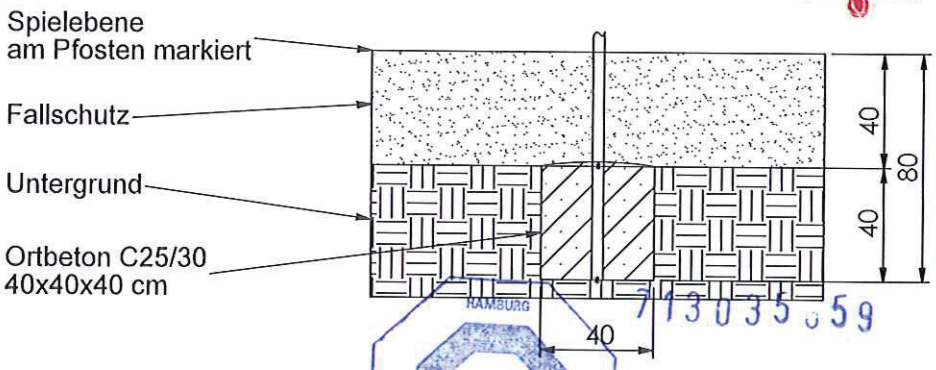

HAMBURG 713035059
TÜV SÜD PRODUCT SERVICE
EN 1176

Fundamentdetail Netz/ Seil d)
M 1:25

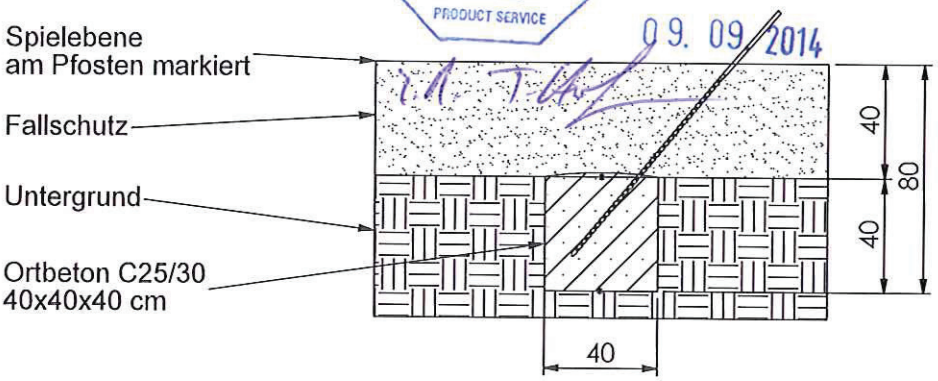

09. 09. 2014

Fundamentdetail Kastenrutsche fk)
M 1:25

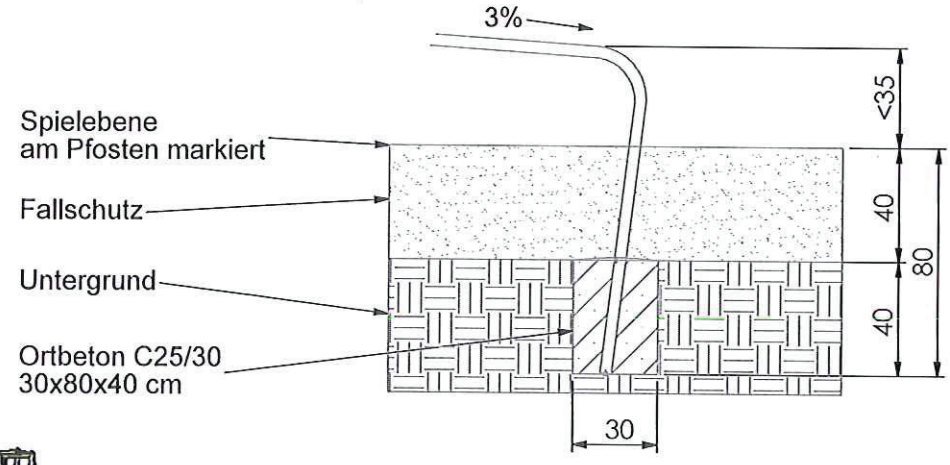

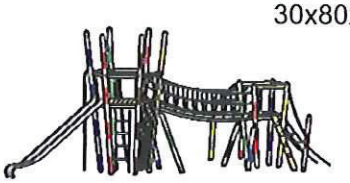

MONTAGEZEICHNUNG	Bearbeiter: Maja Schulze	Datum: 06.05.2014	Blatt: 5/6
Spiel-Bau GmbH Alte Weinberge 21 - D-14776 Brandenburg / Havel Tel.: 03381 / 26 14 0 - Fax.: 03381 / 26 14 18	Mikadoanlage Beeskow Best.-Nr.: 1.0051-EM-Rob		

Fundamentdetail Leiter b)
M 1:25

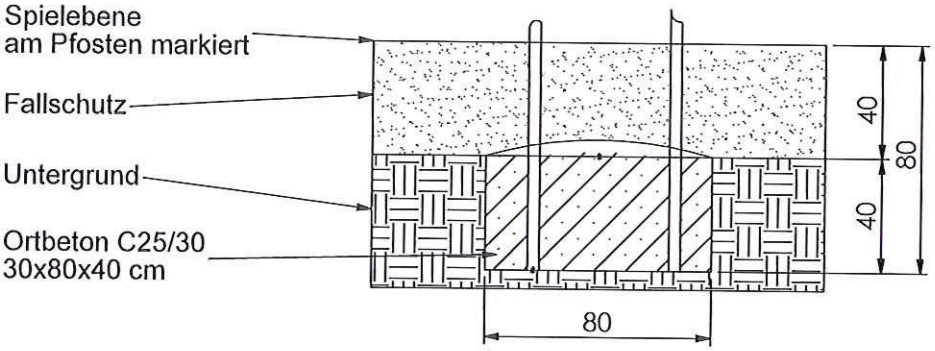

HAMBURG TÜV SÜD PRODUCT SERVICE

713035659

EN 1176

09. 09. 2014

i.A. T. Hof

MONTAGEZEICHNUNG	Bearbeiter: Maja Schulze	Datum: 06.05.2014	Blatt: 6/6
Spiel-Bau GmbH Alte Weinberge 21 - D-14776 Brandenburg / Havel Tel.: 03381 / 26 14 0 - Fax.: 03381 / 26 14 18	Mikadoanlage Beeskow Best.-Nr.: 1.0051-EM-Rob		

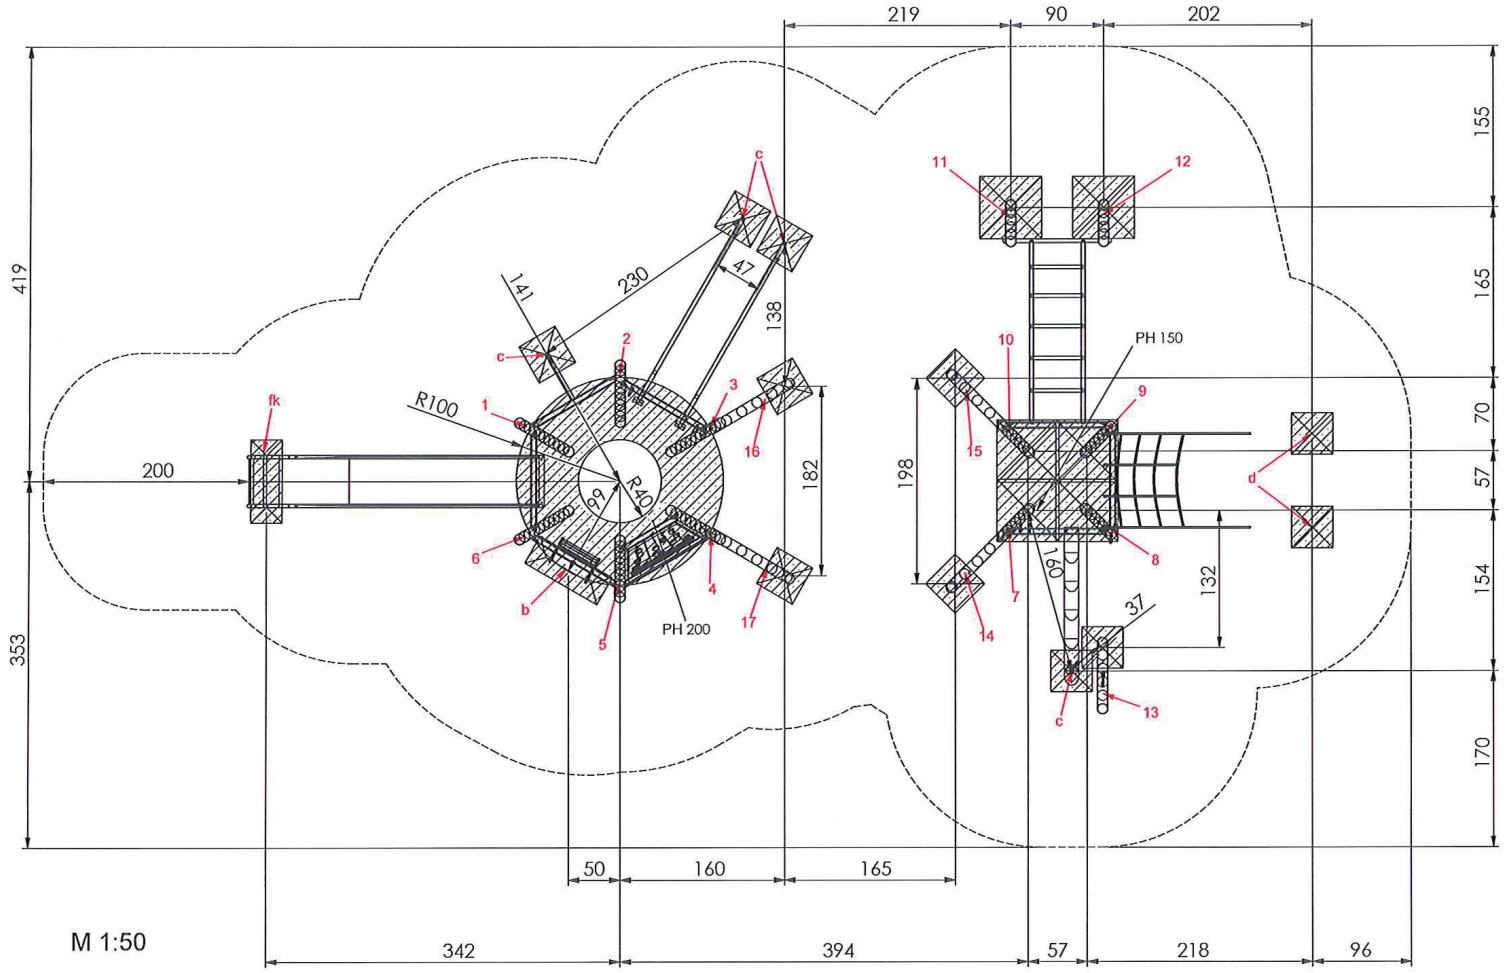

Fundamentierung: Ortbeton C25/30

- Pfosten 13 bis 17:
  je 40x40x40 cm siehe Detail a-E)
- Pfosten 7 bis 12:
  je 60x60x40 cm siehe Detail a1-E)
- Leiter:
  je 80x30x40 cm siehe Detail b)
- Kletterstange/Erdanker:
  je 40x40x40 cm siehe Detail c)
- Seil:
  je 40x40x40 cm siehe Detail d)
- Rutschenauslauf:
  je 80x30x40 cm siehe Detail fk)
- Mikadoturm (Pfosten 1 bis 6):
  200x60 cm siehe Detail R200-E)

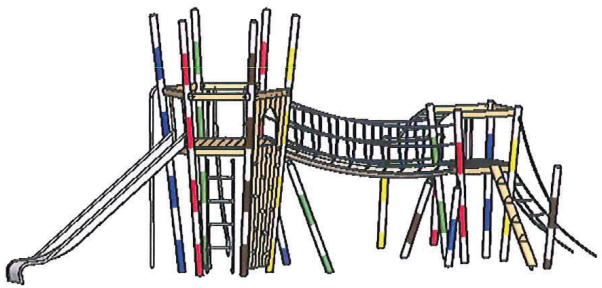

HAMBURG TÜV SÜD PRODUCT SERVICE

713035659

EN 1176

09. 09. 2014

i.A. T. Ho

MONTAGEZEICHNUNG	Bearbeiter: Maja Schulze	Datum: 06.05.2014	Blatt: 3/6
Spiel-Bau GmbH Alte Weinberge 21 - D-14776 Brandenburg / Havel Tel.: 03381 / 26 14 0 - Fax.: 03381 / 26 14 18	Mikadoanlage Beeskow Best.-Nr.: 1.0051-EM-Rob		