




713 075 928

EN 1176

18. 11. 2016

i.A. T. Hol

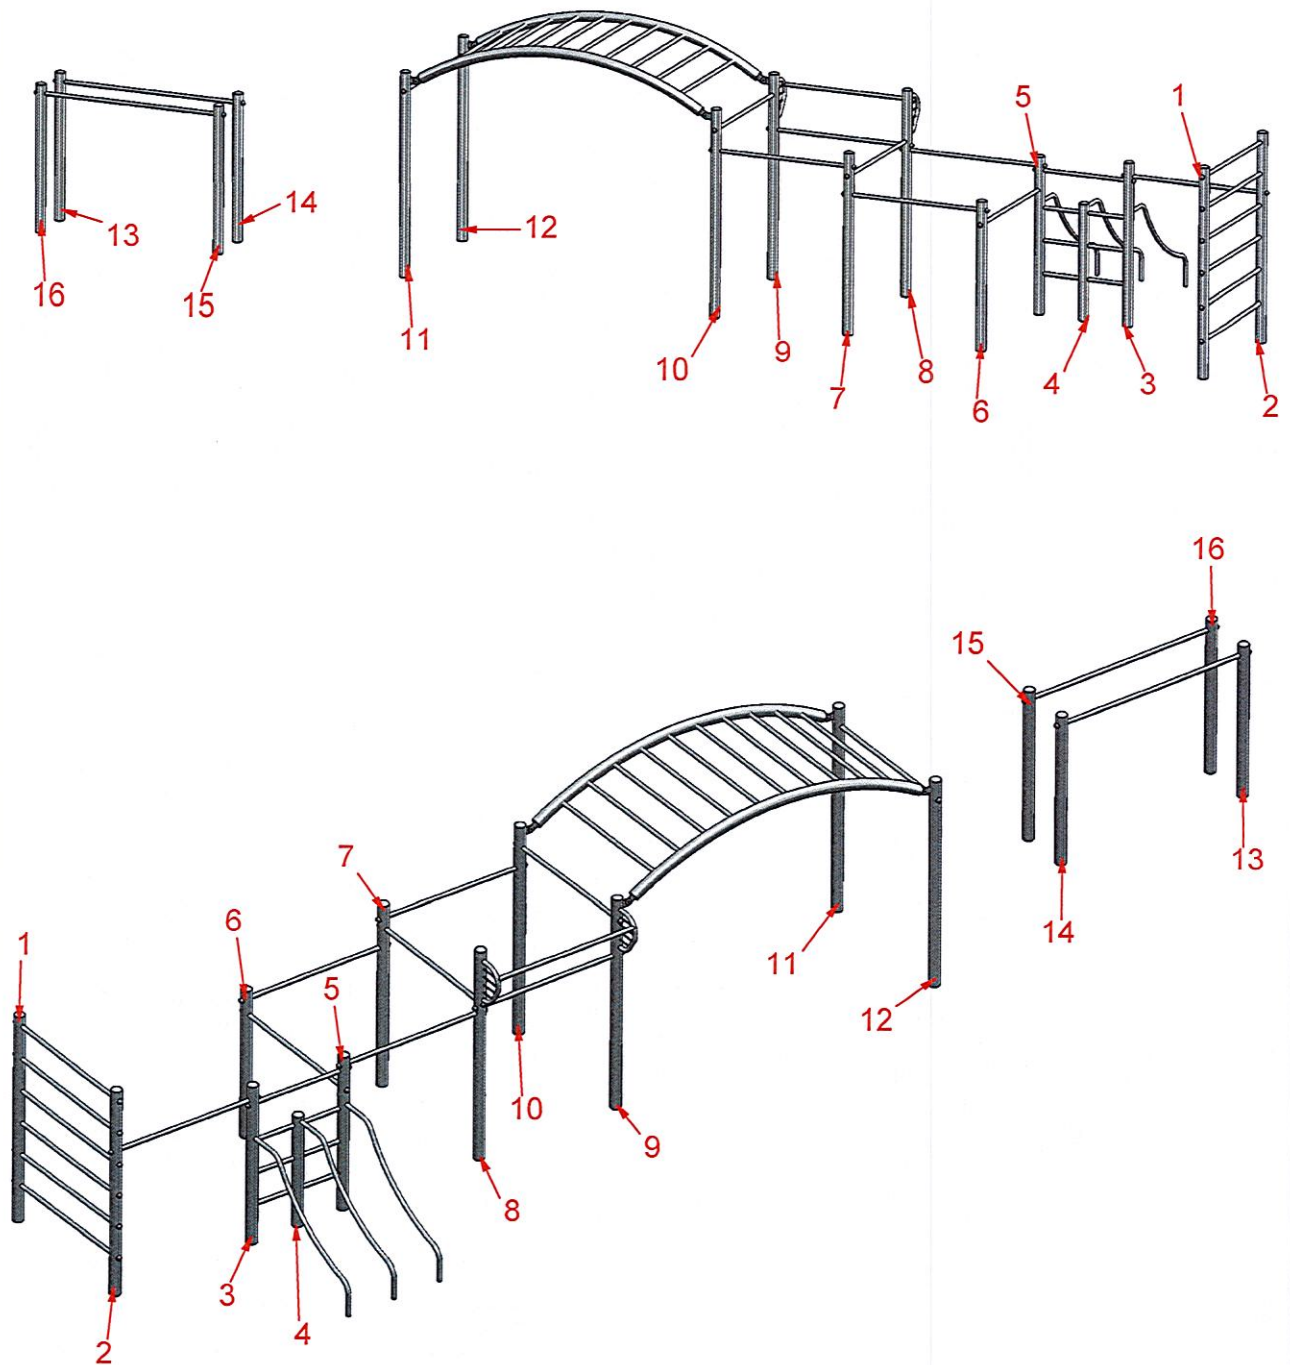

MONTAGEZEICHNUNG


Bearbeiter: Hector Roca

Datum: 16.11.2016

Blatt: 1/3



Spiel-Bau GmbH
Alte Weinberge 21 - D-14776 Brandenburg / Havel
Tel.: 03381 / 26 14 0 - Fax.: 03381 / 26 14 18

Calisthenicsanlage Krefeld-IV
Best.-Nr.: 7S-161116-31

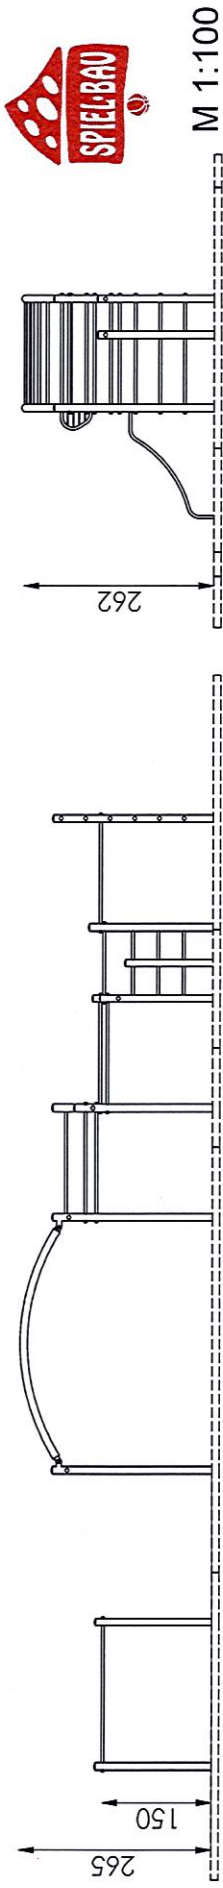


M 1:100

- maximale freie Fallhöhe: 265 cm
- erforderlicher Fallschutzbereich (n. DIN EN 1176): 82 m²
- empfohlener Untergrund:
40 cm Fallschuttkies 2/8 mm
Grobsand, Holzfasern oder
Kunststoffe mit HIC- Prüfung

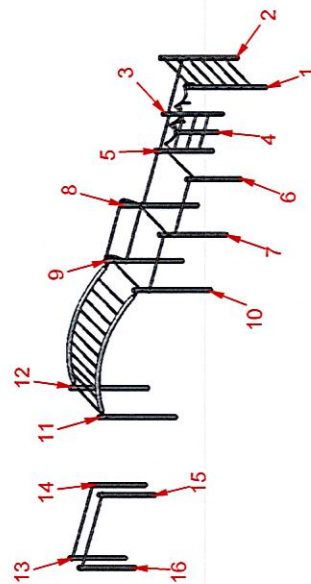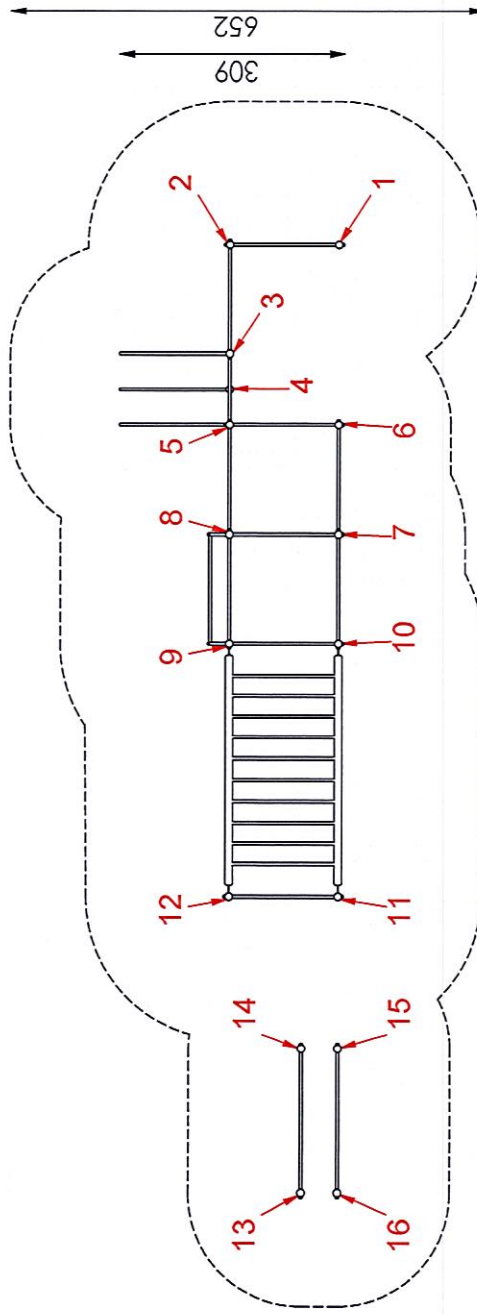

713075928

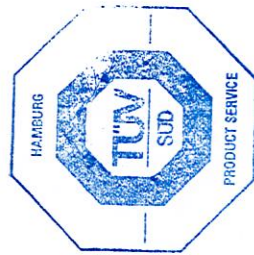

EN 1176

18.11.2016

i.d. T. Hg

MONTAGEZEICHNUNG

Spiel-Bau GmbH
Alte Weinberge 21 - 14776 Brandenburg / Havel
Tel.: 03381 / 26 14 0 - Fax.: 03381 / 26 14 18

Bearbeiter: Hector Roca

Datum: 16.11.2016


Blatt: 2/3

Calisthenicsanlage Krefeld-IV
Best.-Nr.: 7S-161116-31

Fundamentierung: Ortbeton C25/30


- Pfosten 1 bis 16:
je 60x60x40 cm siehe Detail a1-E)

- Erdanker:
je 40x40x40 cm siehe Detail c)

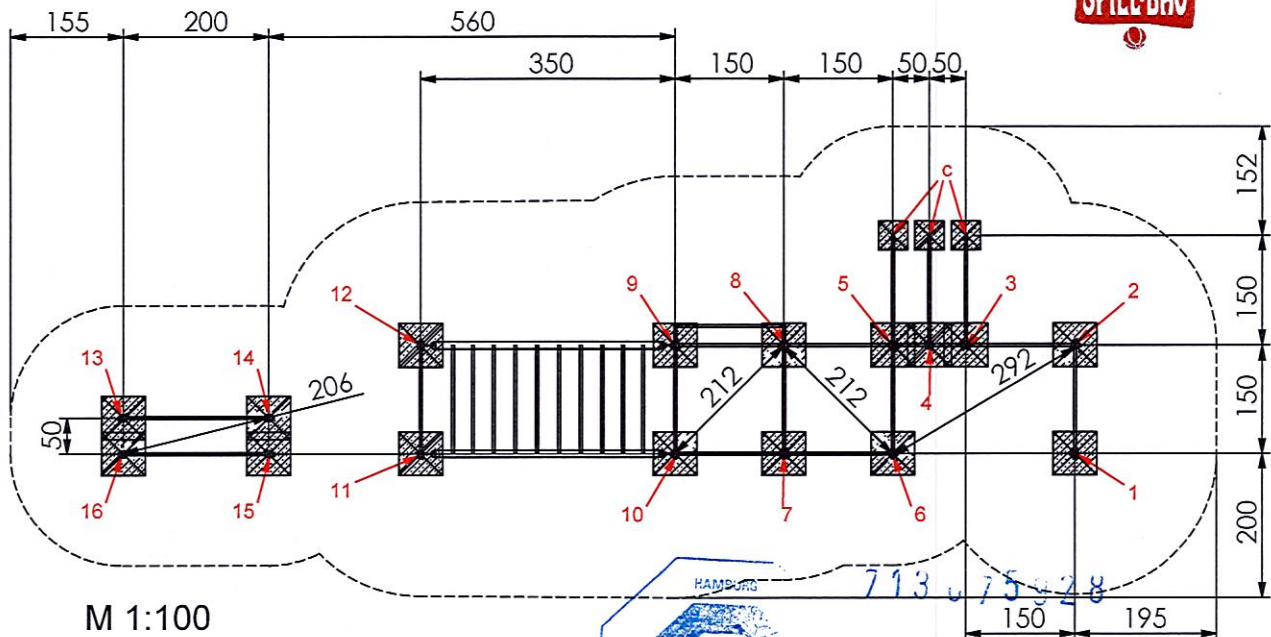

M 1:100

Fundamentdetail Pfosten a1-E)
M 1:25

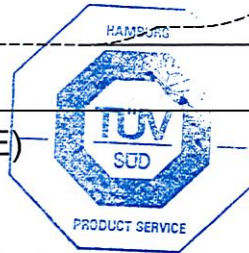

EN 1176


18.11.2016

Spielebene
am Pfosten markiert

Fallschutz

Untergrund

Ortbeton C25/30
60x60x40 cm

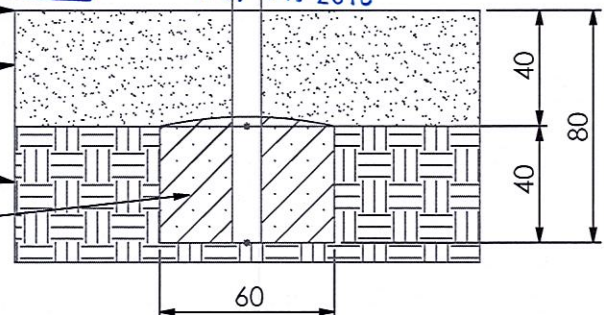


Fundamentdetail Kletterstange/ Erdanker c)
M 1:25

Spielebene
am Pfosten markiert

Fallschutz

Untergrund

Ortbeton C25/30
40x40x40 cm

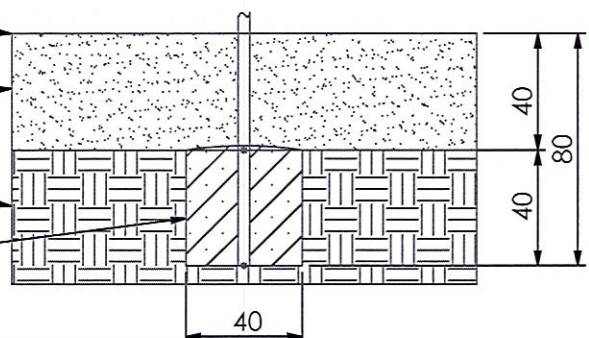

MONTAGEZEICHNUNG

Bearbeiter: Hector Roca

Datum: 16.11.2016

Blatt: 3/3

Spiel-Bau GmbH
Alte Weinberge 21 - D-14776 Brandenburg / Havel
Tel.: 03381 / 26 14 0 - Fax.: 03381 / 26 14 18

Calisthenicsanlage Krefeld-IV
Best.-Nr.: 7S-161116-31