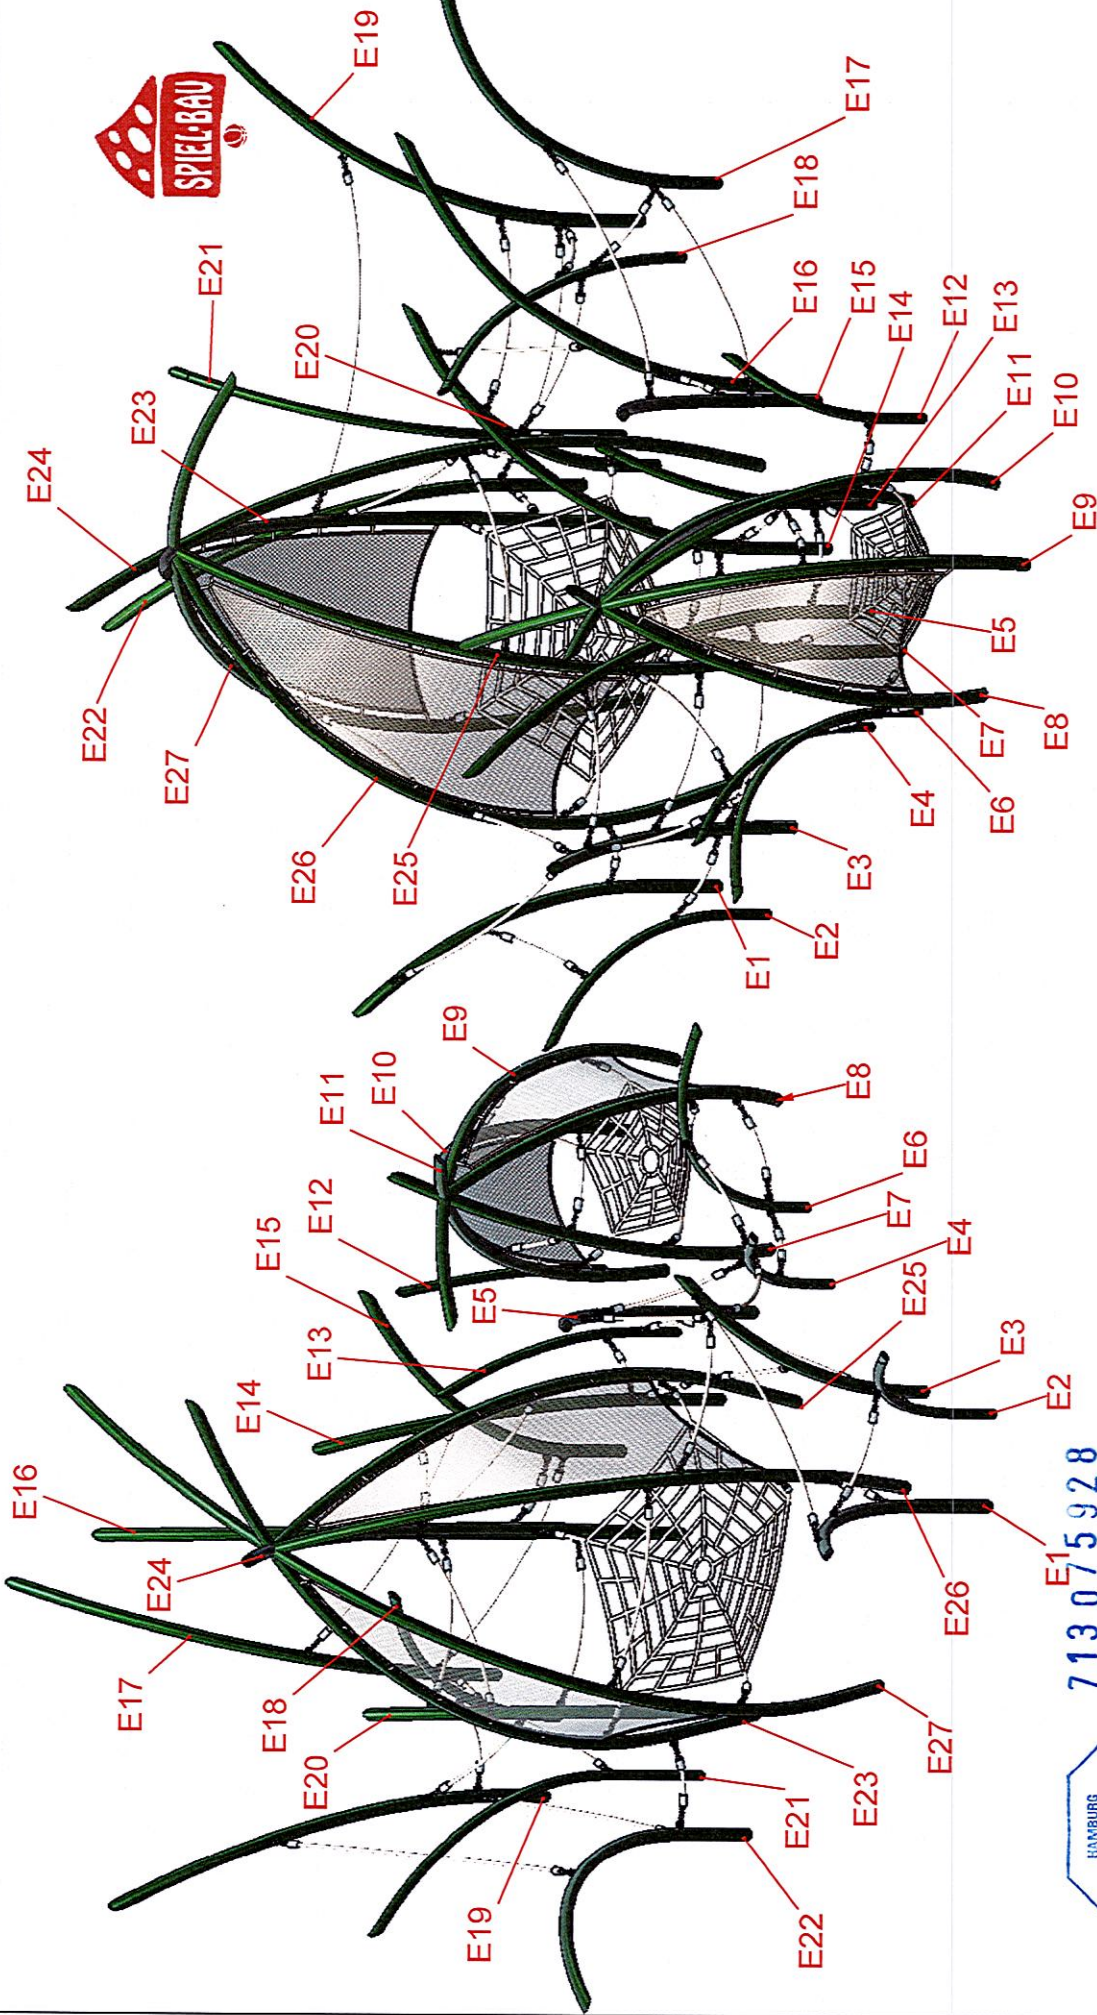


713 075 928

EN 1176

Alten Dierckx
29.01.2016

MONTAGEZEICHNUNG

Spiel-Bau GmbH
Alte Weinberge 21 - 14776 Brandenburg / Havel
Tel.: 03381 / 26 14 0 - Fax.: 03381 / 26 14 18


Bearbeiter: Steffen Miksch

Josephsplatz 13

Best.-Nr.: 8S-151016-22

Datum: 18.12.2015



Blatt: 1/3

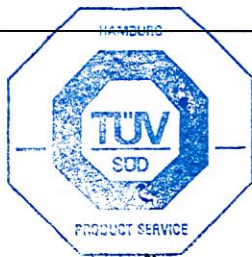


713 075 928

EN 1176

29. 01. 2016

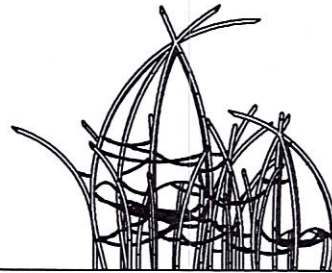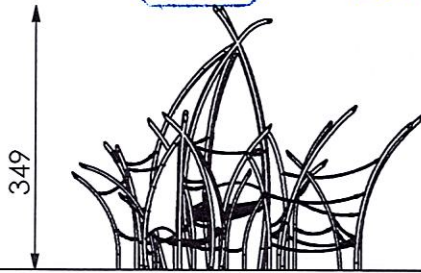

M 1:100

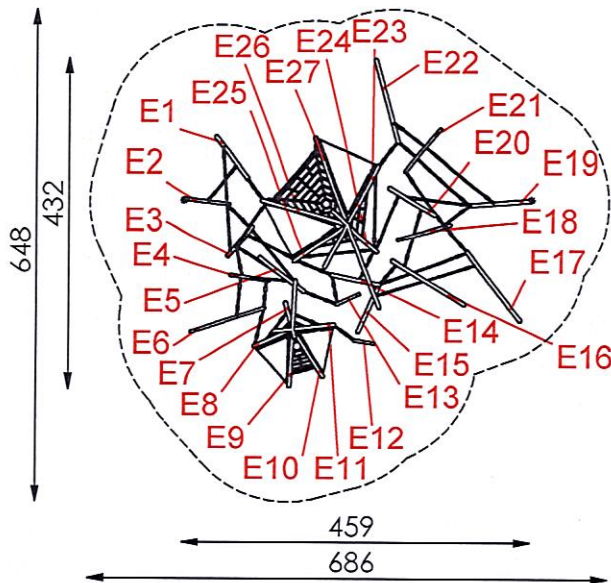


- maximale freie Fallhöhe: 130 cm

- erforderlicher Fallschutzbereich
(n. DIN EN 1176): 33 m²

- empfohlener Untergrund:

- Deutschland: mindestens Rasen
- Europa: 40 cm Fallschuttkies 2/8 mm
Grobsand, Holzfasern oder
Kunststoffe mit HIC- Prüfung

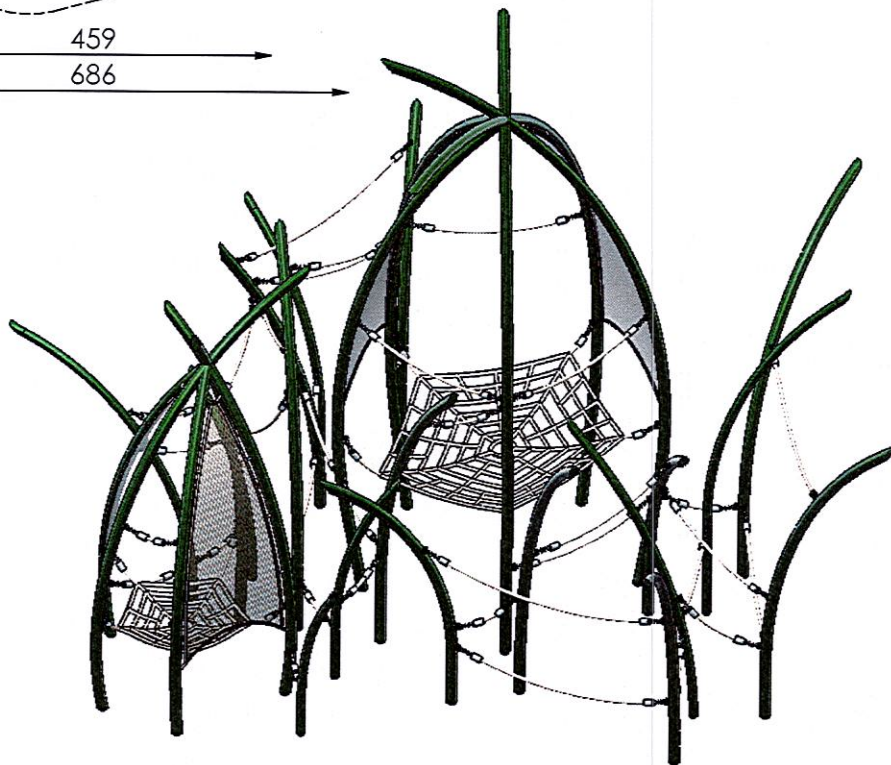

MONTAGEZEICHNUNG


Bearbeiter: Steffen Miksch

Datum: 18.12.2015

Blatt: 2/3

Spiel-Bau GmbH
Alte Weinberge 21 - D-14776 Brandenburg / Havel
Tel.: 03381 / 26 14 0 - Fax.: 03381 / 26 14 18


Josephsplatz 13
Best.-Nr.: 8S-151016-22

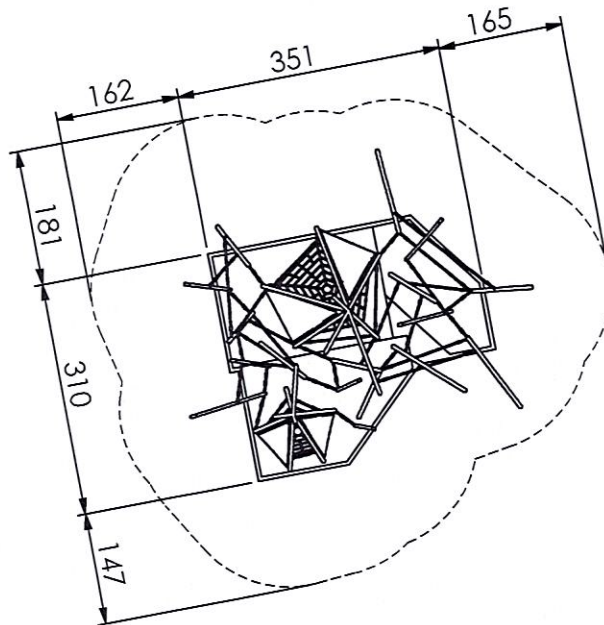

M 1:100

Fundamentierung: Ortbeton C25/30

- Pfosten:
Bodenplatten verschrauben siehe Detail a9-E-A)

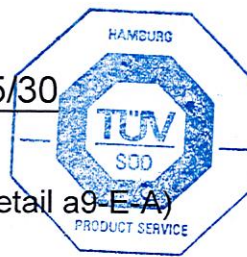


713 075 928

EN 1176

29. 01. 2016

Fundamentdetail Pfosten a9-E-A)
M 1:25

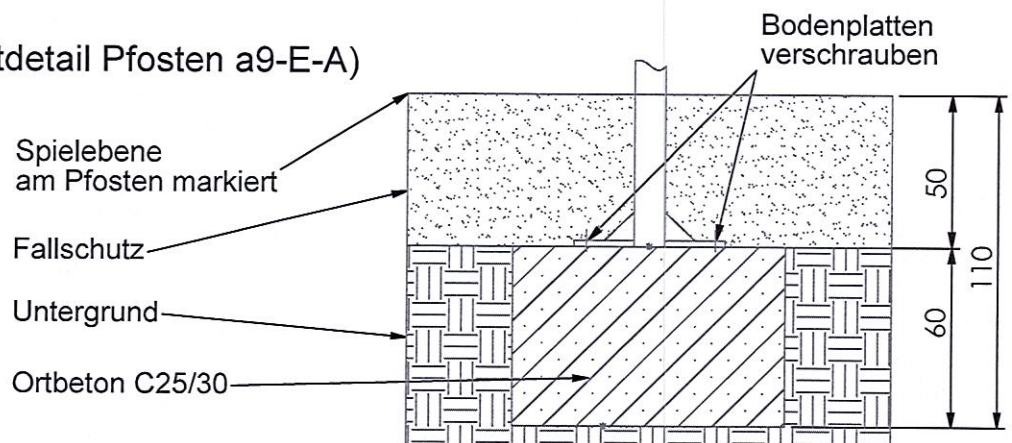

MONTAGEZEICHNUNG

Bearbeiter: Steffen Miksch

Datum: 18.12.2015

Blatt: 3/3

Spiel-Bau GmbH
Alte Weinberge 21 - D-14776 Brandenburg / Havel
Tel.: 03381 / 26 14 0 - Fax.: 03381 / 26 14 18

Josephsplatz 13
Best.-Nr.: 8S-151016-22