

Pfosten 1 bis 4 und 16 bis 21
Pulverbeschichtung C3 nach
vorgegebener RAL-Farbe
RAL-7013 "Braungrau"

Klettergriffe: Grün, Gelb, Schwarz


Seil: Hanf

HPL-Haus groß:
3x Limette, 2x Moosgrün

HPL-Haus klein:
2x Orange, 3x Gelb

Ablagebretter:
HPL-Orange
Holz-RAL 7013 "Braungrau"

Fenster: Plexiglas

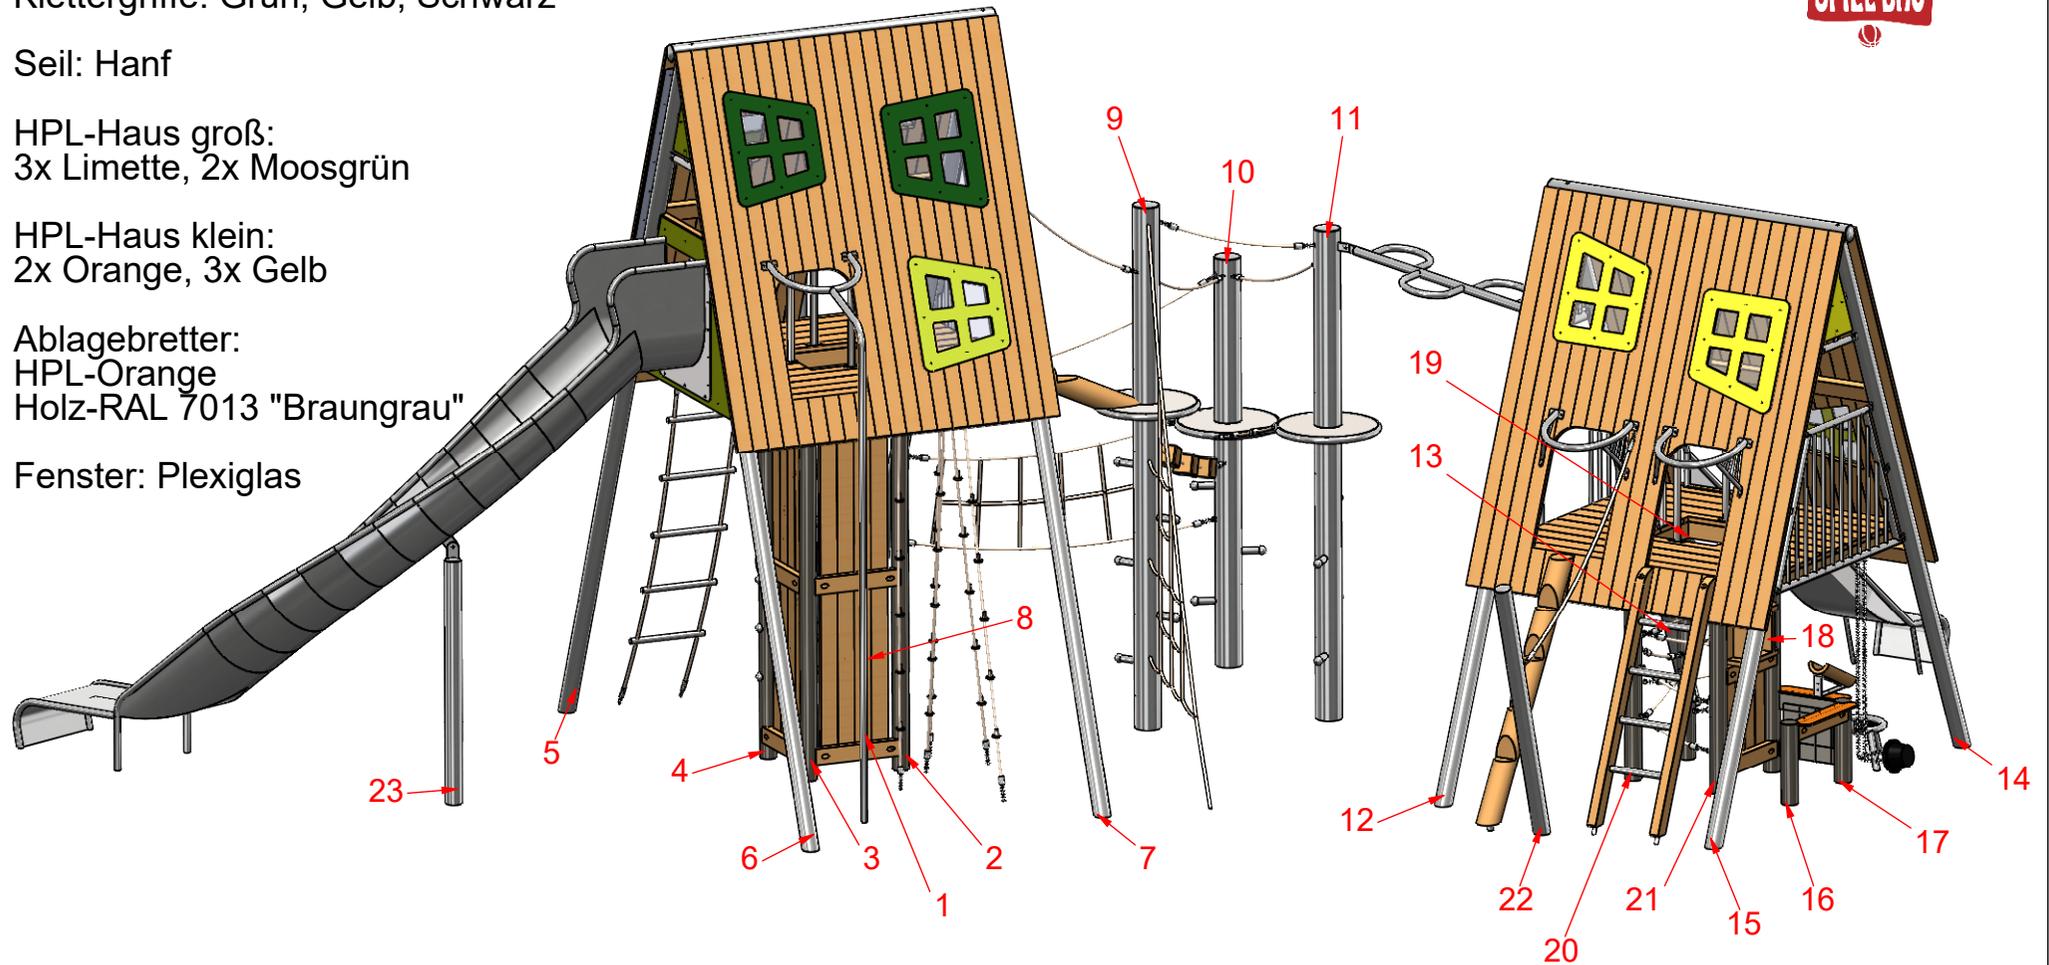

MONTAGEZEICHNUNG

Bearbeiter: Hector Roca

Datum: 19.04.2021

Blatt: 1/10

Spiel-Bau GmbH
Alte Weinberge 21 - 14776 Brandenburg / Havel
Tel.: 03381 / 26 14 0 - Fax.: 03381 / 26 14 18

Spielhütten Köln-V
Best.-Nr.: 7S-200910-41

Pfosten 1 bis 4 und 16 bis 21
 Pulverbeschichtung C3 nach
 vorgegebener RAL-Farbe
 RAL-7013 "Braungrau"

Klettergriffe: Grün, Gelb, Schwarz


Seil: Hanf

Fenster: Plexiglas

HPL-Haus groß:
 3x Limette, 2x Moosgrün

HPL-Haus klein:
 2x Orange, 3x Gelb

Ablagebretter:
 HPL-Orange
 Holz-7013
 "Braungrau"

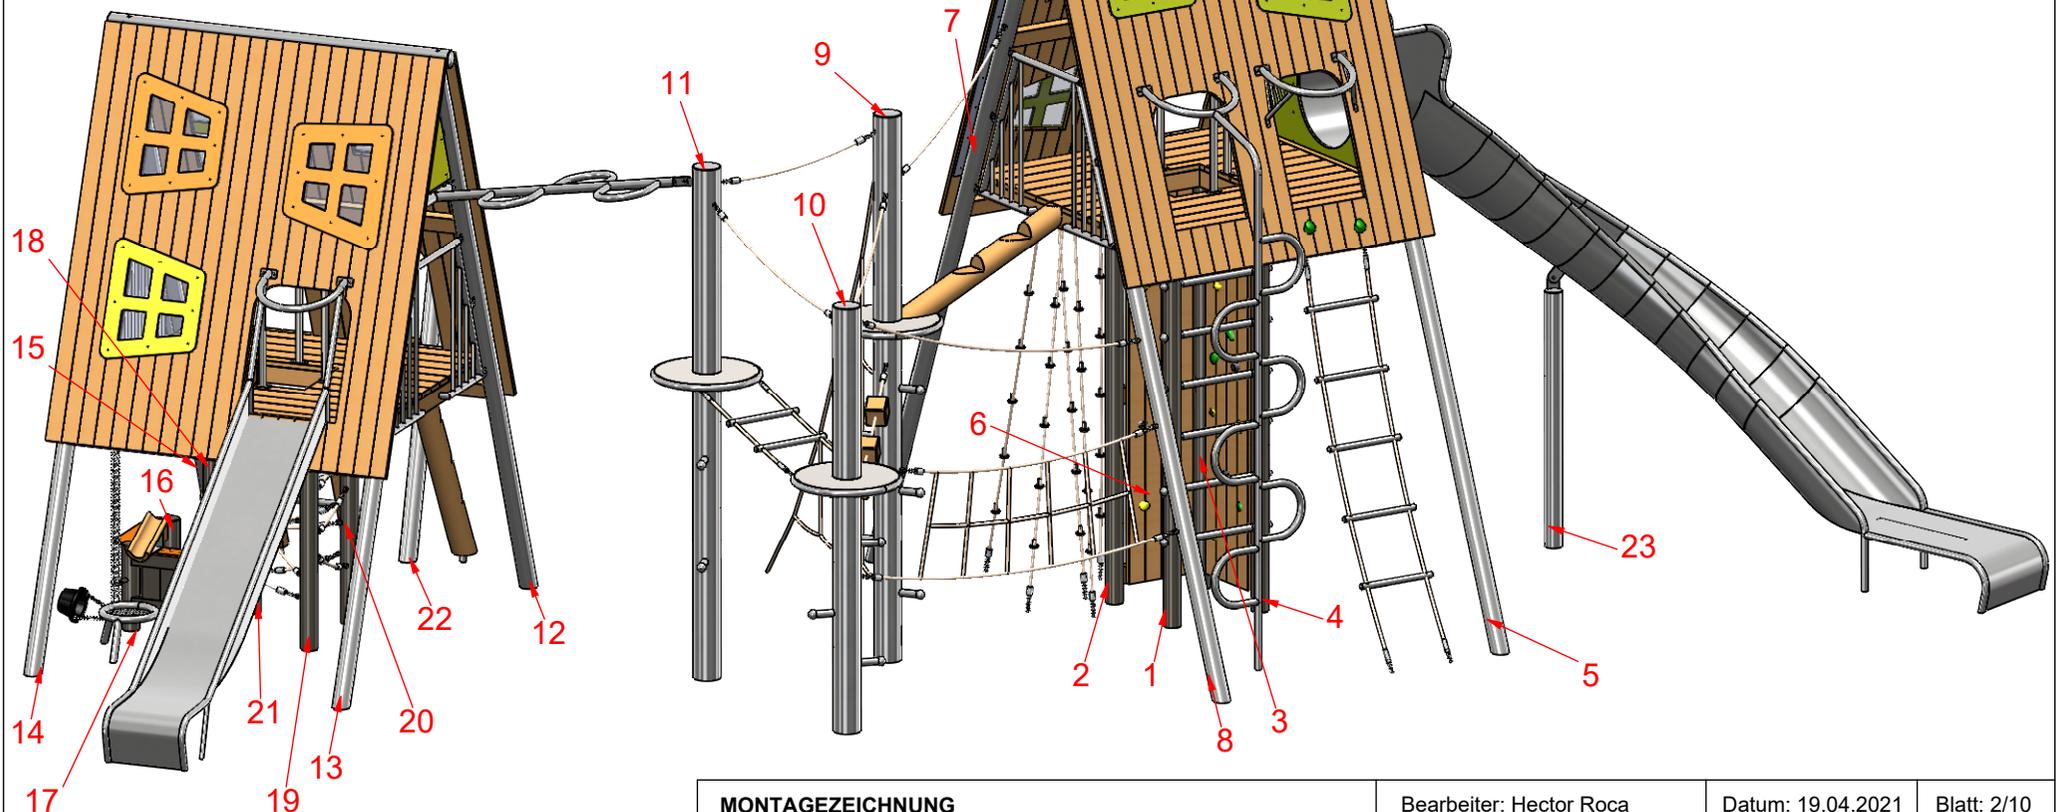

MONTAGEZEICHNUNG

Bearbeiter: Hector Roca

Datum: 19.04.2021

Blatt: 2/10

Spiel-Bau GmbH
 Alte Weinberge 21 - 14776 Brandenburg / Havel
 Tel.: 03381 / 26 14 0 - Fax.: 03381 / 26 14 18

Spielhütten Köln-V
 Best.-Nr.: 7S-200910-41

Pfosten 1 bis 4 und 16 bis 21
Pulverbeschichtung C3 nach
vorgegebener RAL-Farbe
7013 "Braungrau"

Klettergriffe: Grün, Gelb, Schwarz



Seil: Hanf

HPL-Haus groß:
3x Limette, 2x Moosgrün

HPL-Haus klein:
2x Orange, 3x Gelb

Ablagebretter:
HPL-Orange
7013 "Braungrau"

Fenster: Plexiglas

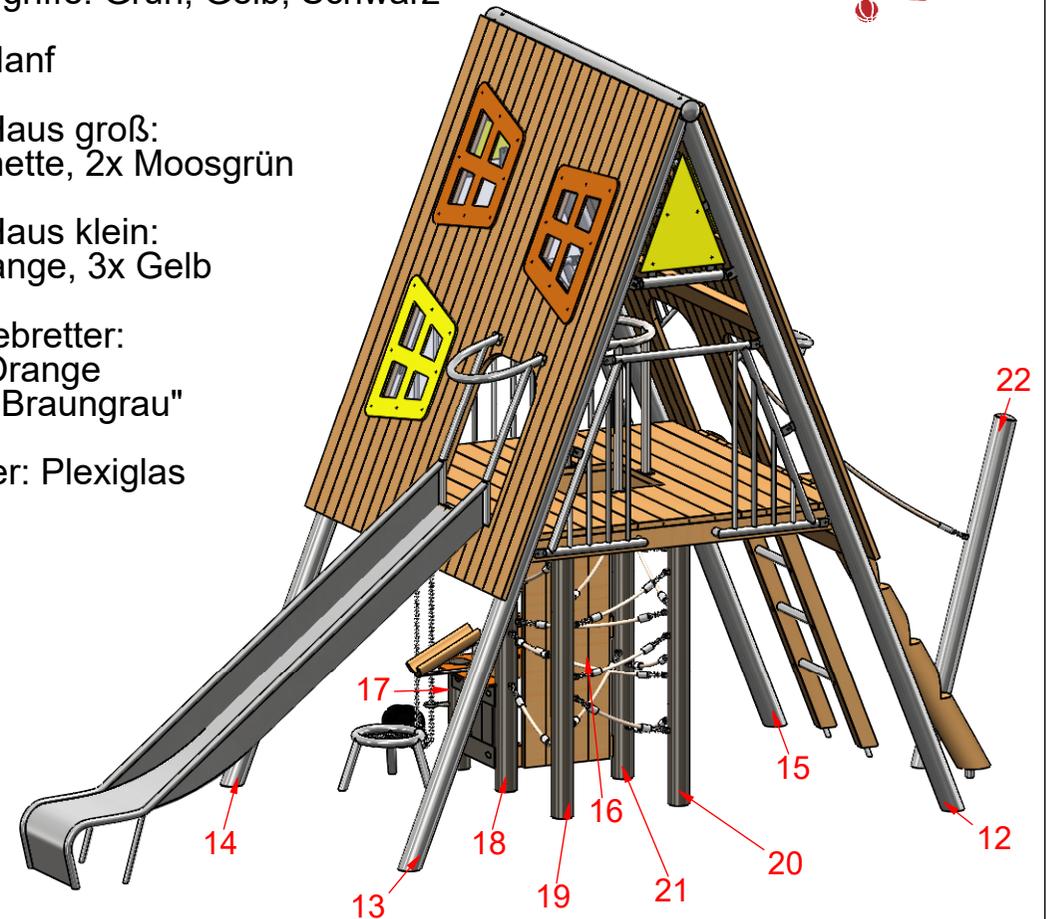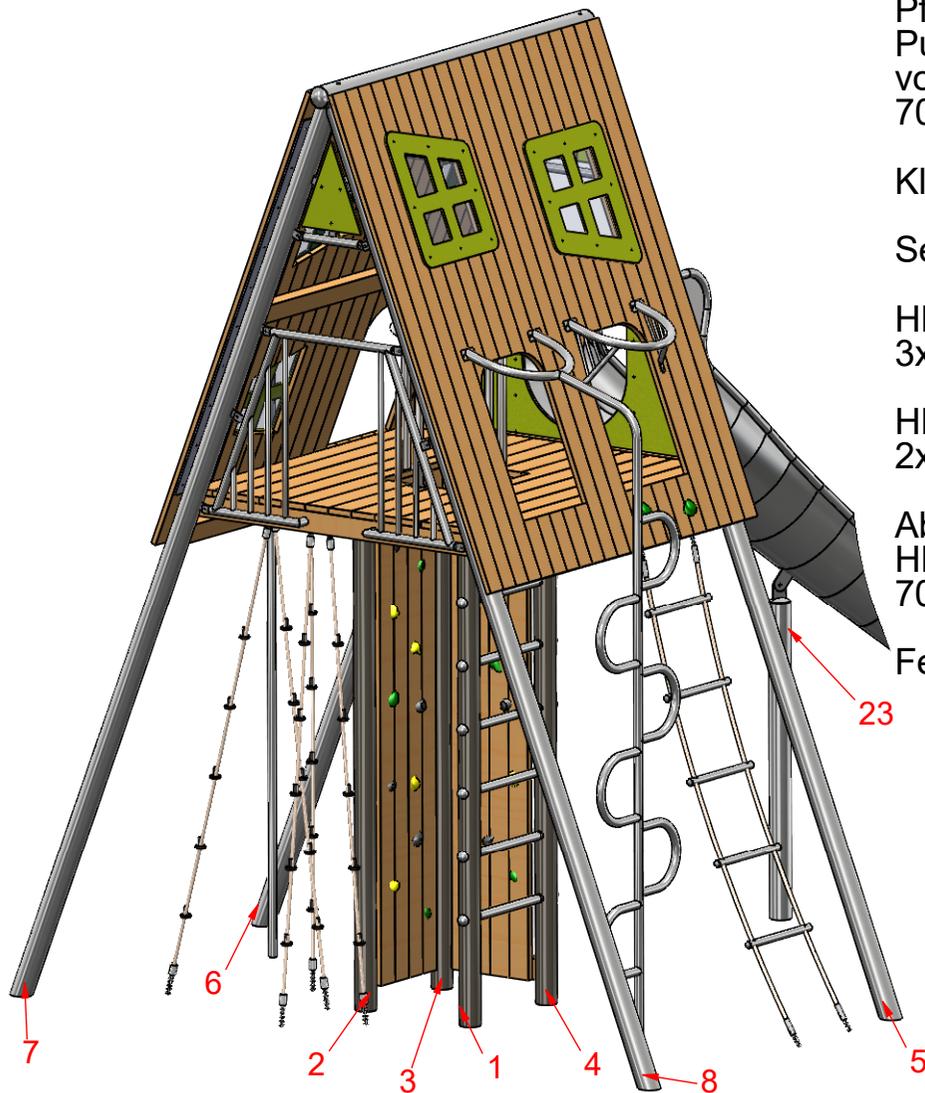

MONTAGEZEICHNUNG



Spiel-Bau GmbH
Alte Weinberge 21 - 14776 Brandenburg / Havel
Tel.: 03381 / 26 14 0 - Fax.: 03381 / 26 14 18

Bearbeiter: Hector Roca


Datum: 19.04.2021

Blatt: 3/10

Spielhütten Köln-V
Best.-Nr.: 7S-200910-41

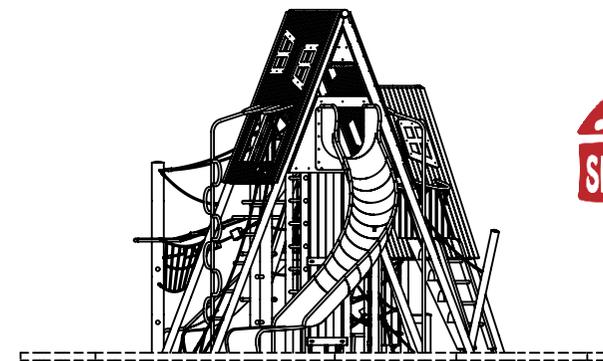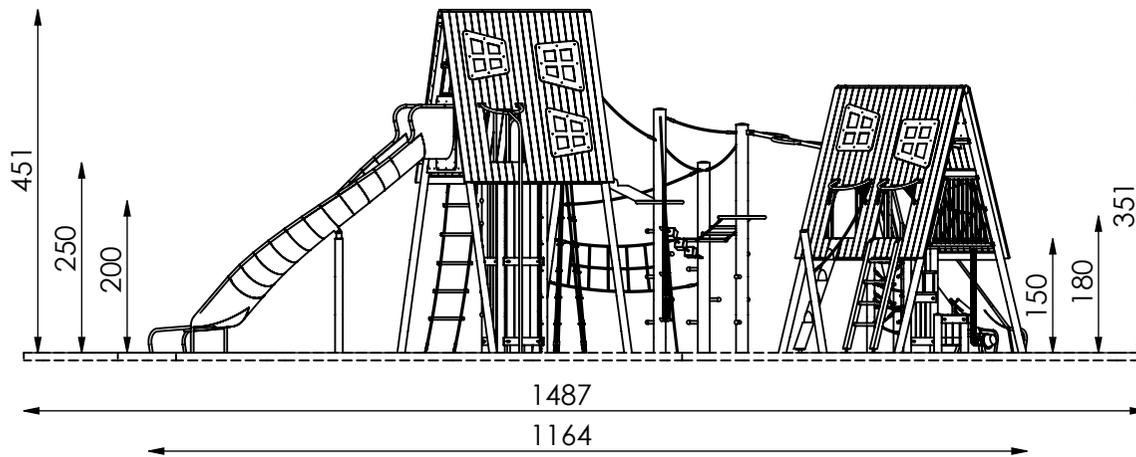

M 1:100

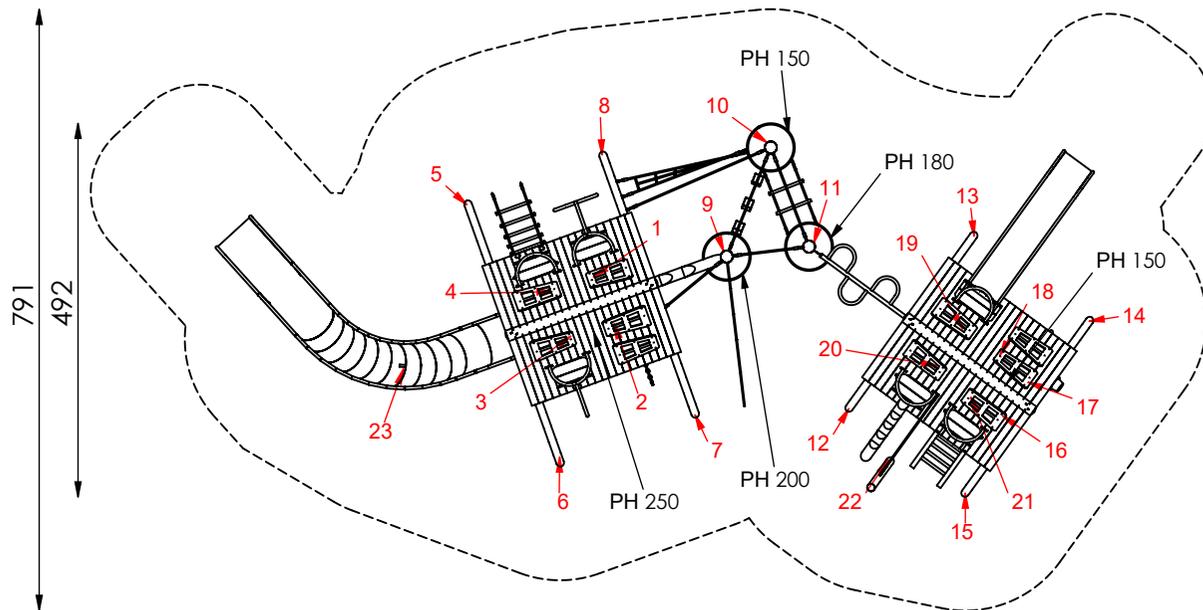

Maximale freie Fallhöhe nach EN 1176:
300 cm

Erforderlicher Fallschutzbereich:
86 m²

Empfohlener Untergrund:
40 cm Fallschutzkies 2/8 mm
Grobsand, Holzfasern oder
Kunststoffe mit HIC- Prüfung

MONTAGEZEICHNUNG


Spiel-Bau GmbH
Alte Weinberge 21 - 14776 Brandenburg / Havel
Tel.: 03381 / 26 14 0 - Fax.: 03381 / 26 14 18

Bearbeiter: Hector Roca

Datum: 19.04.2021

Blatt: 4/10

Spielhütten Köln-V
Best.-Nr.: 7S-200910-41

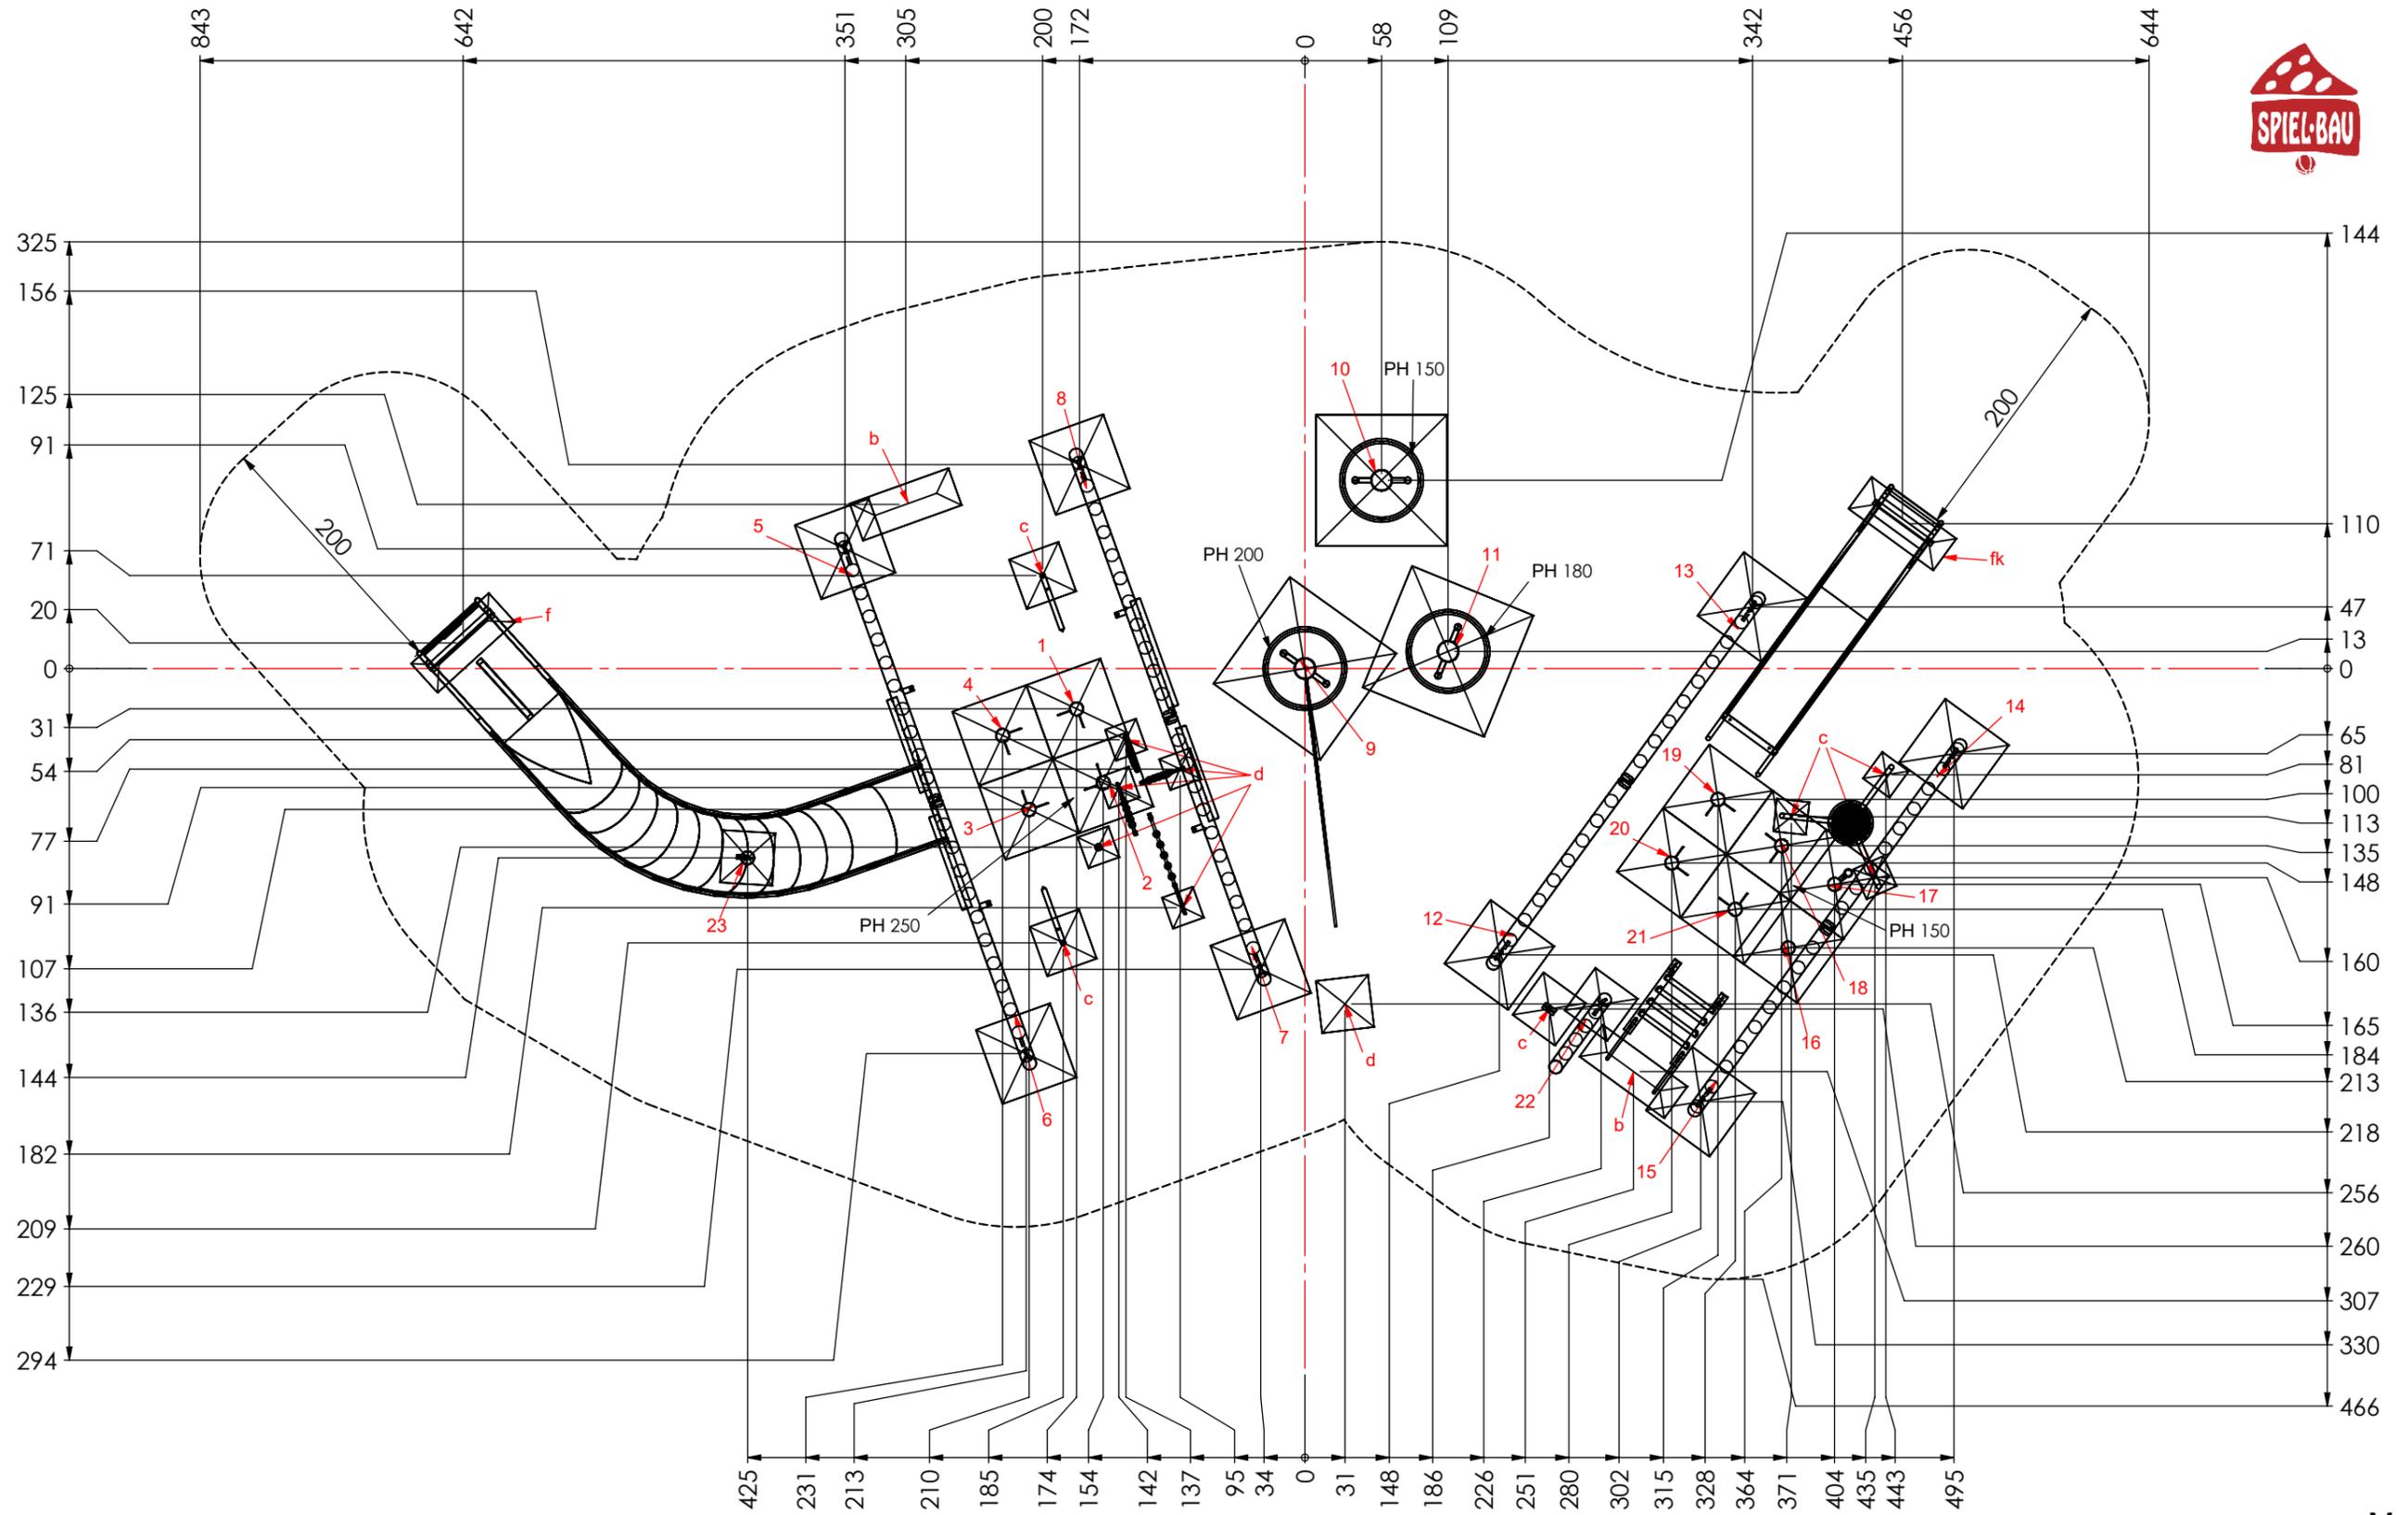

M 1:50


MONTAGEZEICHNUNG	Bearbeiter: Hector Roca	Datum: 19.04.2021	Blatt: 5/10
Spiel-Bau GmbH Alte Weinberge 21 - D-14776 Brandenburg / Havel Tel.: 03381 / 26 14 0 - Fax.: 03381 / 26 14 18		Spielhütten Köln-V Best.-Nr.: 7S-200910-41	

Fundamentierung: Ortbeton C25/30

- Pfosten 22 und 23:
je 40x40x40 cm siehe Detail a-E)
- Pfosten 1 bis 8 und 12 bis 21:
je 60x60x40 cm siehe Detail a1-E)
- Pfosten 9 bis 11:
je 100x100x60 cm siehe Detail 4.1-E)
- Leiter:
je 80x30x40 cm siehe Detail b)
- Kletterstange:
je 40x40x40 cm siehe Detail c)
- Seil:
je 40x40x40 cm siehe Detail d)
- Rutschenauslauf:
je 80x30x40 cm siehe Detail fk) und f)


Fundamentdetail Pfosten a-E)

M 1:25

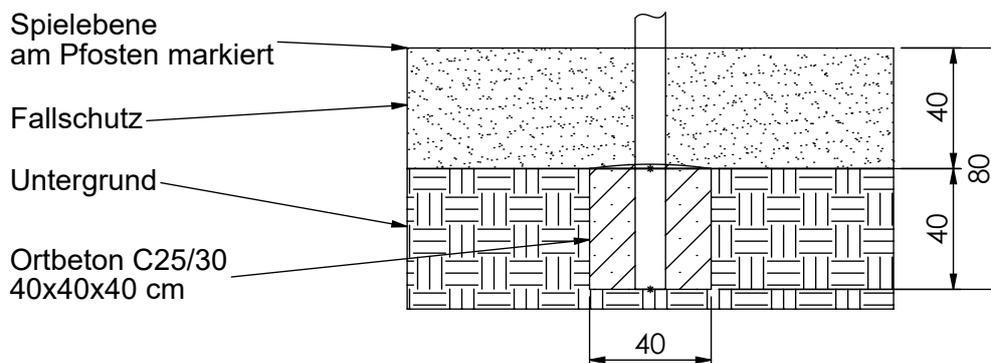

Fundamentdetail Pfosten a-E)

M 1:25

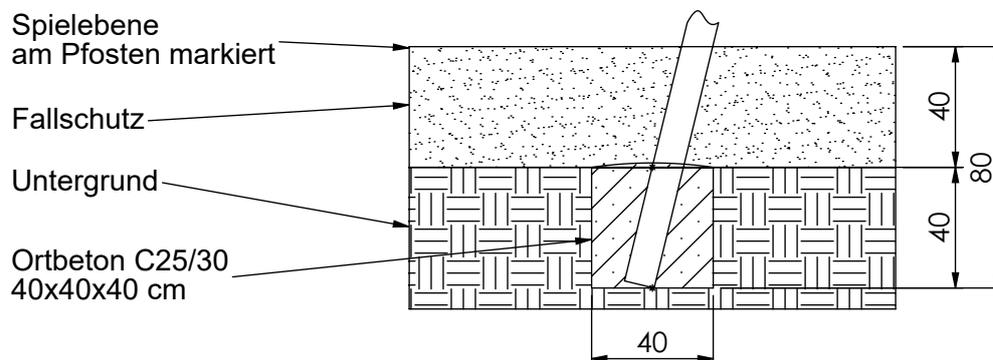

MONTAGEZEICHNUNG

Bearbeiter: Hector Roca

Datum: 19.04.2021


Blatt: 7/10

Spiel-Bau GmbH
Alte Weinberge 21 - D-14776 Brandenburg / Havel
Tel.: 03381 / 26 14 0 - Fax.: 03381 / 26 14 18

Spielhütten Köln-V
Best.-Nr.: 7S-200910-41


Fundamentdetail Pfosten a1-E)

M 1:25

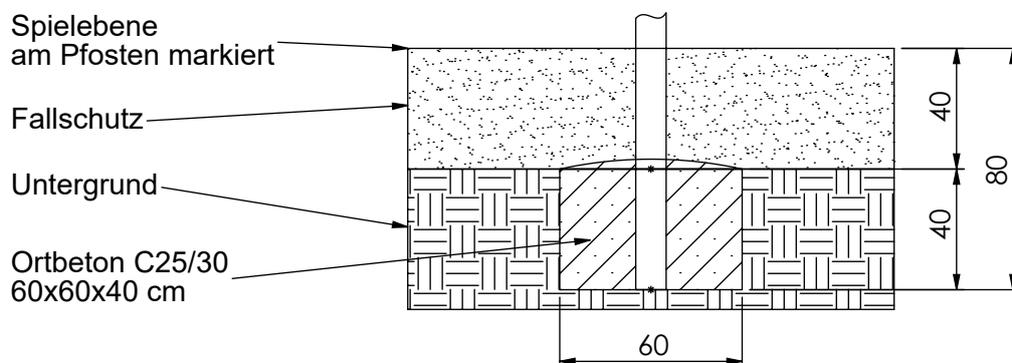


Fundamentdetail Pfosten a1-E)

M 1:25

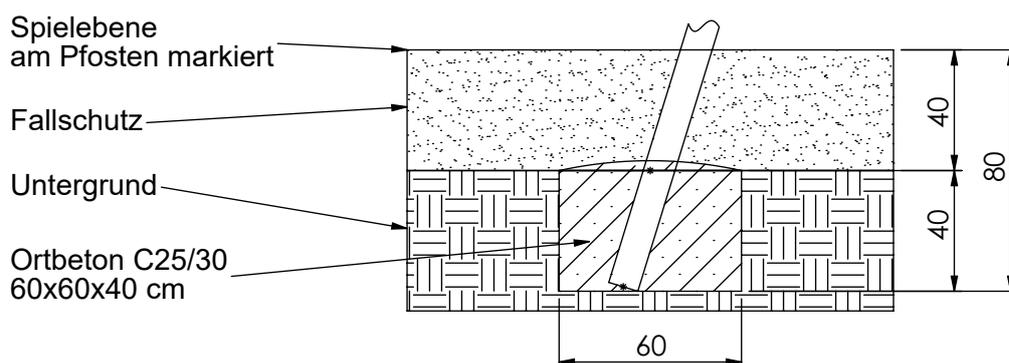

Fundamentdetail Pfosten a4.1-E)

M 1:25

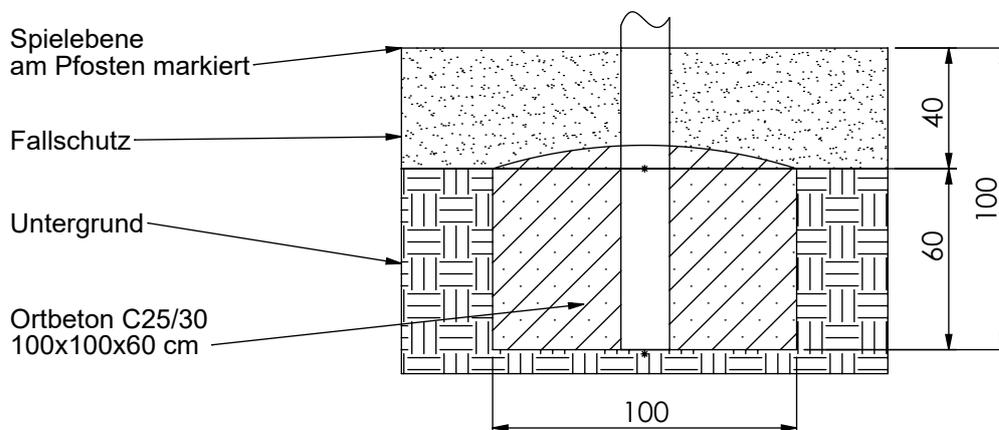

MONTAGEZEICHNUNG

Bearbeiter: Hector Roca

Datum: 19.04.2021

Blatt: 8/10


Spiel-Bau GmbH
 Alte Weinberge 21 - D-14776 Brandenburg / Havel
 Tel.: 03381 / 26 14 0 - Fax.: 03381 / 26 14 18

Spielhütten Köln-V
 Best.-Nr.: 7S-200910-41




Fundamentdetail Leiter b)

M 1:25

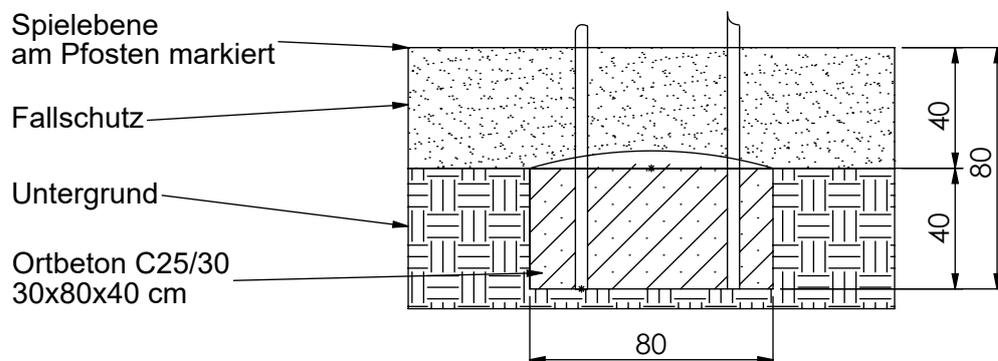


Fundamentdetail Kletterstange/ Erdanker c)

M 1:25

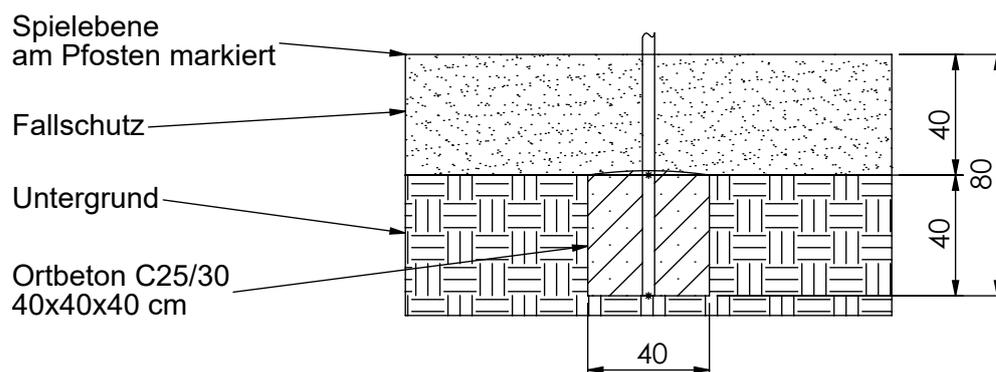

Fundamentdetail Kletterstange/ Erdanker c)

M 1:25

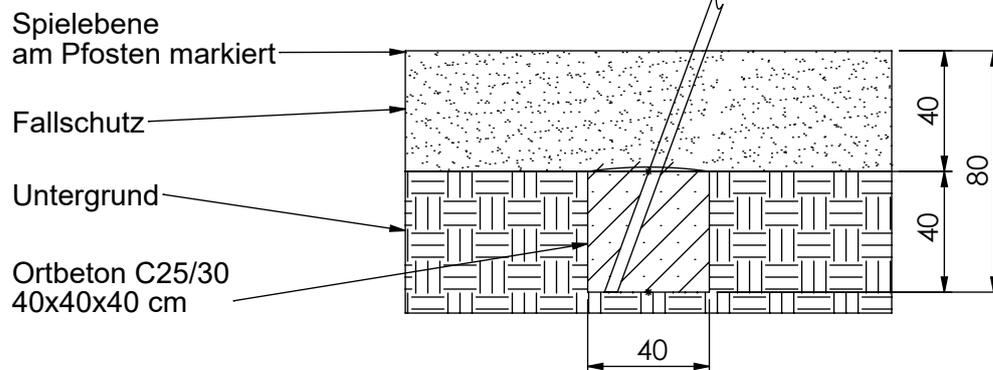

MONTAGEZEICHNUNG

Bearbeiter: Hector Roca

Datum: 19.04.2021


Blatt: 9/10

Spiel-Bau GmbH
Alte Weinberge 21 - D-14776 Brandenburg / Havel
Tel.: 03381 / 26 14 0 - Fax.: 03381 / 26 14 18

Spielhütten Köln-V
Best.-Nr.: 7S-200910-41


Fundamentdetail Netz/ Seil d)

M 1:25

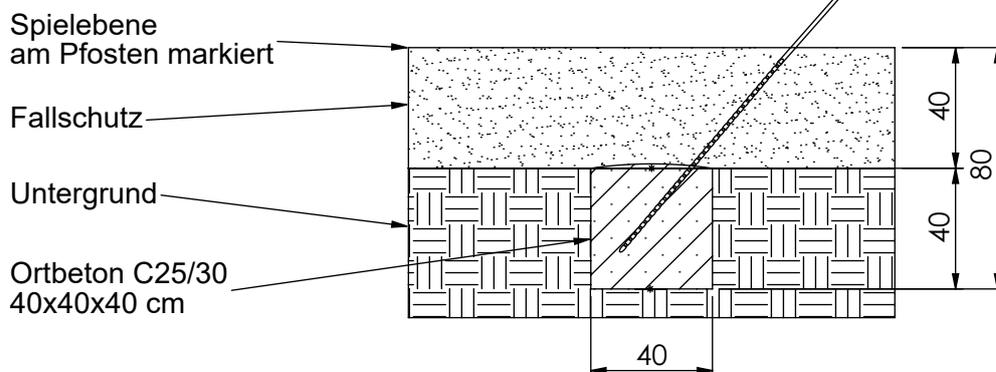


Fundamentdetail Muldenrutsche f)

M 1:25

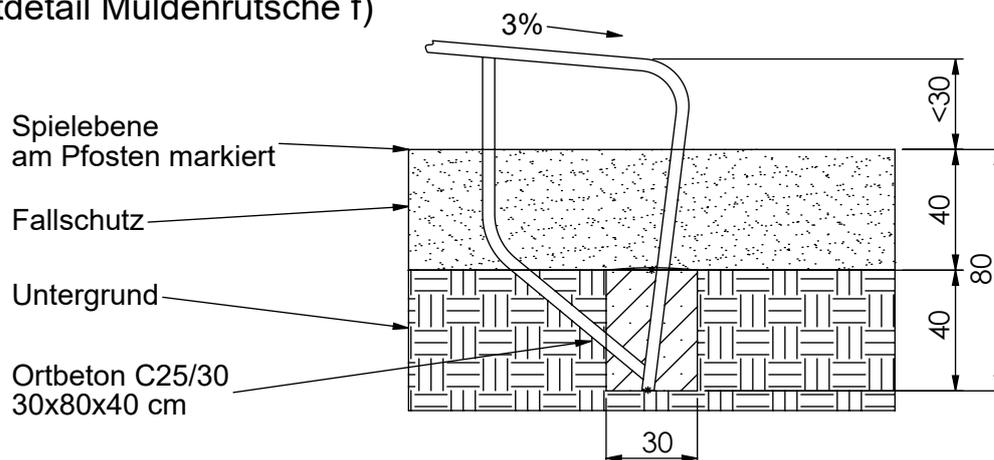

Fundamentdetail Kastenrutsche fk)

M 1:25

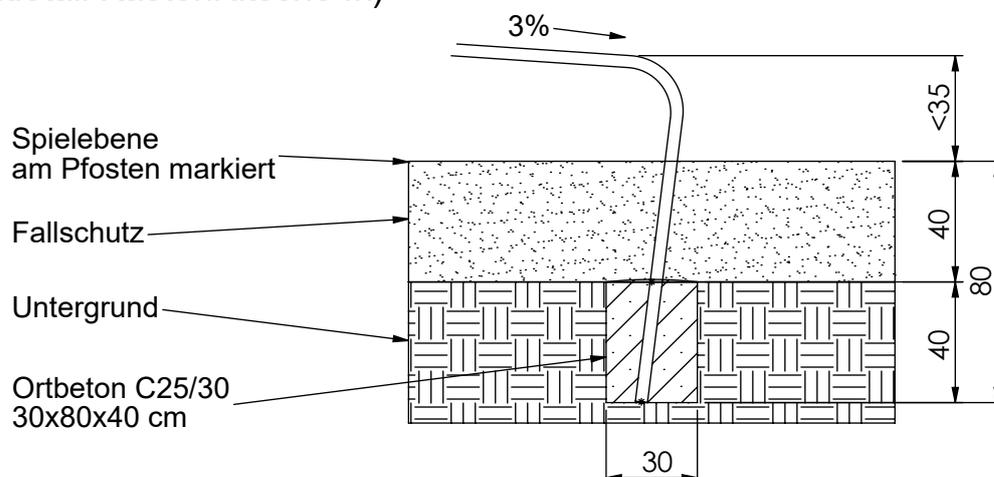

MONTAGEZEICHNUNG

Bearbeiter: Hector Roca

Datum: 19.04.2021

Blatt: 10/10

Spiel-Bau GmbH
Alte Weinberge 21 - D-14776 Brandenburg / Havel
Tel.: 03381 / 26 14 0 - Fax.: 03381 / 26 14 18

Spielhütten Köln-V
Best.-Nr.: 7S-200910-41