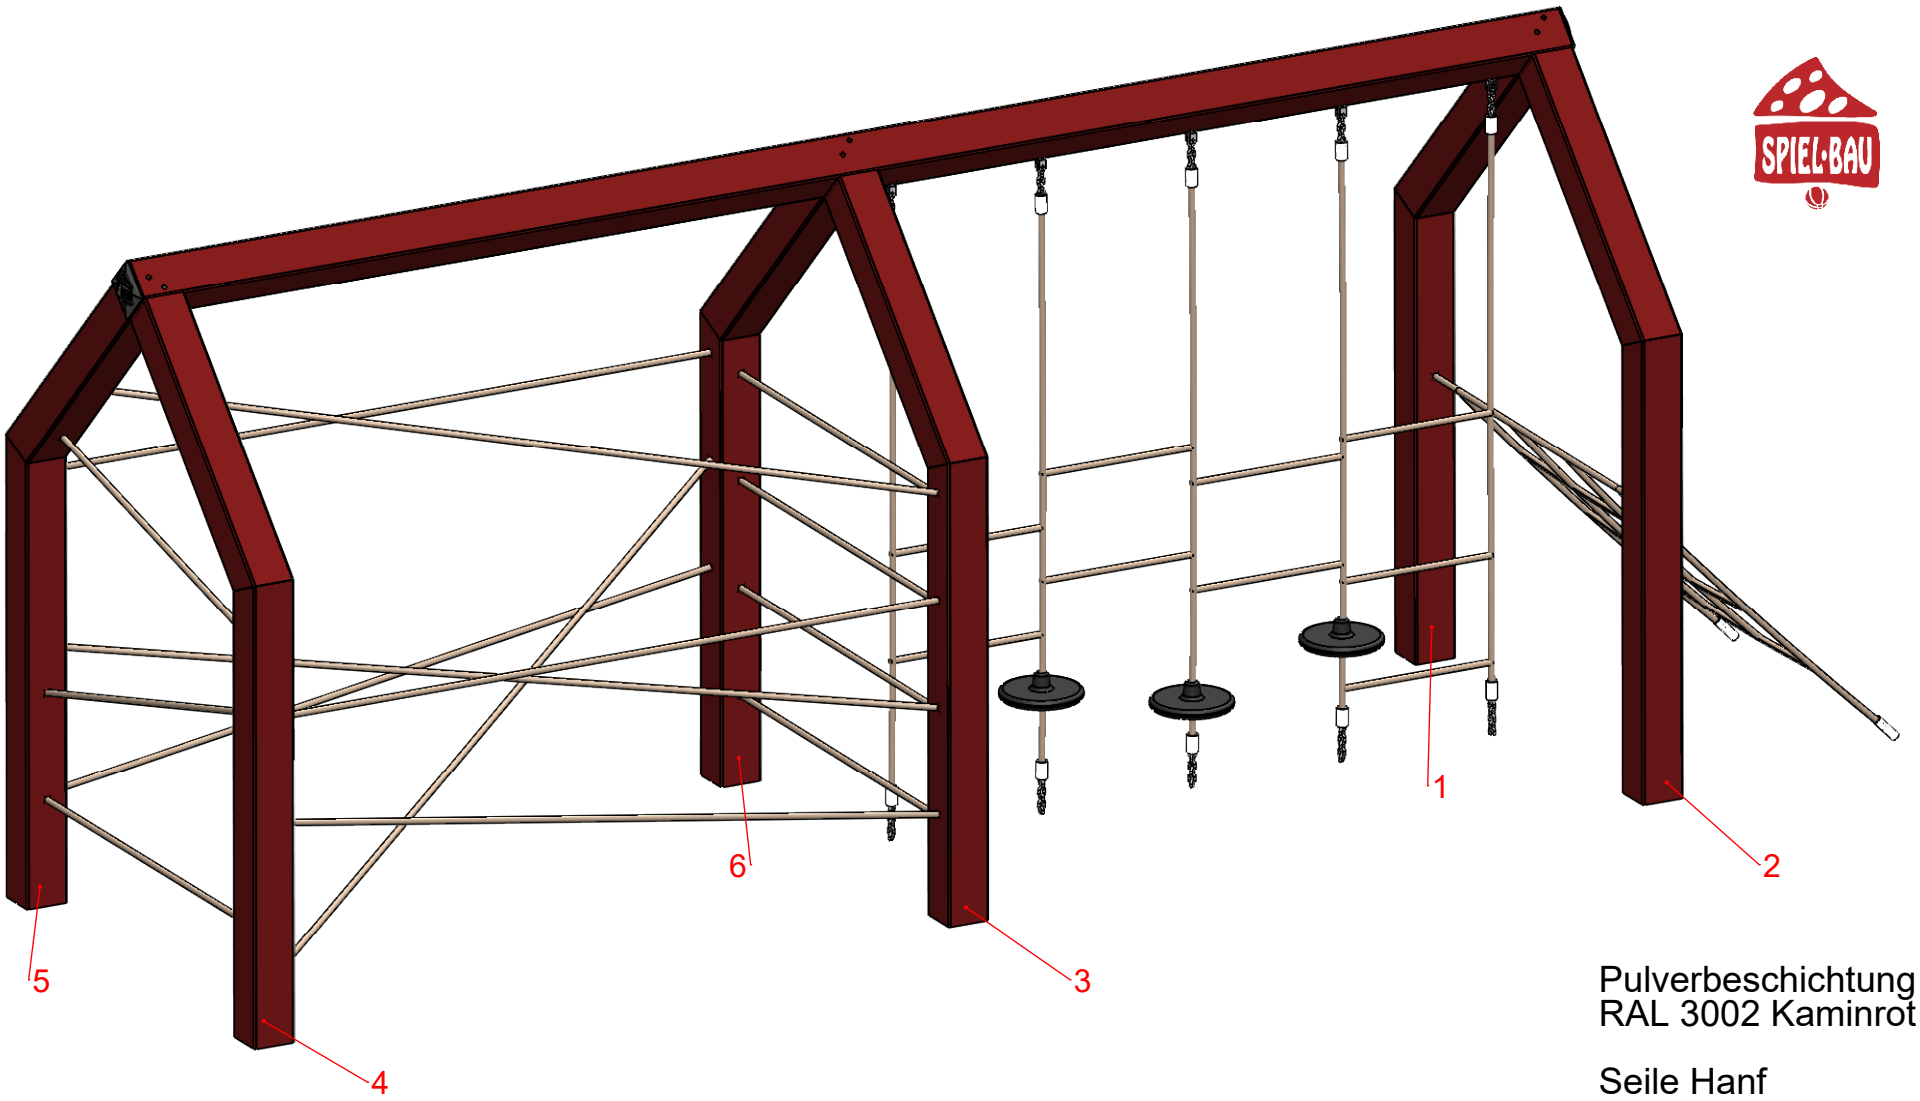

Pulverbeschichtung
RAL 3002 Kaminrot

Seile Hanf

MONTAGEZEICHNUNG	Bearbeiter: Sebastian Deckert	Datum: 01.09.2021	Blatt: 1/4
Spiel-Bau GmbH Alte Weinberge 21 - 14776 Brandenburg / Havel Tel.: 03381 / 26 14 0 - Fax.: 03381 / 26 14 18	Frame-Netzhaus Reutlingen Best.-Nr.: 11.7101-210804-N0		

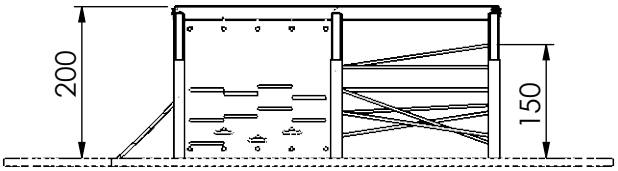

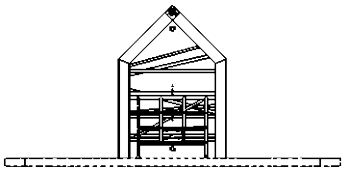

M 1:100

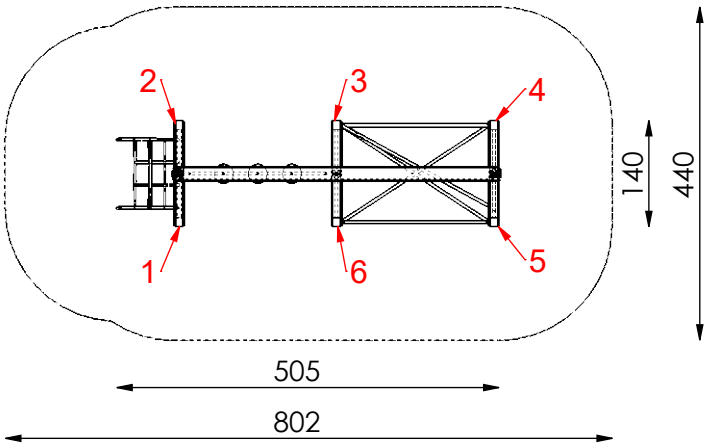

Maximale freie Fallhöhe nach EN 1176:
150 cm

Erforderlicher Fallschutzbereich:
32,5 m²

Empfohlener Untergrund:
- Deutschland: mindestens Rasen
- Europa: 40 cm Fallschutzkies 2/8 mm Grobsand, Holzfasern oder Kunststoffe mit HIC- Prüfung

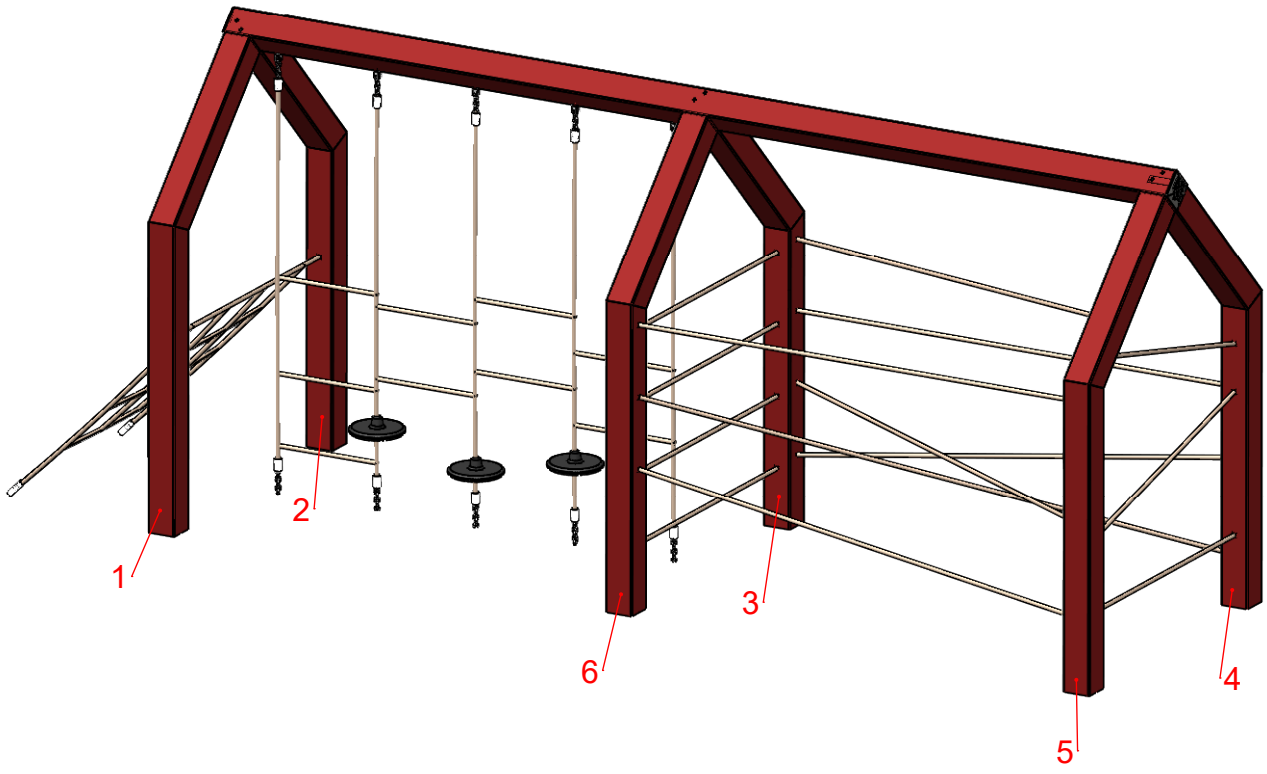

MONTAGEZEICHNUNG	Bearbeiter: Sebastian Deckert	Datum: 01.09.2021	Blatt: 2/4

Spiel-Bau GmbH
Alte Weinberge 21 - D-14776 Brandenburg / Havel
Tel.: 03381 / 26 14 0 - Fax.: 03381 / 26 14 18

Frame-Netzhaus Reutlingen
Best.-Nr.: 11.7101-210804-N0

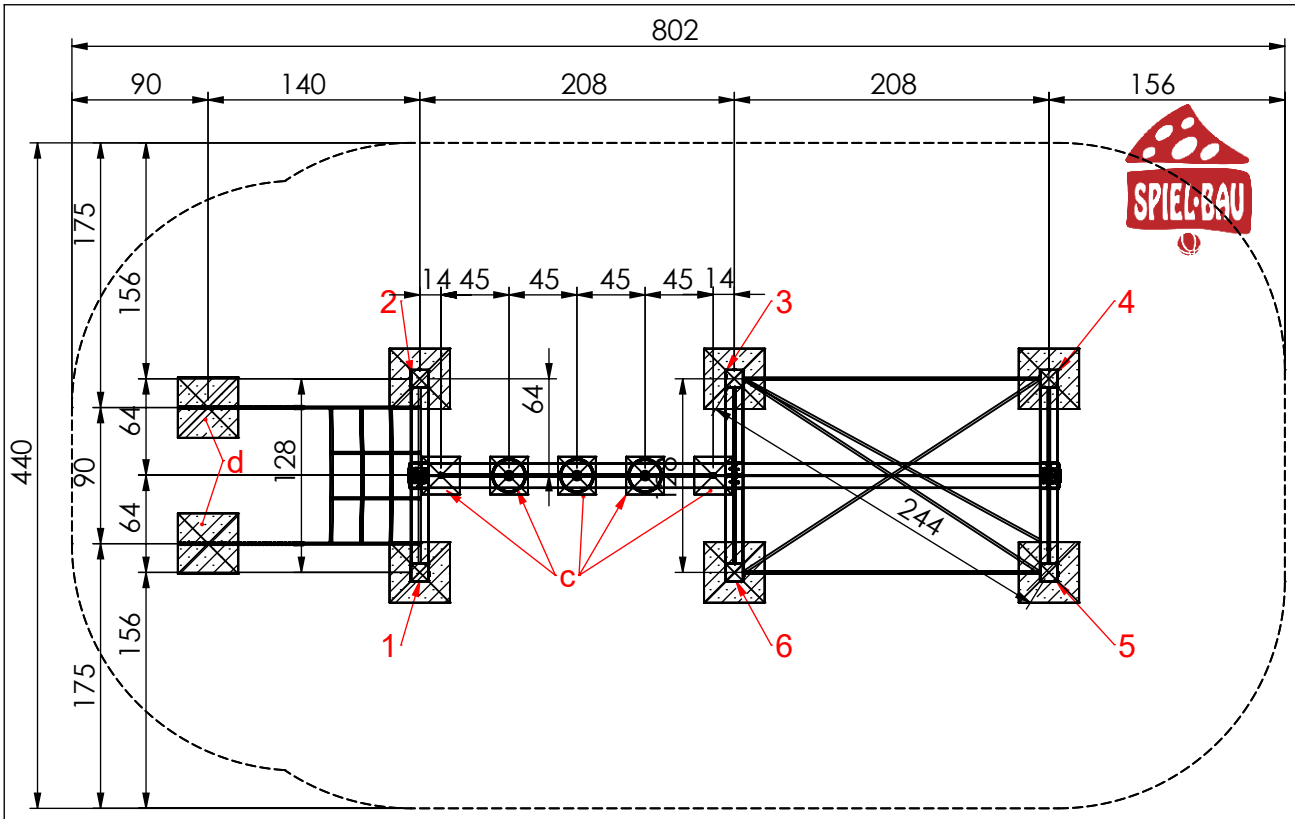

M 1:50

Fundamentierung: Ortbeton C25/30

- Pfosten 1 bis 7:
  je 40x40x40 cm siehe Detail a-E)

- Seile:
  je 25x25x40 cm siehe Detail c)

- Netz:
  je 40x40x40 cm siehe Detail d)

Fundamentdetail Pfosten a-E)

M 1:25

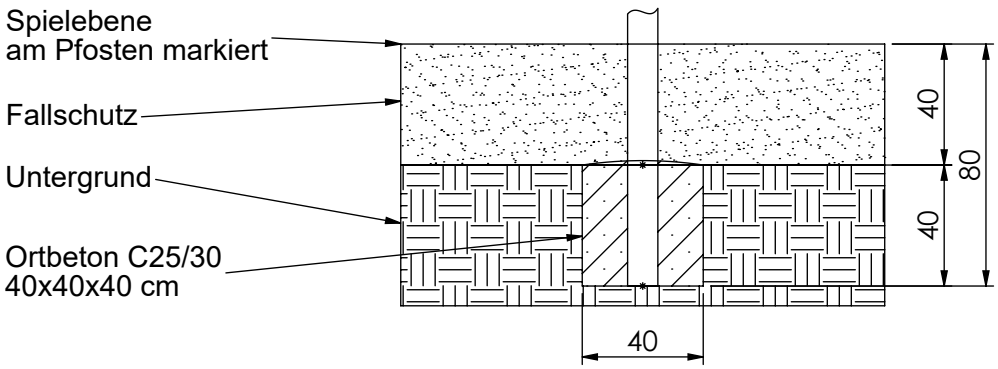

MONTAGEZEICHNUNG	Bearbeiter: Sebastian Deckert	Datum: 01.09.2021	Blatt: 3/4

Spiel-Bau GmbH
Alte Weinberge 21 - D-14776 Brandenburg / Havel
Tel.: 03381 / 26 14 0 - Fax.: 03381 / 26 14 18

Frame-Netzhaus Reutlingen
Best.-Nr.: 11.7101-210804-N0

Fundamentdetail Seil c)
M 1:25

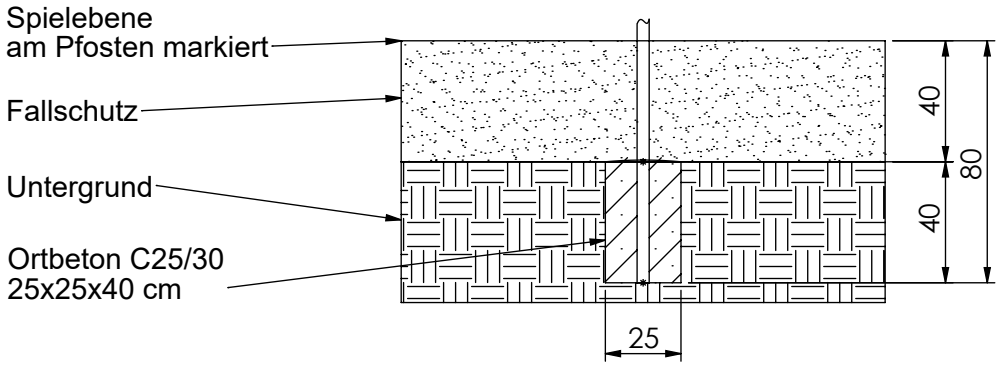

Fundamentdetail Seil/ Ketten d)
M 1:25

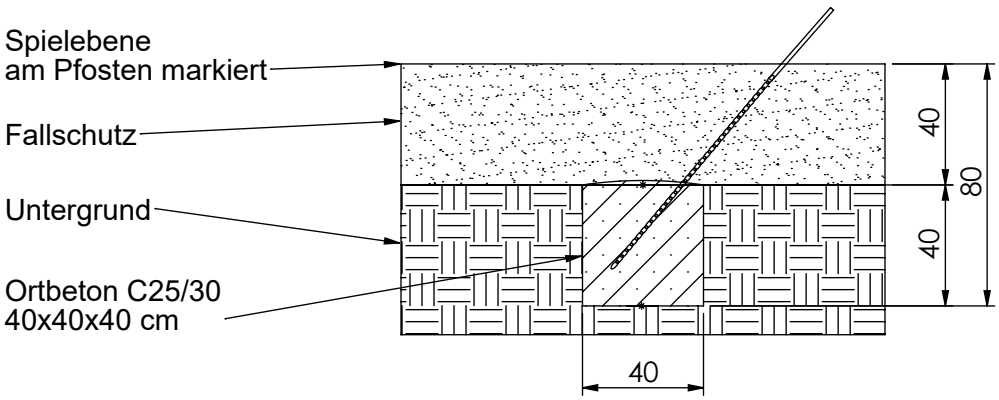

MONTAGEZEICHNUNG	Bearbeiter: Sebastian Deckert	Datum: 01.09.2021	Blatt: 4/4
Spiel-Bau GmbH Alte Weinberge 21 - D-14776 Brandenburg / Havel Tel.: 03381 / 26 14 0 - Fax.: 03381 / 26 14 18	Frame-Netzhaus Reutlingen Best.-Nr.: 11.7101-210804-N0		