

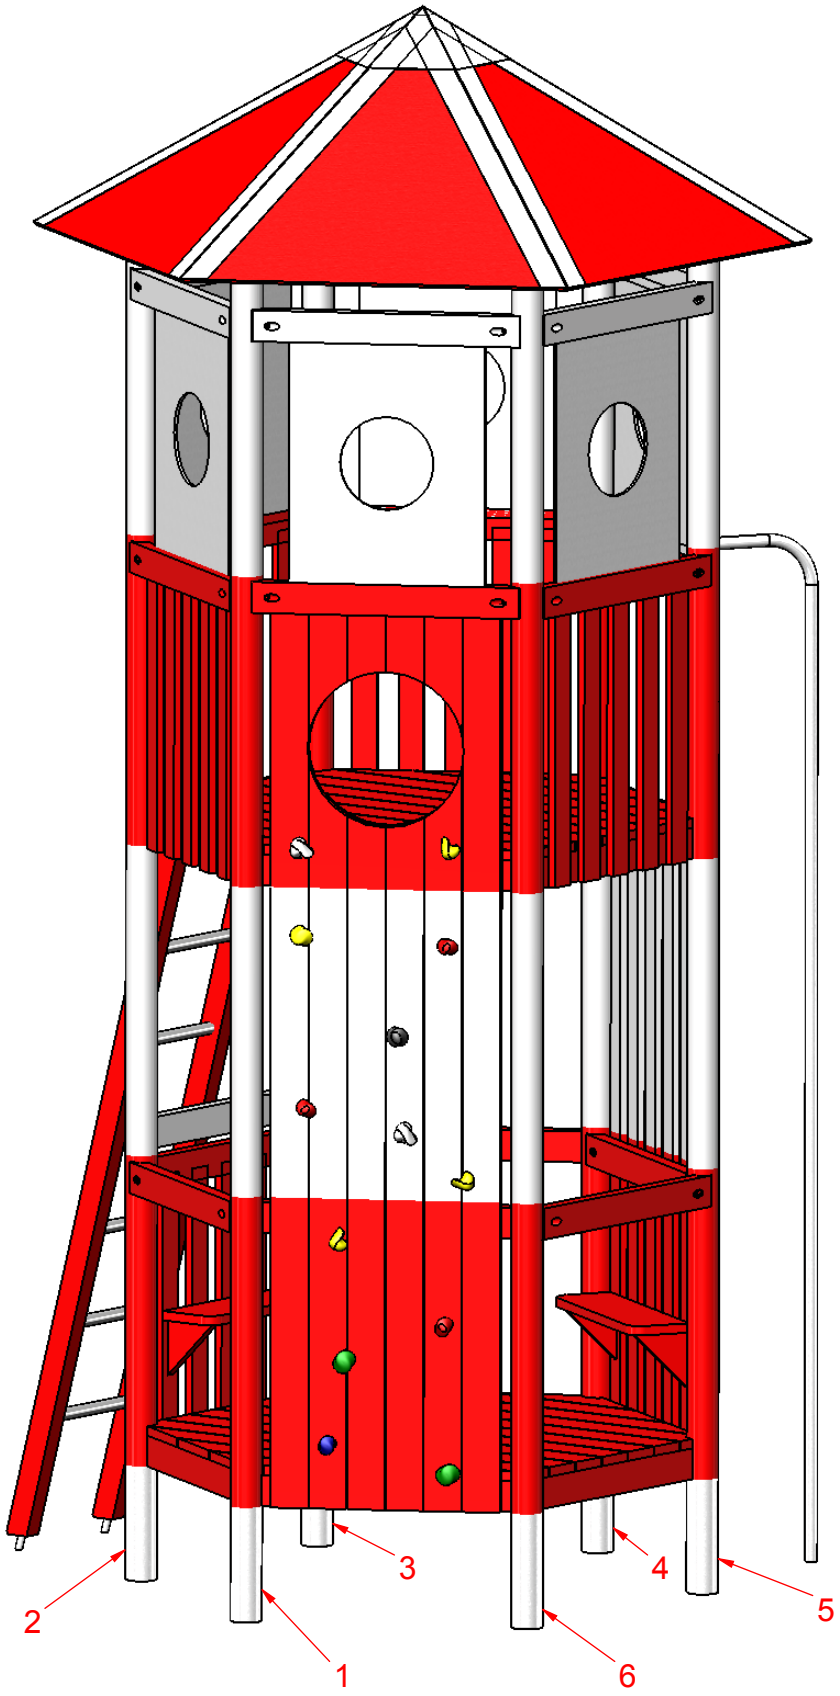



MONTAGEZEICHNUNG	Bearbeiter: Steffen Miksch	Datum: 02.05.2016	Blatt: 1/4


Spiel-Bau GmbH
Alte Weinberge 21 - D-14776 Brandenburg / Havel
Tel.: 03381 / 26 14 0 - Fax.: 03381 / 26 14 18

Leuchtturm Ueckermünde
Best.-Nr.: 2.0010-E

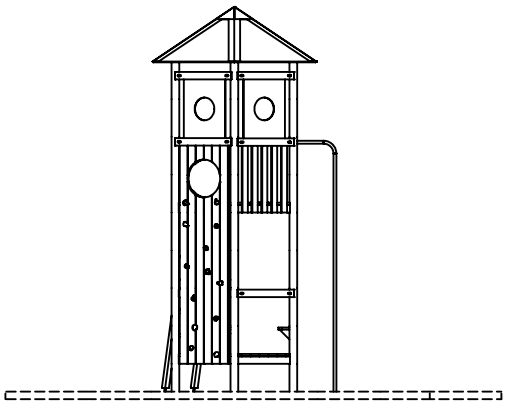

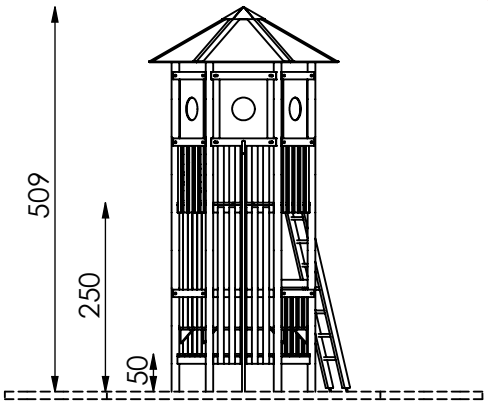

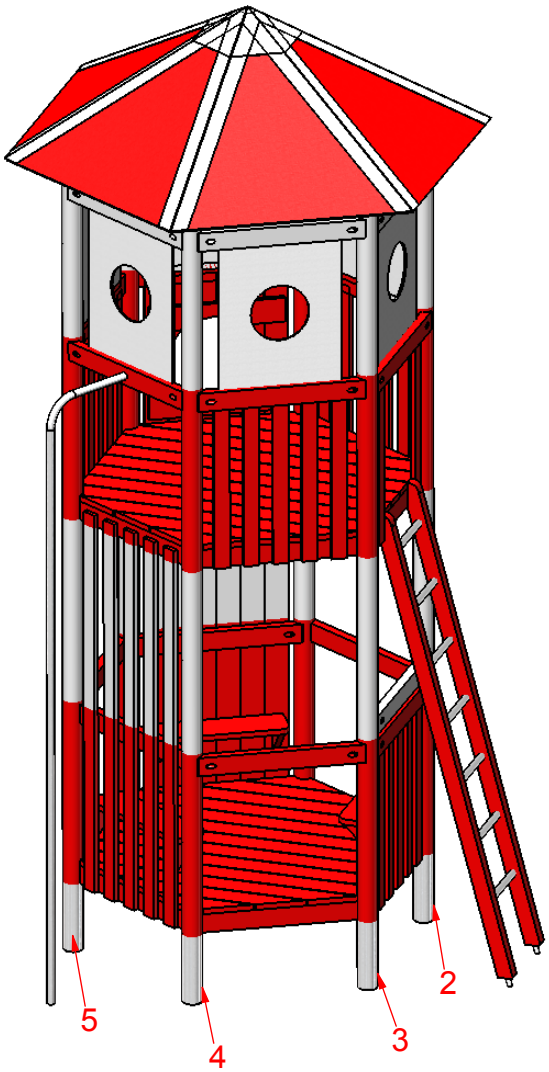

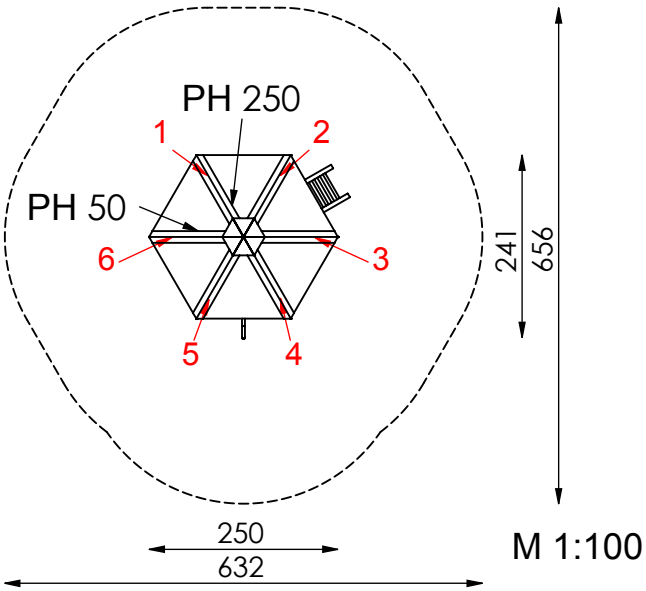


M 1:100

- maximale freie Fallhöhe: 250 cm
- erforderlicher Fallschutzbereich (n. DIN EN 1176): 31 m²
- empfohlener Untergrund: 40 cm Fallschutzkies 2/8 mm Grobsand, Holzfasern oder Kunststoffe mit HIC- Prüfung

MONTAGEZEICHNUNG	Bearbeiter: Steffen Miksch	Datum: 02.05.2016	Blatt: 2/4

Spiel-Bau GmbH
Alte Weinberge 21 - 14776 Brandenburg / Havel
Tel.: 03381 / 26 14 0 - Fax.: 03381 / 26 14 18

Leuchtturm Ueckermünde
Best.-Nr.: 2.0010-E

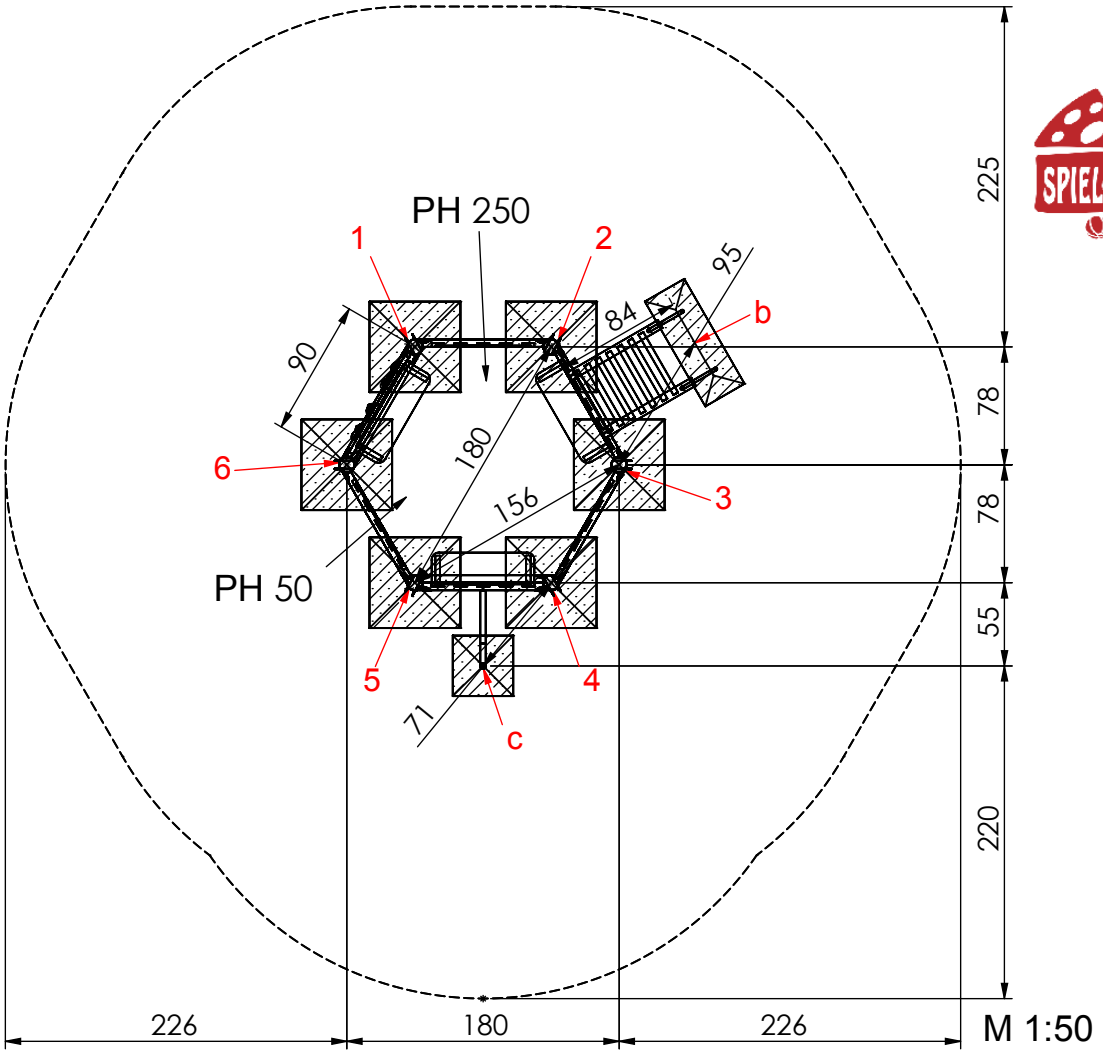


Fundamentierung: Ortbeton C25/30

- Pfosten 1 bis 6:
  je 60x60x40 cm siehe Detail a1-E)


- Leiter:
  je 80x30x40 cm siehe Detail b)

- Kletterstange:
  je 40x40x40 cm siehe Detail c)

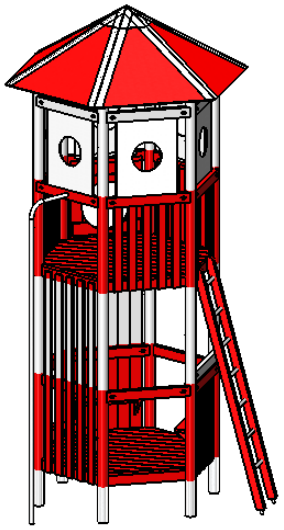


MONTAGEZEICHNUNG	Bearbeiter: Steffen Miksch	Datum: 02.05.2016	Blatt: 3/4
Spiel-Bau GmbH Alte Weinberge 21 - 14776 Brandenburg / Havel Tel.: 03381 / 26 14 0 - Fax.: 03381 / 26 14 18	Leuchtturm Ueckermünde Best.-Nr.: 2.0010-E		


Fundamentdetail Pfosten a1-E)
M 1:25

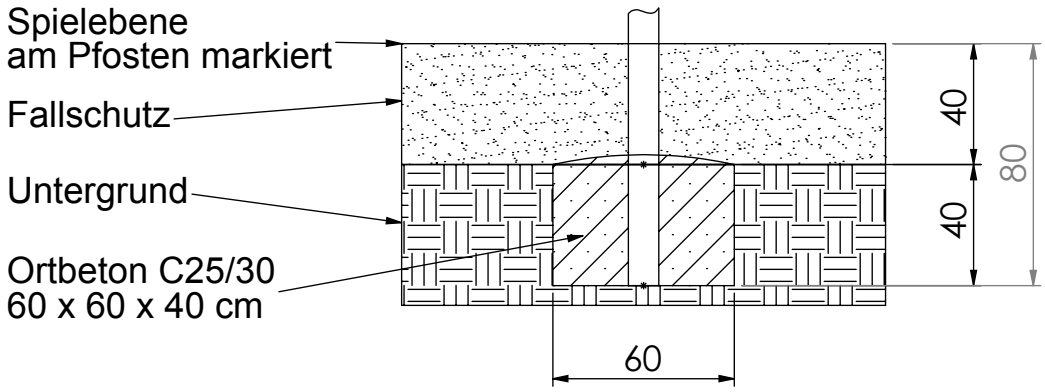


Fundamentdetail Leiter b)
M 1:25

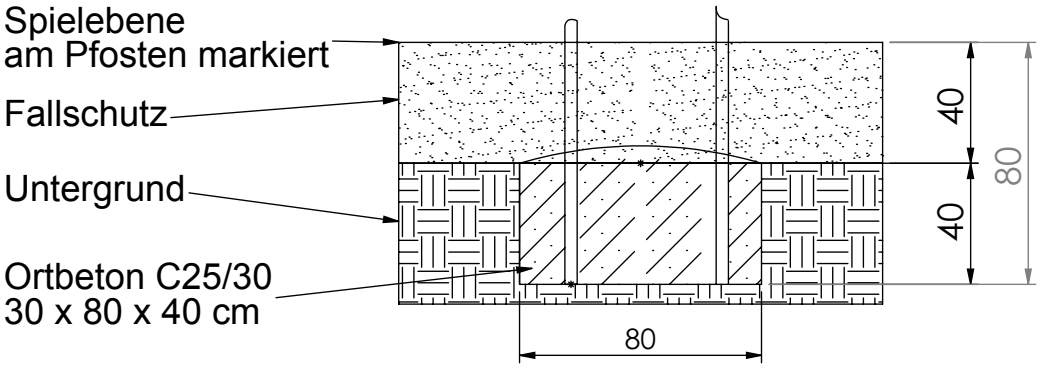

Fundamentdetail Kletterstange/ Erdanker c)
M 1:25

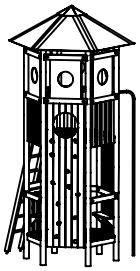

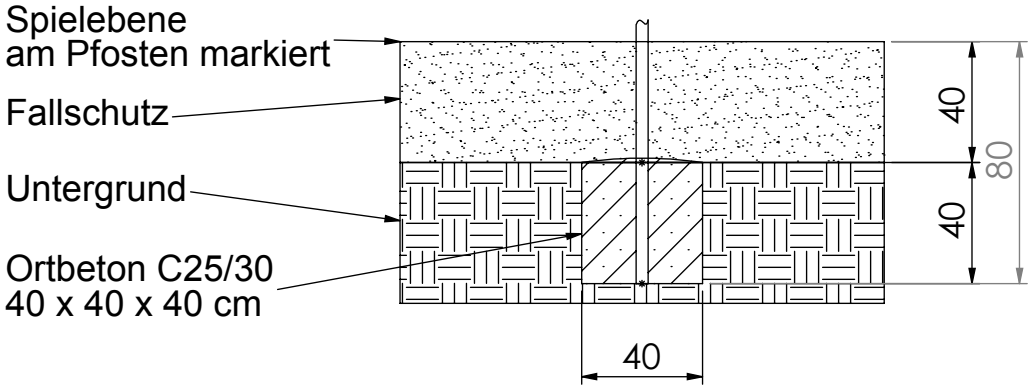

MONTAGEZEICHNUNG	Bearbeiter: Steffen Miksch	Datum: 02.05.2016	Blatt: 4/4

Spiel-Bau GmbH
Alte Weinberge 21 - 14776 Brandenburg / Havel
Tel.: 03381 / 26 14 0 - Fax.: 03381 / 26 14 18

Leuchtturm Ueckermünde
Best.-Nr.: 2.0010-E