

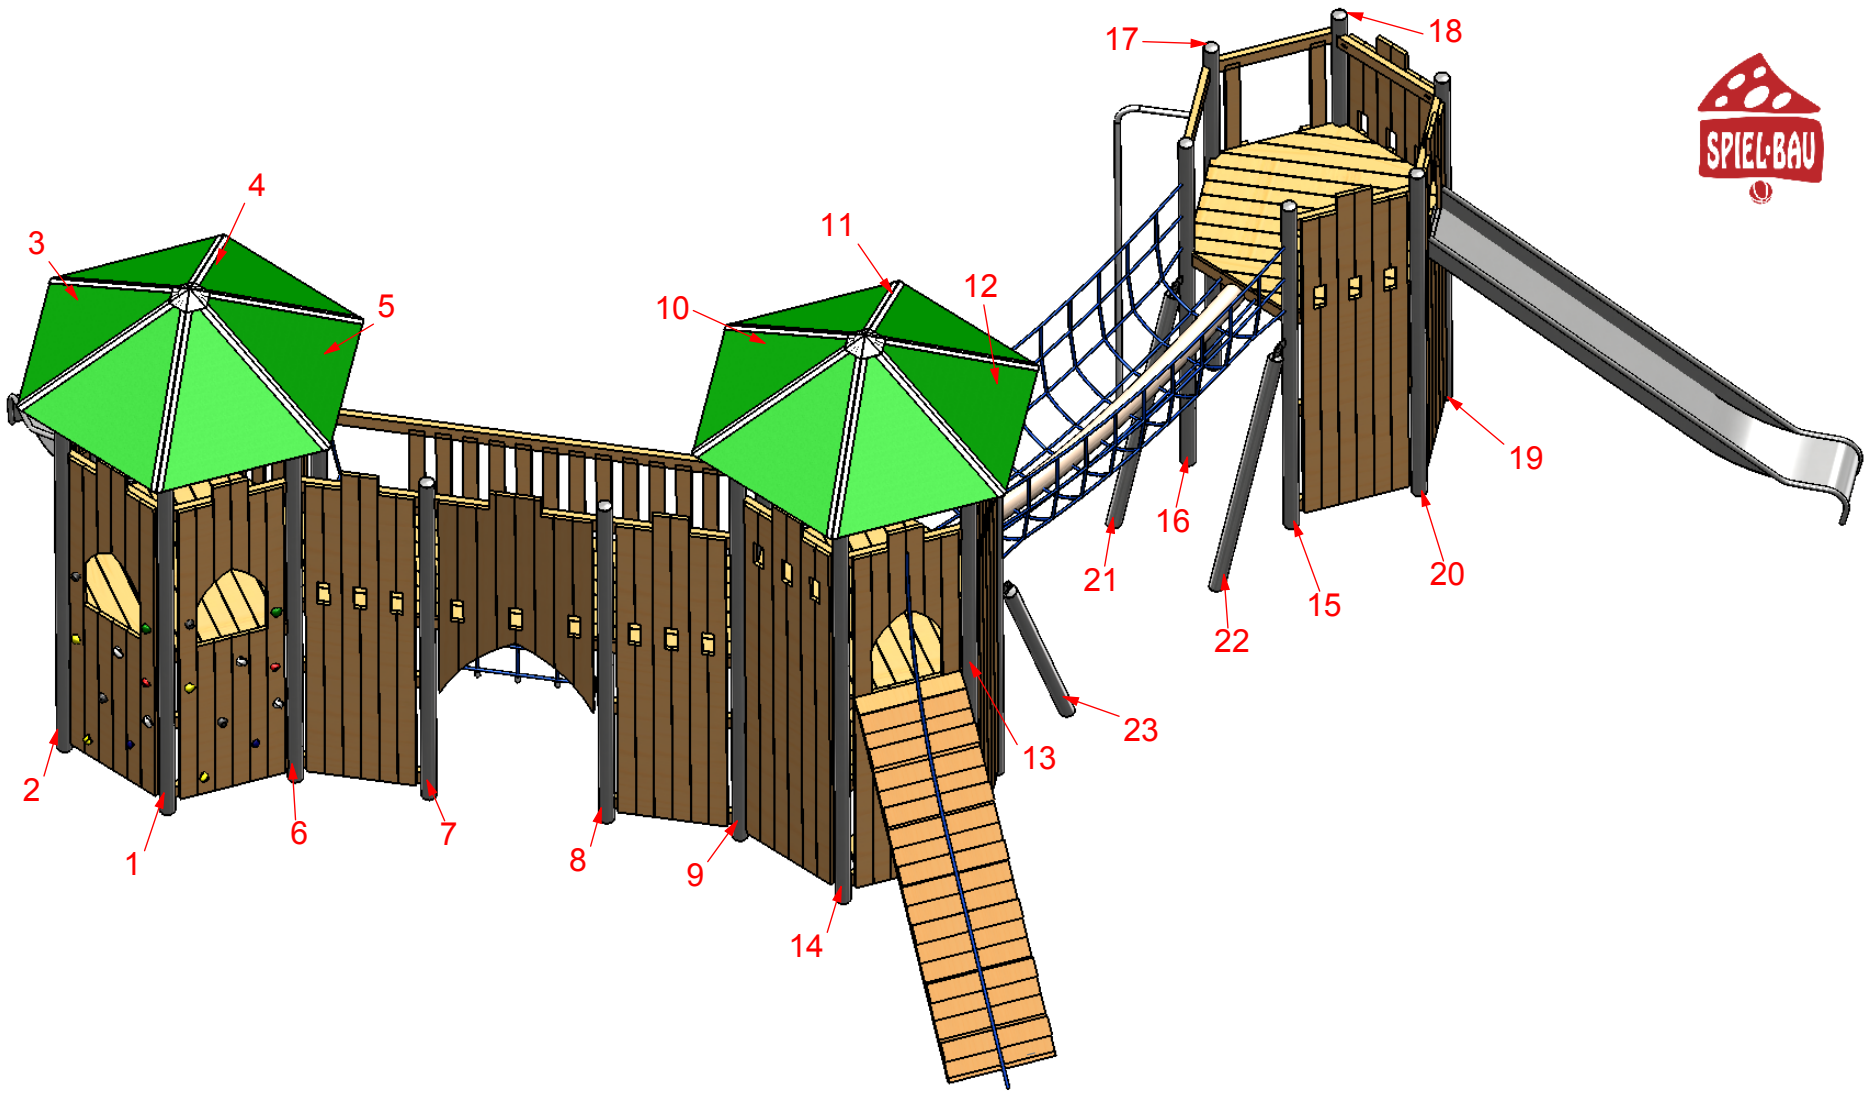



ASSEMBLY DRAWING	Bearbeiter: Steffen Miksch	Datum: 17.06.2013	Page: 1/7
Spiel-Bau GmbH Alte Weinberge 21 - 14776 Brandenburg / Havel Tel.: 03381 / 26 14 0 - Fax.: 03381 / 26 14 18	Burg Piazza Comune II Order-No.: SK-130517-51		

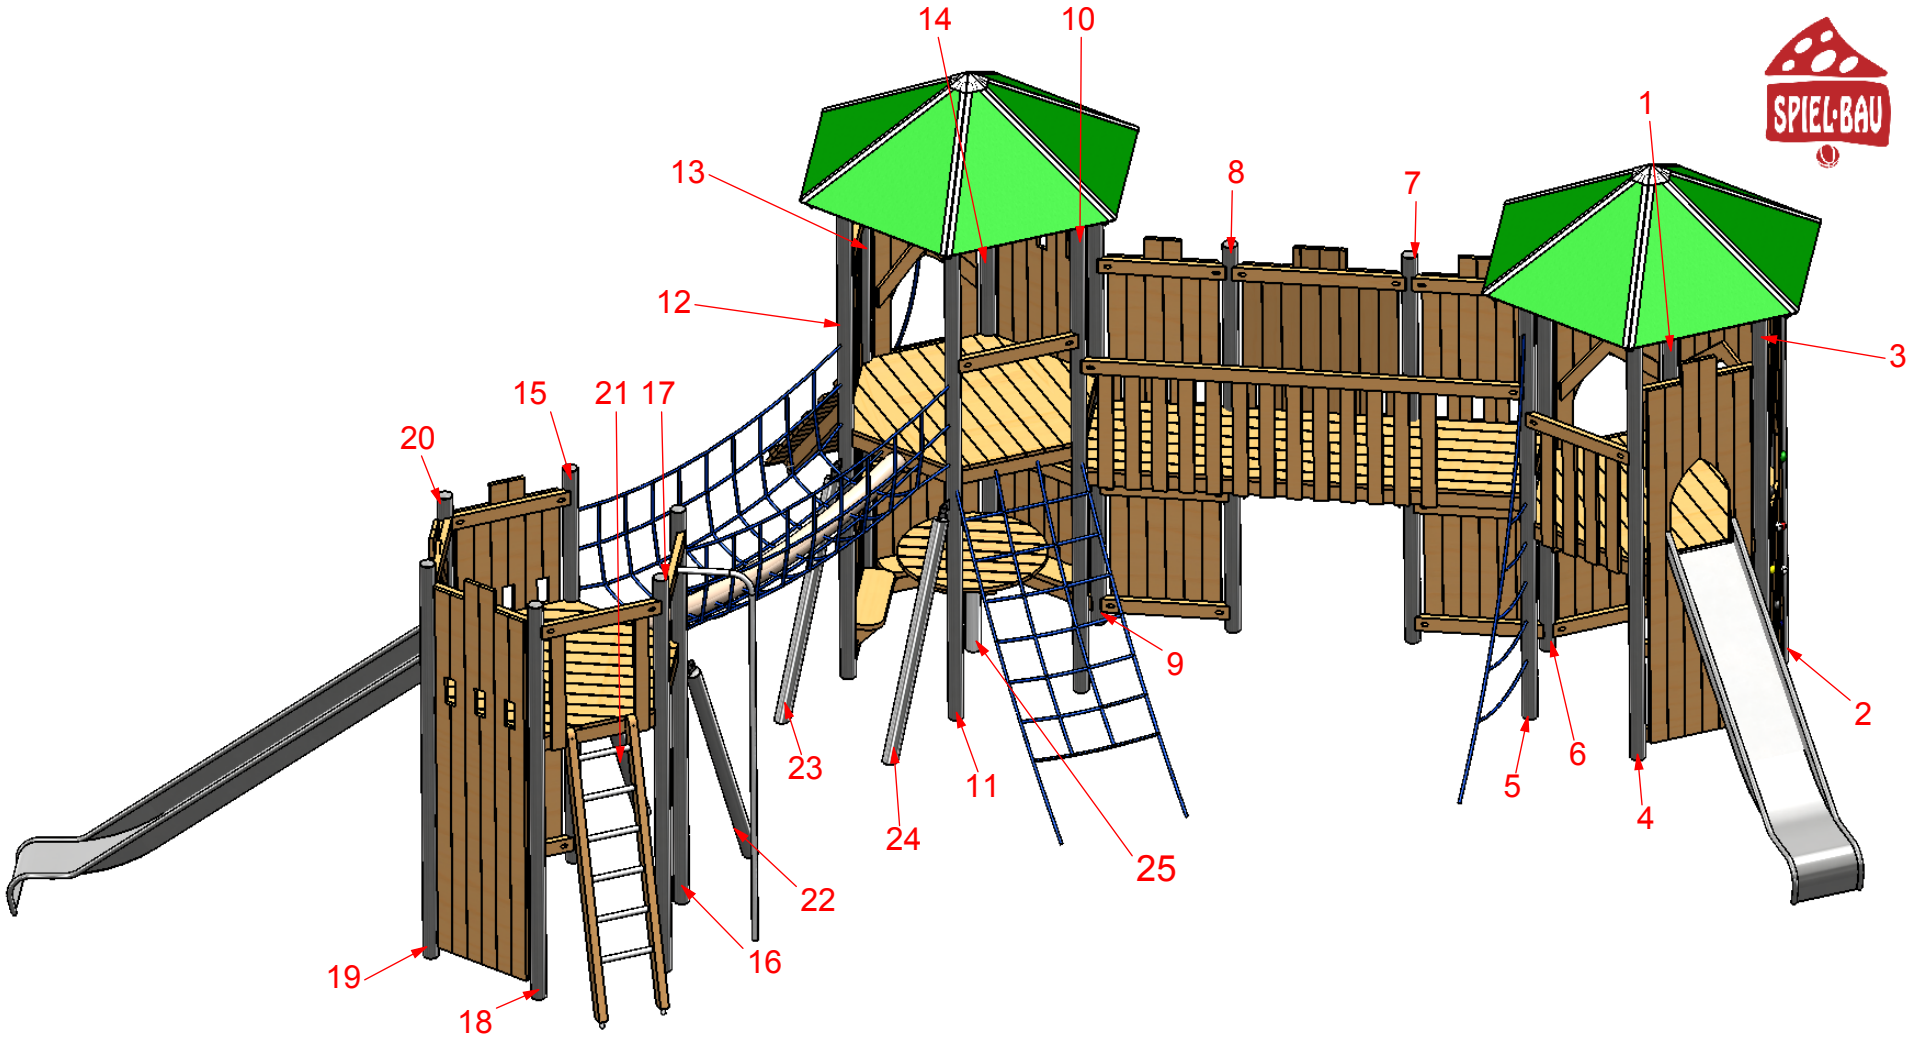

ASSEMBLY DRAWING	Bearbeiter: Steffen Miksch	Datum: 17.06.2013	Page: 2/7
Spiel-Bau GmbH Alte Weinberge 21 - 14776 Brandenburg / Havel Tel.: 03381 / 26 14 0 - Fax.: 03381 / 26 14 18	Burg Piazza Comune II Order-No.: SK-130517-51		

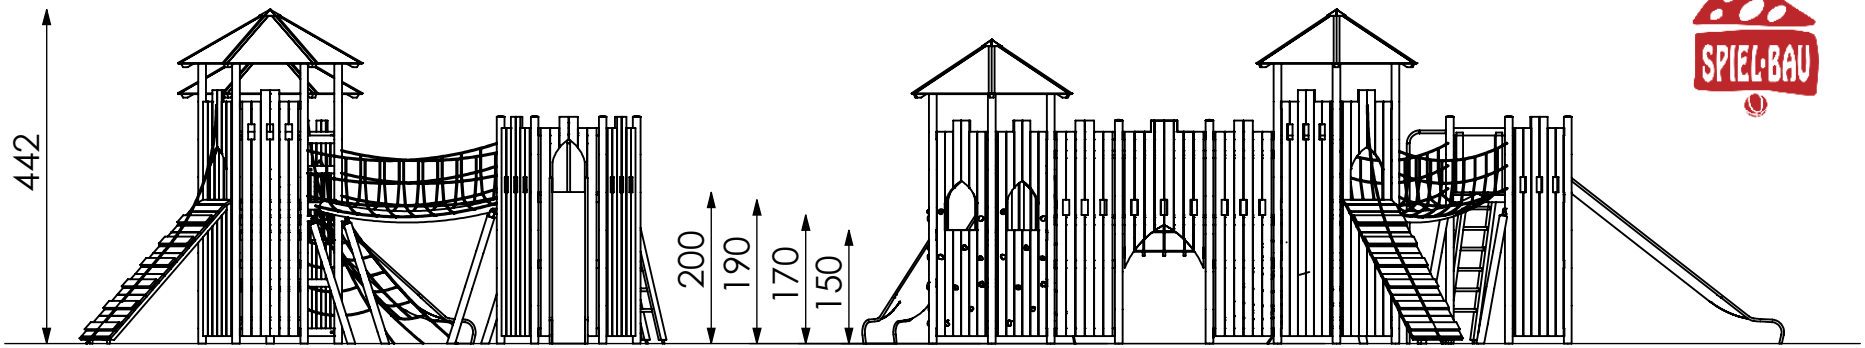

M 1:100

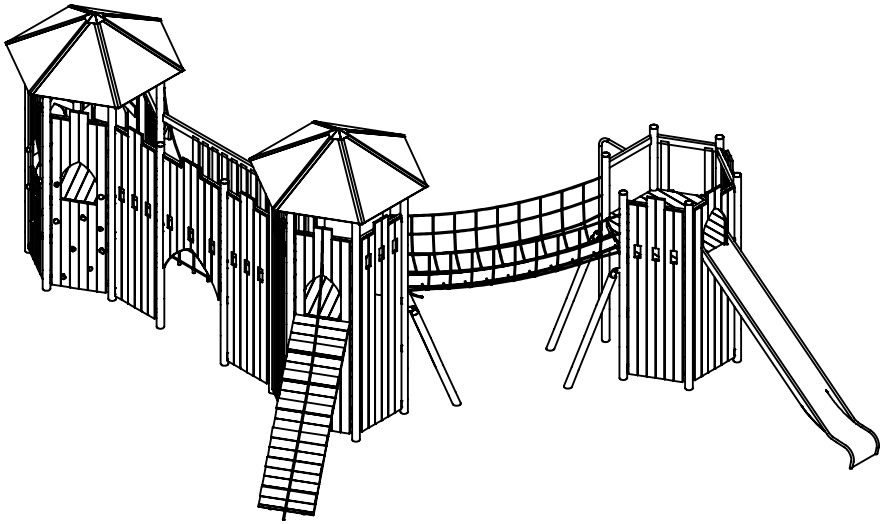



- maximum free fall height: 200 cm

- essential protective area
  (DIN EN 1176): 91 m²


- recommended ground surface:
  40cm of 2/8mm pea gravel
  for fall protection, coarse sand,
  wood chips or HIC- tested synthetics.

ASSEMBLY DRAWING	Bearbeiter: Steffen Miksch	Datum: 17.06.2013	Page: 3/7
Spiel-Bau GmbH Alte Weinberge 21 - 14776 Brandenburg / Havel Tel.: 03381 / 26 14 0 - Fax.: 03381 / 26 14 18	Burg Piazza Comune II Order-No.: SK-130517-51		

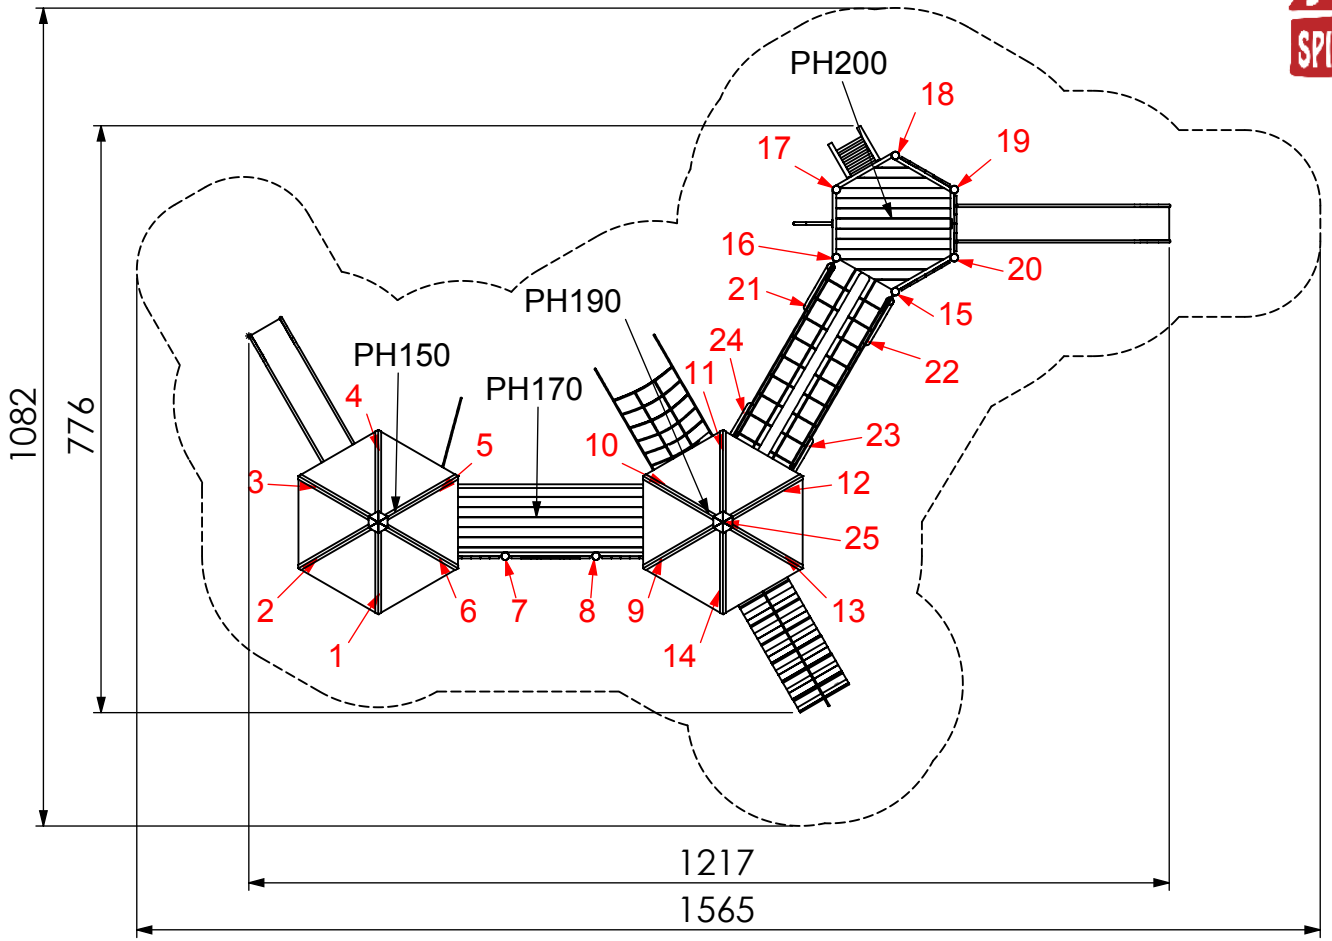


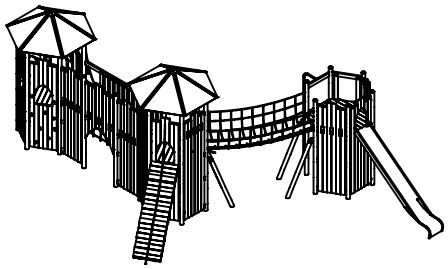

ASSEMBLY DRAWING	Bearbeiter: Steffen Miksch	Datum: 17.06.2013	Page: 4/7
Spiel-Bau GmbH Alte Weinberge 21 - 14776 Brandenburg / Havel Tel.: 03381 / 26 14 0 - Fax.: 03381 / 26 14 18	Burg Piazza Comune II Order-No.: SK-130517-51		

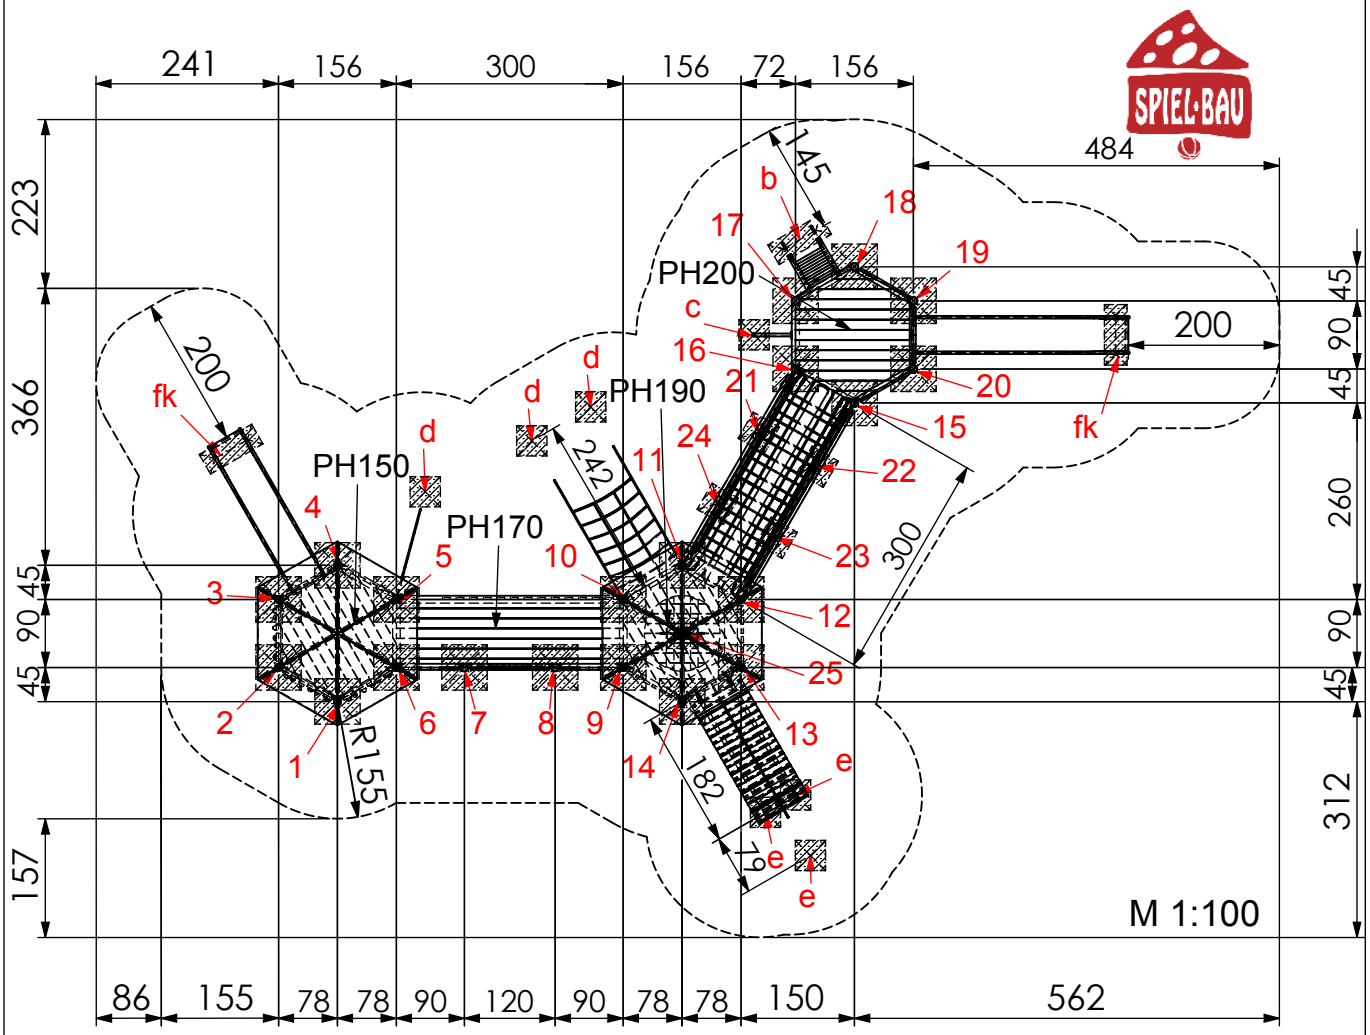

Foundation: In-situ concrete C25/30

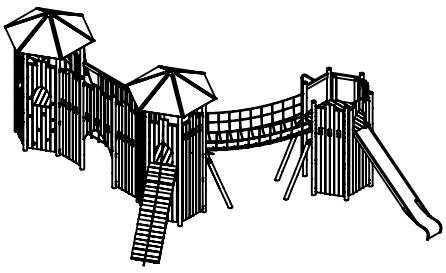


- Posts 21 to 25:
  each 40x40x40 cm look at detail a-E)
- Posts 1 to 20:
  each 60x60x40 cm look at detail a1-E)
- Ladder:
  each 80x30x40 cm look at detail b)
- Climbing pole / anchor:
  each 40x40x40 cm look at detail c)
- Net / rope:
  each 40x40x40 cm look at detail d)
- Ramp and safty rope:
  each 40x40x40 cm look at detail e)
- Slide exit:
  each 80x30x40 cm look at detail fk)

ASSEMBLY DRAWING	Bearbeiter: Steffen Miksch	Datum: 17.06.2013	Page: 5/7


Spiel-Bau GmbH
Alte Weinberge 21 - D-14776 Brandenburg / Havel
Tel.: 03381 / 26 14 0 - Fax.: 03381 / 26 14 18

Burg Piazza Comune II
Order-No.: SK-130517-51


Foundation detail - post a1-E)
M 1:25

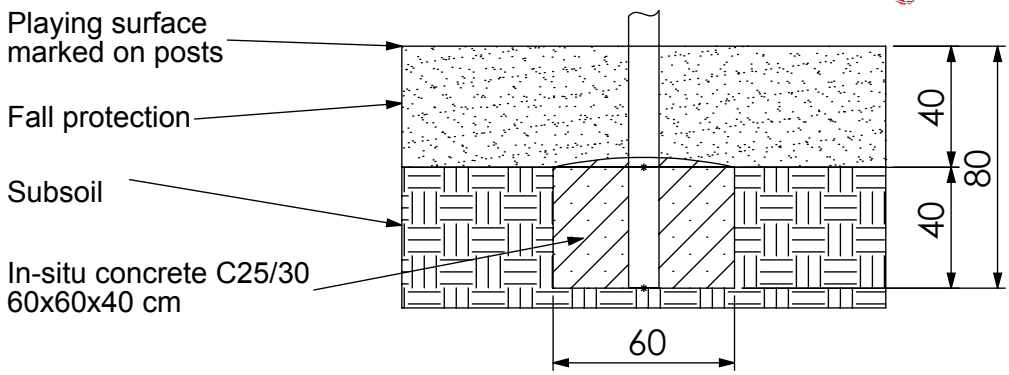


Foundation detail - post a-E)
Scale 1:25

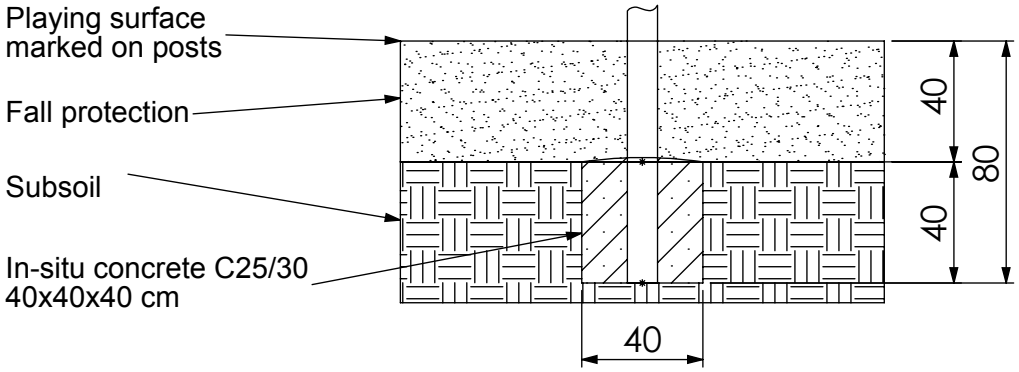

Foundation detail - ladder b)
Scale 1:25

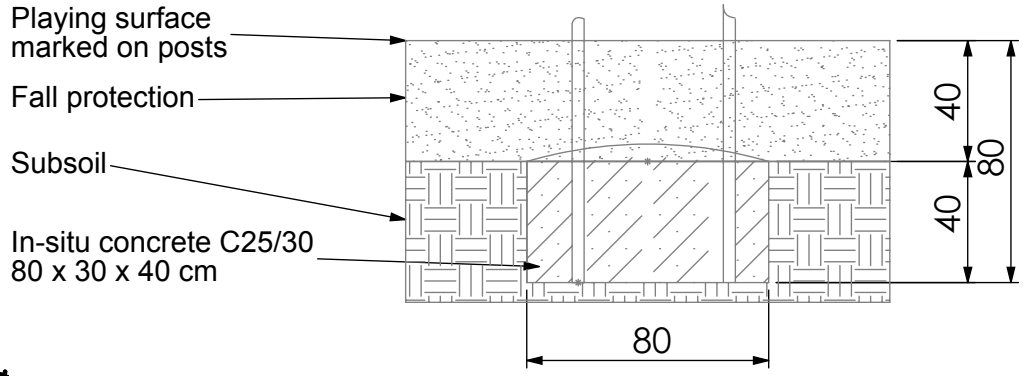

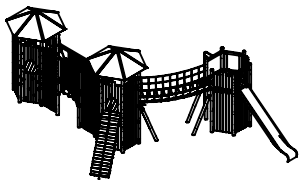


Spiel-Bau GmbH
Alte Weinberge 21 - D-14776 Brandenburg / Havel
Tel.: 03381 / 26 14 0 - Fax.: 03381 / 26 14 18

Burg Piazza Comune II
Order-No.: SK-130517-51


Foundation detail - climbing pole/ anchor c)

Scale 1:25

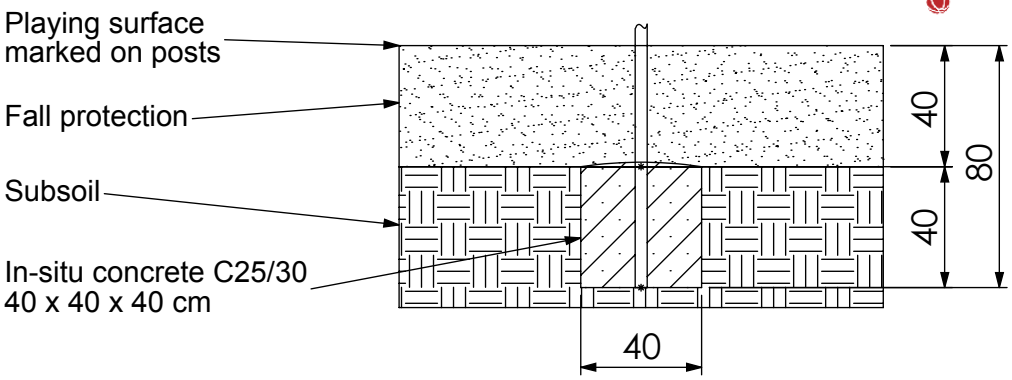


Foundation detail - net/ rope d)


Scale 1:25

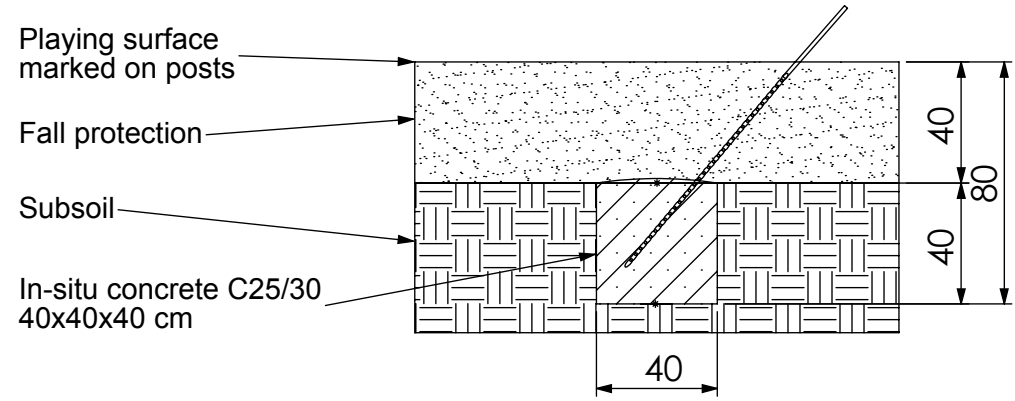

Foundation detail e)
Ramp and safety rope

Scale 1 / 25

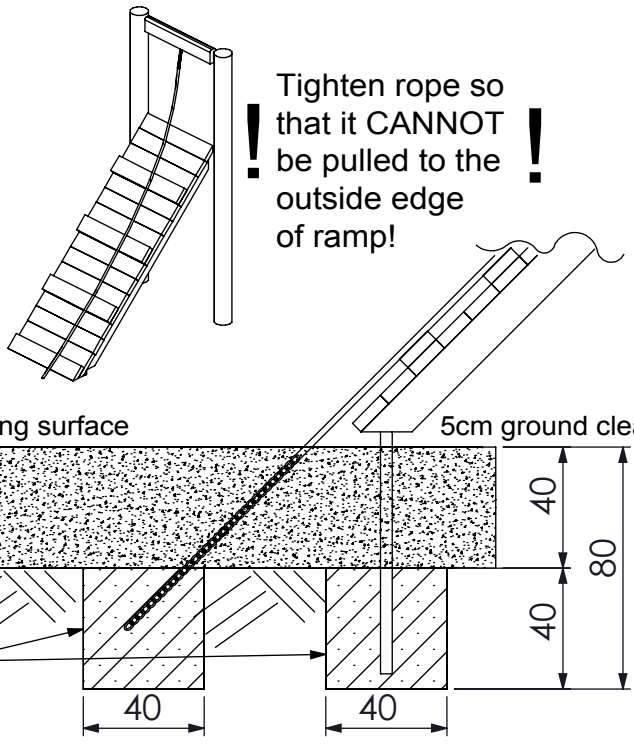

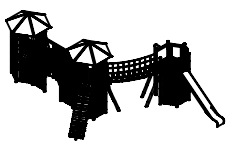

ASSEMBLY DRAWING	Bearbeiter: Steffen Miksch	Datum: 17.06.2013	Page: 7/7
Spiel-Bau GmbH Alte Weinberge 21 - D-14776 Brandenburg / Havel Tel.: 03381 / 26 14 0 - Fax.: 03381 / 26 14 18	Burg Piazza Comune II Order-No.: SK-130517-51		