


Reines Ausstattungselement.  
Deshalb wird der Einbau auch ohne  
falldämpfenden Untergrund gestattet.

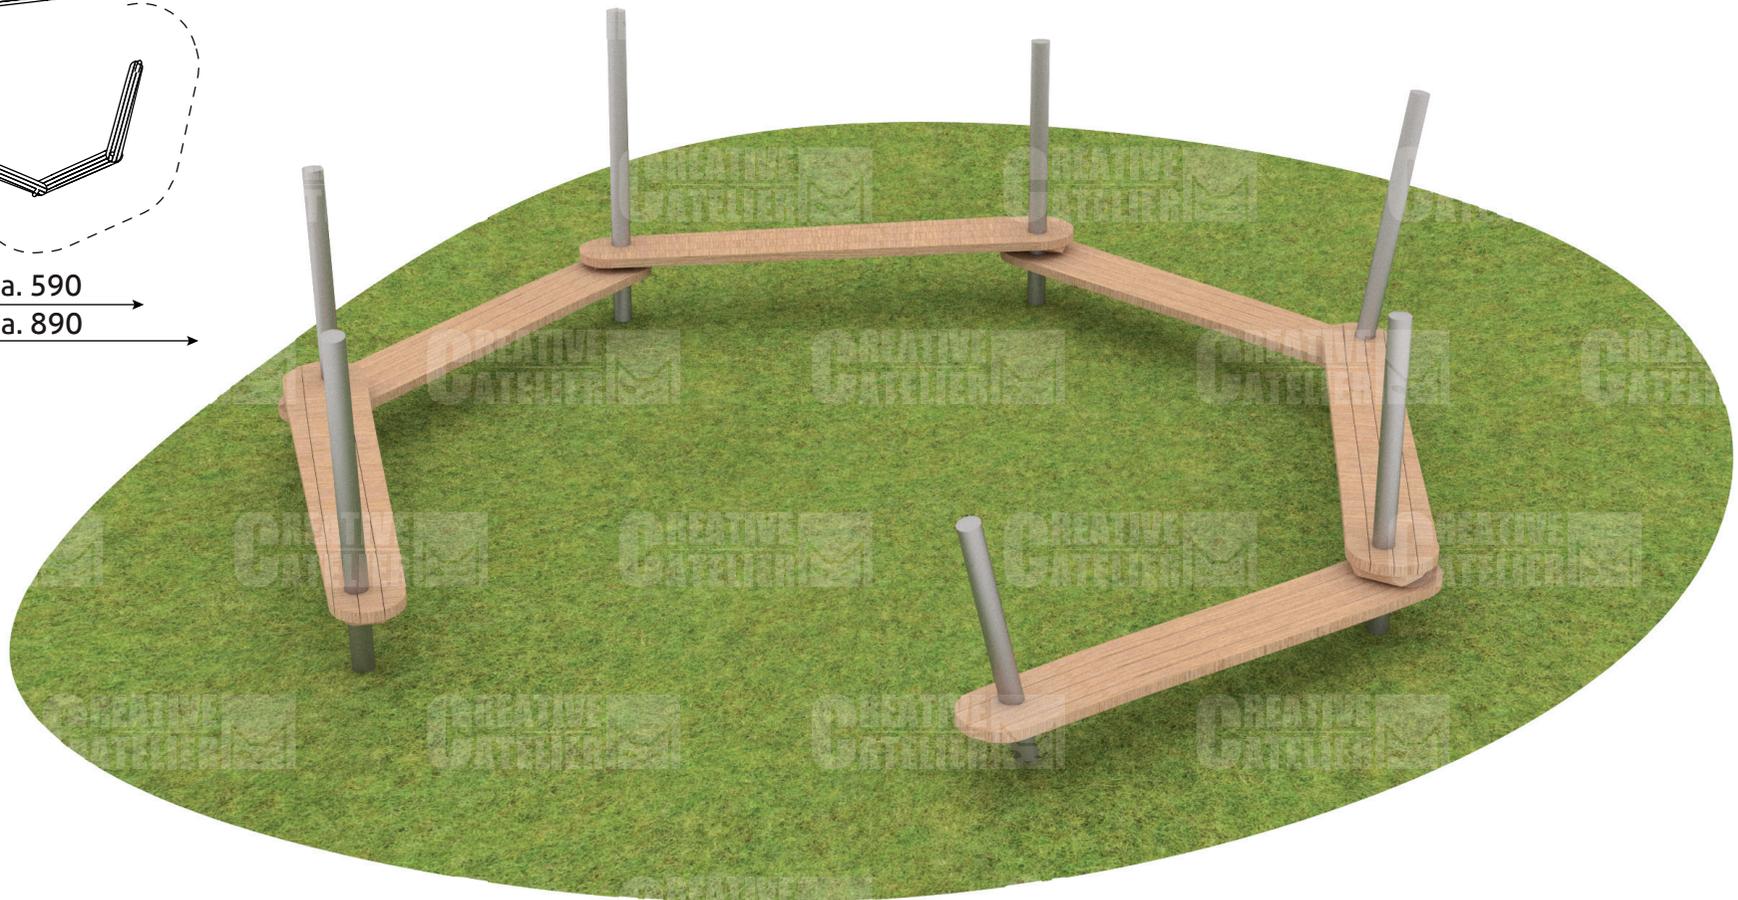

## SITZGRUPPE "GRÜNES KLASSENZIMMER II"

N° 4.0048-191211-02