


Pulverbeschichtung
RAL 5015 Himmelblau -> Pfosten 2;4;6

RAL 2008 Hellrotorange ->
Pfosten 1;3;7

RAL 3002 Kaminrot ->
Firstträger; Pfosten 5

Seile blau

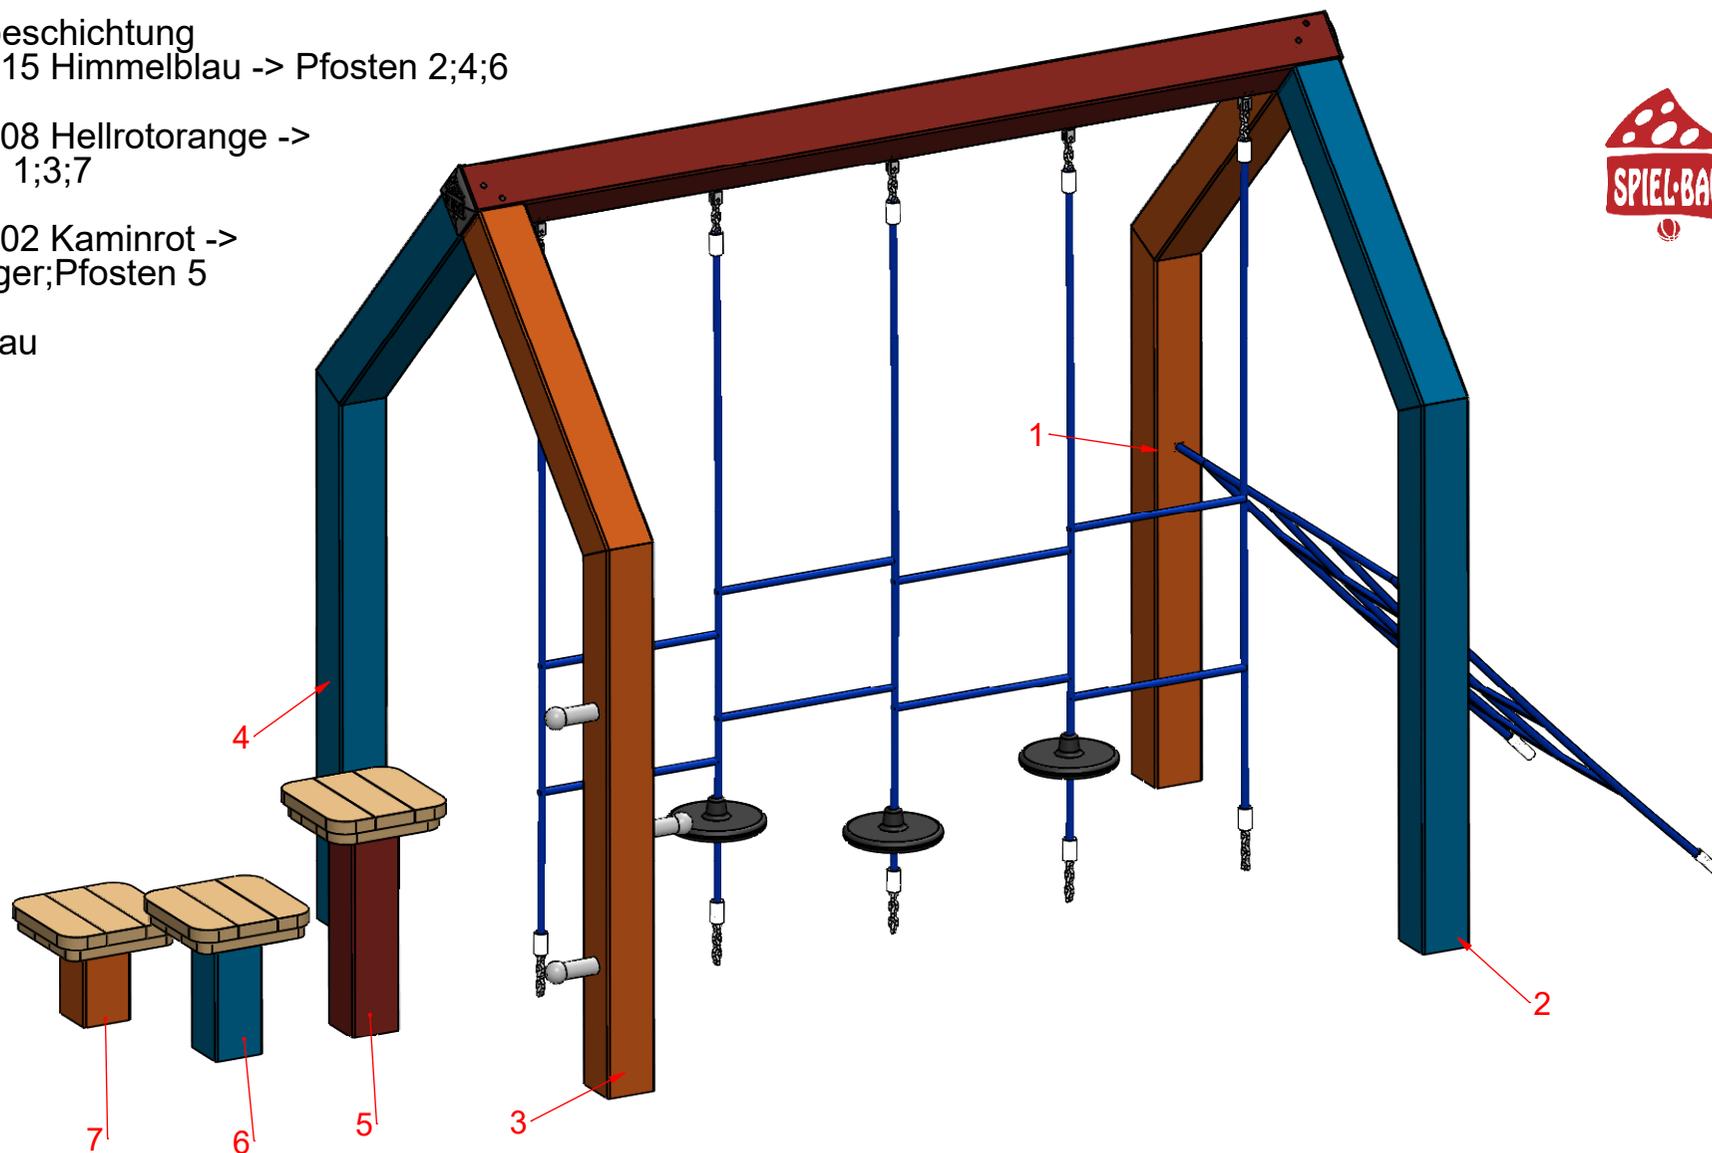

MONTAGEZEICHNUNG

Bearbeiter: Sebastian Deckert

Datum: 18.10.2021


Blatt: 1/4

Spiel-Bau GmbH
Alte Weinberge 21 - 14776 Brandenburg / Havel
Tel.: 03381 / 26 14 0 - Fax.: 03381 / 26 14 18

Frame-Netzhaus
Best.-Nr.: 11.7101



M 1:100

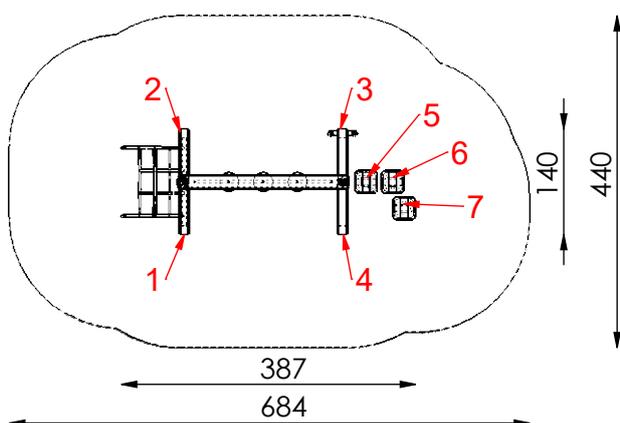


Maximale freie Fallhöhe nach EN 1176:
125 cm

Erforderlicher Fallschutzbereich:
19 m²

Empfohlener Untergrund:

- Deutschland: mindestens Rasen
- Europa: 40 cm Fallschutzkies 2/8 mm
Grobsand, Holzfasern oder
Kunststoffe mit HIC- Prüfung

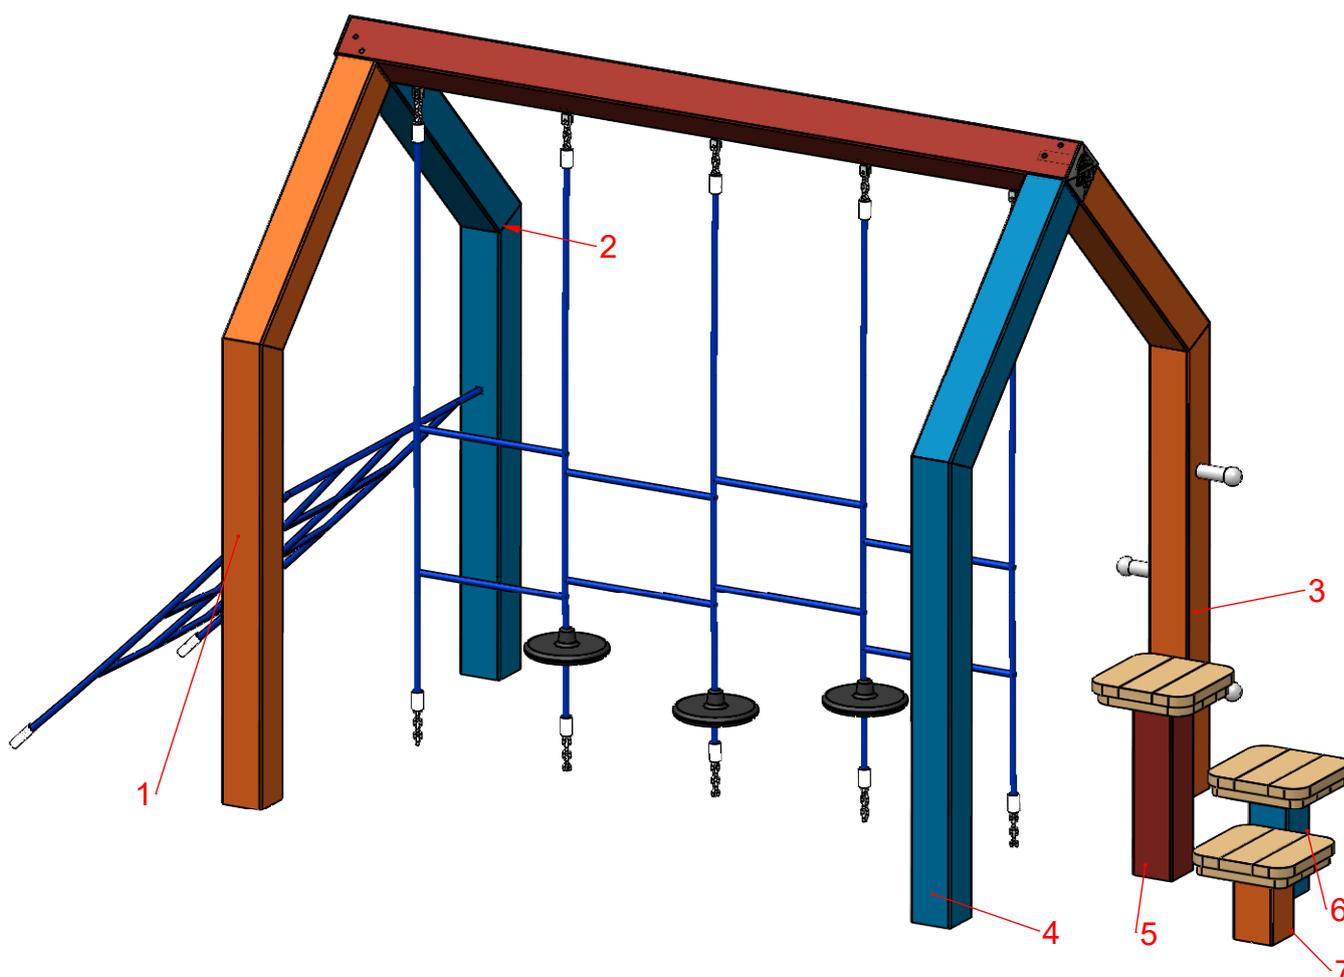

MONTAGEZEICHNUNG


Bearbeiter: Sebastian Deckert

Datum: 18.10.2021

Blatt: 2/4

Spiel-Bau GmbH
Alte Weinberge 21 - D-14776 Brandenburg / Havel
Tel.: 03381 / 26 14 0 - Fax.: 03381 / 26 14 18

Frame-Netzhaus
Best.-Nr.: 11.7101

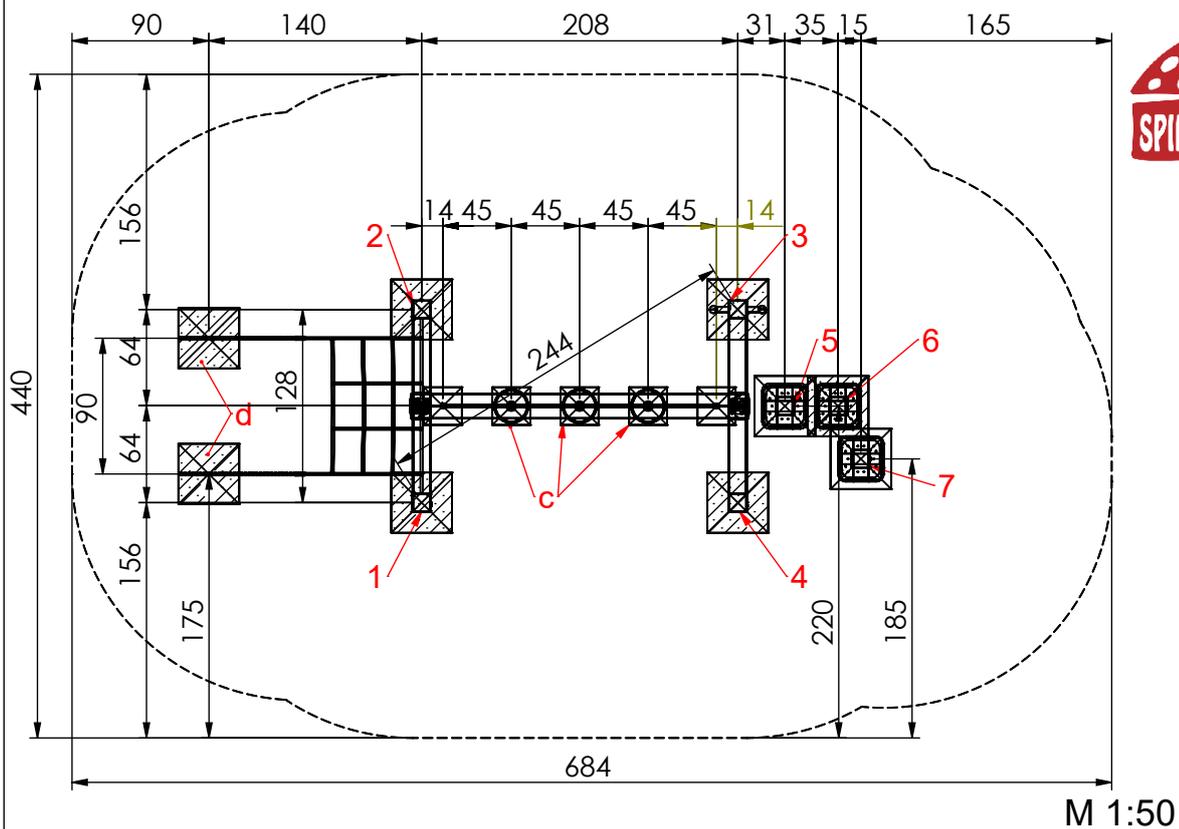


Fundamentierung: Ortbeton C25/30

- Pfosten 1 bis 7:
je 40x40x40 cm siehe Detail a-E)
- Seile:
je 25x25x40 cm siehe Detail c)
- Netz:
je 40x40x40 cm siehe Detail d)

Fundamentdetail Pfosten a-E)

M 1:25

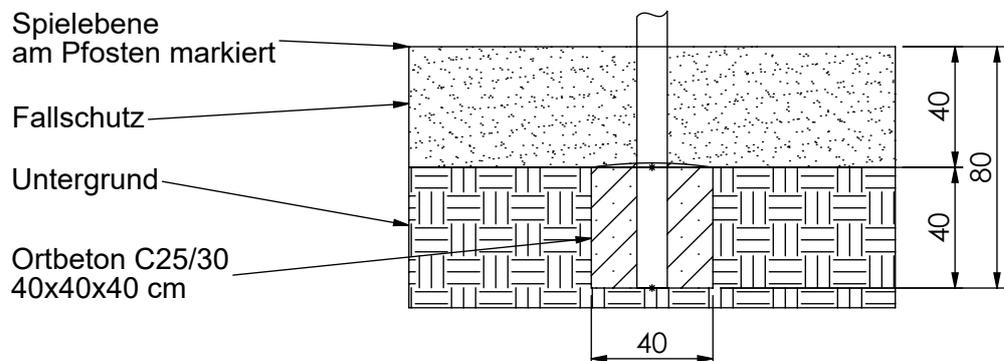

MONTAGEZEICHNUNG

Bearbeiter: Sebastian Deckert

Datum: 18.10.2021


Blatt: 3/4

Spiel-Bau GmbH
Alte Weinberge 21 - D-14776 Brandenburg / Havel
Tel.: 03381 / 26 14 0 - Fax.: 03381 / 26 14 18


Frame-Netzhaus
Best.-Nr.: 11.7101



Fundamentdetail Seil c)
M 1:25

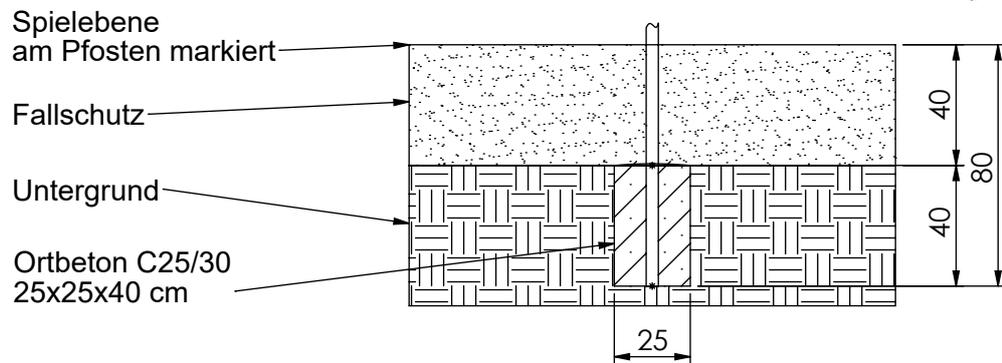

Fundamentdetail Seil/ Ketten d)
M 1:25

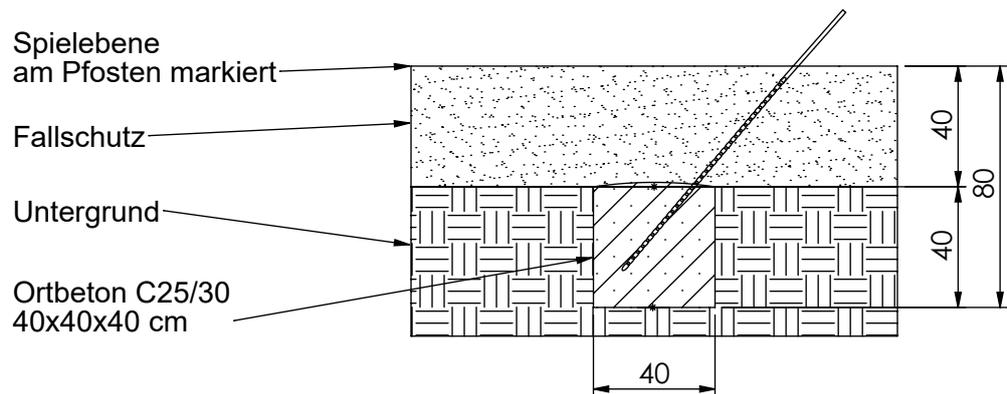

MONTAGEZEICHNUNG	Bearbeiter:	Datum: 18.10.2021	Blatt: 4/4
Spiel-Bau GmbH Alte Weinberge 21 - D-14776 Brandenburg / Havel Tel.: 03381 / 26 14 0 - Fax.: 03381 / 26 14 18	Best.-Nr.:		