


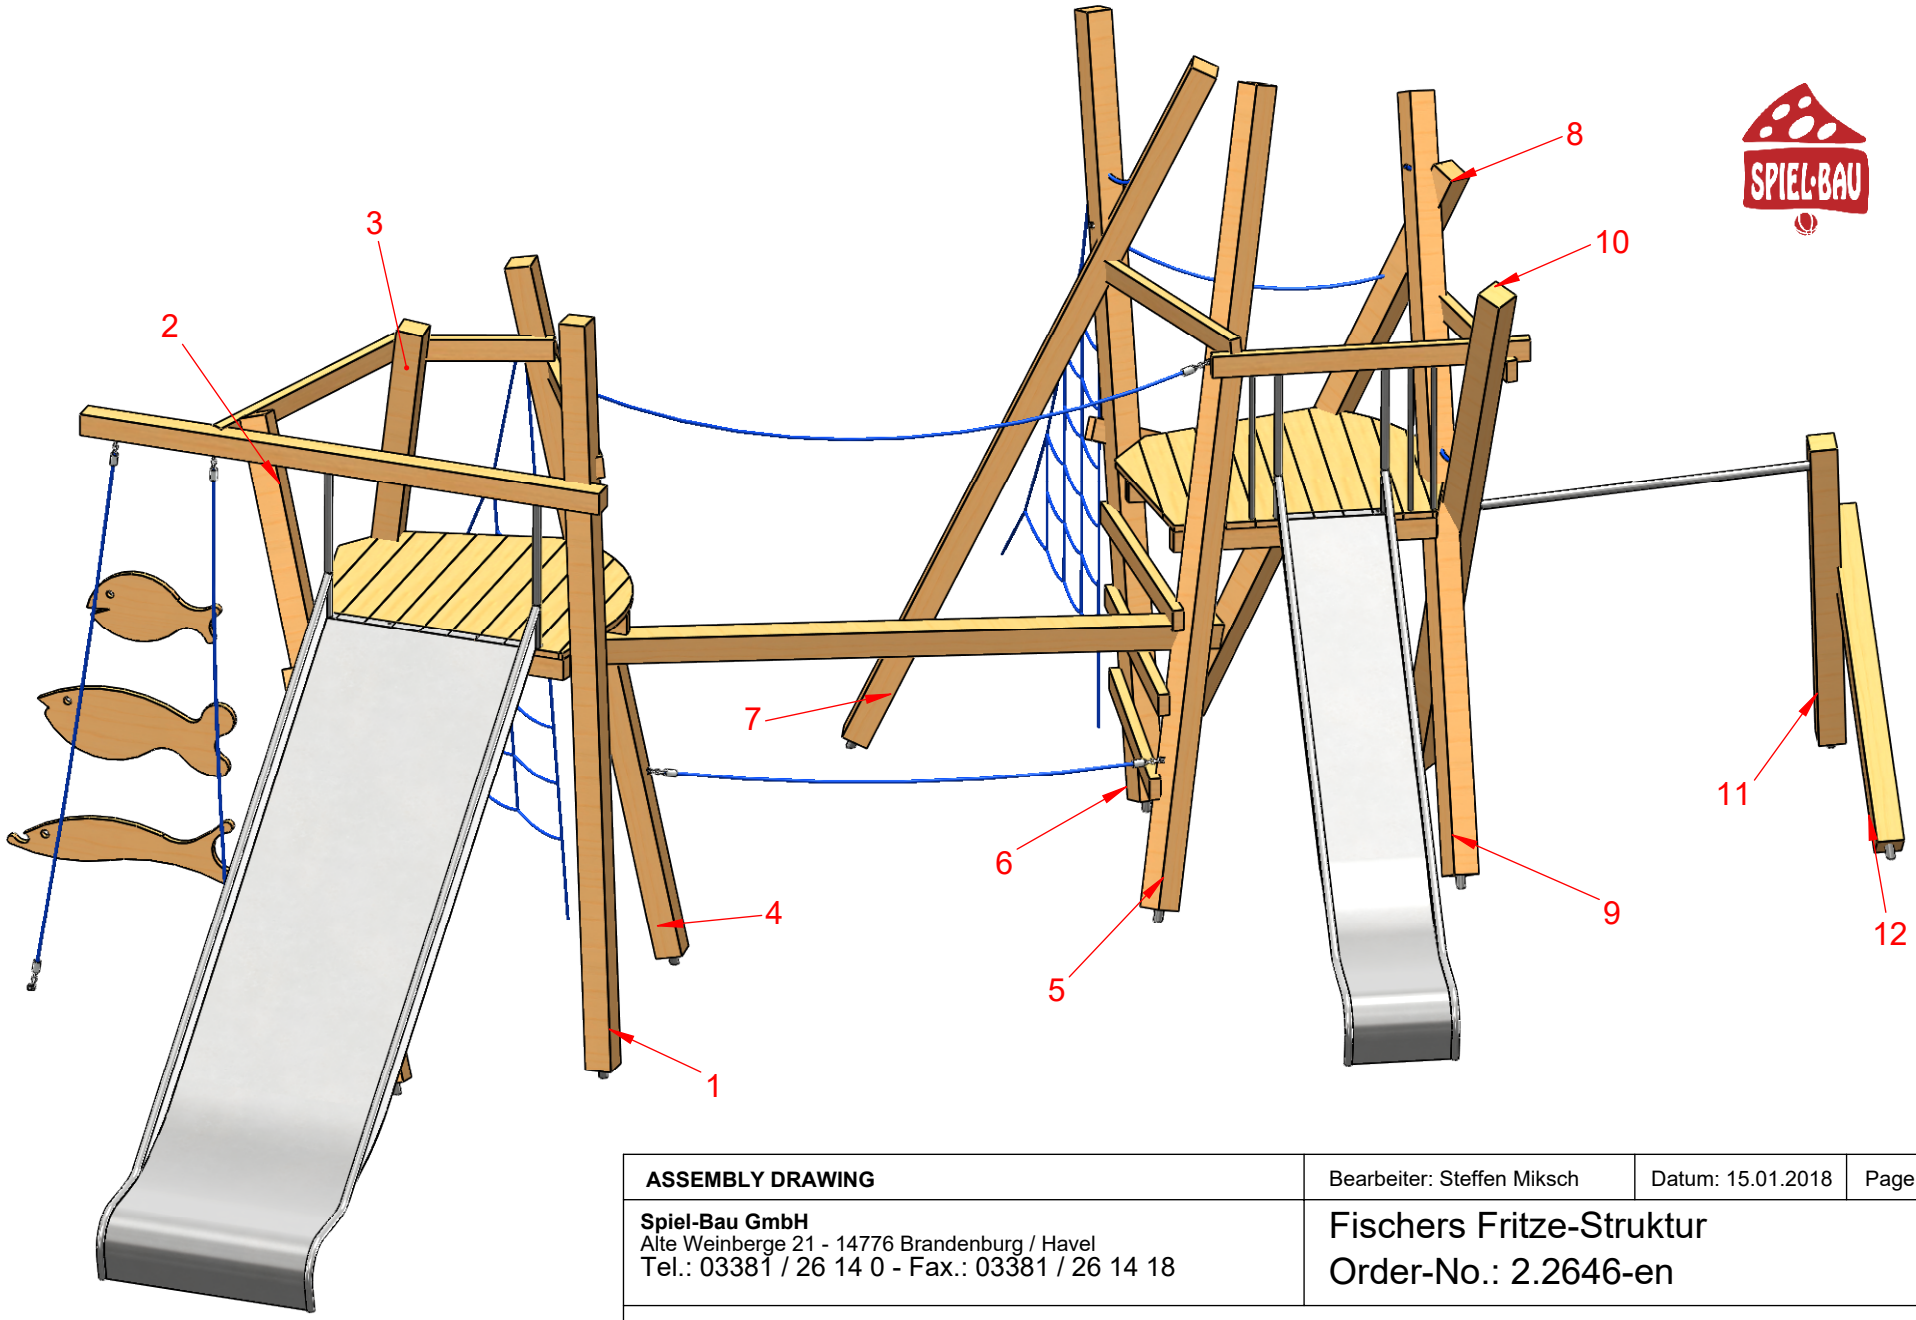


ASSEMBLY DRAWING	Bearbeiter: Steffen Miksch	Datum: 15.01.2018	Page: 1/6
Spiel-Bau GmbH Alte Weinberge 21 - 14776 Brandenburg / Havel Tel.: 03381 / 26 14 0 - Fax.: 03381 / 26 14 18	Fischers Fritze-Struktur Order-No.: 2.2646-en		

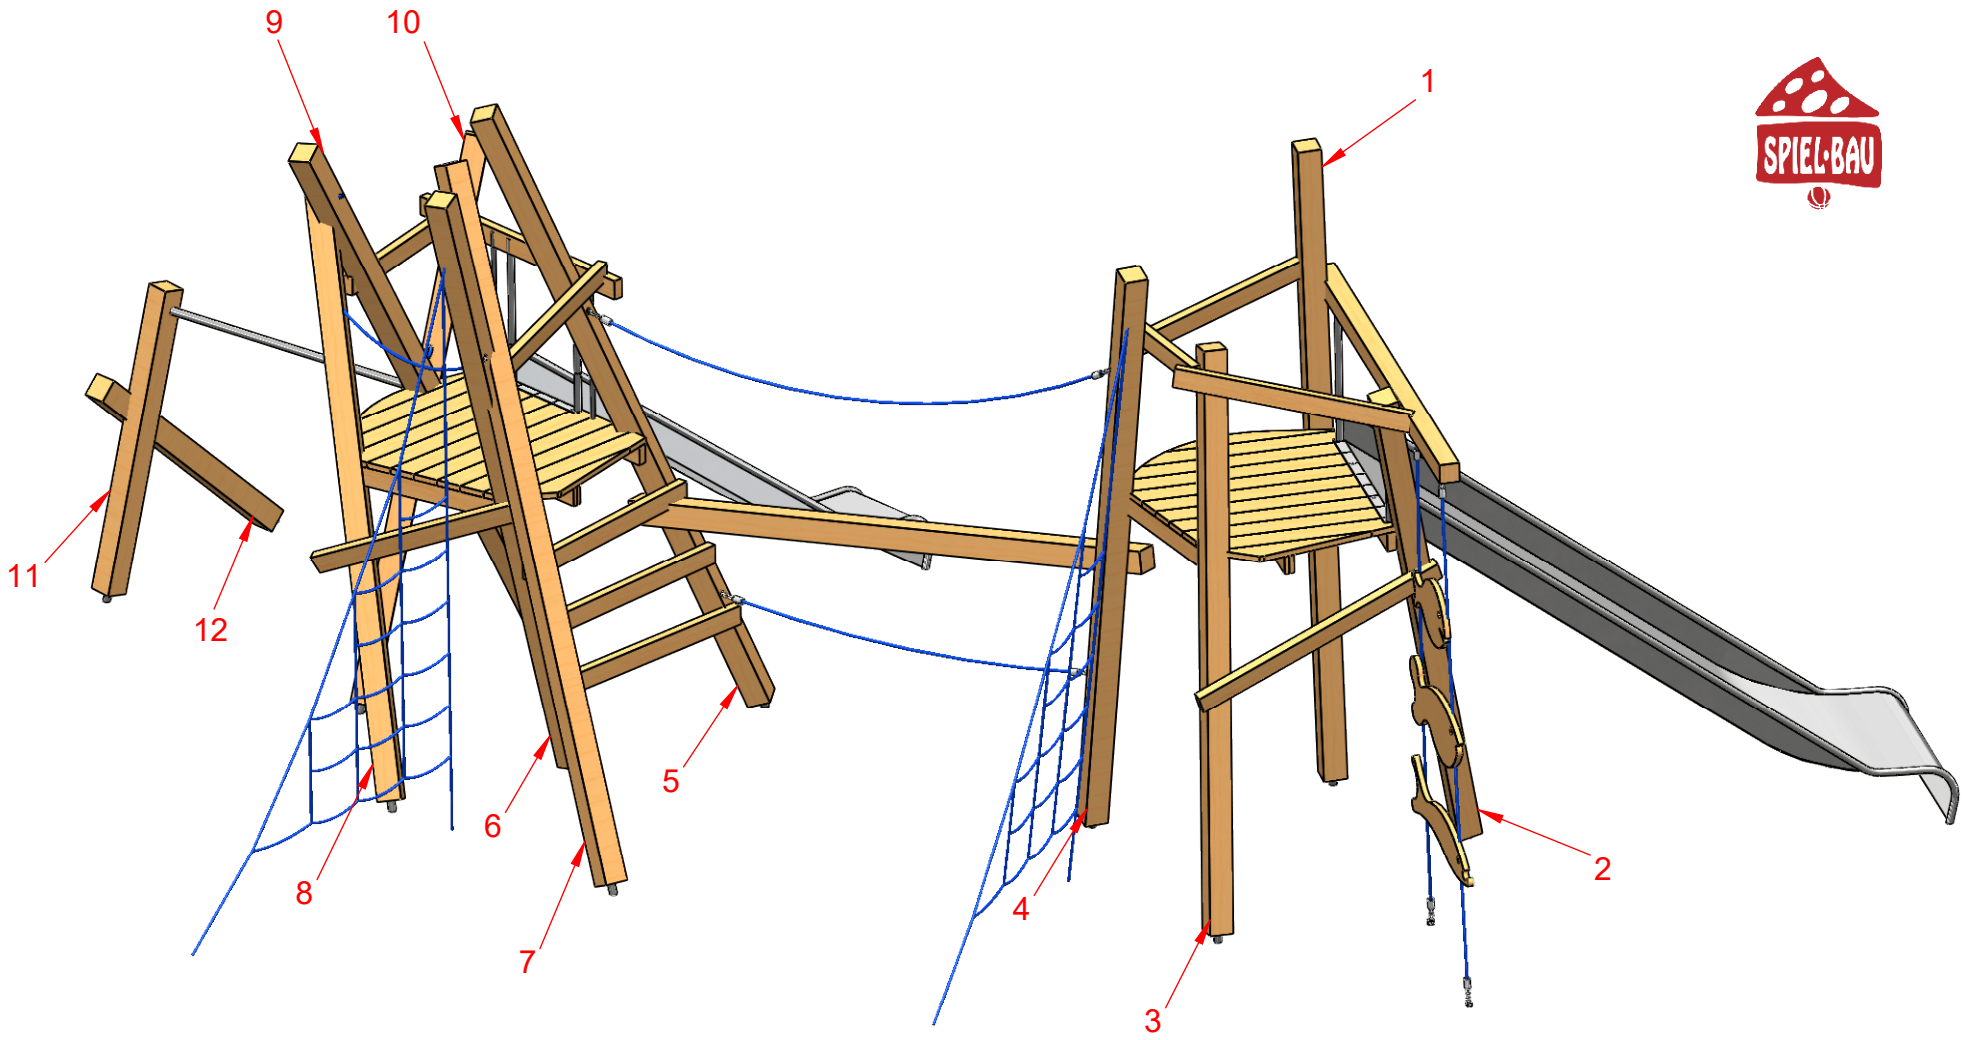

ASSEMBLY DRAWING	Bearbeiter: Steffen Miksch	Datum: 15.01.2018	Page: 2/6
Spiel-Bau GmbH Alte Weinberge 21 - 14776 Brandenburg / Havel Tel.: 03381 / 26 14 0 - Fax.: 03381 / 26 14 18	Fischers Fritze-Struktur Order-No.: 2.2646-en		

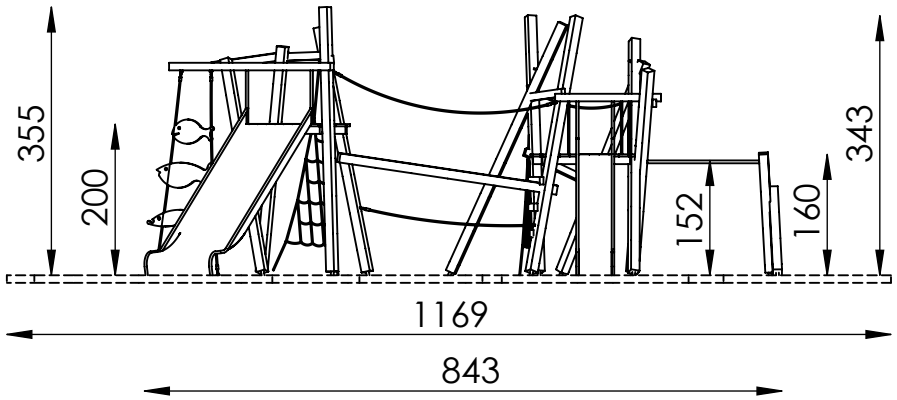


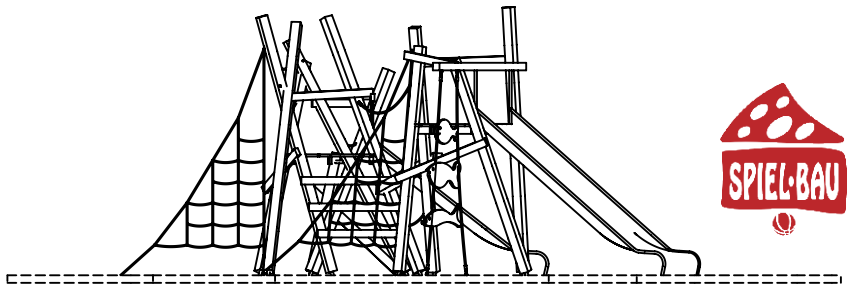


- maximum free fall height: 200 cm

- essential protective area
  (DIN EN 1176): 75 m²


- recommended ground surface:
  40cm of 2/8mm pea gravel
  for fall protection, coarse sand,
  wood chips or HIC- tested synthetics.

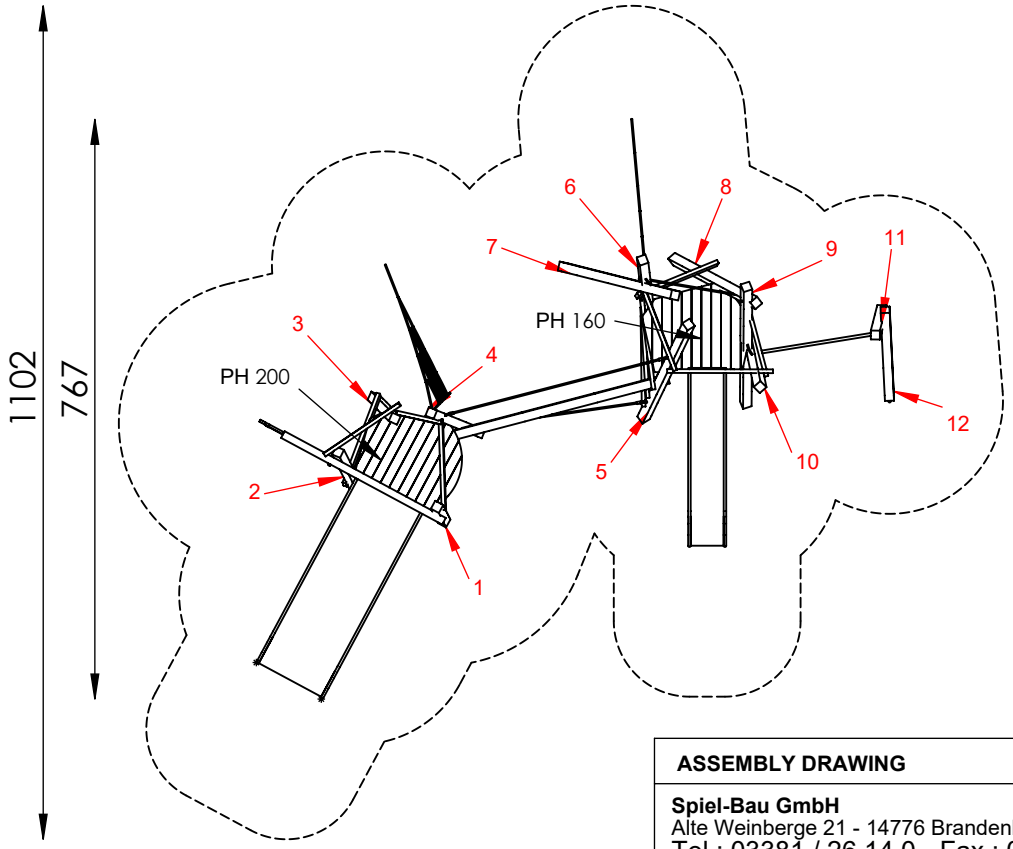

M 1:100

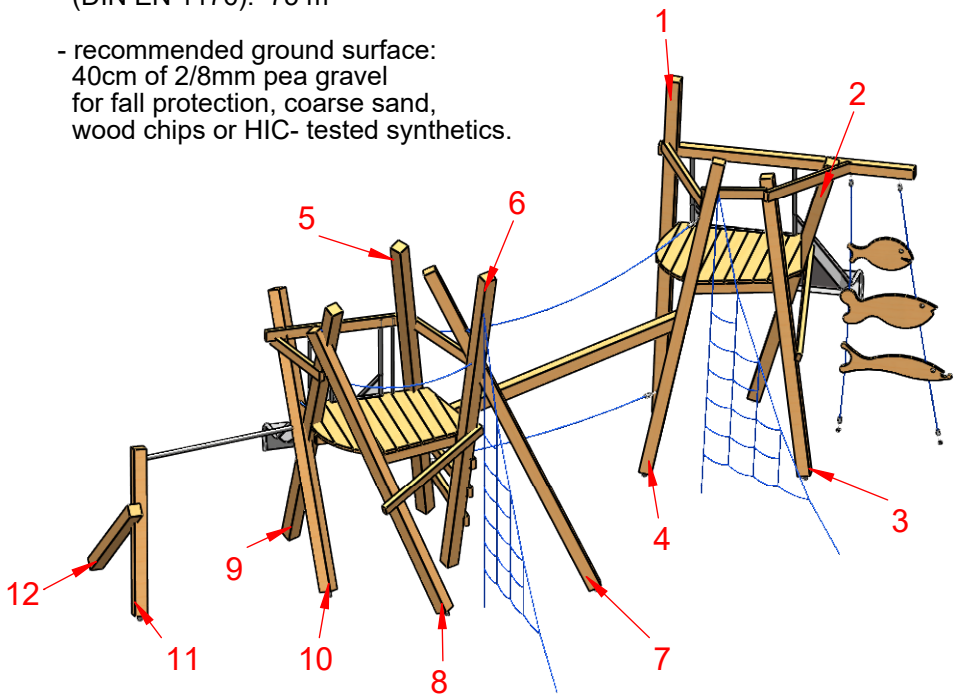


ASSEMBLY DRAWING	Bearbeiter: Steffen Miksch	Datum: 15.01.2018	Page: 3/6
Spiel-Bau GmbH Alte Weinberge 21 - 14776 Brandenburg / Havel Tel.: 03381 / 26 14 0 - Fax.: 03381 / 26 14 18	Fischers Fritze-Struktur Order-No.: 2.2646-en		

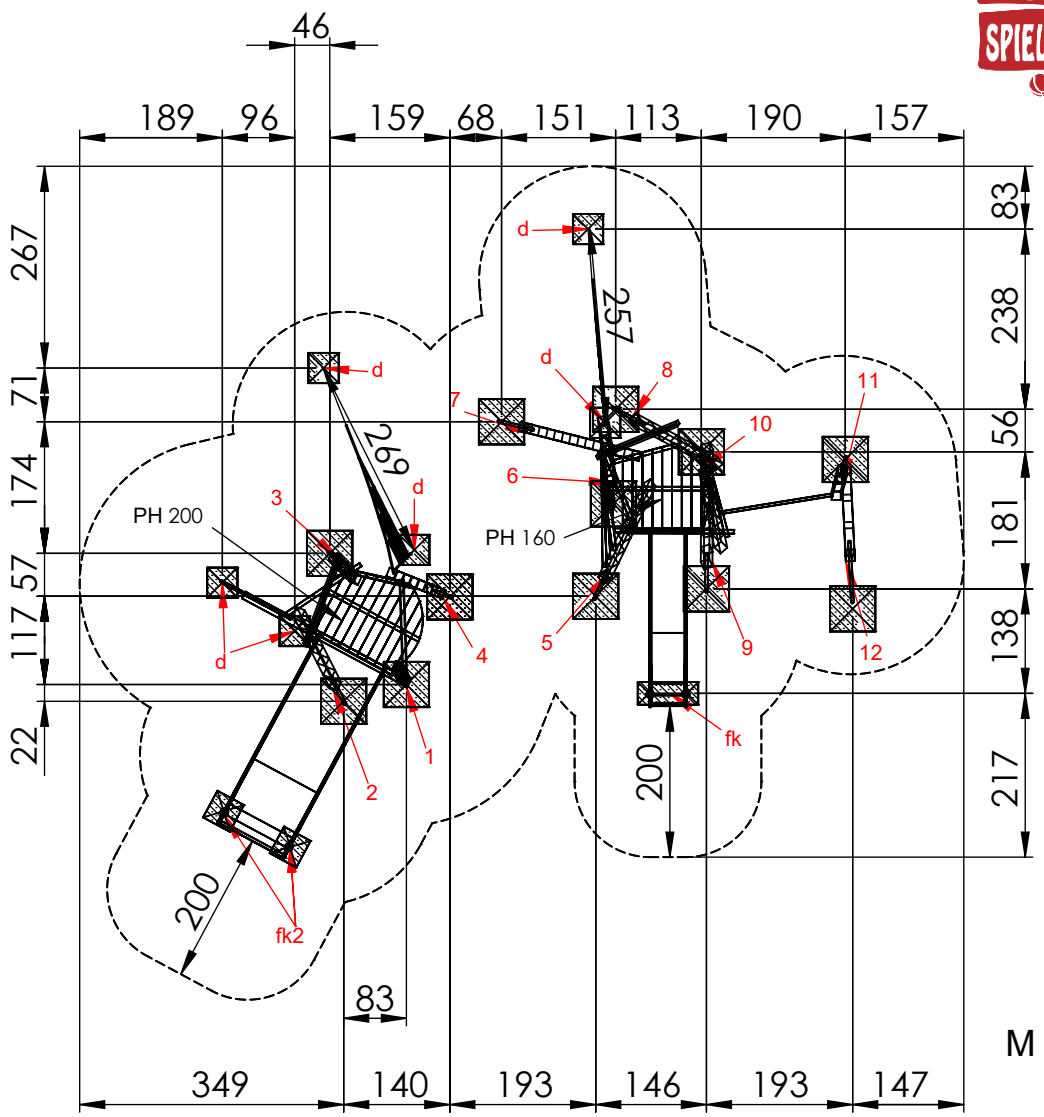

M 1:100


Foundation: In-situ concrete C25/30

- Posts 1 to 12:
  each 60x60x40 cm look at detail a1-A)
- Net / rope:
  each 40x40x40 cm look at detail d)
- Slide exit:
  each 80x30x40 cm look at detail fk)
- Big slide exit:
  each 40x40x40cm look at detail fk2)

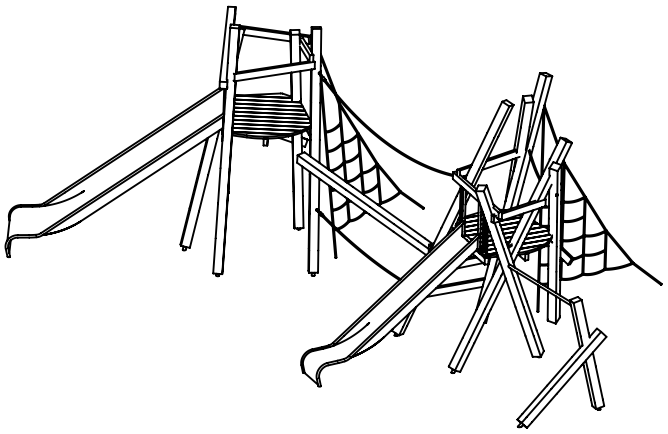


ASSEMBLY DRAWING	Bearbeiter: Steffen Miksch	Datum: 15.01.2018	Page: 4/6
Spiel-Bau GmbH Alte Weinberge 21 - D-14776 Brandenburg / Havel Tel.: 03381 / 26 14 0 - Fax.: 03381 / 26 14 18	Fischers Fritze-Struktur Order-No.: 2.2646-en		


Foundation detail post a1-A)
M 1:25

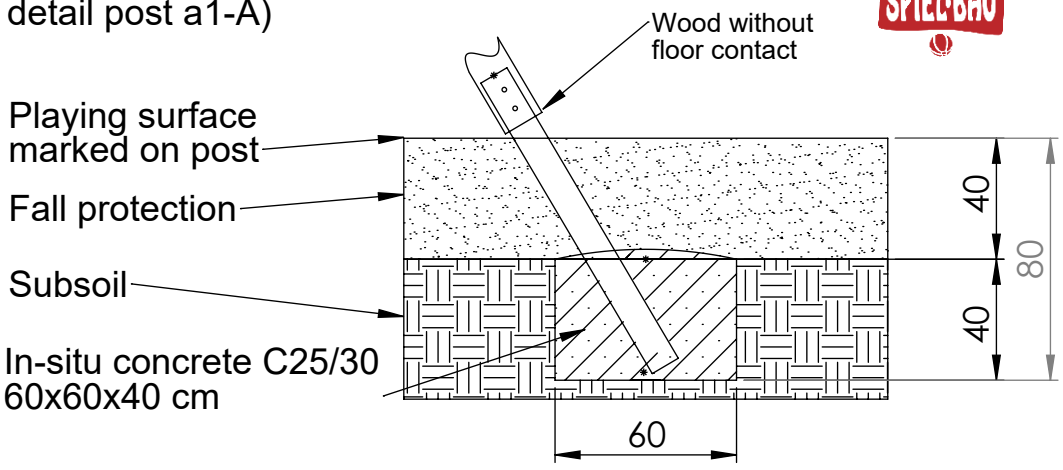


Foundation detail - slide exit fk)
Scale 1:25

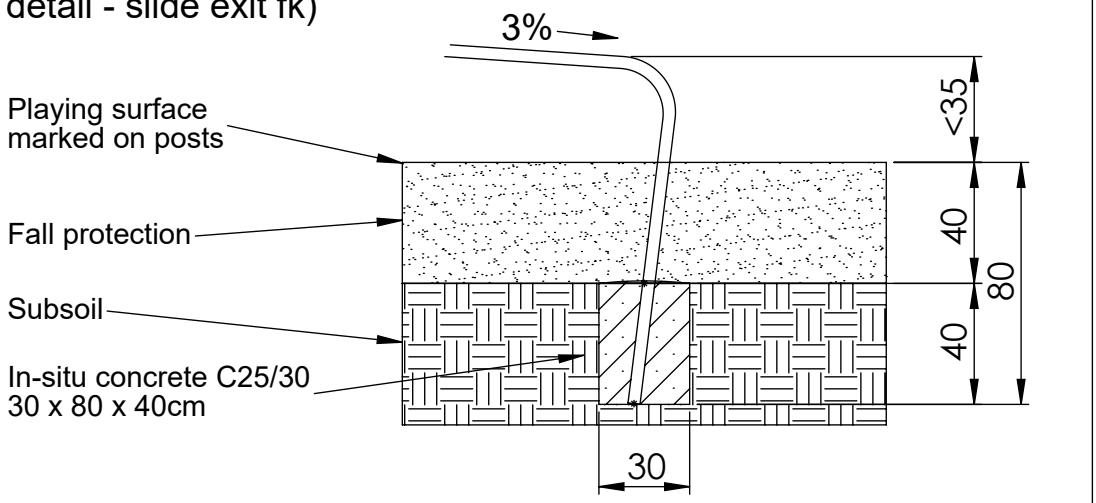

Foundation detail - net/ rope d)
Scale 1:25

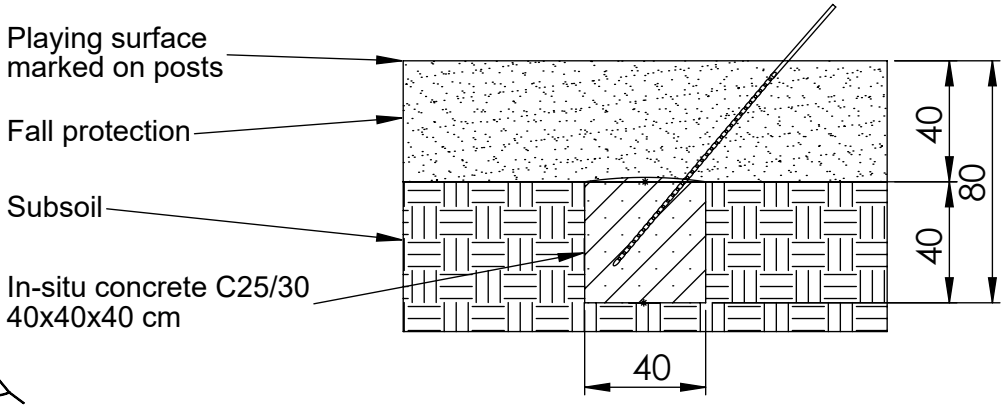

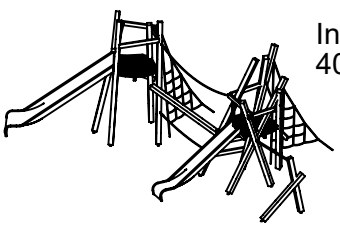


Spiel-Bau GmbH
Alte Weinberge 21 - D-14776 Brandenburg / Havel
Tel.: 03381 / 26 14 0 - Fax.: 03381 / 26 14 18

Fischers Fritze-Struktur
Order-No.: 2.2646-en

Foundation detail big slide fk2)

M 1:25

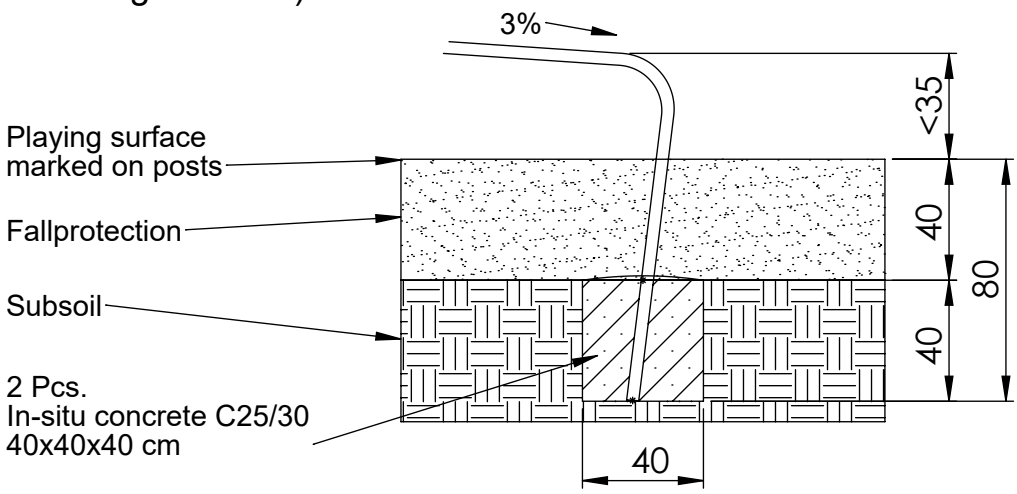



ASSEMBLY DRAWING	Bearbeiter: Steffen Miksch	Datum: 15.01.2018	Page: 6/6

Spiel-Bau GmbH
Alte Weinberge 21 - D-14776 Brandenburg / Havel
Tel.: 03381 / 26 14 0 - Fax.: 03381 / 26 14 18

Fischers Fritze-Struktur
Order-No.: 2.2646-en