
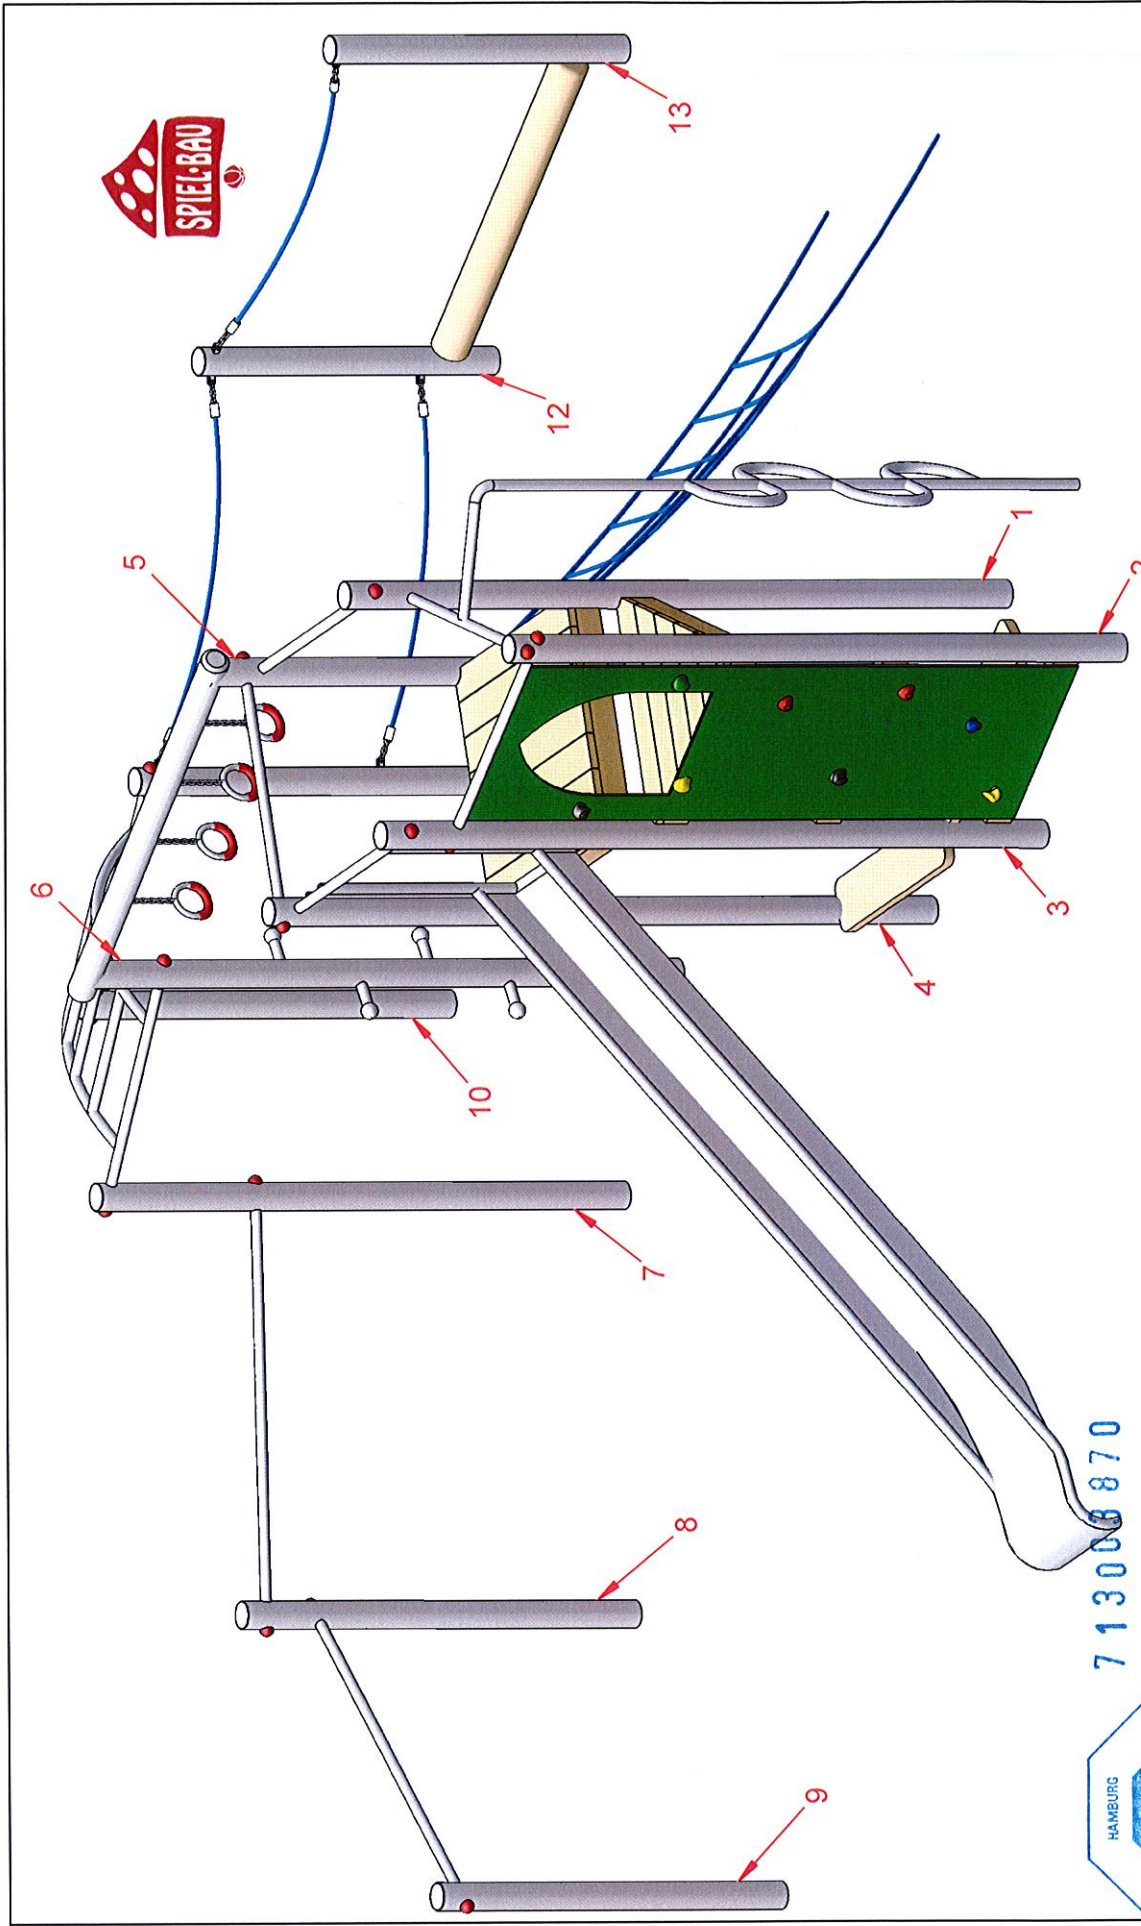


7 1 3 0 0 6 8 7 0

EN 1176

T-404
28. 08. 2012

MONTAGEZEICHNUNG	Bearbeiter: Steffen Miksch	Datum: 31.08.2012	Blatt: 1/5
Spiel-Bau GmbH Alte Weinberge 21 - 14776 Brandenburg / Havel Tel.: 03381 / 26 14 0 - Fax.: 03381 / 26 14 18			
Kletterkombination Wanzleben Best.-Nr.: 7.6160-E			

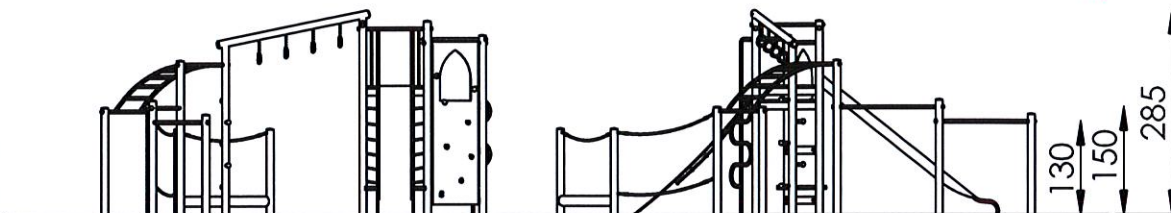


- maximale freie Fallhöhe:
250 cm

- empfohlener Untergrund:
40 cm Fallschutzkies 2/8 mm
Grobsand, Holzfasern oder
Kunststoffe mit HIC- Prüfung


7 13003870

EN 1176

28.08.2012

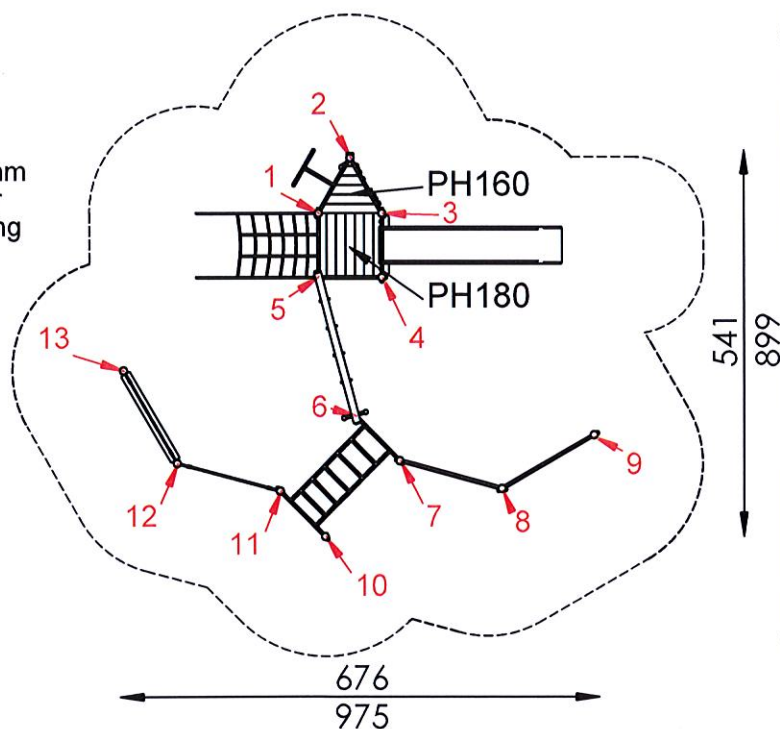

M 1:100

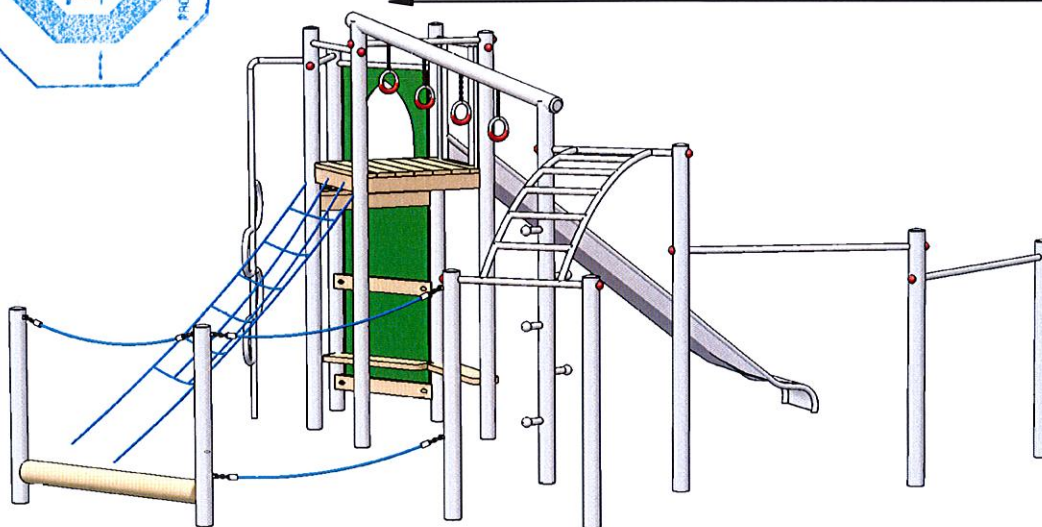

MONTAGEZEICHNUNG


Bearbeiter: Steffen Miksch

Datum: 31.08.2012


Blatt: 2/5

Spiel-Bau GmbH
Alte Weinberge 21 - 14776 Brandenburg / Havel
Tel.: 03381 / 26 14 0 - Fax.: 03381 / 26 14 18

Kletterkombination Wanzleben
Best.-Nr.: 7.6160-E

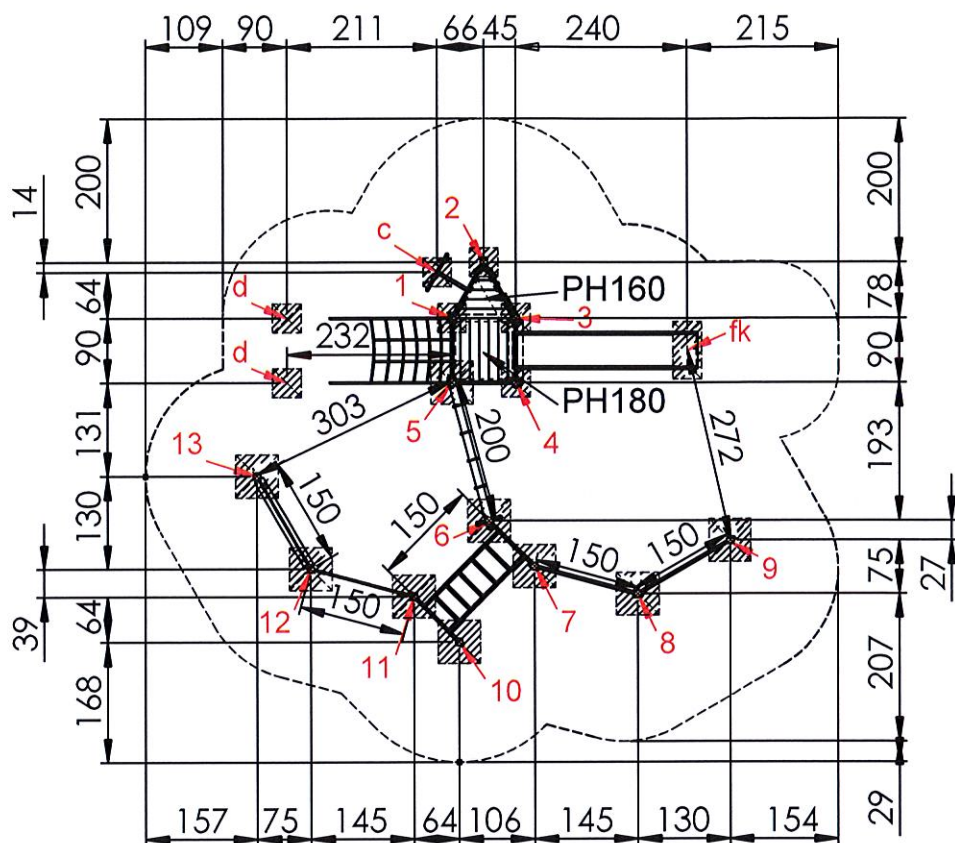

M 1:100

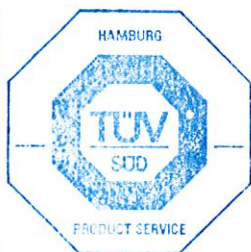


7 1 3 0 0 3 8 7 0

EN 1176
T. H. H.
28. 08. 2012

Fundamentierung: Ortbeton C25/30

- Pfosten 1 bis 4:
je 40x40x40 cm siehe Detail a-E)
- Pfosten 5 bis 13:
je 60x60x40 cm siehe Detail a1-E)
- Kletterstange:
je 40x40x40 cm siehe Detail c)
- Seil:
je 40x40x40 cm siehe Detail d)
- Rutschenauslauf:
je 80x30x40 cm siehe Detail fk)

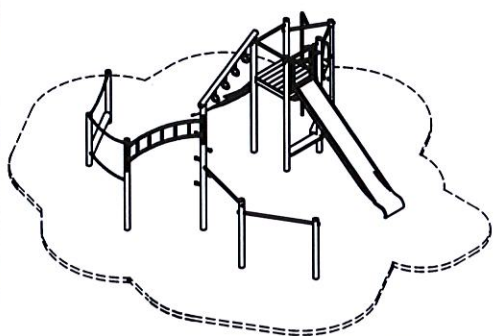

MONTAGEZEICHNUNG

Bearbeiter: Steffen Miksch

Datum: 31.08.2012


Blatt: 3/5

Spiel-Bau GmbH
Alte Weinberge 21 - 14776 Brandenburg / Havel
Tel.: 03381 / 26 14 0 - Fax.: 03381 / 26 14 18




Spielkombination Wanzleben
Best.-Nr.: 7.6160-E



Fundamentdetail Pfosten a-E) M 1:25

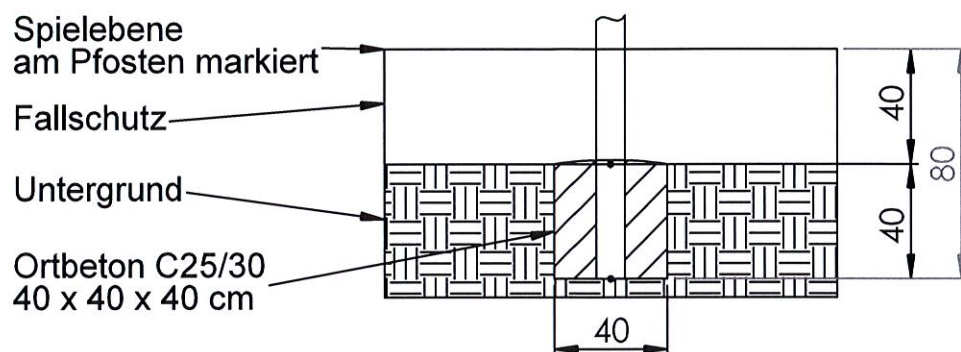

Fundamentdetail Pfosten a1-E) M 1:25

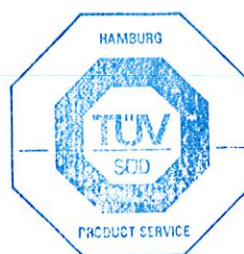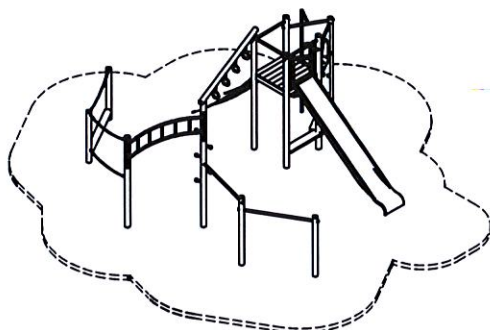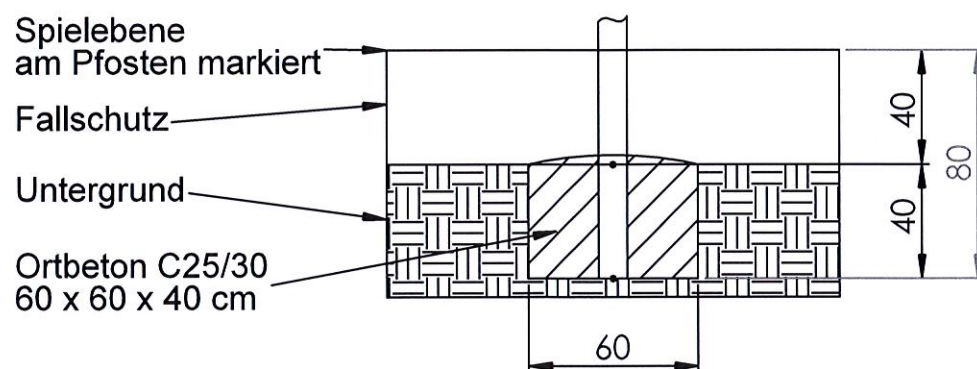

7 1 3 0 0 3 8 7 0

EN 1176

T. Hoff
28. 08. 2012

MONTAGEZEICHNUNG

Bearbeiter: Steffen Miksch


Datum: 31.08.2012

Blatt: 4/5


Spiel-Bau GmbH
Alte Weinberge 21 - 14776 Brandenburg / Havel
Tel.: 03381 / 26 14 0 - Fax.: 03381 / 26 14 18

Kletterkombination Wanzleben
Best.-Nr.: 7.6160-E



Fundamentdetail Kletterstange/ Erdanker c)
M 1:25

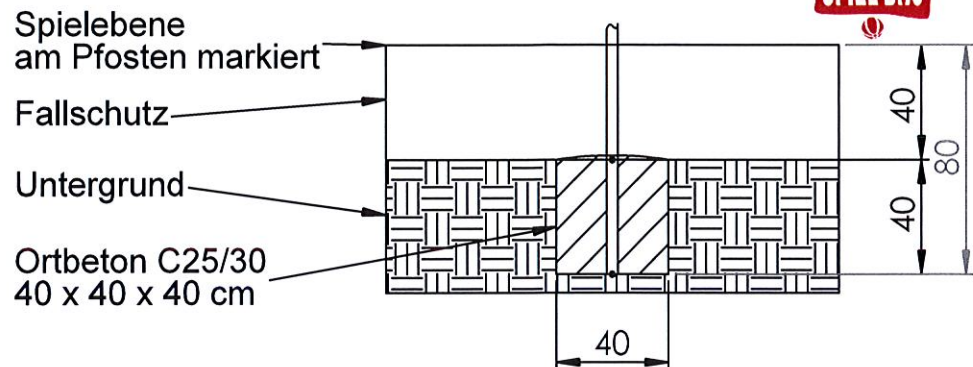

Fundamentdetail Netz/ Seil d)
M 1:25

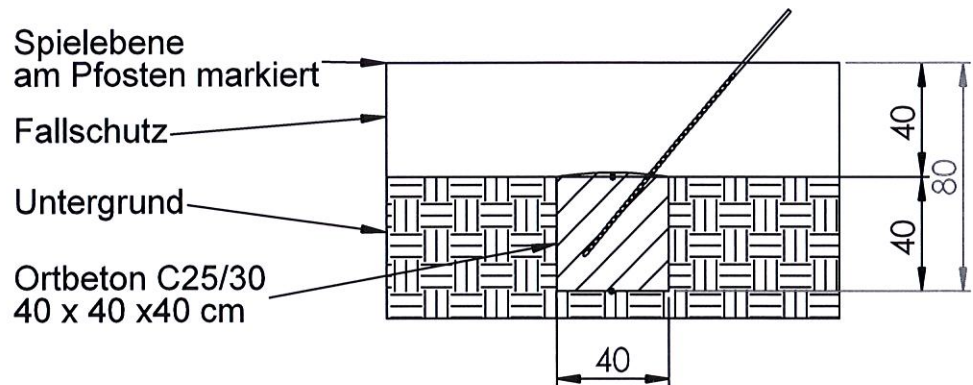

Fundamentdetail Kastenrutsche fk)
M 1:25

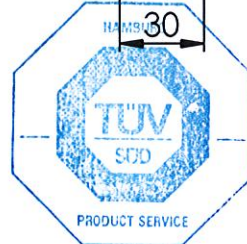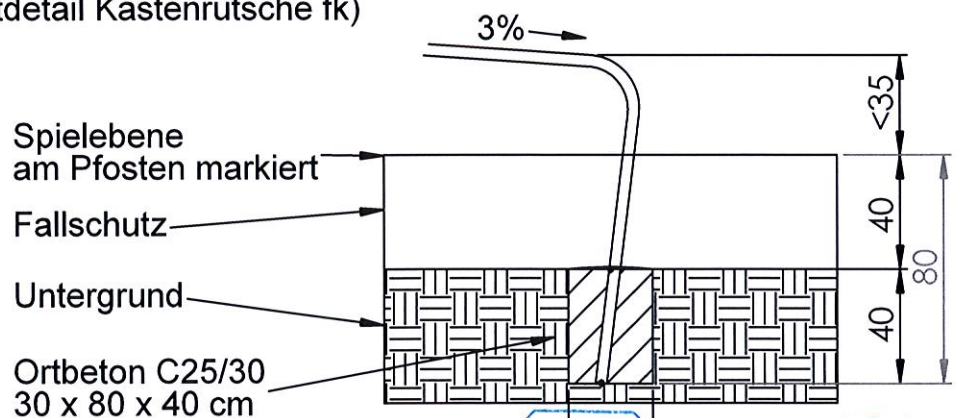

7 1 3 0 0 3 8 7 0

EN 1176

28. 08. 2012

MONTAGEZEICHNUNG

Bearbeiter: Steffen Miksch

Datum: 31.08.2012

Blatt: 5/5

Spiel-Bau GmbH
Alte Weinberge 21 - 14776 Brandenburg / Havel
Tel.: 03381 / 26 14 0 - Fax.: 03381 / 26 14 18

Kletterkombination Wanzleben
Best.-Nr.: 7.6160-E