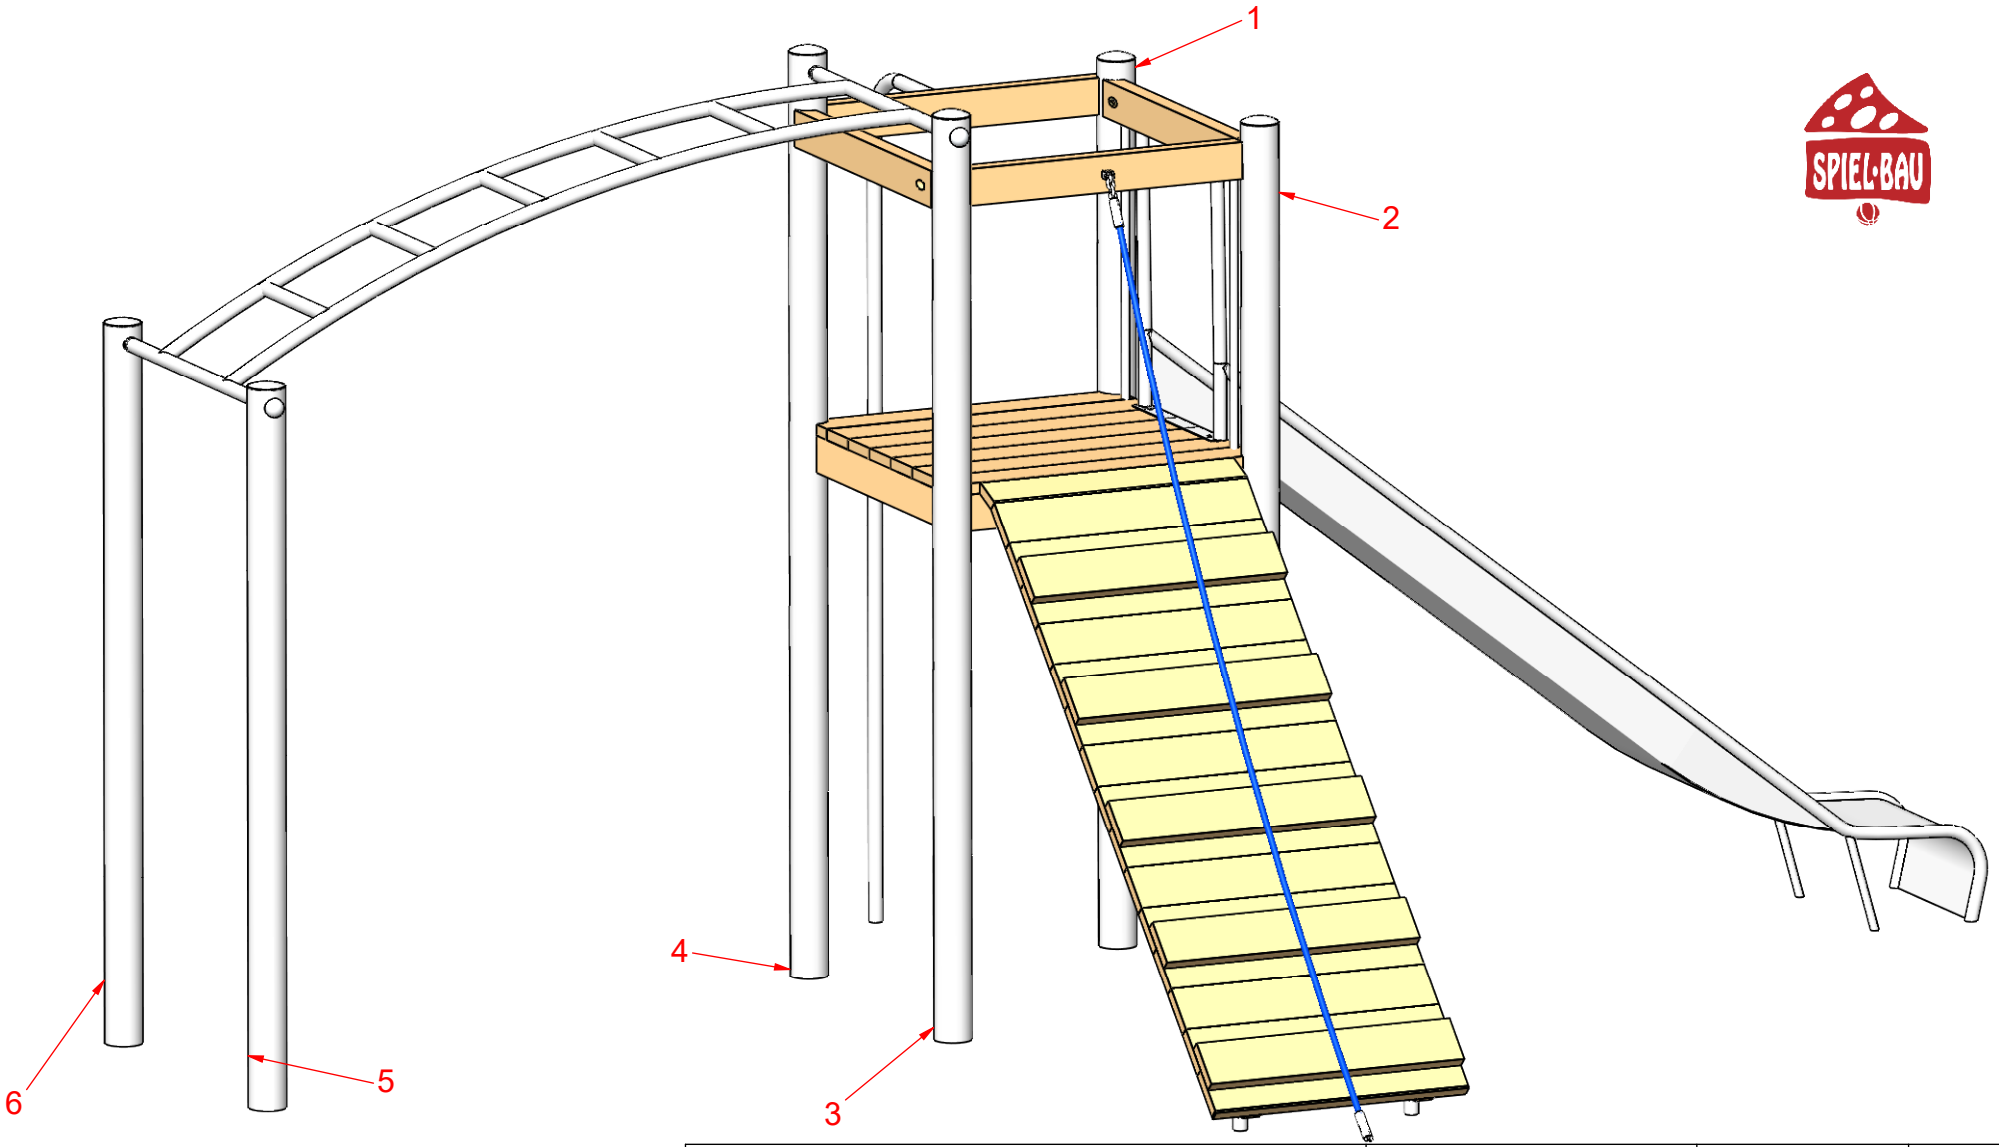

MONTAGEZEICHNUNG	Bearbeiter: Steffen Miksch	Datum: 01.09.2022	Blatt: 1/4
Spiel-Bau GmbH Alte Weinberge 21 - 14776 Brandenburg / Havel Tel.: 03381 / 26 14 0 - Fax.: 03381 / 26 14 18	Spielkombination Frankenberg Best.-Nr.: 2.0159-E		

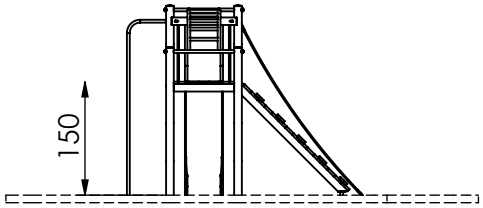

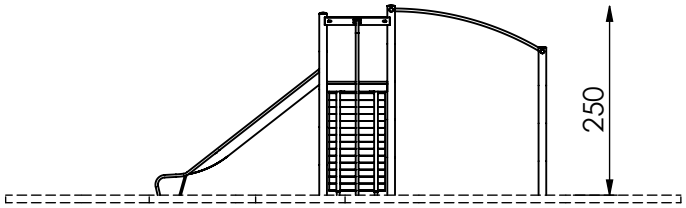

M 1:100

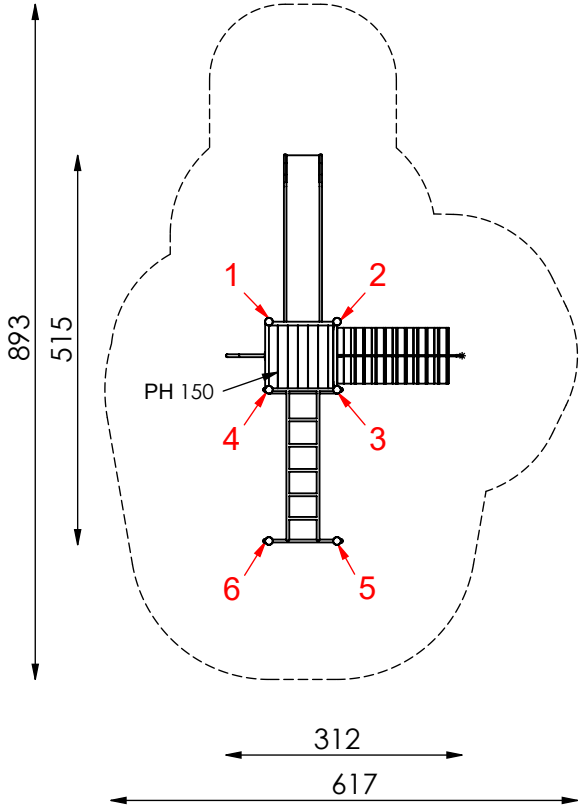

Maximale freie Fallhöhe nach EN 1176:
250 cm

Erforderlicher Fallschutzbereich:
38 m²

Empfohlener Untergrund:
40 cm Fallschutzkies 2/8 mm
Grobsand, Holzfasern oder
Kunststoffe mit HIC- Prüfung

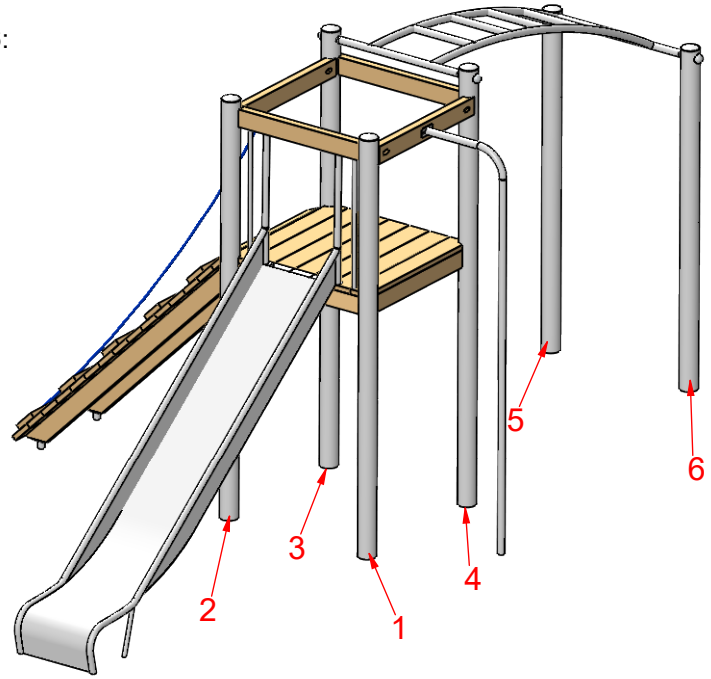

M 1:100

MONTAGEZEICHNUNG	Bearbeiter: Steffen Miksch	Datum: 01.09.2022	Blatt: 2/4
Spiel-Bau GmbH Alte Weinberge 21 - 14776 Brandenburg / Havel Tel.: 03381 / 26 14 0 - Fax.: 03381 / 26 14 18	Spielkombination Frankenberg Best.-Nr.: 2.0159-E		

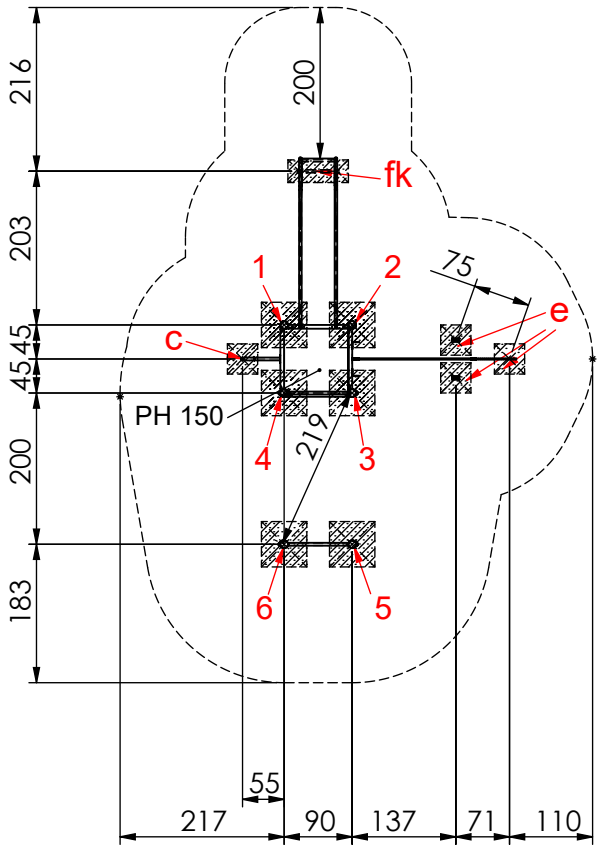

M 1:100

Fundamentierung: Ortbeton C25/30

- Pfosten 1 bis 6:
  je 60x60x40 cm siehe Detail a1-E)
- Kletterstange:
  je 40x40x40 cm siehe Detail c)
- Rampe:
  je 40x40x40 cm siehe Detail e)
- Rutschenauslauf:
  je 80x30x40 cm siehe Detail fk)

Fundamentdetail Pfosten a1-E)

M 1:25

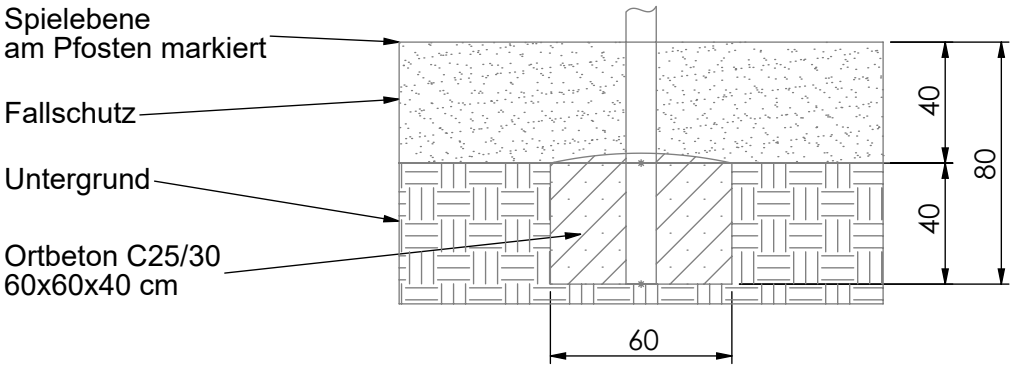

Fundamentdetail Kletterstange/ Erdanker c)

M 1:25

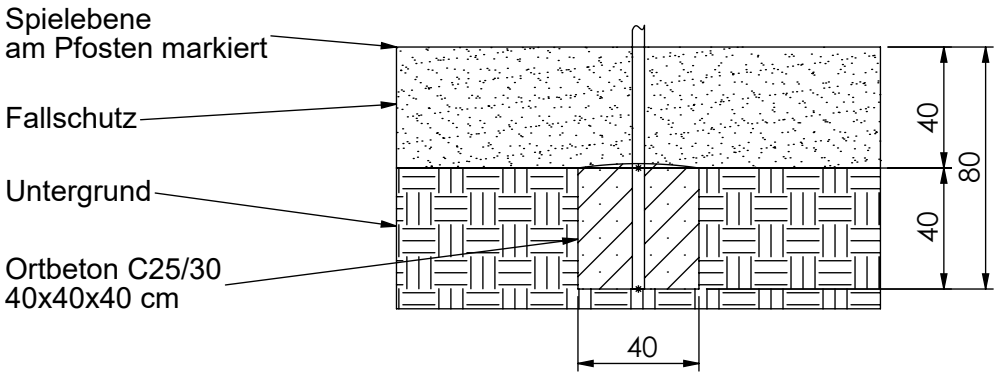

MONTAGEZEICHNUNG	Bearbeiter: Steffen Miksch	Datum: 01.09.2022	Blatt: 3/4

Spiel-Bau GmbH
Alte Weinberge 21 - D-14776 Brandenburg / Havel
Tel.: 03381 / 26 14 0 - Fax.: 03381 / 26 14 18

Spielkombination Frankenberg
Best.-Nr.: 2.0159-E

Detail e)
Rampe und
Rampentau

M 1 / 25

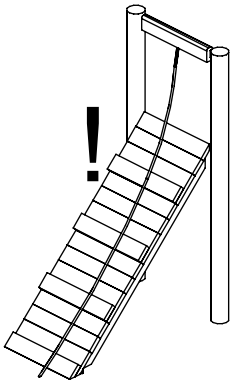

Das Haltetau so straffen, daß es NICHT bis zum Rampenrand gezogen werden kann !

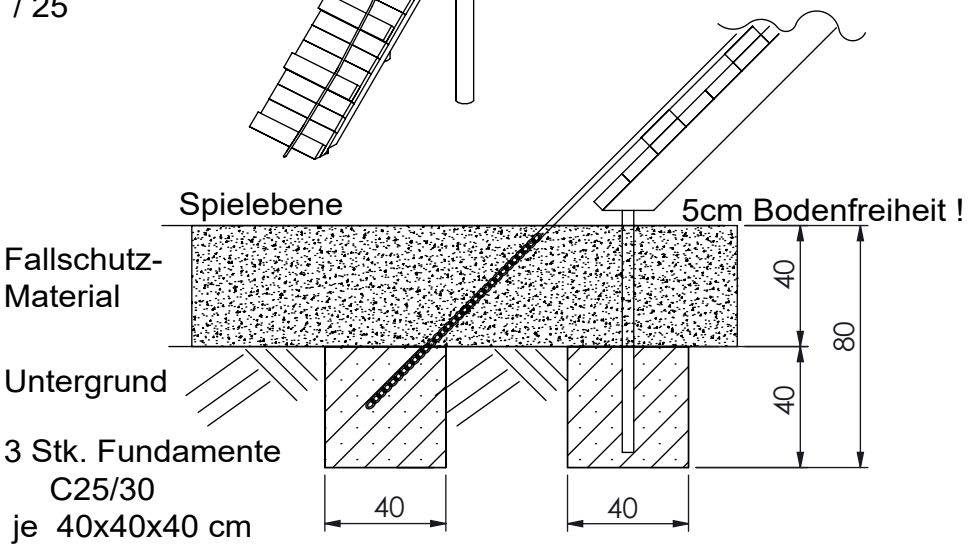

Fundamentdetail Kastenrutsche fk)

M 1:25

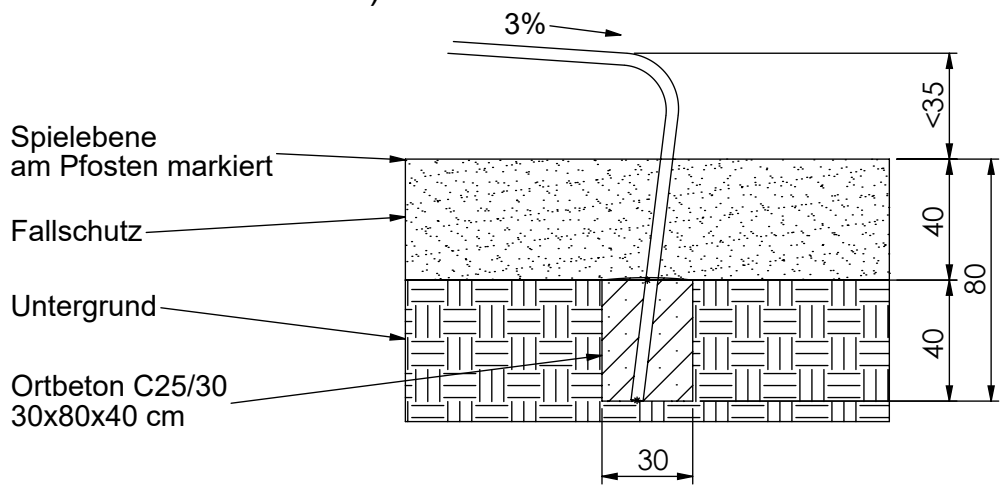

MONTAGEZEICHNUNG	Bearbeiter: Steffen Miksch	Datum: 01.09.2022	Blatt: 4/4
Spiel-Bau GmbH Alte Weinberge 21 - D-14776 Brandenburg / Havel Tel.: 03381 / 26 14 0 - Fax.: 03381 / 26 14 18	Spielkombination Frankenberg Best.-Nr.: 2.0159-E		