

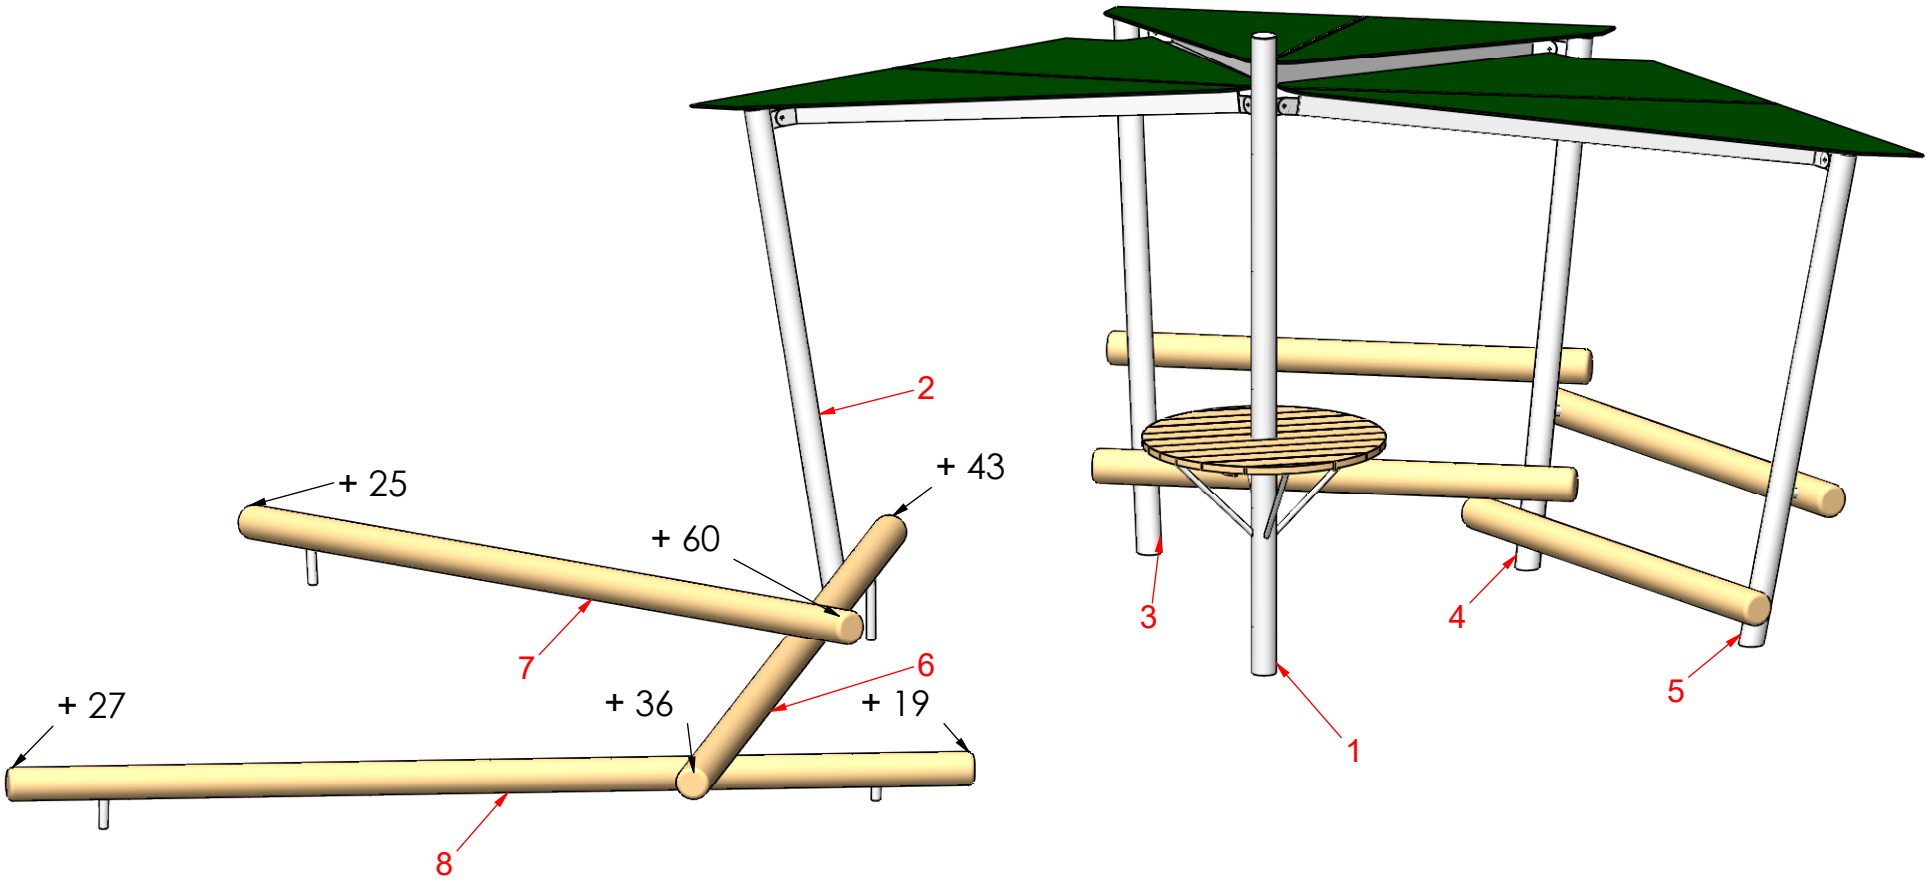


MONTAGEZEICHNUNG	Bearbeiter: Thomas Wendisch	Datum: 29.07.2020	Blatt: 1/4
Spiel-Bau GmbH Alte Weinberge 21 - 14776 Brandenburg / Havel Tel.: 03381 / 26 14 0 - Fax.: 03381 / 26 14 18	Jugendtreff 6 Best.-Nr.: 4.0316-E		

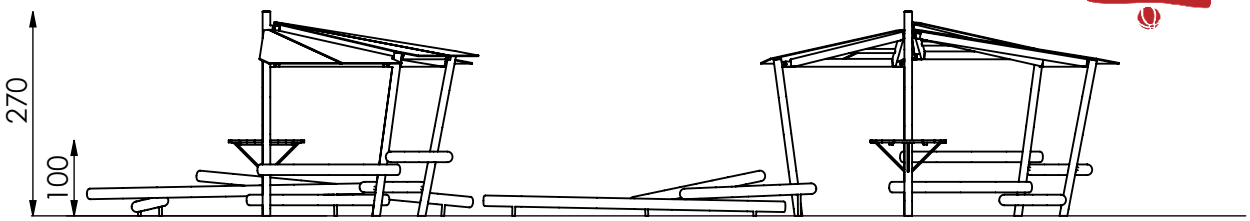


Maximale freie Fallhöhe nach EN 1176:
100cm

Empfohlener Untergrund:
Mindestens Oberboden

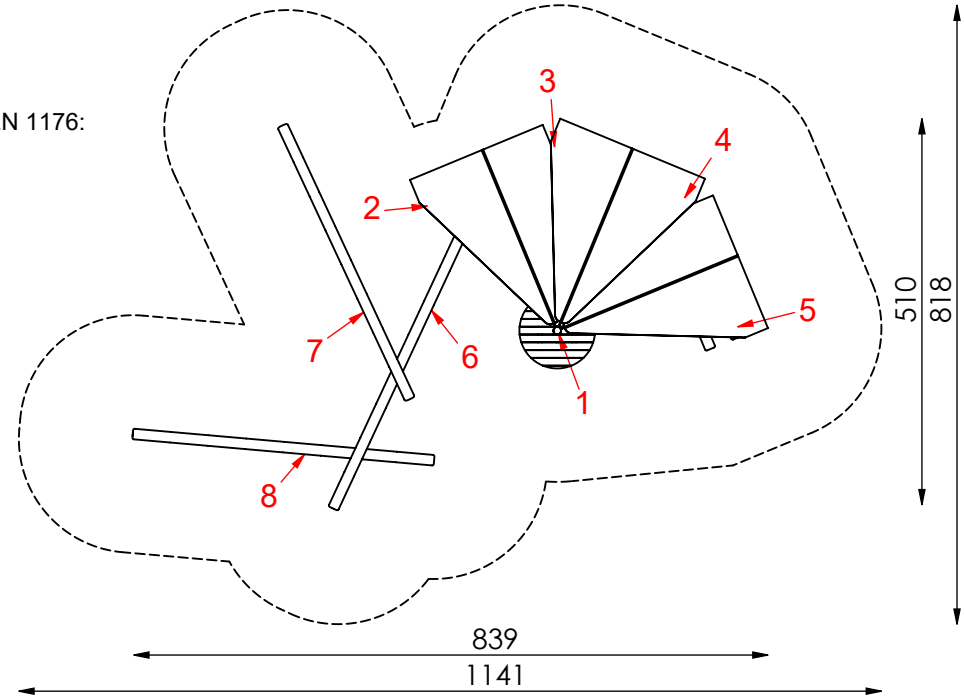


M 1:100

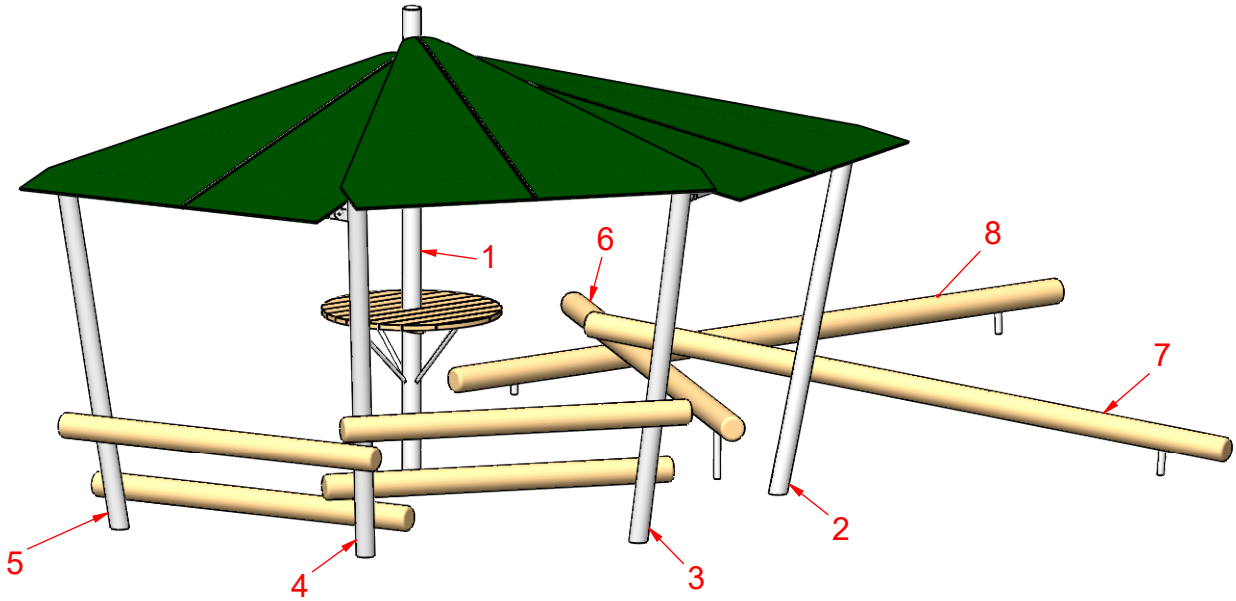

MONTAGEZEICHNUNG	Bearbeiter: Thomas Wendisch	Datum: 29.07.2020	Blatt: 2/4

Spiel-Bau GmbH
Alte Weinberge 21 - 14776 Brandenburg / Havel
Tel.: 03381 / 26 14 0 - Fax.: 03381 / 26 14 18

Jugendtreff 6
Best.-Nr.: 4.0316-E

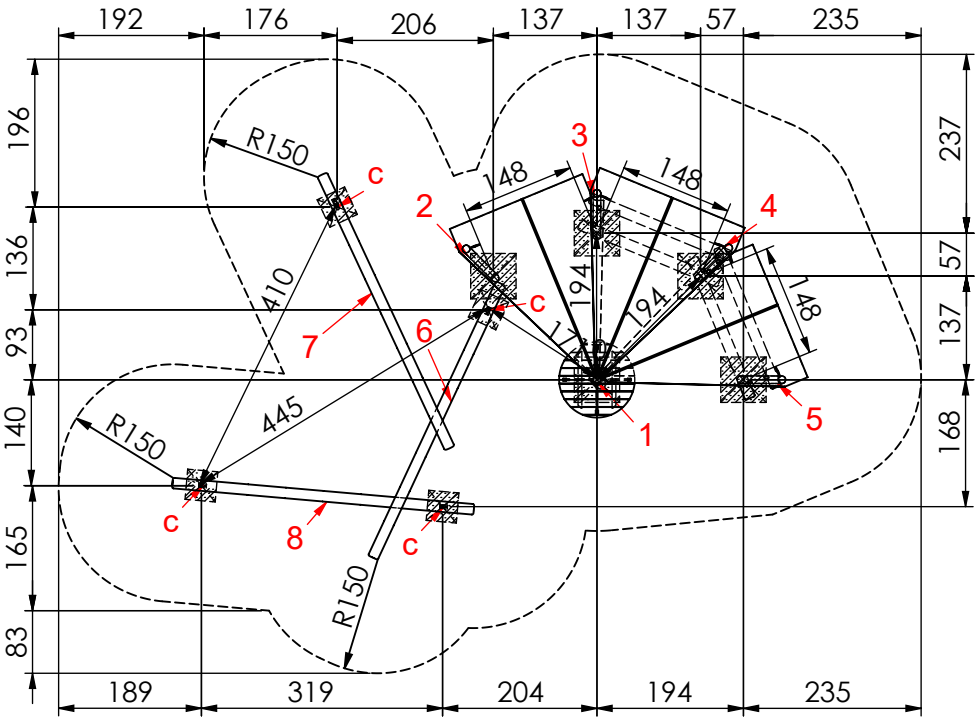


M 1:100

Fundamentierung: Ortbeton C25/30

- Pfosten 1 bis 5:
  je 60x60x40 cm siehe Detail a1-E)
- Balancierbalken 6,7 und 8:
  je 40x40x40 cm siehe Detail c)


Fundamentdetail Kletterstange/ Erdanker c)

M 1:25

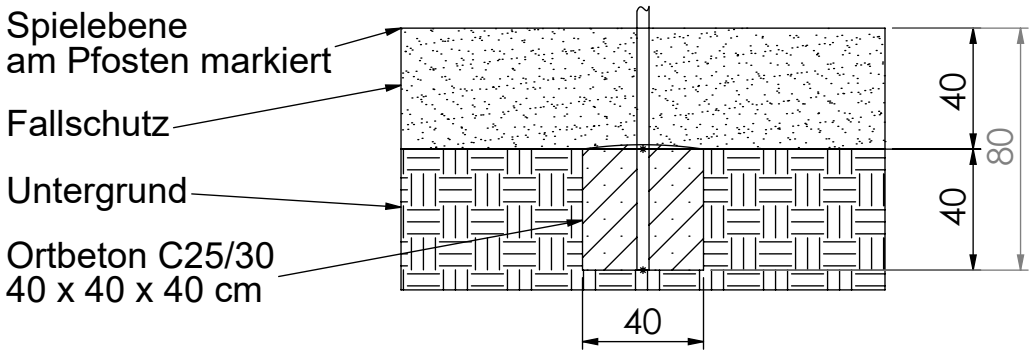

Fundamentdetail Pfosten a1-E)


M 1:25

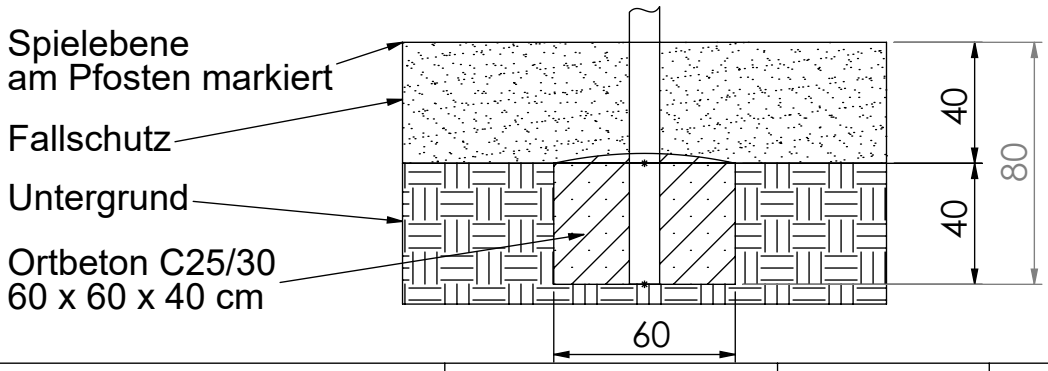


MONTAGEZEICHNUNG	Bearbeiter: Thomas Wendisch	Datum: 29.07.2020	Blatt: 3/4

Spiel-Bau GmbH
Alte Weinberge 21 - 14776 Brandenburg / Havel
Tel.: 03381 / 26 14 0 - Fax.: 03381 / 26 14 18


Jugendtreff 6
Best.-Nr.: 4.0316-E

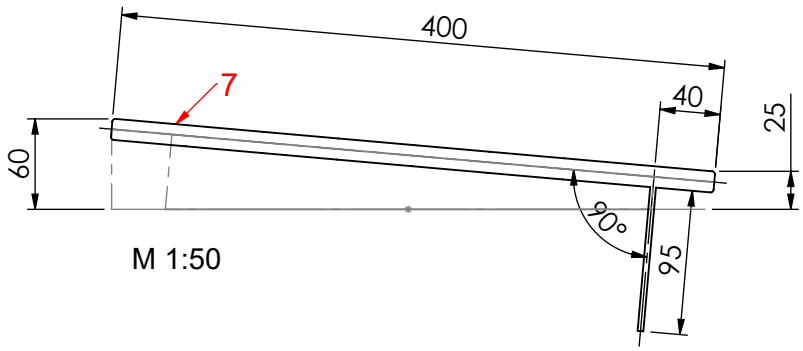


M 1:50

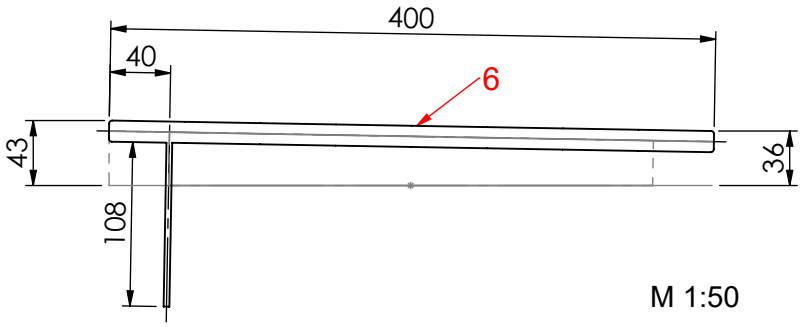

M 1:50

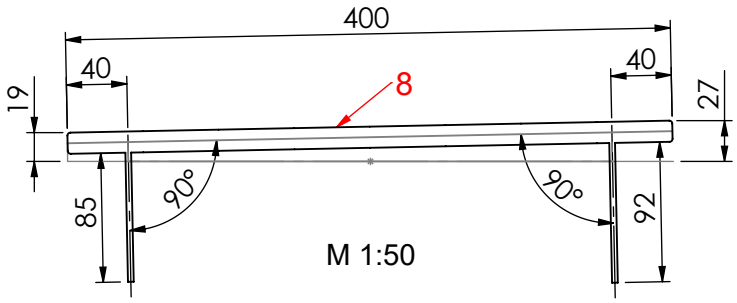

M 1:50

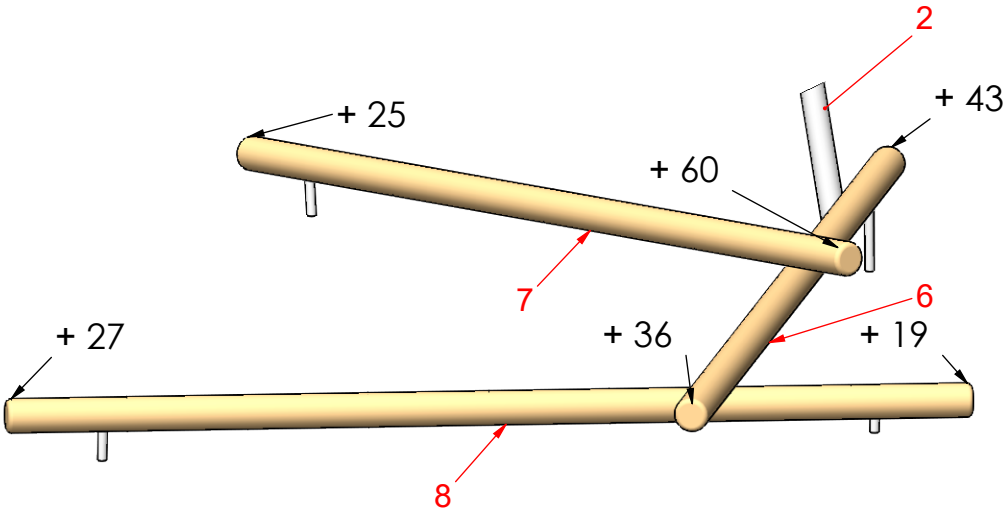

MONTAGEZEICHNUNG	Bearbeiter: Steffen Miksch	Datum: 29.07.2020	Blatt: 4/4
Spiel-Bau GmbH Alte Weinberge 21 - D-14776 Brandenburg / Havel Tel.: 03381 / 26 14 0 - Fax.: 03381 / 26 14 18	Balancierbalken Best.-Nr.: 7.6042		