


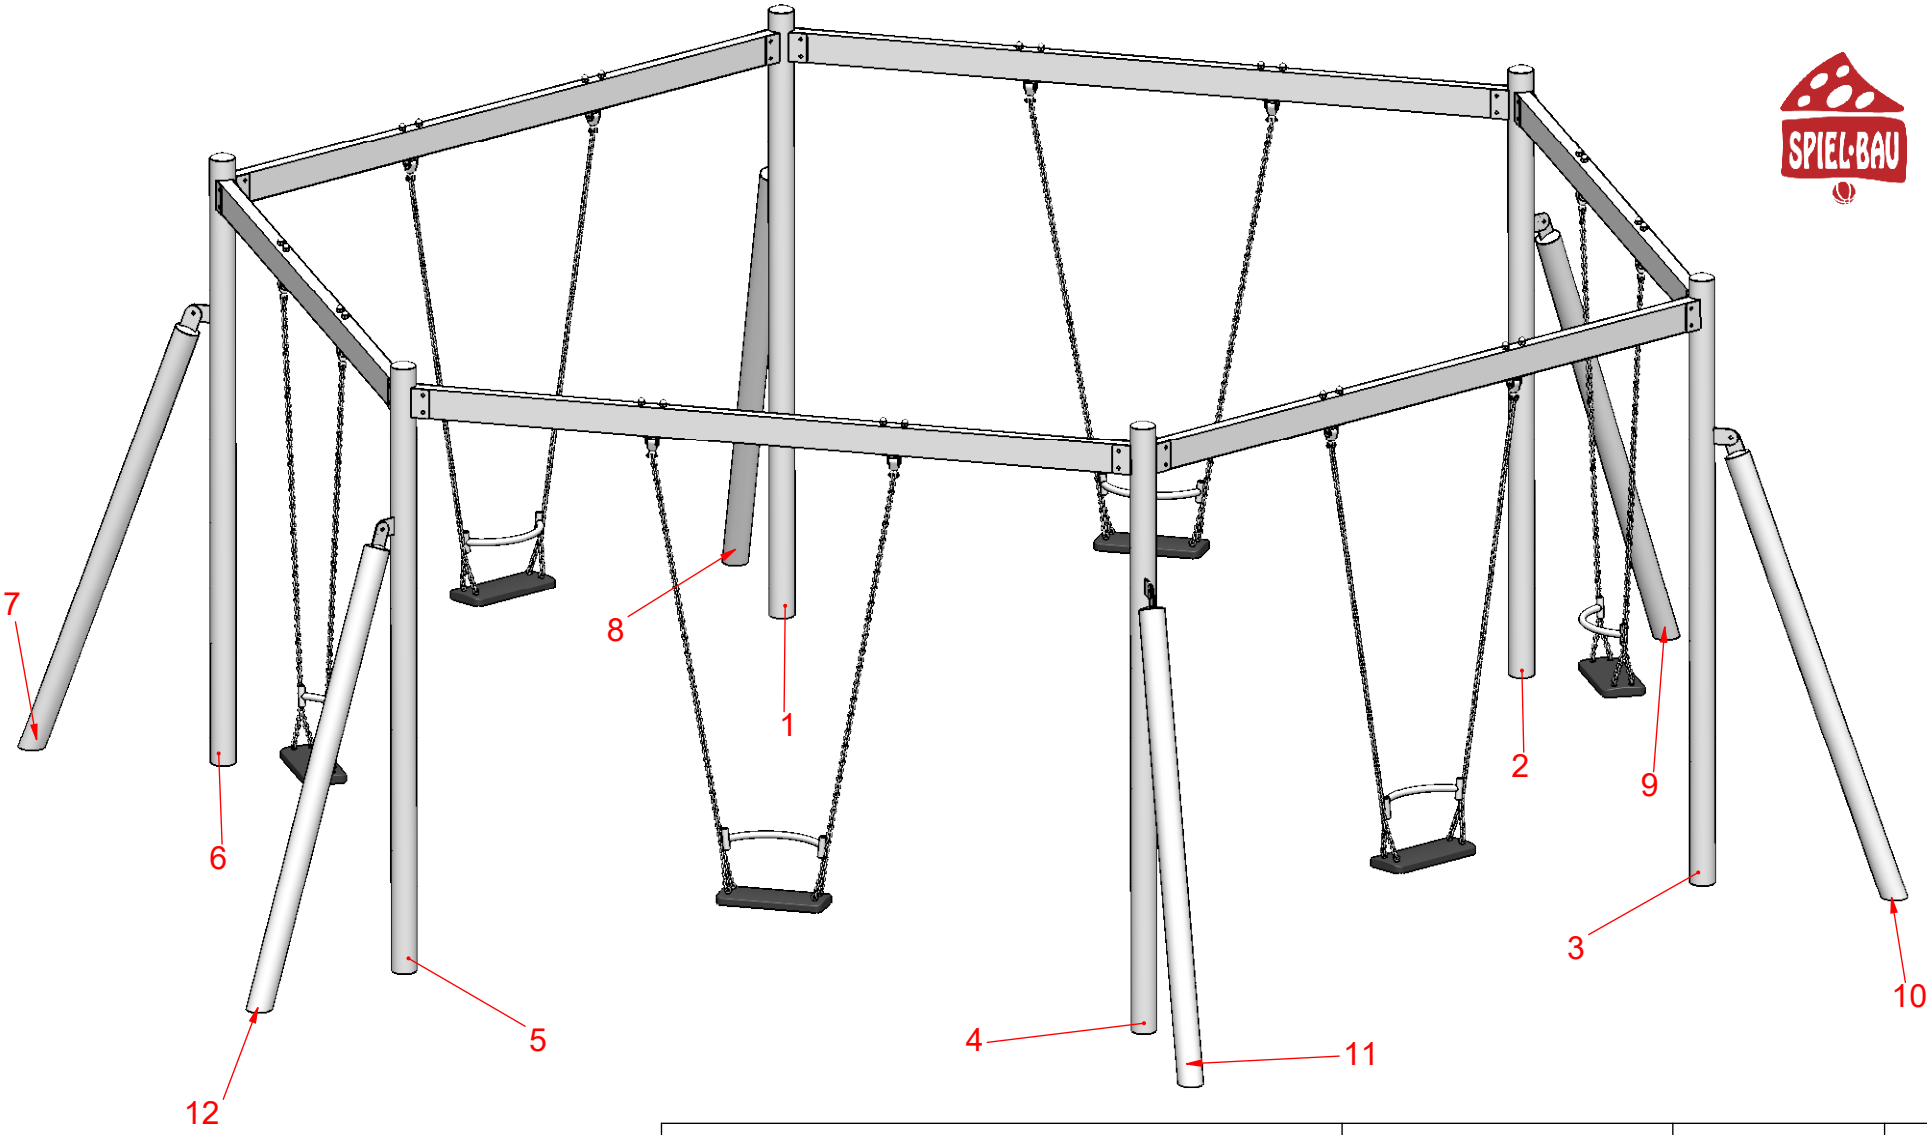


MONTAGEZEICHNUNG	Bearbeiter: Hector Roca	Datum: 20.11.2018	Blatt: 1/4
Spiel-Bau GmbH Alte Weinberge 21 - 14776 Brandenburg / Havel Tel.: 03381 / 26 14 0 - Fax.: 03381 / 26 14 18	Sechseckschaukel Best.-Nr.: 6.5160-E		

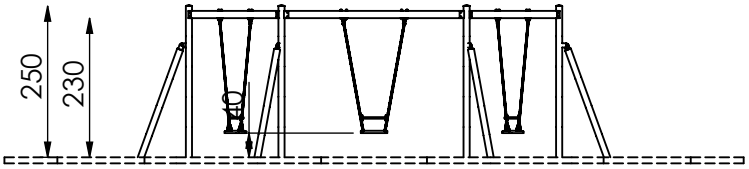

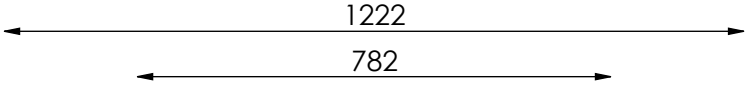

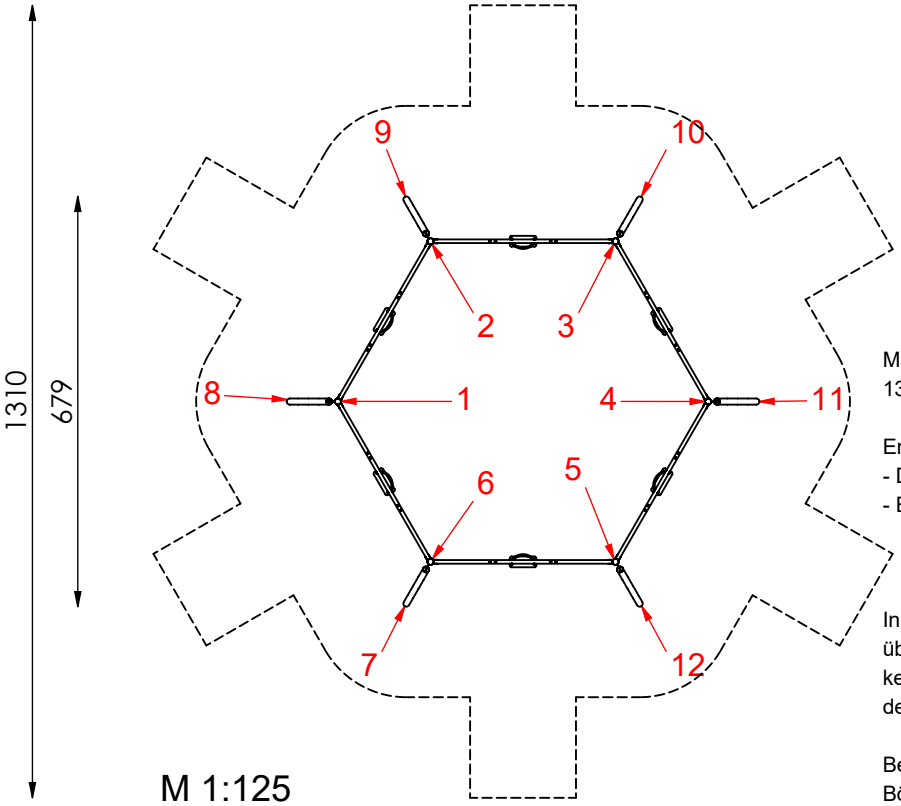


M 1:125

Maximale freie Fallhöhe nach EN 1176:
135 cm

Empfohlener Untergrund:
- Deutschland: mindestens Rasen
- Europa: 40 cm Fallschutzkies 2/8 mm
  Grobsand, Holzfasern oder
  Kunststoffe mit HIC- Prüfung

In Schaukelrichtung dürfen auch
über den Fallschutzbereich hinaus
keine scharfen Kanten etc. auf
dem Untergrund vorhanden sein.


Bei bündig abschließenden stoßdämpfenden
Böden (üblicherweise synthetischer Belag)
kann die Aufprallfläche in Schaukelrichtung um
jeweils 50cm verkürzt werden,
jedoch nicht der hindernissfreie Bereich

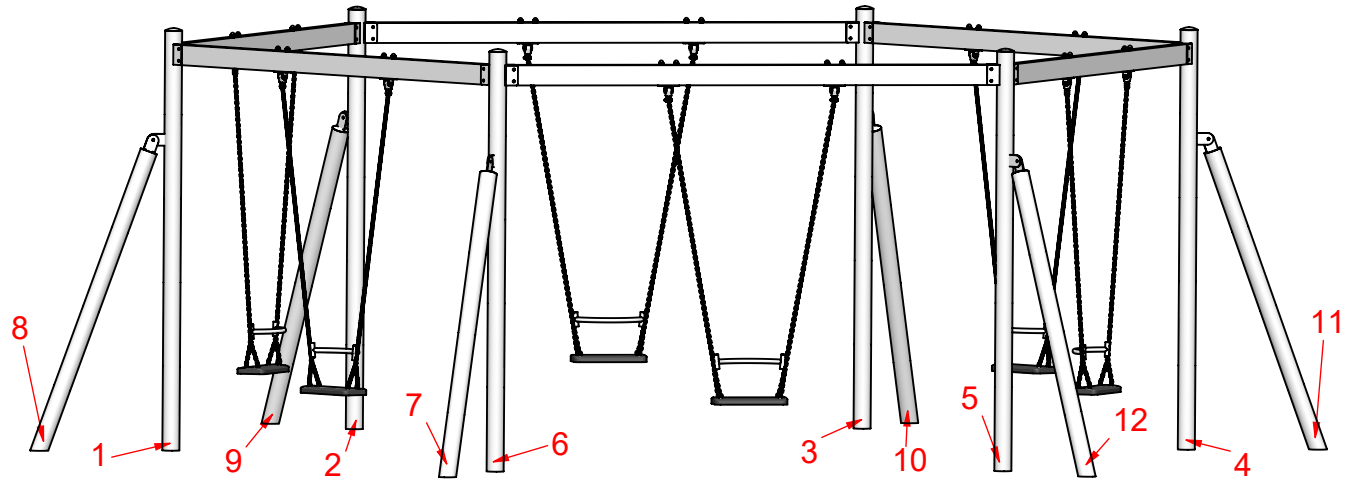

MONTAGEZEICHNUNG	Bearbeiter: Hector Roca	Datum: 20.11.2018	Blatt: 2/4

Spiel-Bau GmbH
Alte Weinberge 21 - D-14776 Brandenburg / Havel
Tel.: 03381 / 26 14 0 - Fax.: 03381 / 26 14 18

Sechseckschaukel
Best.-Nr.: 6.5160-E

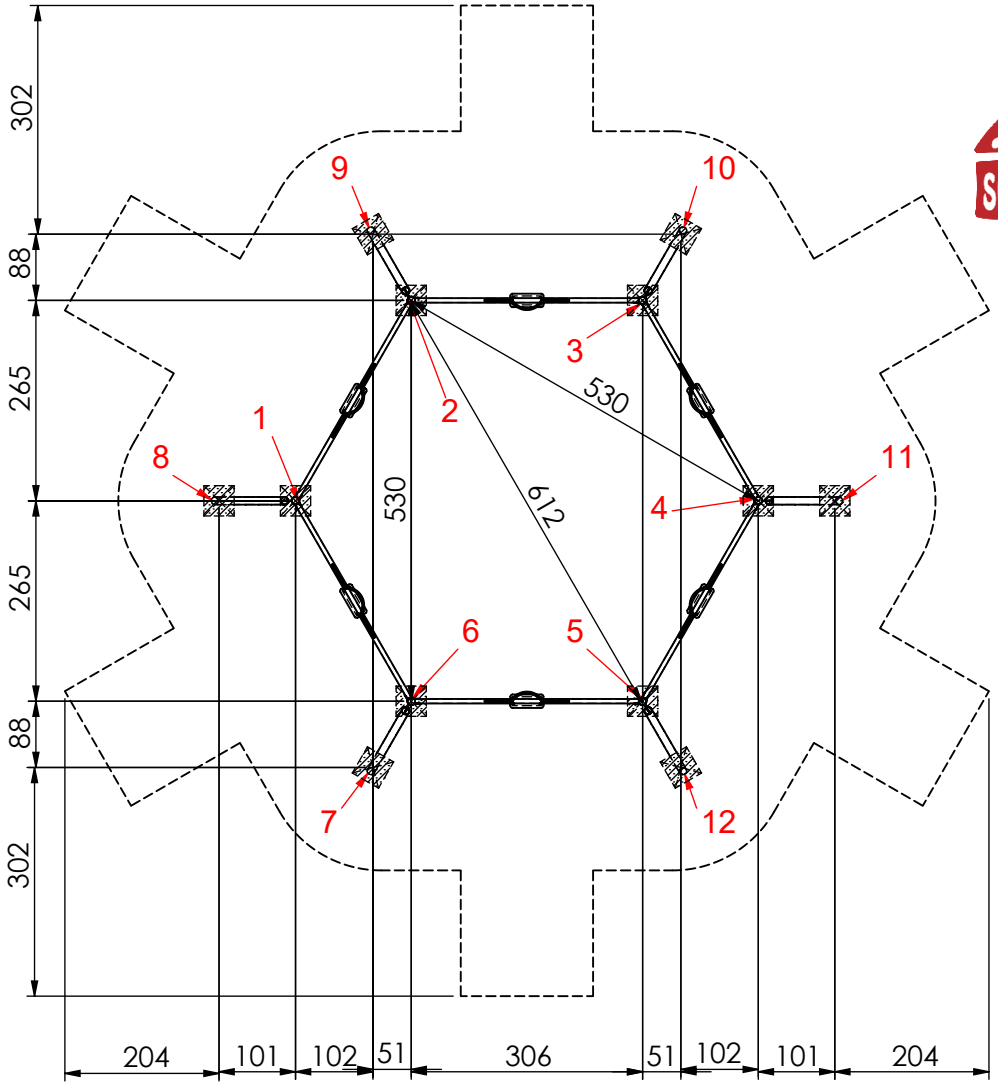

M 1:100


Fundamentierung: Ortbeton C25/30


- Pfosten 1 bis 6:
  je 40x40x60 cm siehe Detail a2.1-E)

- Pfosten 7 bis 12:
  je 40x40x40 cm siehe Detail a-E)

Fundamentdetail Pfosten a2.1-E)

M 1:25

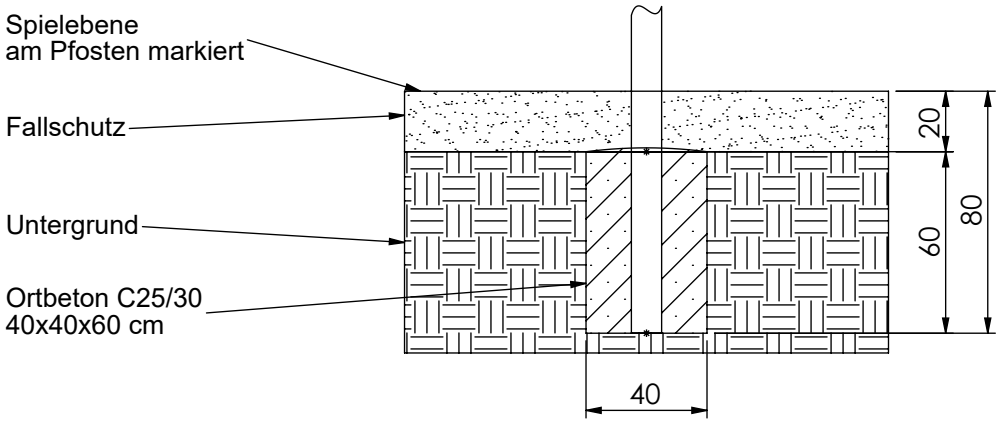

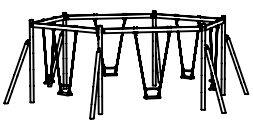


MONTAGEZEICHNUNG	Bearbeiter: Hector Roca	Datum: 20.11.2018	Blatt: 3/4


Spiel-Bau GmbH
Alte Weinberge 21 - D-14776 Brandenburg / Havel
Tel.: 03381 / 26 14 0 - Fax.: 03381 / 26 14 18

Sechseckschaukel
Best.-Nr.: 6.5160-E

Fundamentdetail Pfosten a-E)

M 1:25

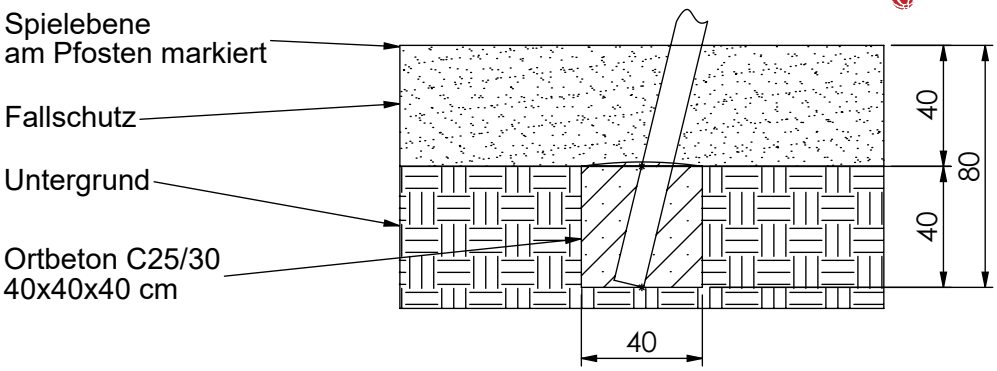

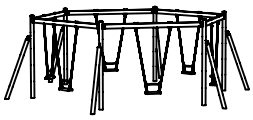

MONTAGEZEICHNUNG	Bearbeiter: Hector Roca	Datum: 20.11.2018	Blatt: 4/4
Spiel-Bau GmbH Alte Weinberge 21 - D-14776 Brandenburg / Havel Tel.: 03381 / 26 14 0 - Fax.: 03381 / 26 14 18	Sechseckschaukel Best.-Nr.: 6.5160-E		