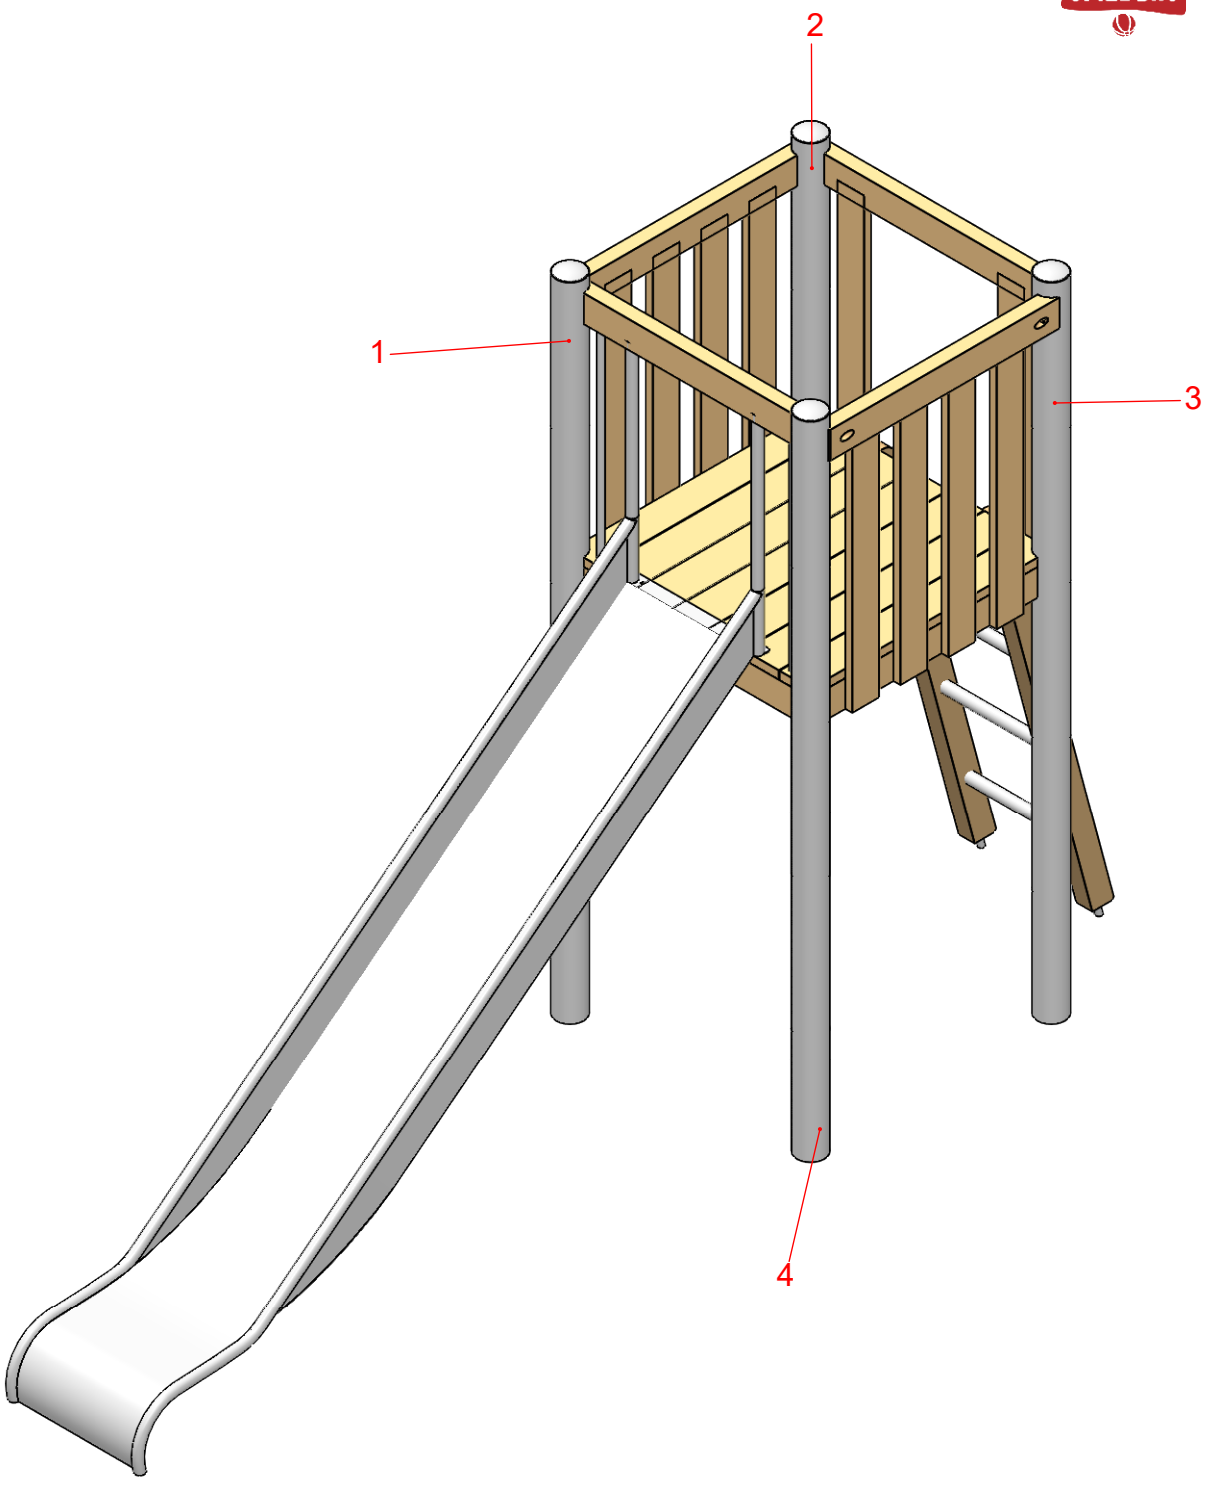

MONTAGEZEICHNUNG	Bearbeiter: Lena Kalmbach	Datum: 17.07.2019	Blatt: 1/4
Spiel-Bau GmbH Alte Weinberge 21 - D-14776 Brandenburg / Havel Tel.: 03381 / 26 14 0 - Fax.: 03381 / 26 14 18	Spielkombination Rotkäppchen Best.-Nr.: 2.1200-E		

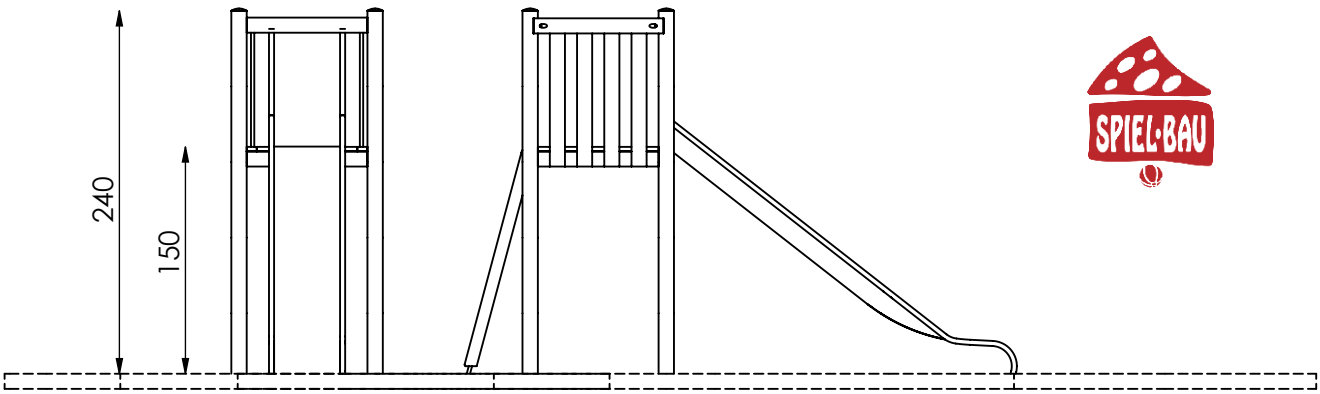

M 1:50

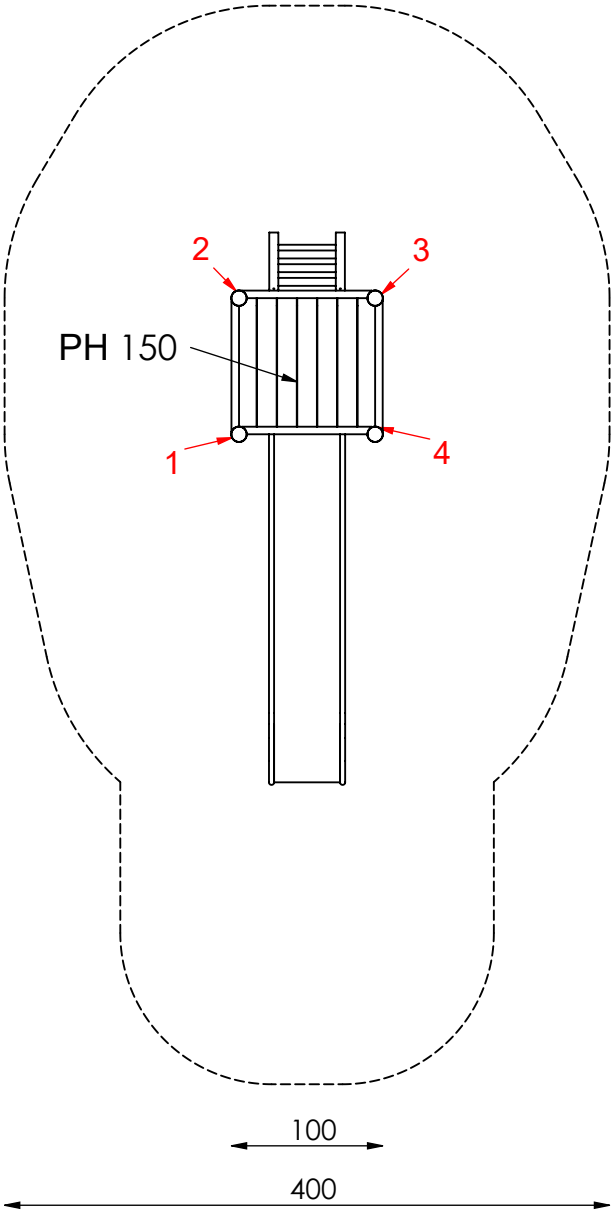

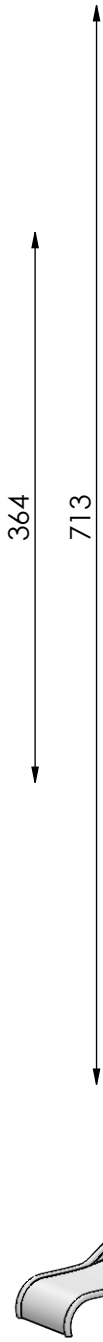

Maximale freie Fallhöhe nach EN 1176:
150 cm

Erforderlicher Fallschutzbereich:
22 m²

Empfohlener Untergrund:
- Deutschland: mindestens Rasen
- Europa: 40 cm Fallschutzkies 2/8 mm
  Grobsand, Holzfasern oder
  Kunststoffe mit HIC- Prüfung

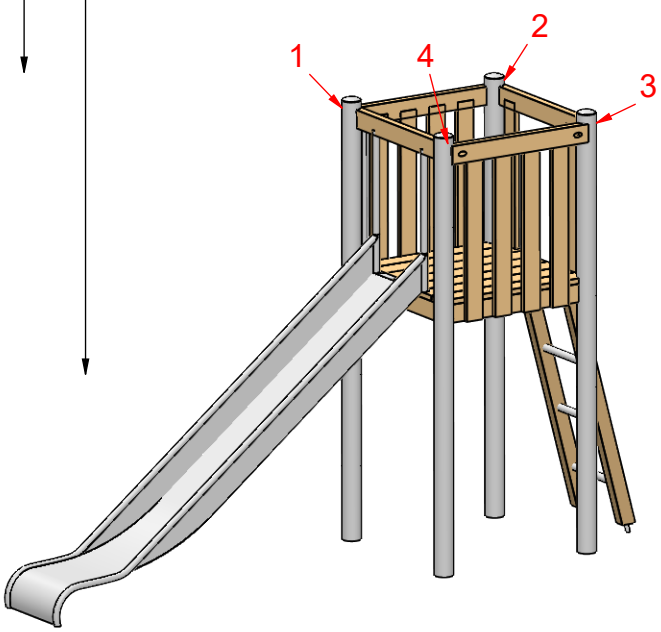

MONTAGEZEICHNUNG	Bearbeiter: Lena Kalmbach	Datum: 17.07.2019	Blatt: 2/4

Spiel-Bau GmbH
Alte Weinberge 21 - D-14776 Brandenburg / Havel
Tel.: 03381 / 26 14 0 - Fax.: 03381 / 26 14 18

Spielkombination Rotkäppchen
Best.-Nr.: 2.1200-E

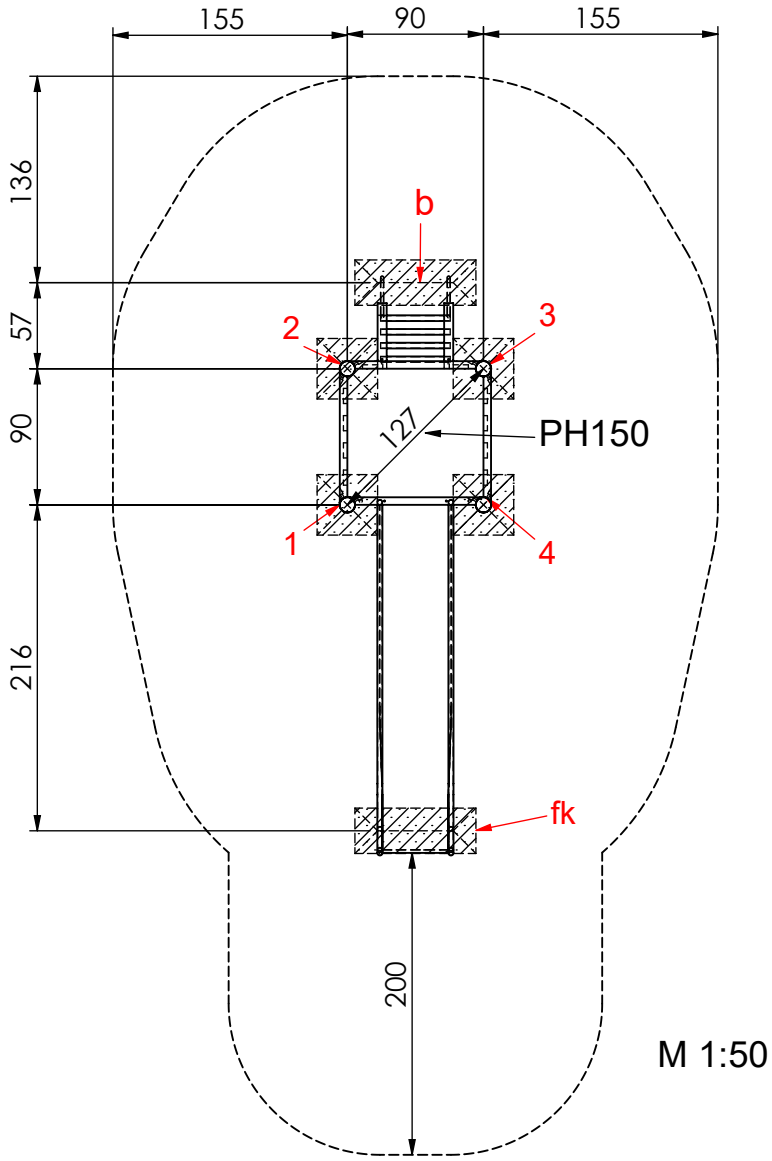

M 1:50

Fundamentierung: Ortbeton C25/30

- Pfosten 1 bis 4:
  je 40x40x40 cm siehe Detail a-E)

- Leiter:
  je 80x30x40 cm siehe Detail b)

- Rutschenauslauf:
je 80x30x40 cm siehe Detail fk)

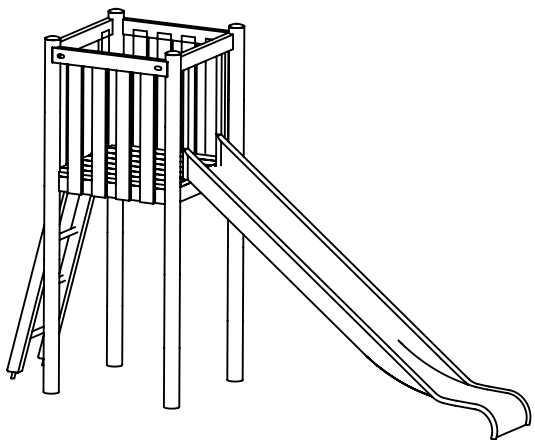

MONTAGEZEICHNUNG	Bearbeiter: Lena Kalmbach	Datum: 17.07.2019	Blatt: 3/4
Spiel-Bau GmbH Alte Weinberge 21 - D-14776 Brandenburg / Havel Tel.: 03381 / 26 14 0 - Fax.: 03381 / 26 14 18	Spielkombination Rotkäppchen Best.-Nr.: 2.1200-E		

Fundamentdetail Pfosten a-E)
M 1:25

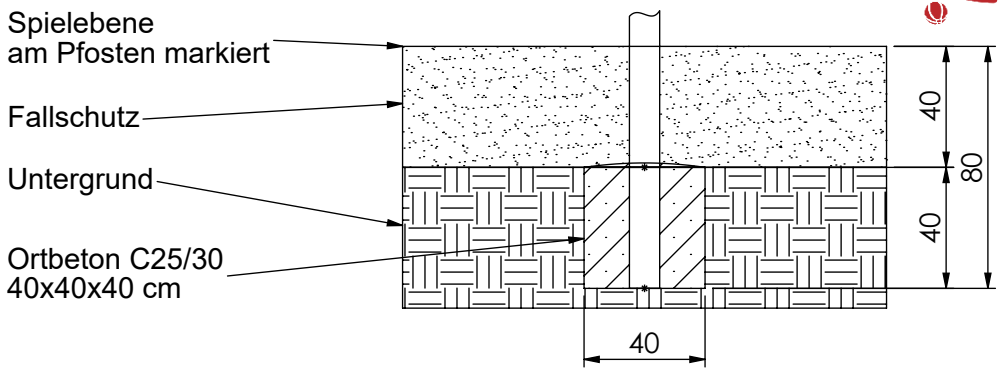

Fundamentdetail Leiter b)
M 1:25

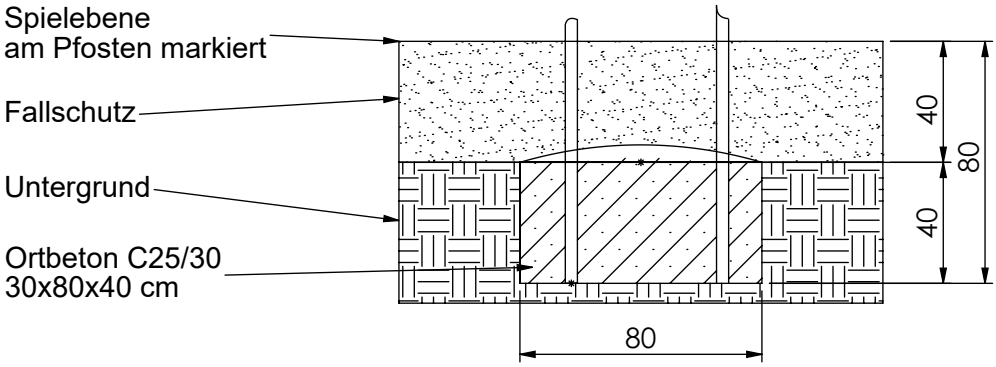

Fundamentdetail Kastenrutsche fk)
M 1:25

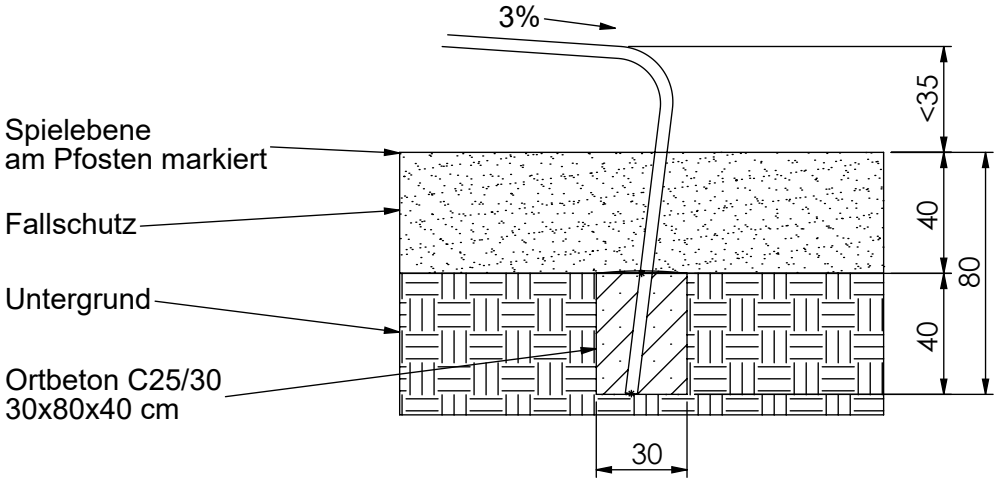

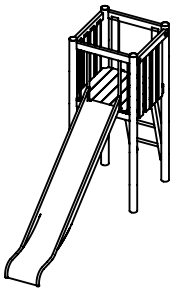

MONTAGEZEICHNUNG	Bearbeiter: Lena Kalmbach	Datum: 17.07.2019	Blatt: 4/4

Spiel-Bau GmbH
Alte Weinberge 21 - D-14776 Brandenburg / Havel
Tel.: 03381 / 26 14 0 - Fax.: 03381 / 26 14 18

Spielkombination Rotkäppchen
Best.-Nr.: 2.1200-E