




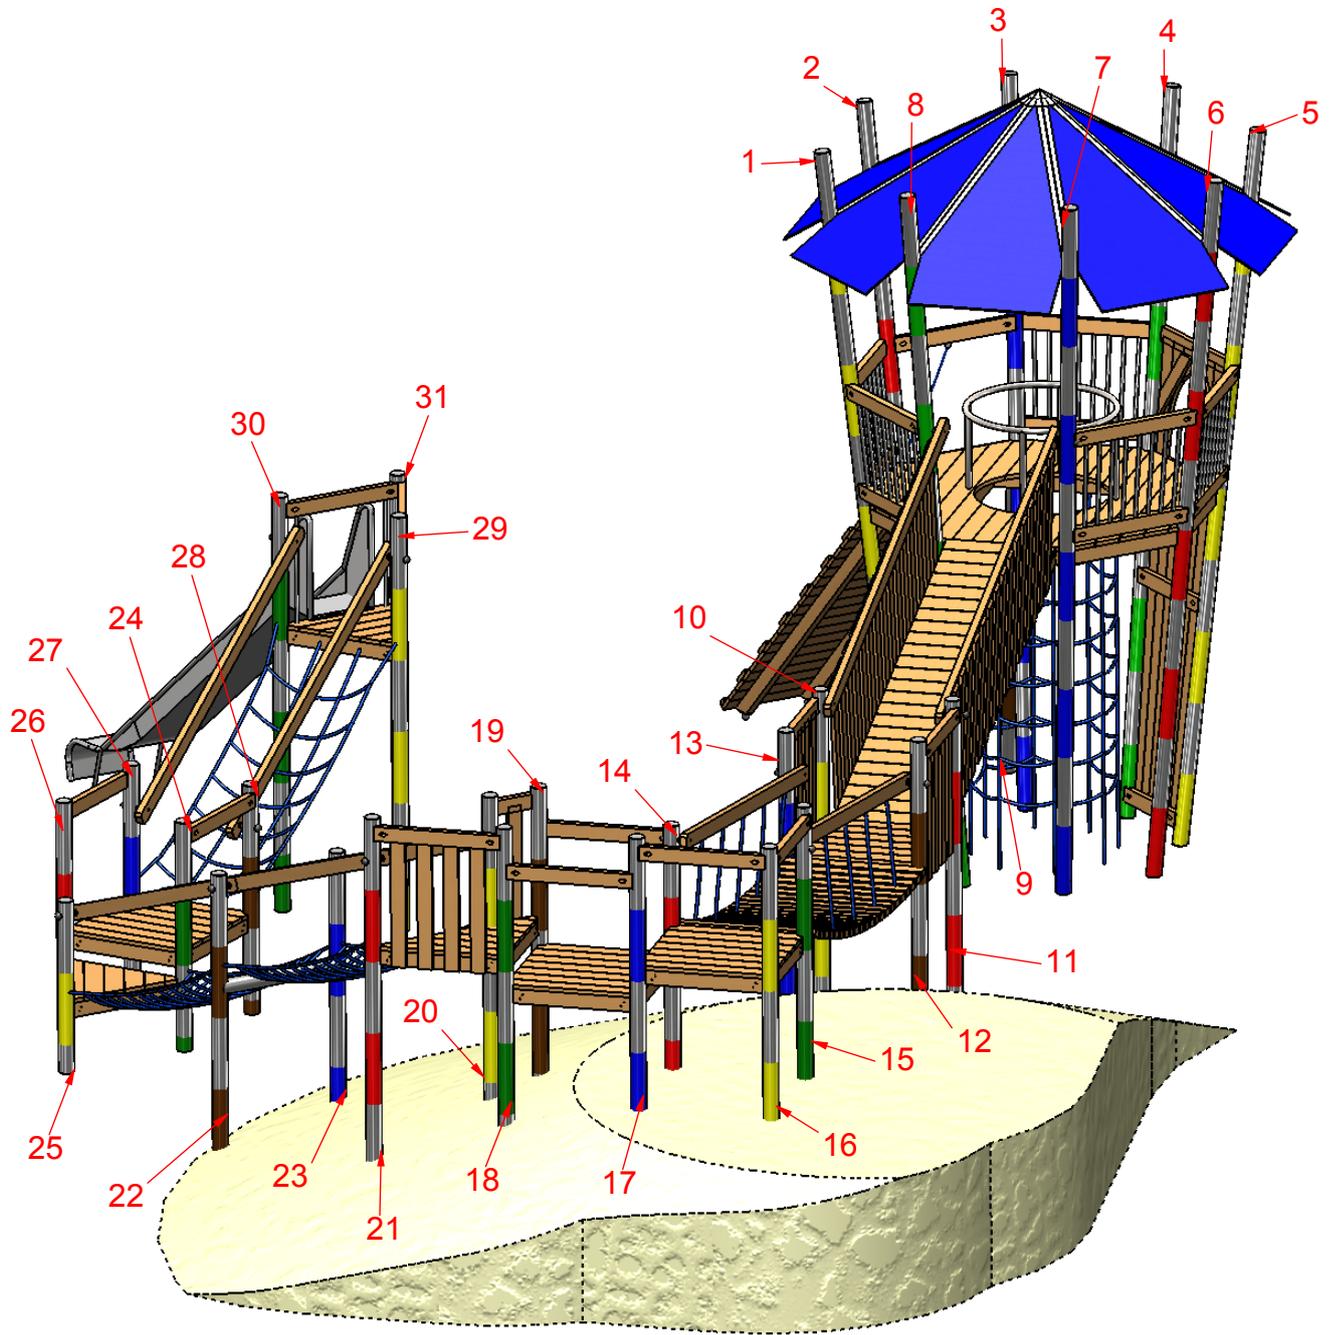

MONTAGEZEICHNUNG	Bearbeiter: Hector Roca	Datum: 28.06.2016	Blatt: 1/6
Spiel-Bau GmbH Alte Weinberge 21 - 14776 Brandenburg / Havel Tel.: 03381 / 26 14 0 - Fax.: 03381 / 26 14 18		Mikadoanlage Staakenweg Best.-Nr.: 1S-160329-51	

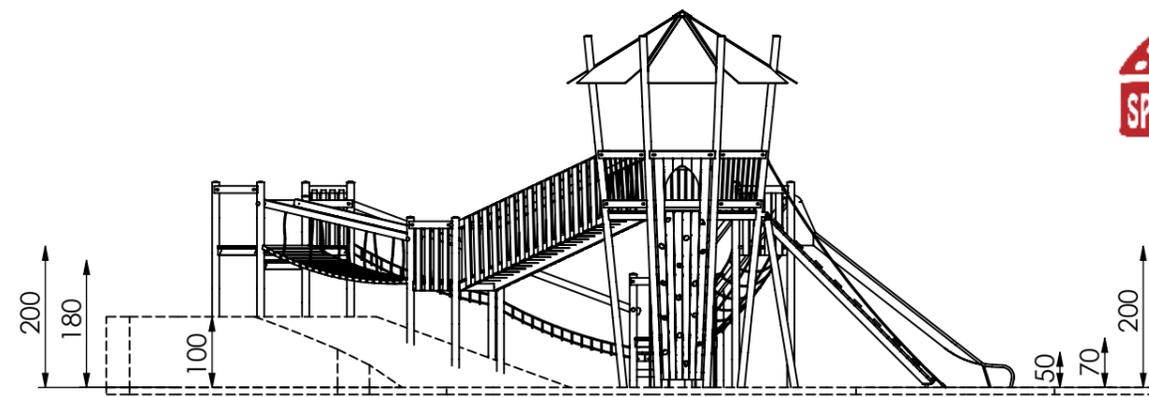



MONTAGEZEICHNUNG	Bearbeiter: Hector Roca	Datum: 28.06.2016	Blatt: 2/6
Spiel-Bau GmbH Alte Weinberge 21 - D-14776 Brandenburg / Havel Tel.: 03381 / 26 14 0 - Fax.: 03381 / 26 14 18	Mikadoanlage Staakenweg Best.-Nr.: 1S-160329-51		

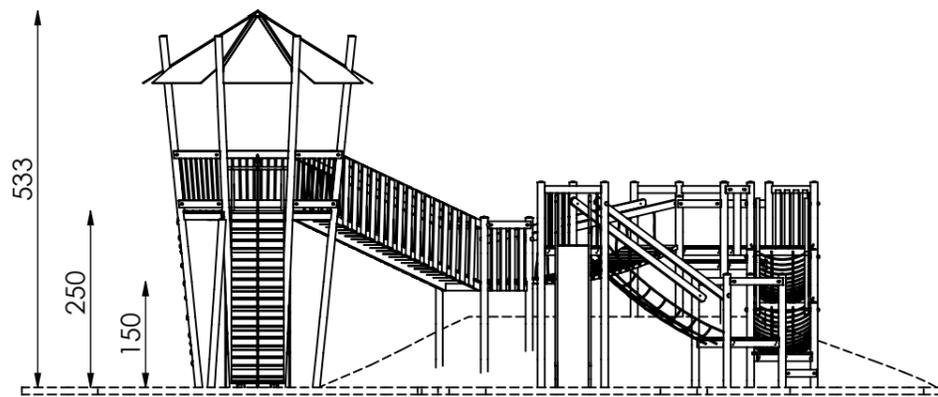


- maximale freie Fallhöhe: 250 cm

- erforderlicher Fallschutzbereich
(n. DIN EN 1176): 120 m²

- empfohlener Untergrund:
40 cm Fallschutzkies 2/8 mm
Grobsand, Holzfasern oder
Kunststoffe mit HIC- Prüfung

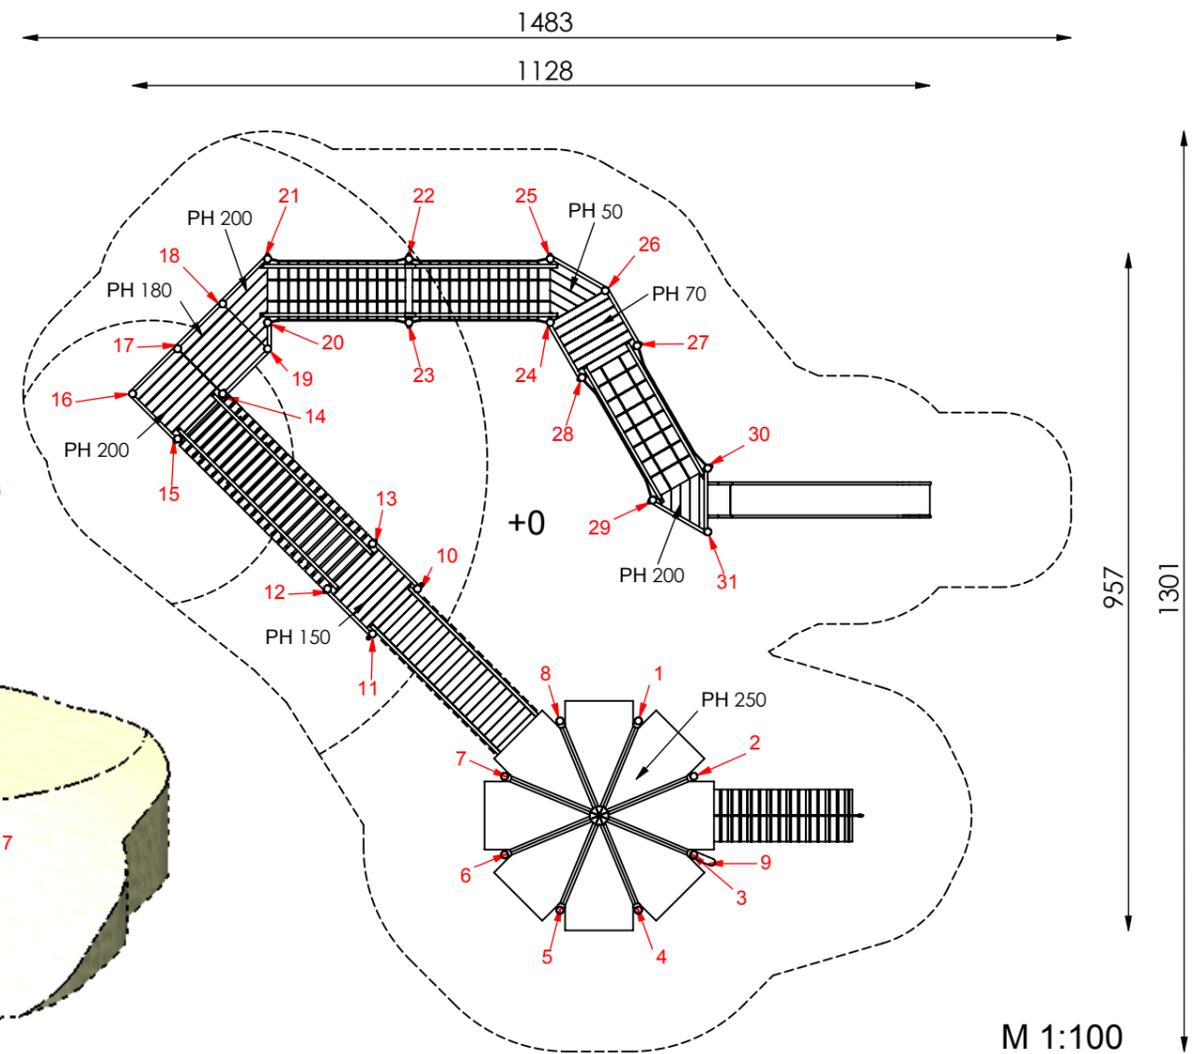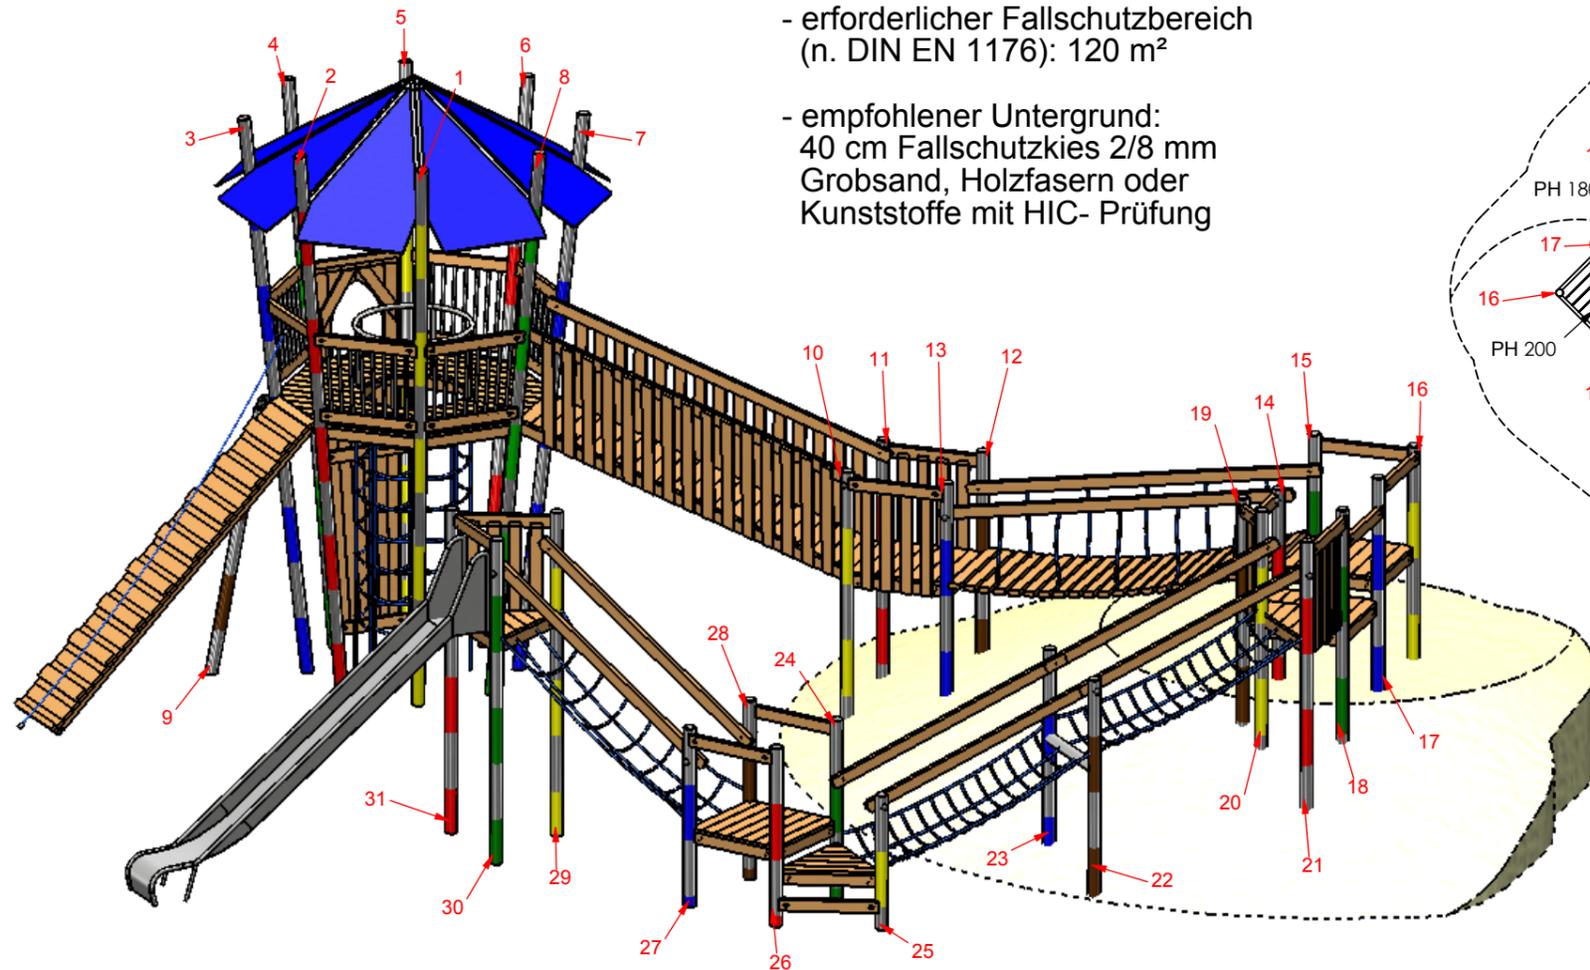

MONTAGEZEICHNUNG	Bearbeiter: Hector Roca	Datum: 28.06.2016	Blatt: 3/6
Spiel-Bau GmbH Alte Weinberge 21 - D-14776 Brandenburg / Havel Tel.: 03381 / 26 14 0 - Fax.: 03381 / 26 14 18		Mikadoanlage Staakenweg Best.-Nr.: 1S-160329-51	

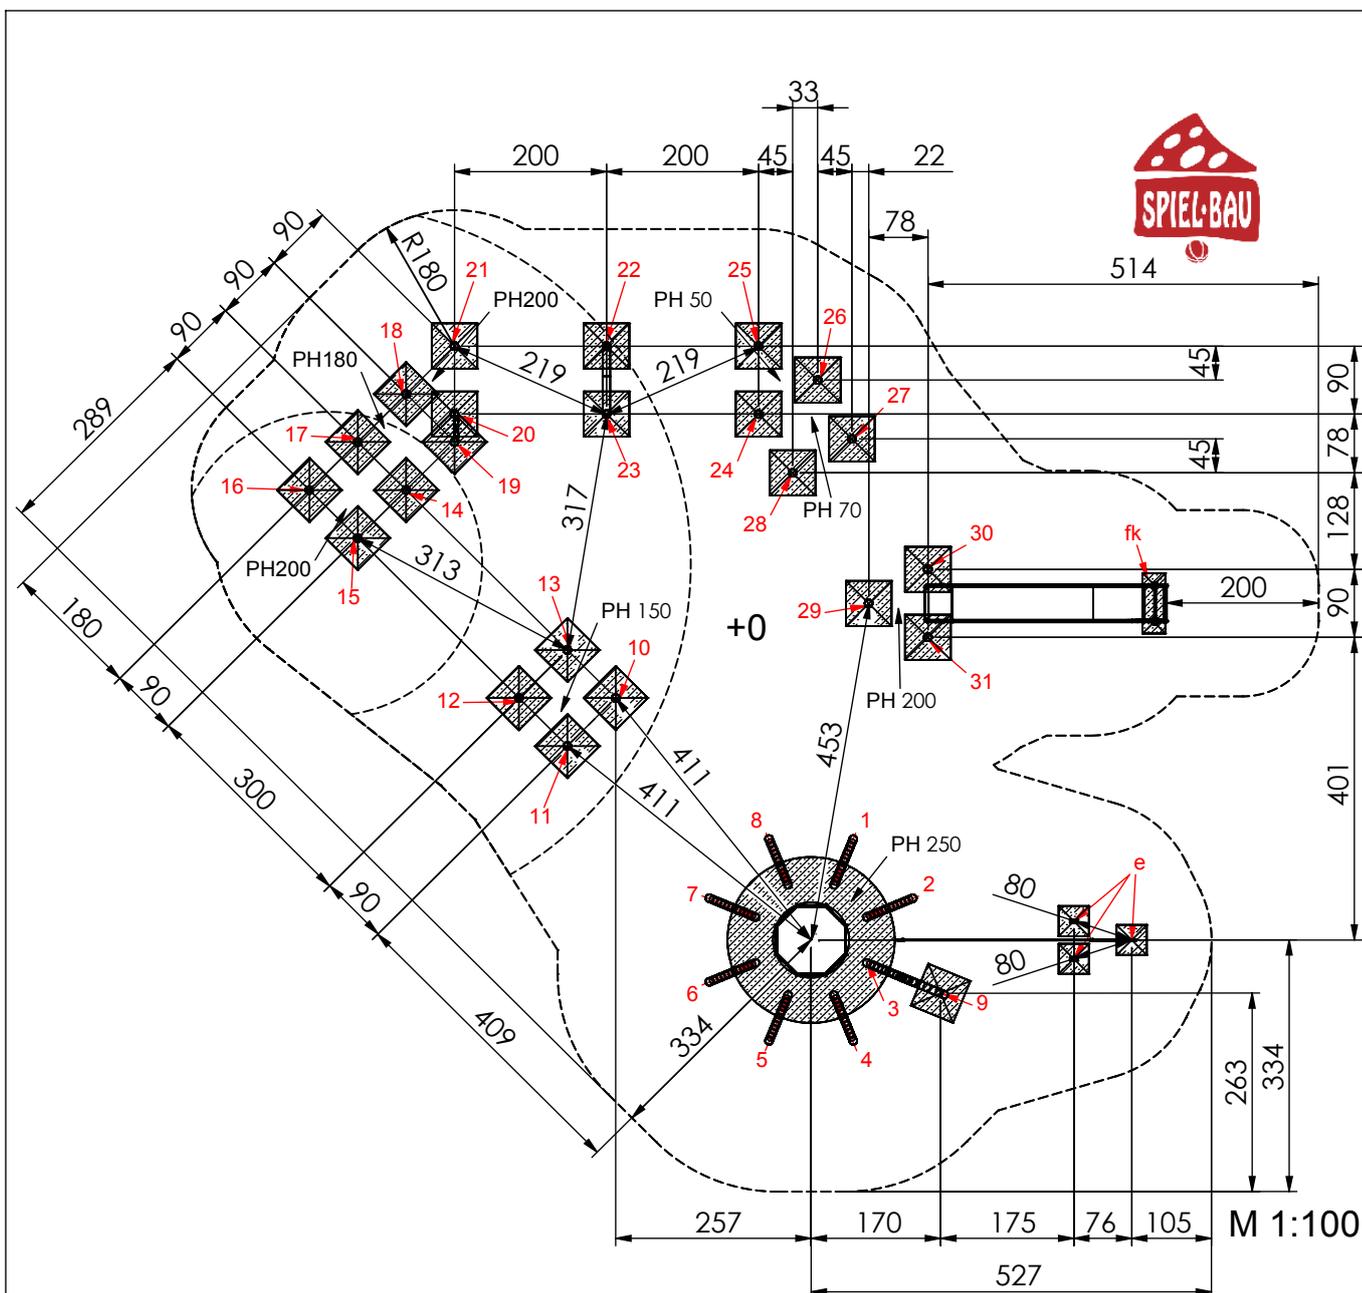

Fundamentierung: Ortbeton C25/30


- Pfosten 9:
je 60x60x60 cm siehe Detail a1.1-E)
- Pfosten 10 bis 31:
je 60x60x40 cm siehe Detail a1-E)
- Rampe:
je 40x40x40 cm siehe Detail e)
- Rutschenauslauf:
je 80x30x40 cm siehe Detail fk)
- Mikadoturm (Pfosten 1 bis 8+Netzkamin):
alle \varnothing 220x60x60 cm siehe Detail R220-E+d)




MONTAGEZEICHNUNG	Bearbeiter: Hector Roca	Datum: 28.06.2016	Blatt: 4/6
Spiel-Bau GmbH Alte Weinberge 21 - D-14776 Brandenburg / Havel Tel.: 03381 / 26 14 0 - Fax.: 03381 / 26 14 18		Mikadoanlage Staakenweg Best.-Nr.: 1S-160329-51	




Fundamentdetail R220-E+d)
M 1:25

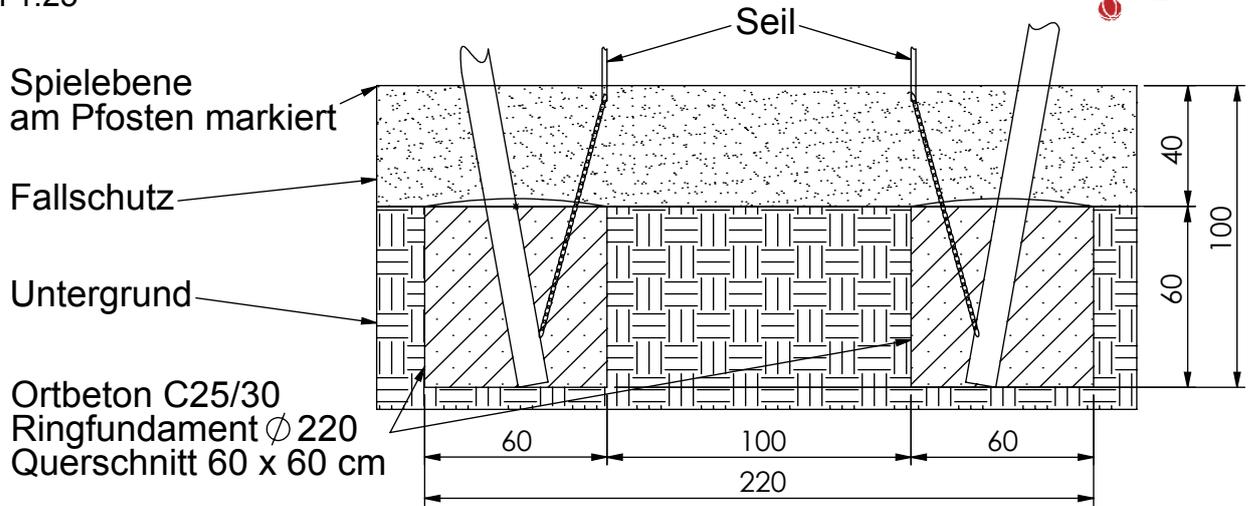

Fundamentdetail Pfosten a1.1-E)
M 1:25

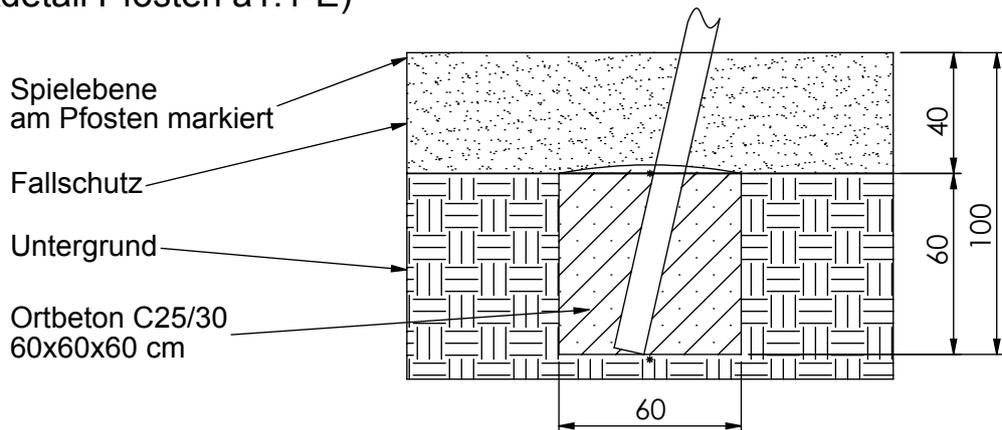

Fundamentdetail Pfosten a1-E)
M 1:25

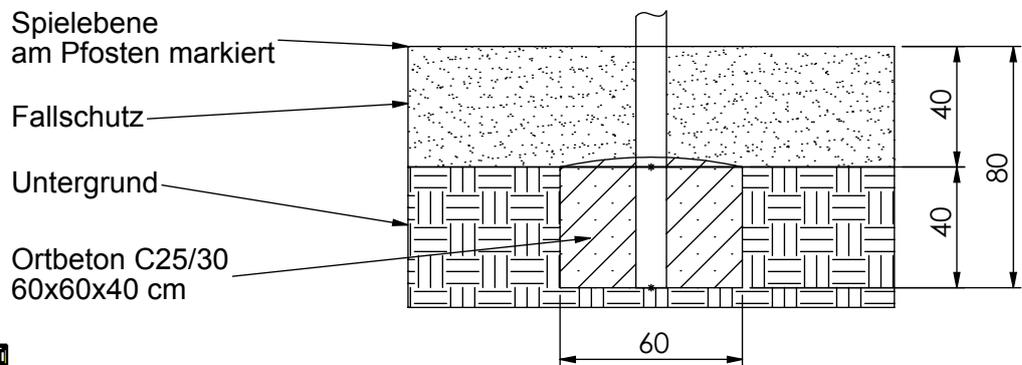

MONTAGEZEICHNUNG

Bearbeiter: Hector Roca

Datum: 28.06.2016


Blatt: 5/6

Spiel-Bau GmbH
Alte Weinberge 21 - D-14776 Brandenburg / Havel
Tel.: 03381 / 26 14 0 - Fax.: 03381 / 26 14 18


Mikadoanlage Staakenweg
Best.-Nr.: 1S-160329-51

Detail e)
Rampe und
Rampentau

M 1 / 25

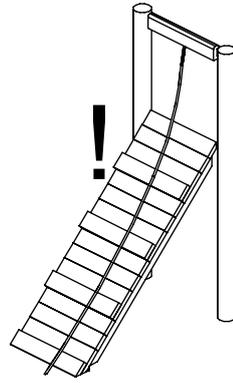


Das Haltetau so straffen,
daß es NICHT bis zum
Rampenrand gezogen
werden kann !

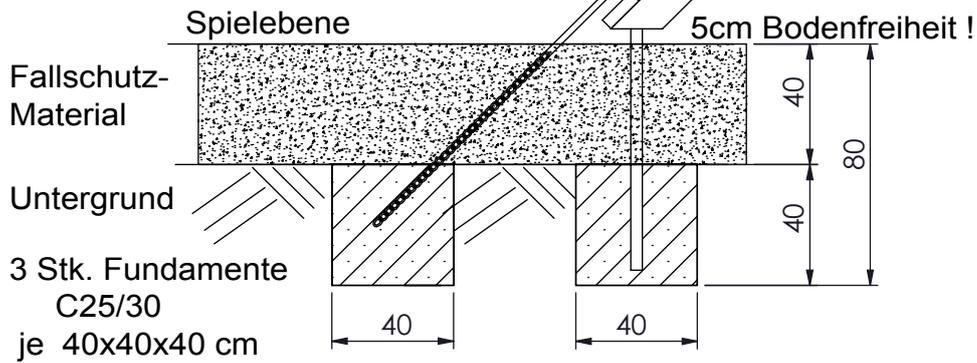

Fundamentdetail Kastenrutsche fk)

M 1:25

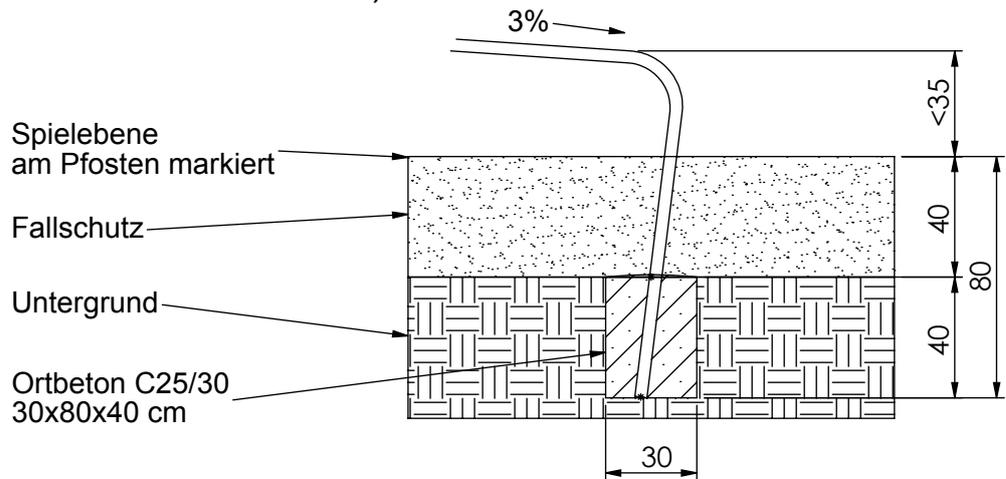

MONTAGEZEICHNUNG

Bearbeiter: Hector Roca

Datum: 28.06.2016

Blatt: 6/6

Spiel-Bau GmbH
Alte Weinberge 21 - D-14776 Brandenburg / Havel
Tel.: 03381 / 26 14 0 - Fax.: 03381 / 26 14 18

Mikadoanlage Staakenweg
Best.-Nr.: 1S-160329-51