


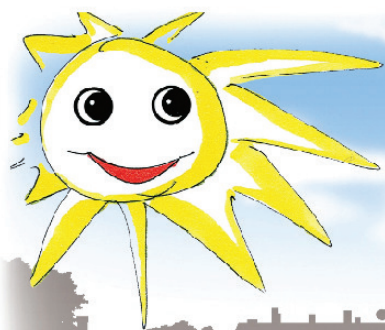


SONDERANLAGEN **KLASSIK DESIGN**



"Burg Piazza Comune II"
mit Edelstahl-Standpfosten
Best.-Nr.: SK-130517-51

Spiel-Bau GmbH

Alte Weinberge 21, 14776 Brandenburg
Tel.: 03381 / 26 14 0 * Fax: 03381 / 26 14 18
www.spiel-bau.de spiel-bau@spiel-bau.de

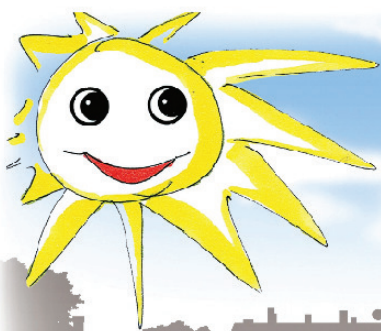


SONDERANLAGEN KLASSIK DESIGN



"Burg Piazza Comune II"
mit Edelstahl-Standpfosten
Best.-Nr.: SK-130517-51


Spiel-Bau GmbH

Alte Weinberge 21, 14776 Brandenburg
Tel.: 03381 / 26 14 0 * Fax: 03381 / 26 14 18
www.spiel-bau.de spiel-bau@spiel-bau.de

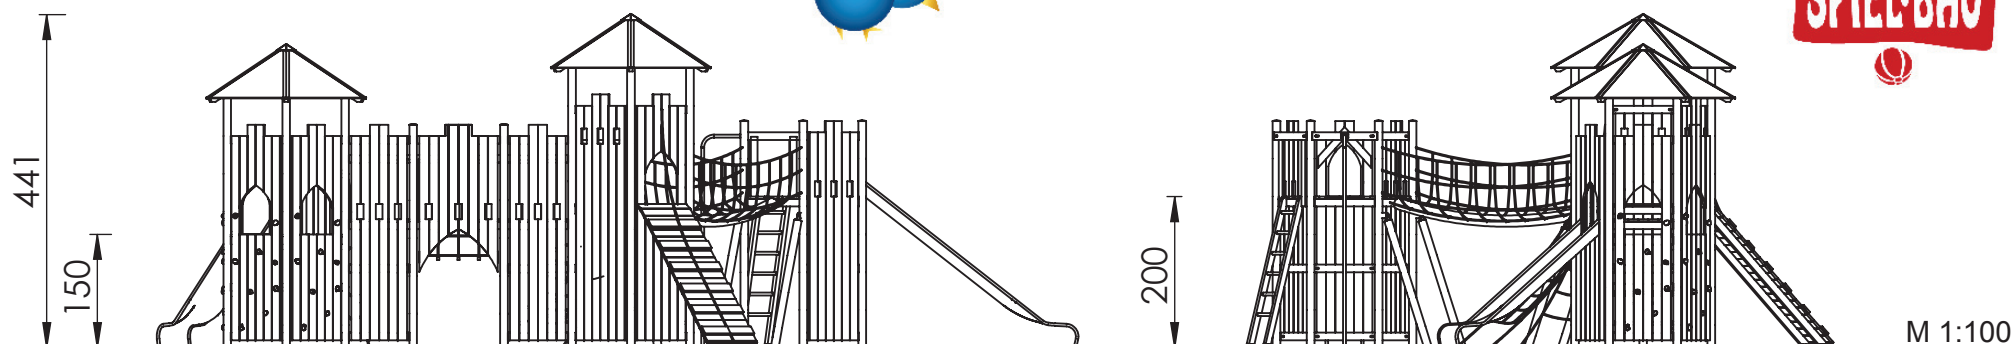


- maximale freie Fallhöhe:
250 cm
- empfohlener Untergrund:
40 cm Fallschutzkies 2/8 mm
Grobsand, Holzfasern oder
Kunststoffe mit HIC- Prüfung

"Burg Piazza Comune II"
mit Edelstahl-Standpfosten
Best.-Nr.: SK-130517-51

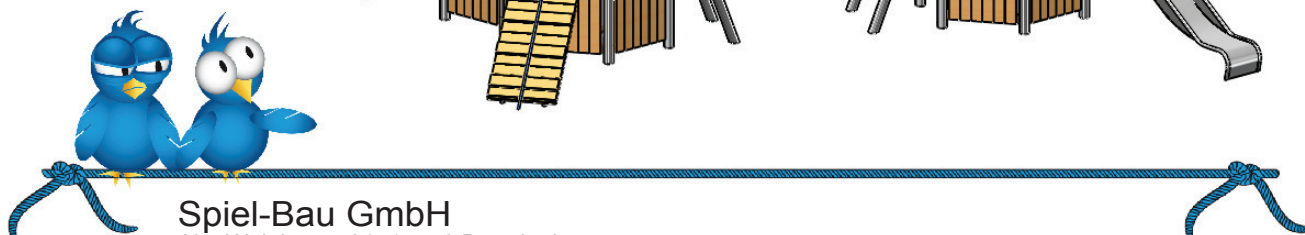

Spiel-Bau GmbH


Alte Weinberge 21, 14776 Brandenburg
Tel.: 03381 / 26 14 0 * Fax: 03381 / 26 14 18
www.spiel-bau.de spiel-bau@spiel-bau.de

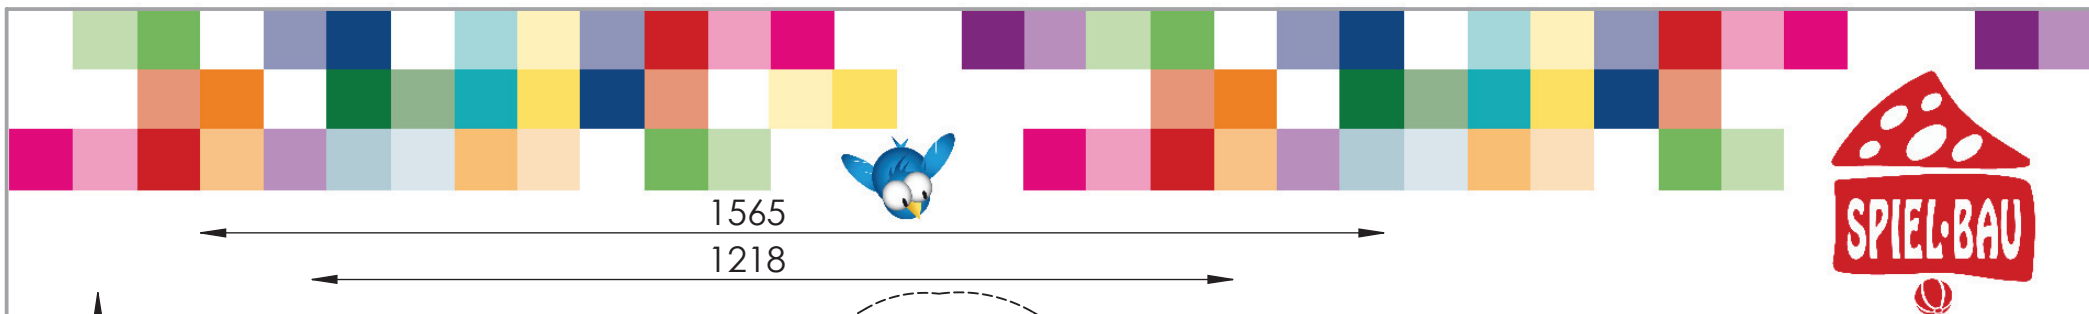

1565

1218

1082
776

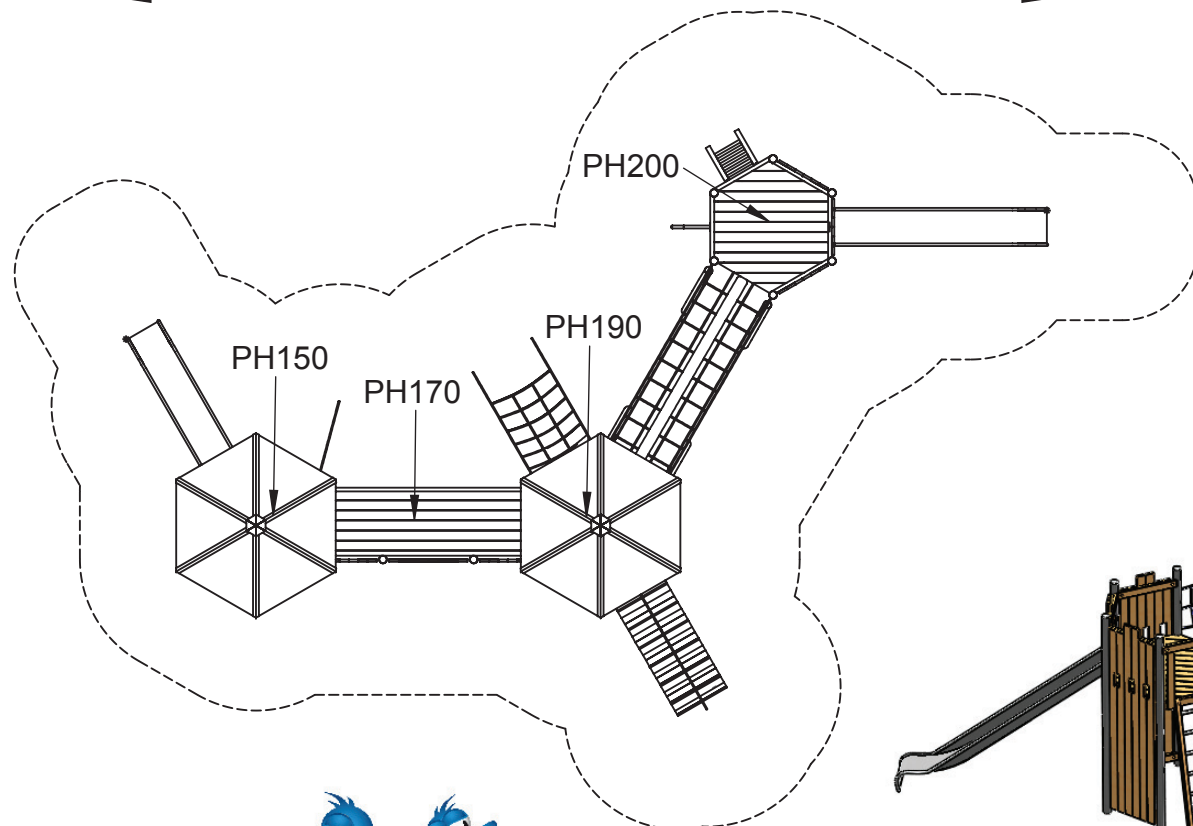

- maximale freie Fallhöhe:
250 cm

- empfohlener Untergrund:
40 cm Fallschutzkies 2/8 mm
Grobsand, Holzfasern oder
Kunststoffe mit HIC- Prüfung



M 1:100



Spiel-Bau GmbH

Alte Weinberge 21, 14776 Brandenburg
Tel.: 03381 / 26 14 0 * Fax: 03381 / 26 14 18
www.spiel-bau.de spiel-bau@spiel-bau.de

"Burg Piazza Comune II"
mit Edelstahl-Standpfosten
Best.-Nr.: SK-130517-51