

MONTAGEZEICHNUNG

Bearbeiter: Leonel Tefouet

Datum: 05.08.2021

Blatt: 1/7


Spiel-Bau GmbH

Alte Weinberge 21 - 14776 Brandenburg / Havel

Tel.: 03381 / 26 14 0 - Fax.: 03381 / 26 14 18

Mikadoanlage Lichtenberg

Best.-Nr.: 1.0052-EM-Rob

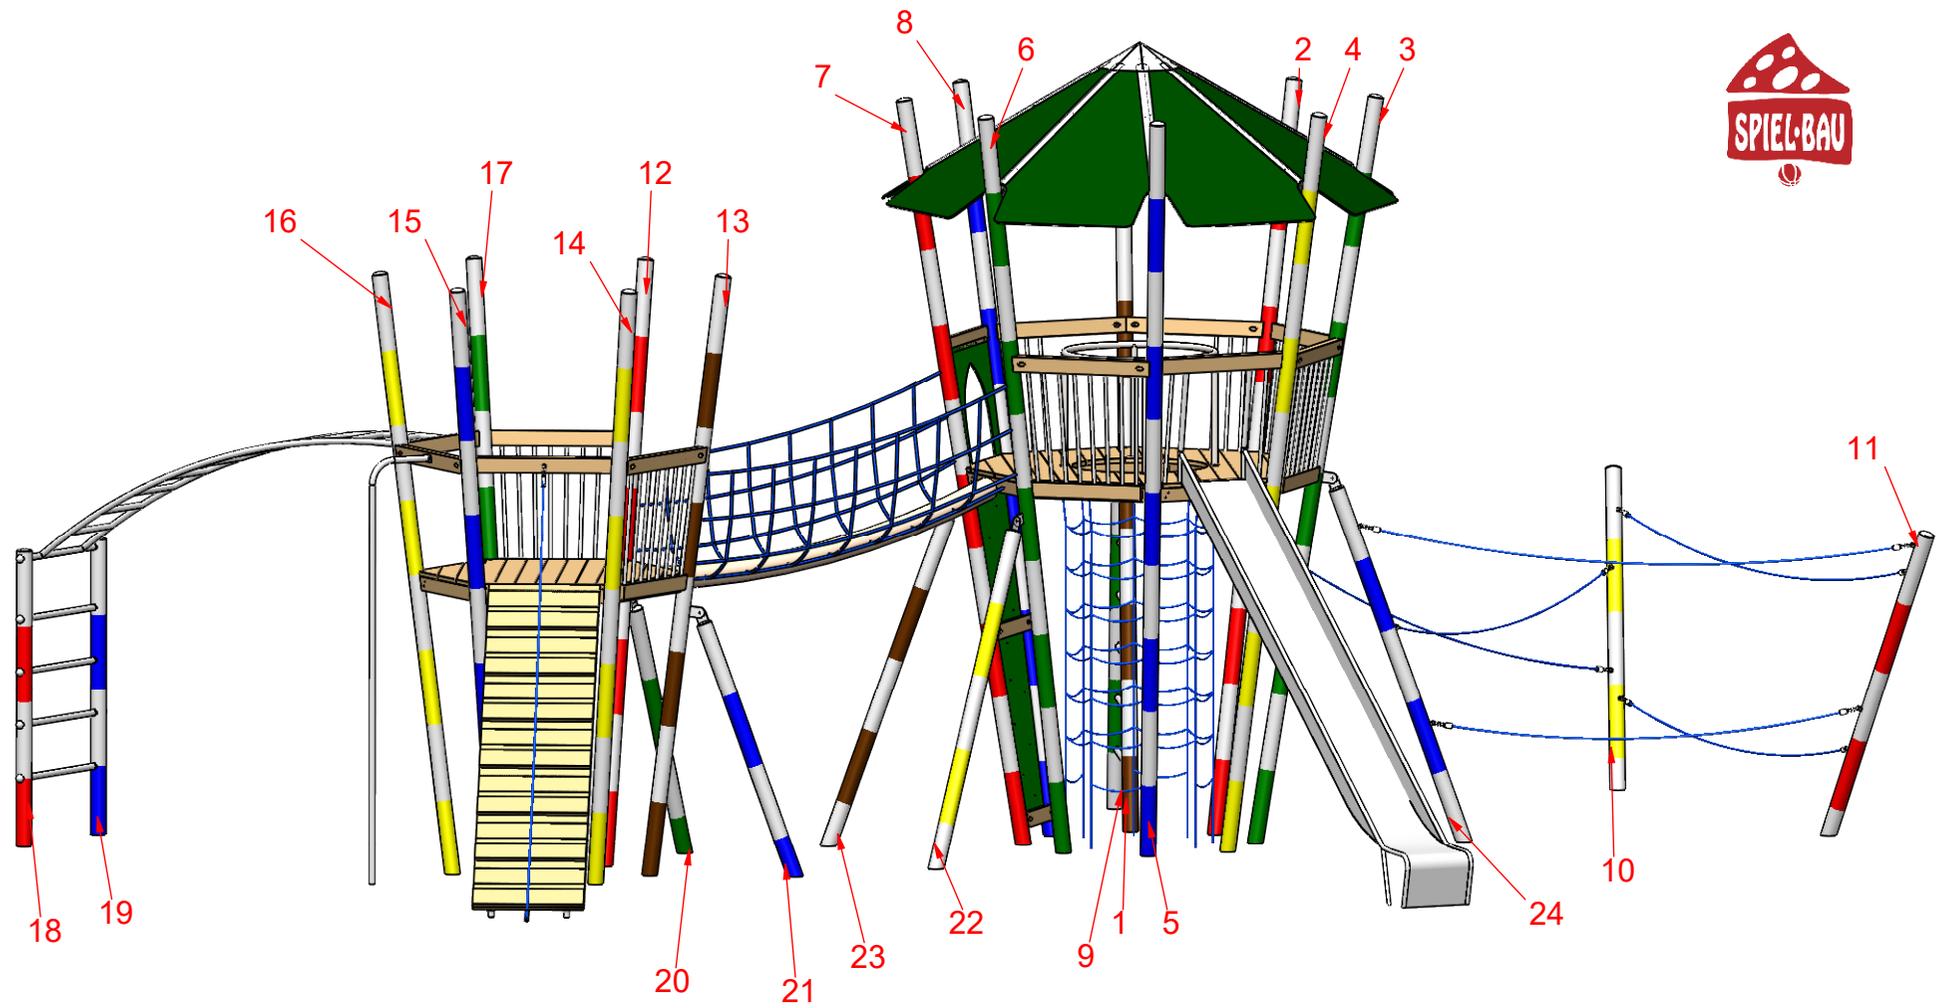

MONTAGEZEICHNUNG


Bearbeiter: Leonel Tefouet

Datum: 05.08.2021

Blatt: 2/7

Spiel-Bau GmbH
Alte Weinberge 21 - 14776 Brandenburg / Havel
Tel.: 03381 / 26 14 0 - Fax.: 03381 / 26 14 18

Mikadoanlage Lichtenberg
Best.-Nr.: 1.0052-EM-Rob



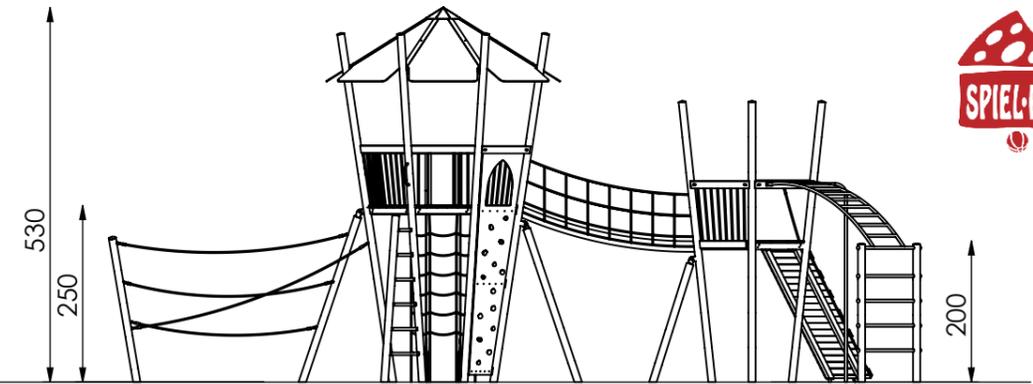


M 1:100

Maximale freie Fallhöhe nach EN 1176:
282 cm

Erforderlicher Fallschutzbereich:
112 m²

Empfohlener Untergrund:
40 cm Fallschutzkies 2/8 mm
Grobsand, Holzfasern oder
Kunststoffe mit HIC- Prüfung

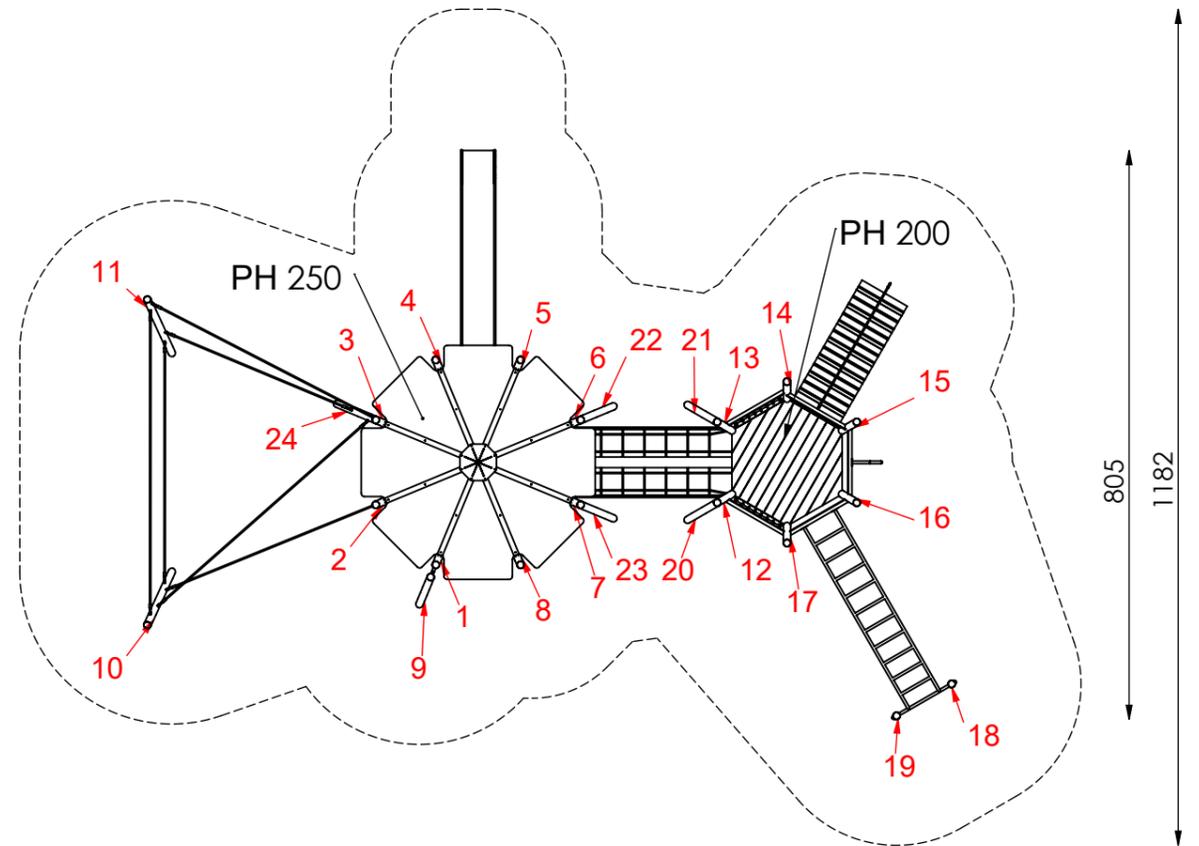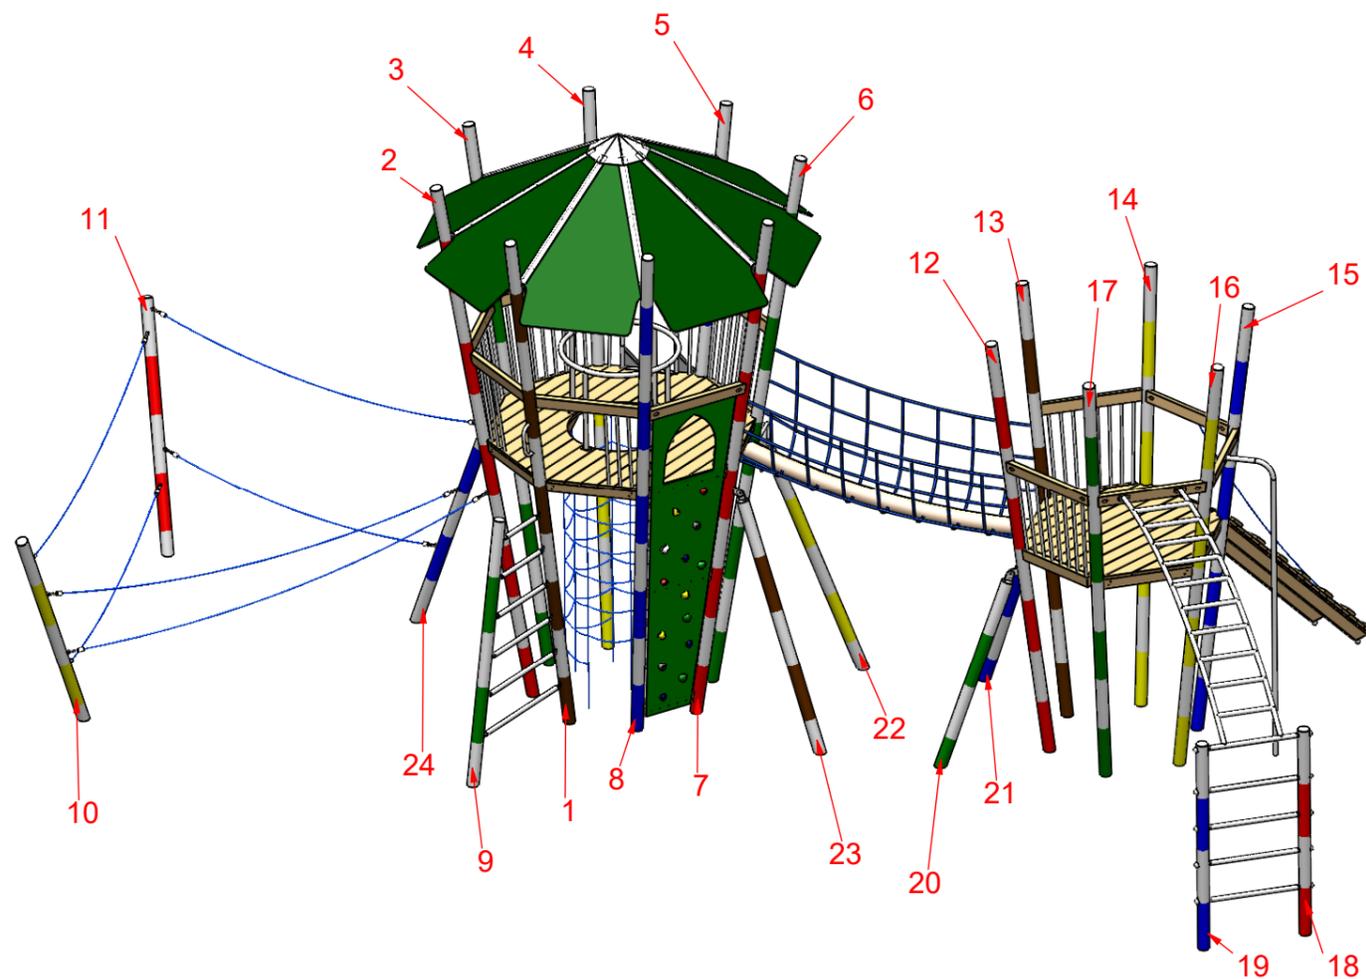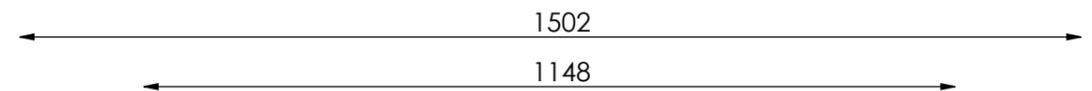

MONTAGEZEICHNUNG

Spiel-Bau GmbH
Alte Weinberge 21 - D-14776 Brandenburg / Havel
Tel.: 03381 / 26 14 0 - Fax.: 03381 / 26 14 18

Bearbeiter: Leonel Tefouet


Datum: 05.08.2021

Blatt: 3/7


Mikadoanlage Lichtenberg
Best.-Nr.: 1.0052-EM-Rob





Fundamentdetail R220-E+d)
M 1:25

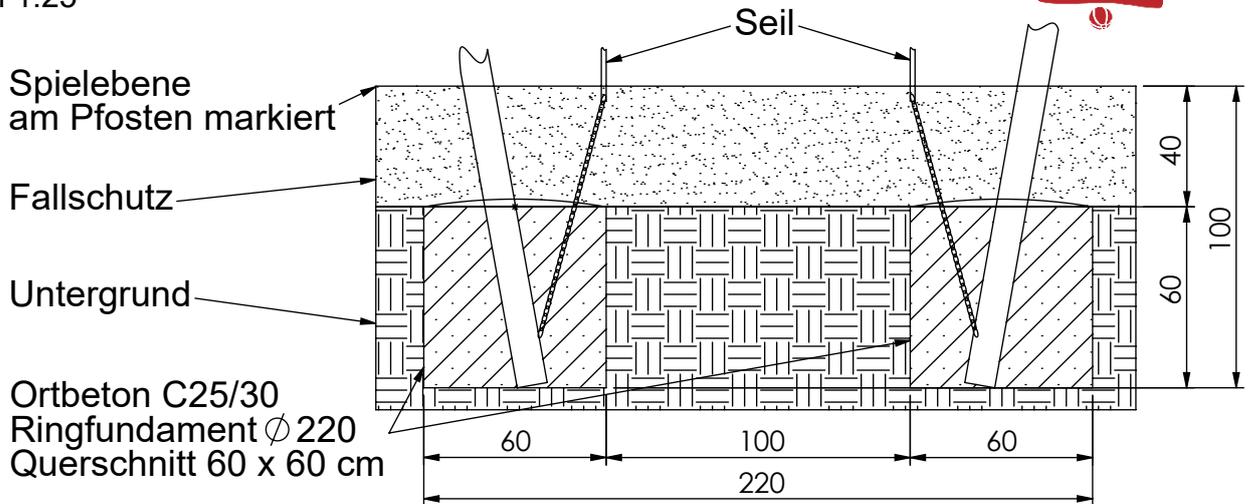

Fundamentdetail R200-E)
M 1:25

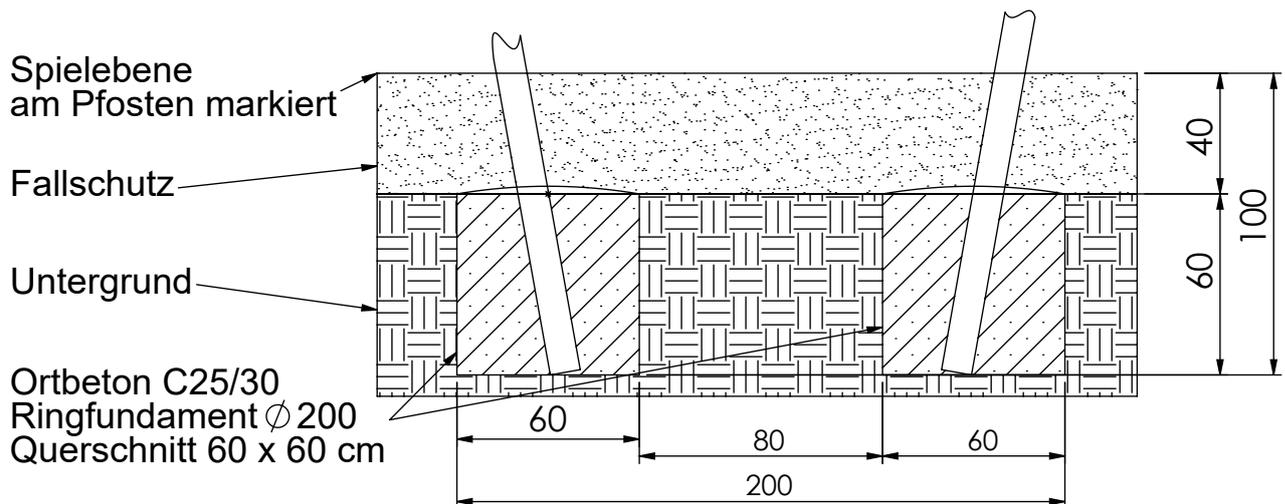

Fundamentdetail Pfosten a1.1-E)
M 1:25

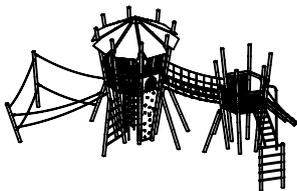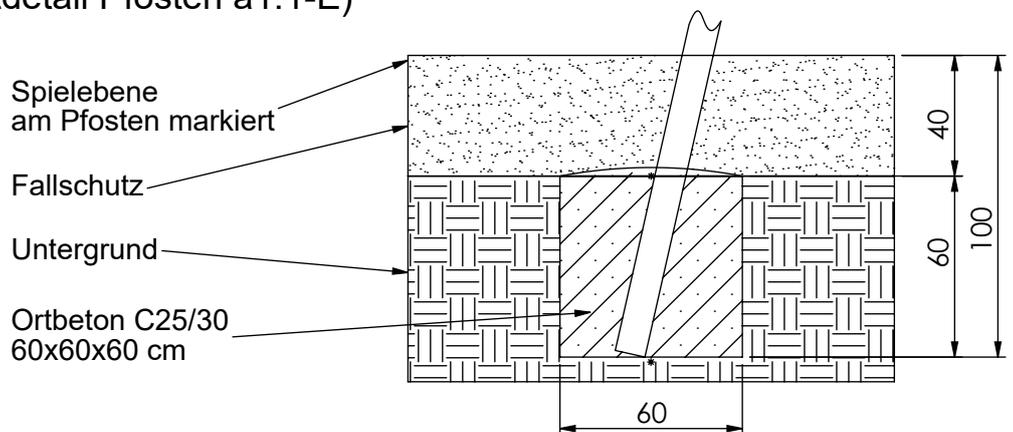

MONTAGESZEICHNUNG

Spiel-Bau GmbH
Alte Weinberge 21 - 14776 Brandenburg / Havel
Tel.: 03381 / 26 14 0 - Fax.: 03381 / 26 14 18

Bearbeiter: Leonel Tefouet


Datum: 05.08.2021

Blatt: 5/7

Mikadoanlage Lichtenberg
Best.-Nr.: 1.0052-EM-Rob


Fundamentdetail Pfosten a1-E)

M 1:25

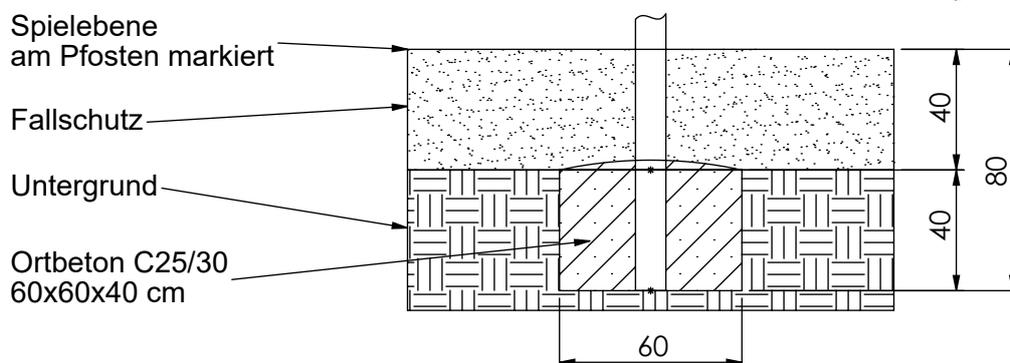



Fundamentdetail Pfosten a-E)

M 1:25

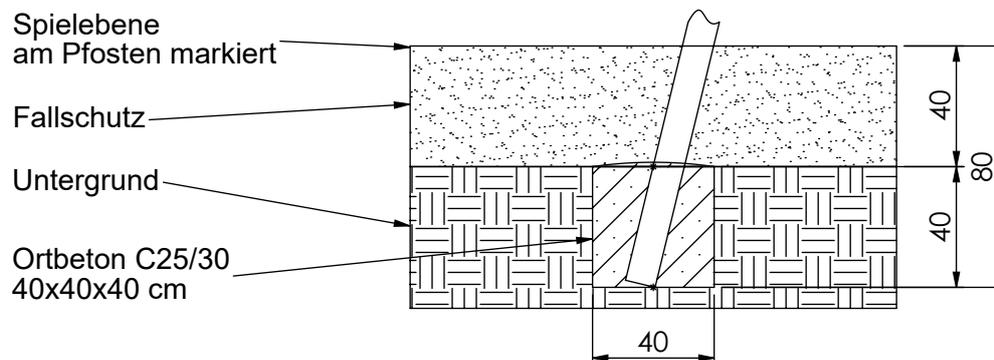

Fundamentdetail Pfosten a2.1-E)

M 1:25

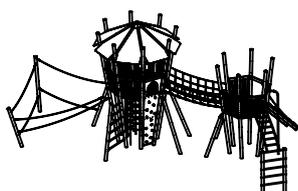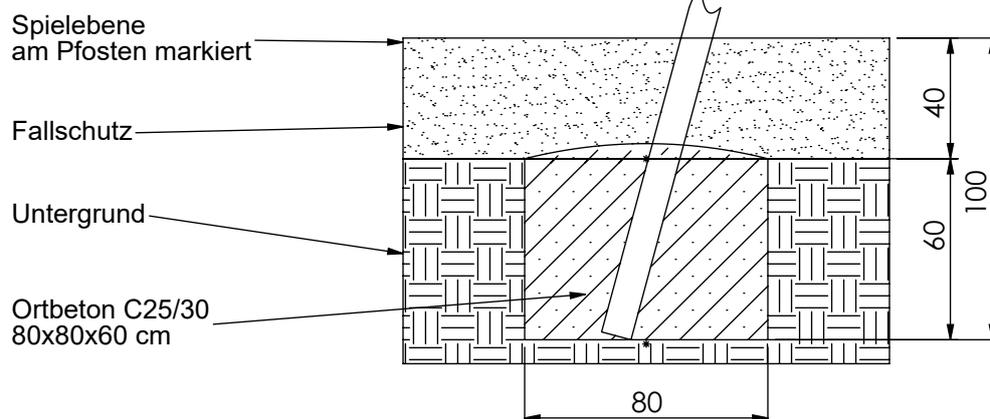

MONTAGEZEICHNUNG

Bearbeiter: Leonel Tefouet


Datum: 05.08.2021

Blatt: 6/7


Spiel-Bau GmbH
Alte Weinberge 21 - 14776 Brandenburg / Havel
Tel.: 03381 / 26 14 0 - Fax.: 03381 / 26 14 18

Mikadoanlage Lichtenberg
Best.-Nr.: 1.0052-EM-Rob



Rampe und Rampentau
Detail e)
M 1:25

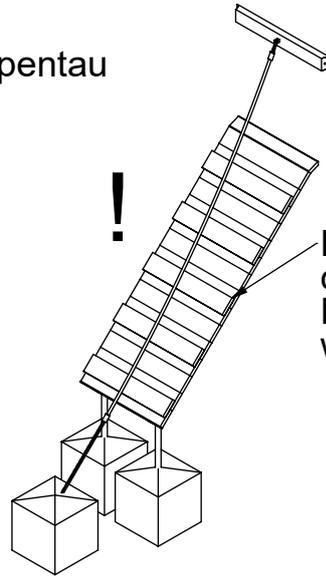

Das Haltetau so streaffen,
daß es NICHT bis zum
Rampenrand gezogen
werden kann!

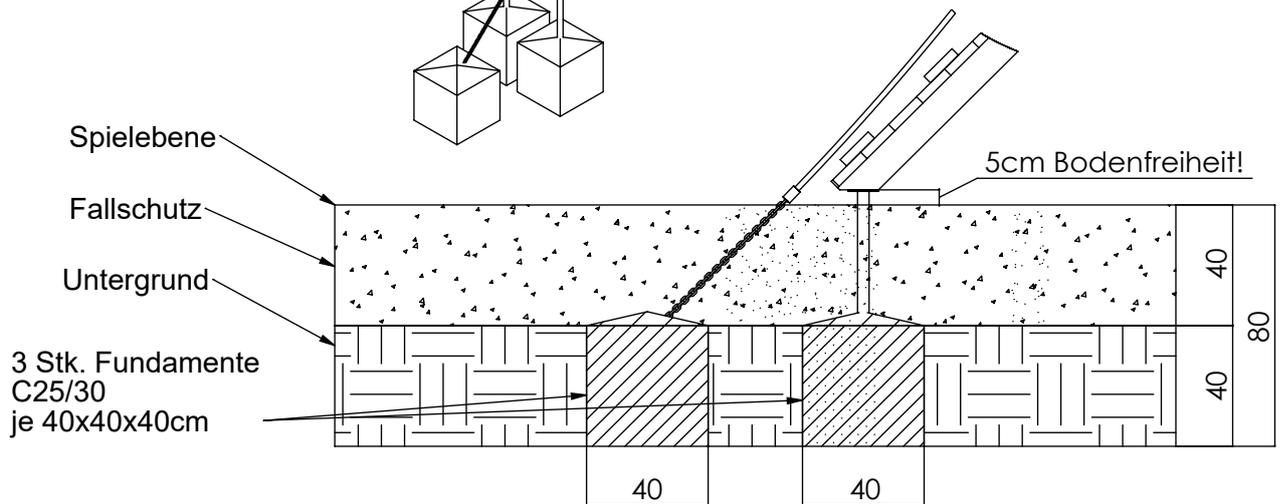

Fundamentdetail Kastenrutsche fk)
M 1:25

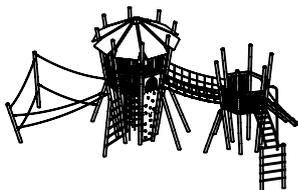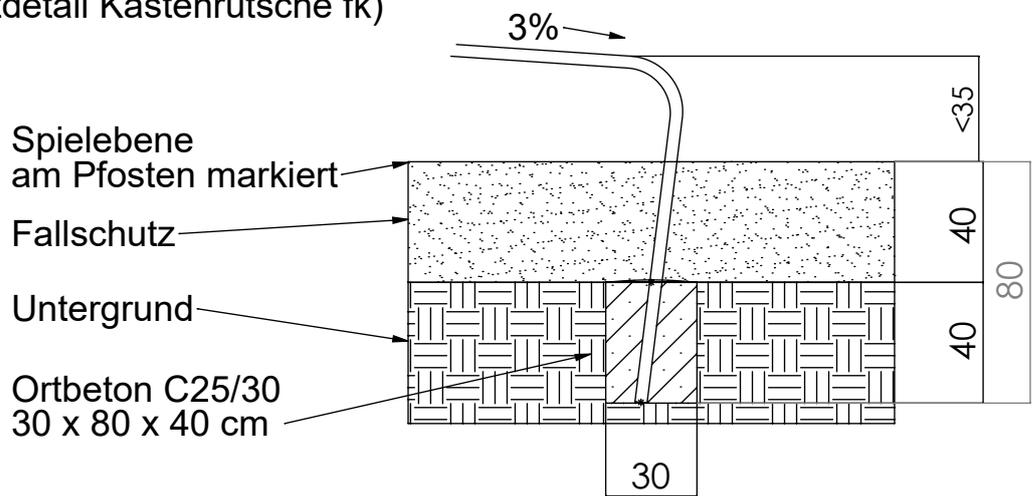

MONTAGEZEICHNUNG

Bearbeiter: Leonel Tefouet

Datum: 05.08.2021

Blatt: 7/7

Spiel-Bau GmbH
Alte Weinberge 21 - D-14776 Brandenburg / Havel
Tel.: 03381 / 26 14 0 - Fax.: 03381 / 26 14 18

Mikadoanlage Lichtenberg
Best.-Nr.: 1.0052-EM-Rob