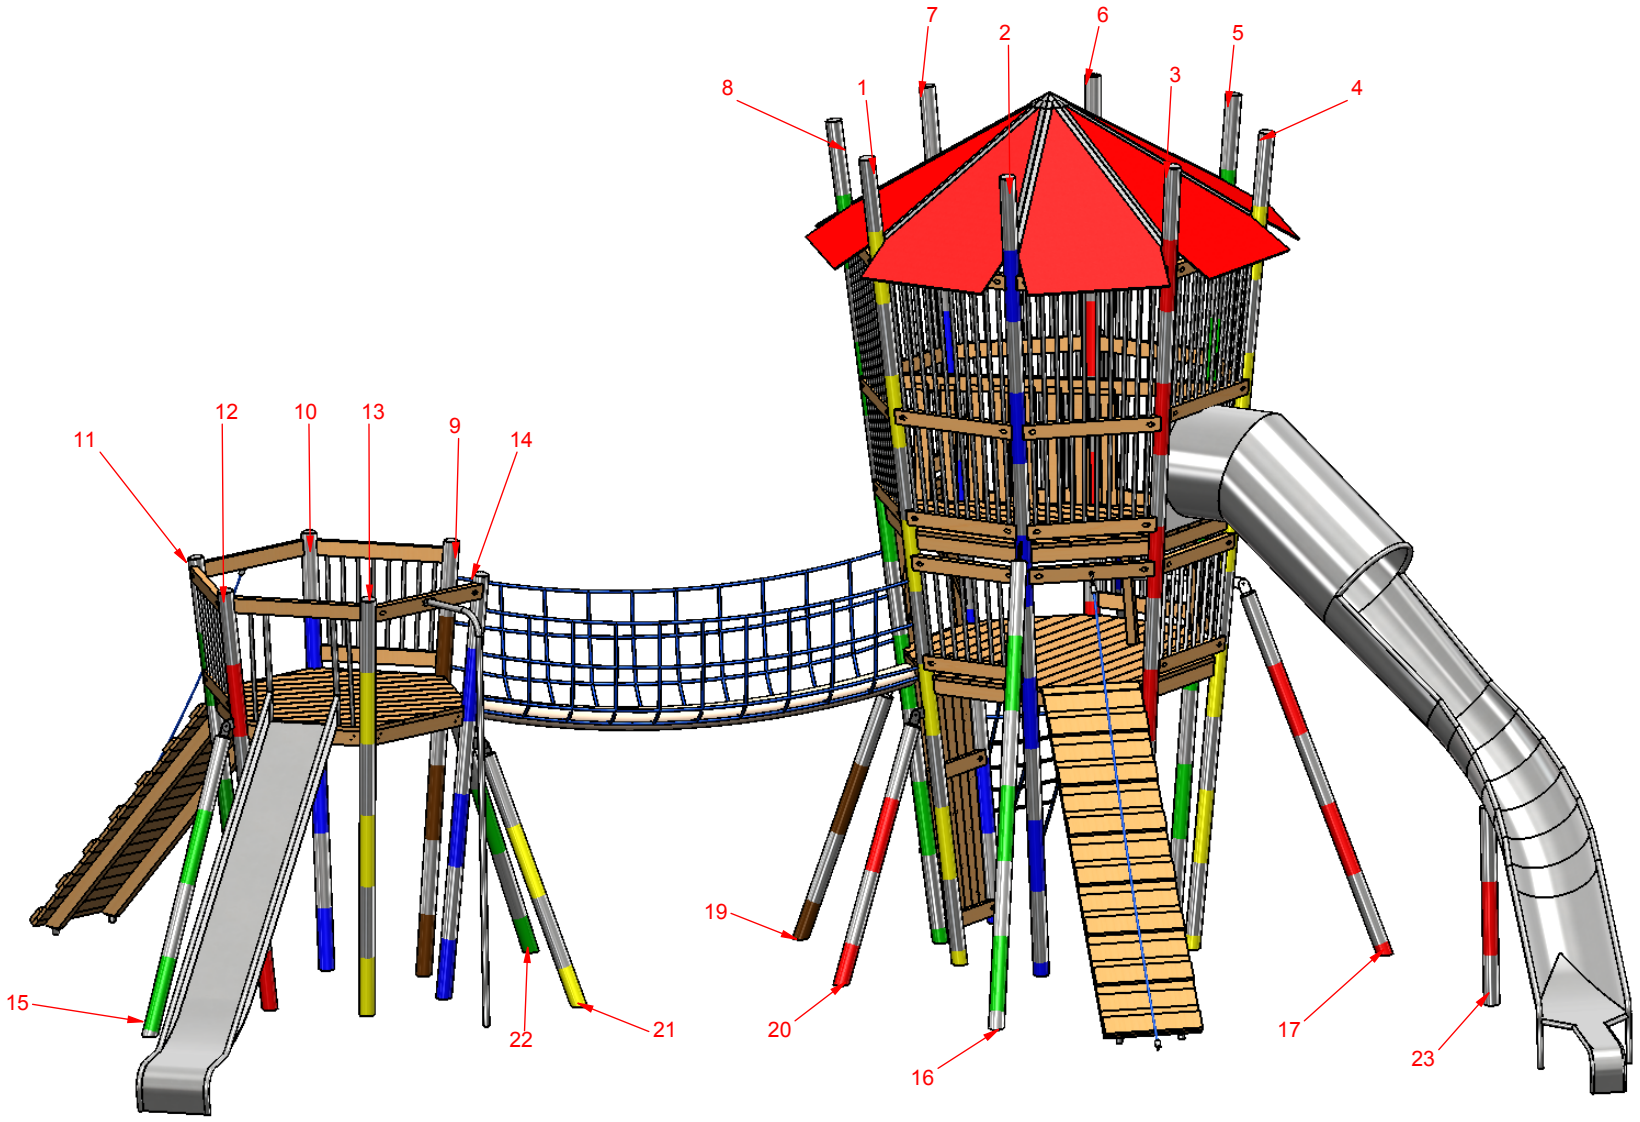

MONTAGEZEICHNUNG	Bearbeiter: Hector Roca	Datum: 20.11.2014	Blatt: 1/8
Spiel-Bau GmbH Alte Weinberge 21 - 14776 Brandenburg / Havel Tel.: 03381 / 26 14 0 - Fax.: 03381 / 26 14 18	Mikadoanlage Hamburg Best.-Nr.: 1.0063-EM		

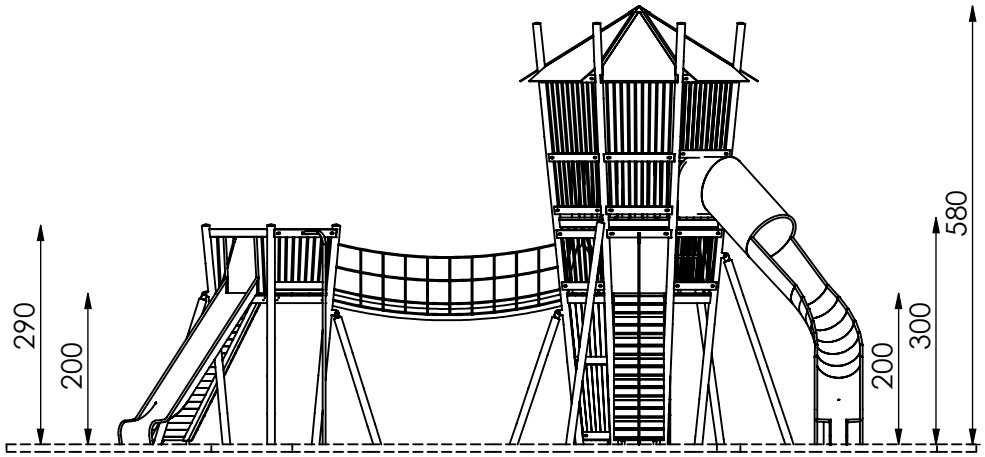

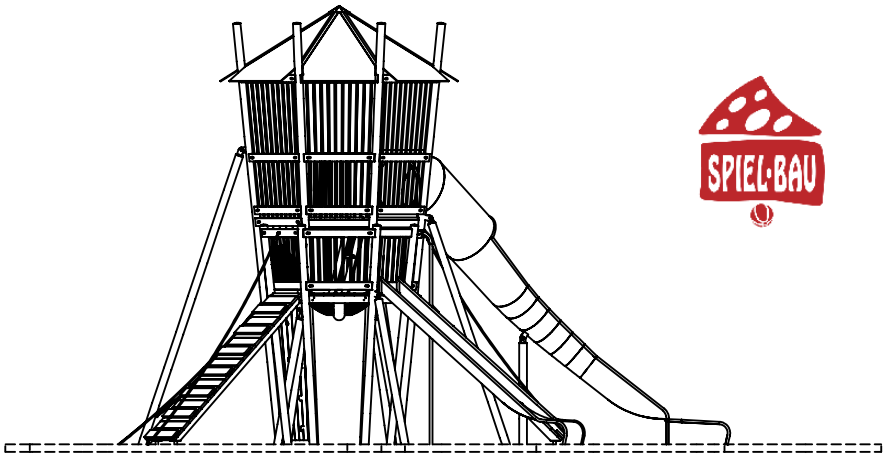

M 1:100

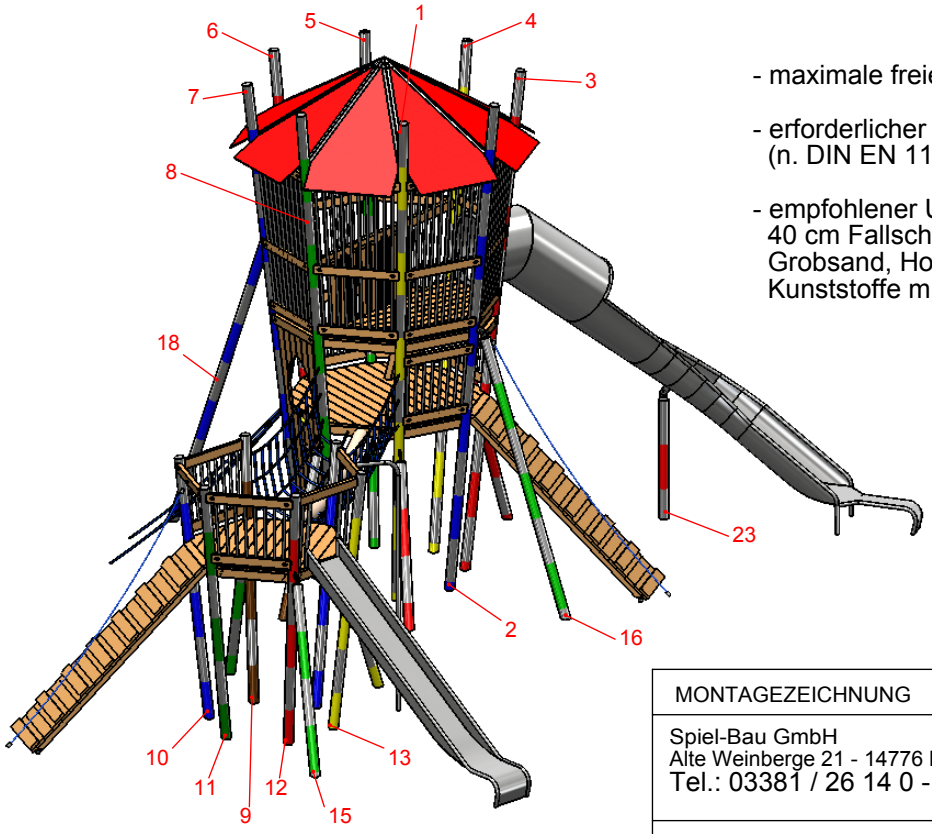

- maximale freie Fallhöhe: 200 cm
- erforderlicher Fallschutzbereich (n. DIN EN 1176): 95 m²
- empfohlener Untergrund: 40 cm Fallschutzkies 2/8 mm Grobsand, Holzfasern oder Kunststoffe mit HIC- Prüfung

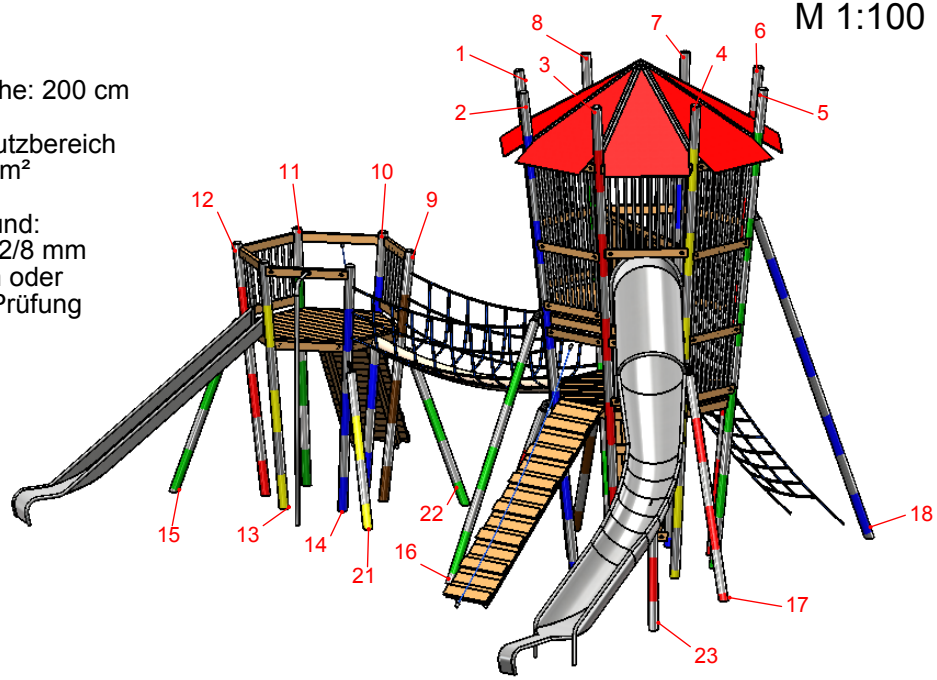

MONTAGEZEICHNUNG	Bearbeiter: Hector Roca	Datum: 20.11.2014	Blatt: 2/8
Spiel-Bau GmbH Alte Weinberge 21 - 14776 Brandenburg / Havel Tel.: 03381 / 26 14 0 - Fax.: 03381 / 26 14 18	Mikadoanlage Hamburg Best.-Nr.: 1.0063-EM		

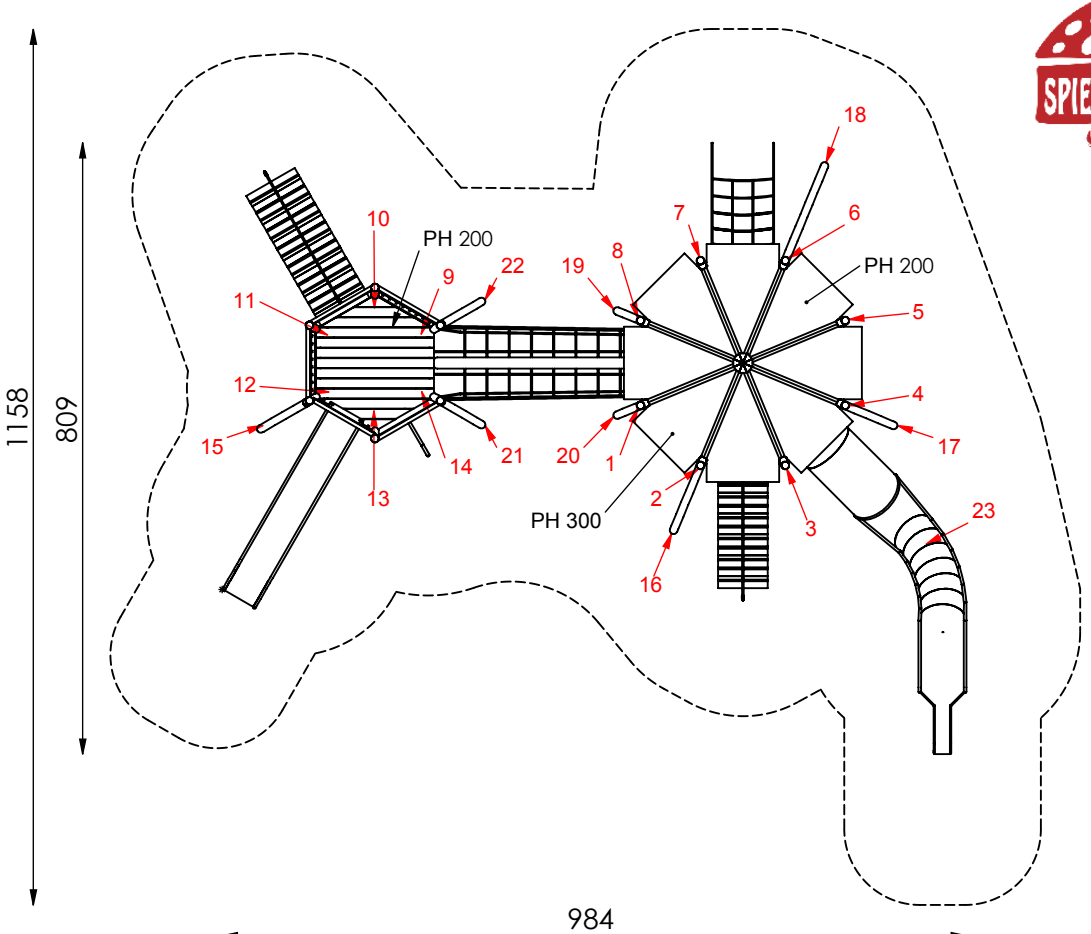

M 1:100

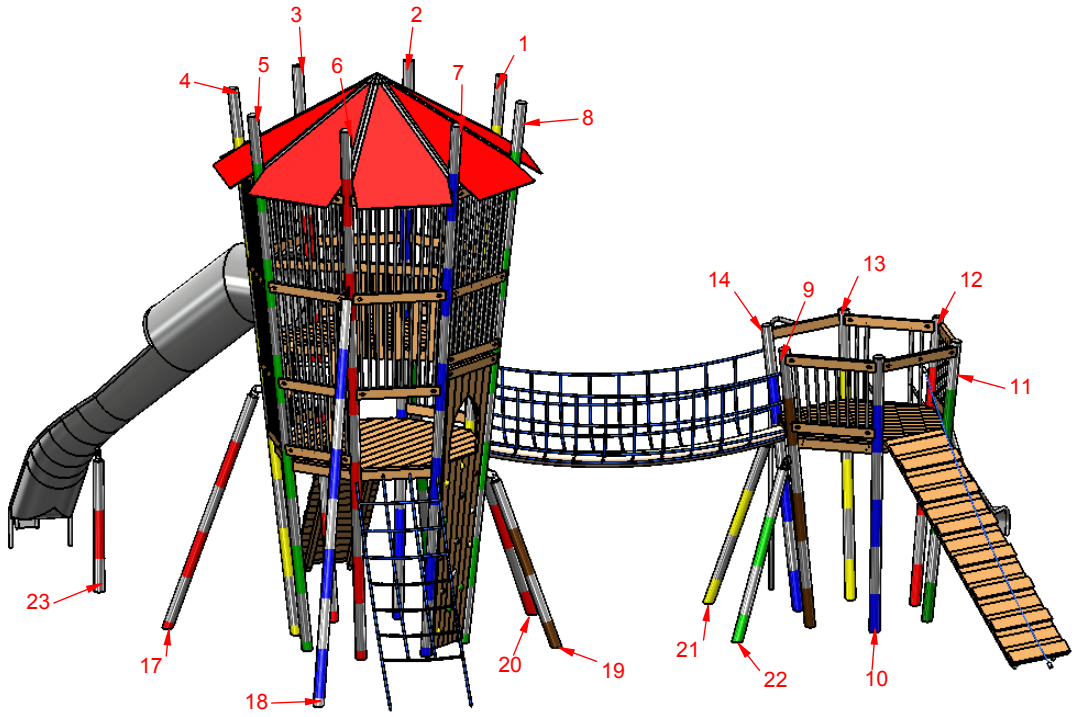

MONTAGEZEICHNUNG	Bearbeiter: Hector Roca	Datum: 20.11.2014	Blatt: 3/8
Spiel-Bau GmbH Alte Weinberge 21 - D-14776 Brandenburg / Havel Tel.: 03381 / 26 14 0 - Fax.: 03381 / 26 14 18	Mikadoanlage Hamburg Best.-Nr.: 1.0063-EM		

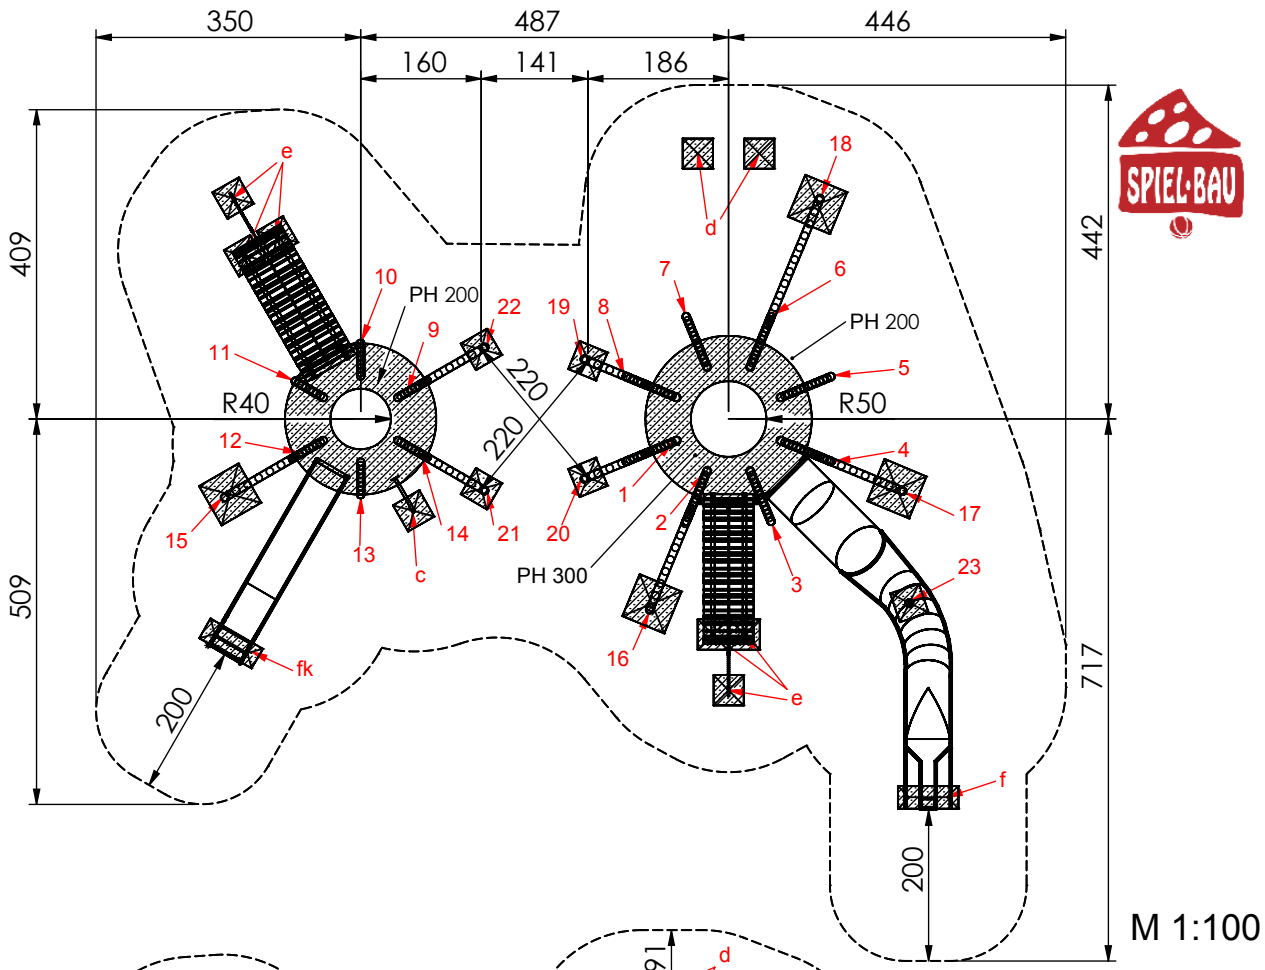

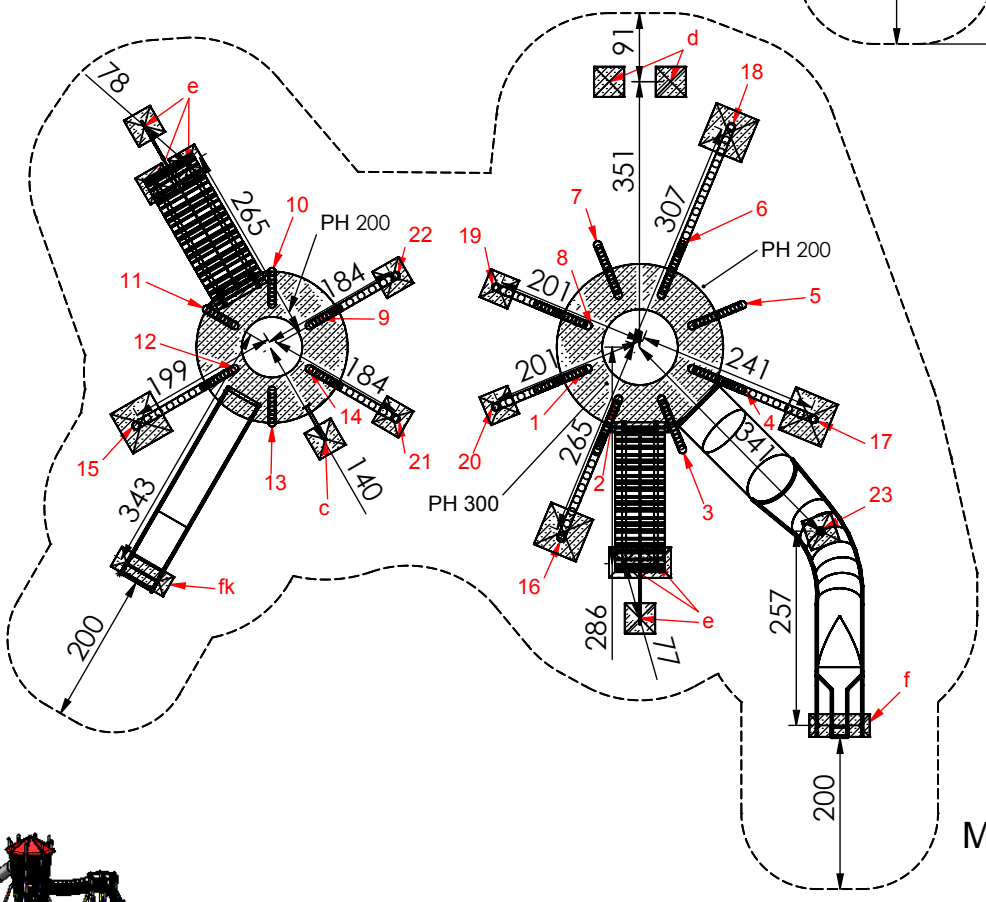

MONTAGEZEICHNUNG	Bearbeiter: Hector Roca	Datum: 20.11.2014	Blatt: 4/8
Spiel-Bau GmbH Alte Weinberge 21 - D-14776 Brandenburg / Havel Tel.: 03381 / 26 14 0 - Fax.: 03381 / 26 14 18	Mikadoanlage Hamburg Best.-Nr.: 1.0063-EM		

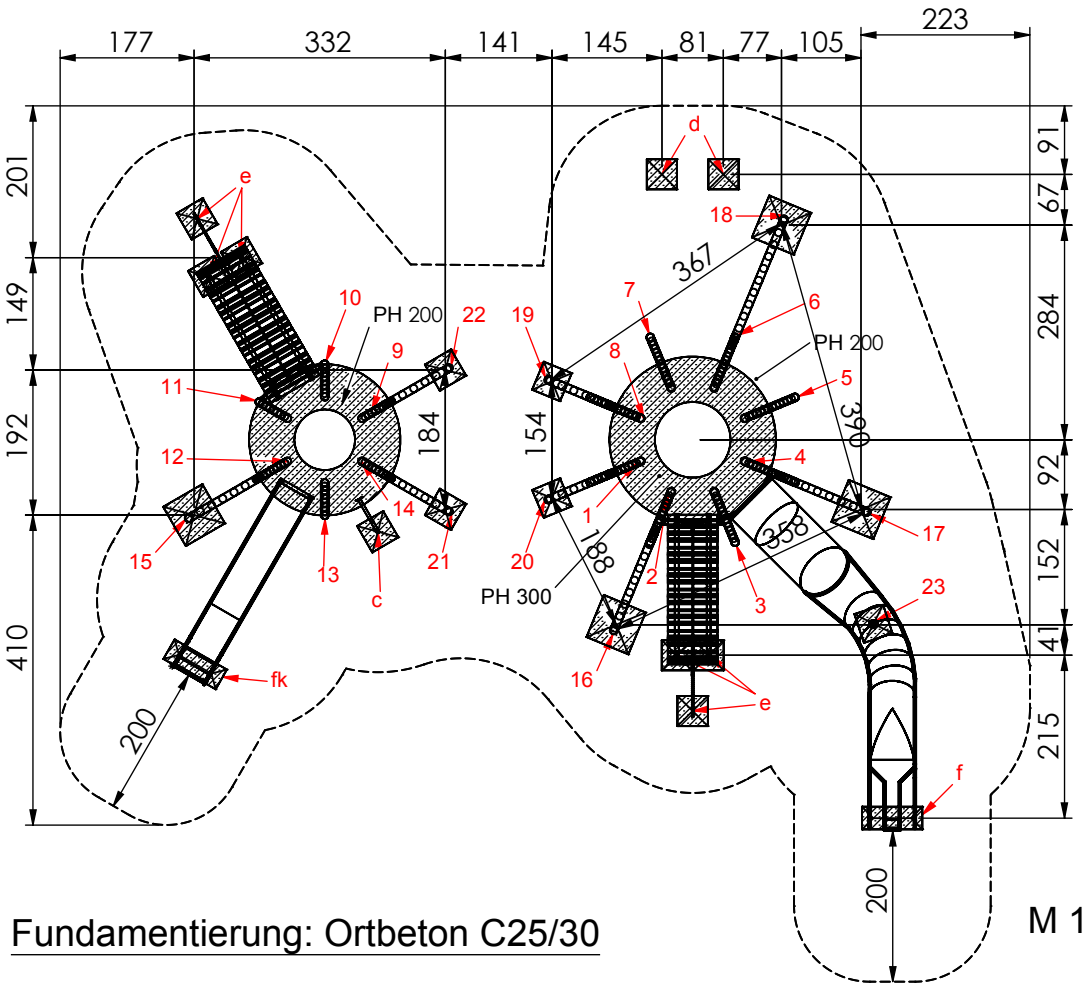

Fundamentierung: Ortbeton C25/30

- Pfosten 1 bis 8:
  220x60x60 cm siehe Detail R220-E)

- Pfosten 9 bis 14:
  200x60x600 cm siehe Detail R200-E)

- Pfosten 15 bis 18:
  je 60x60x60 cm siehe Detail

- Pfosten 19 bis 23:
  je 40x40x40 cm siehe Detail a-E)

- Kletterstange:
  je 40x40x40 cm siehe Detail c)

- Seil:
  je 40x40x40 cm siehe Detail d)

- Rampe:
  je 40x40x40 cm siehe Detail e)

- Rutschenauslauf:
  je 80x30x40 cm siehe Detail fk) und f)

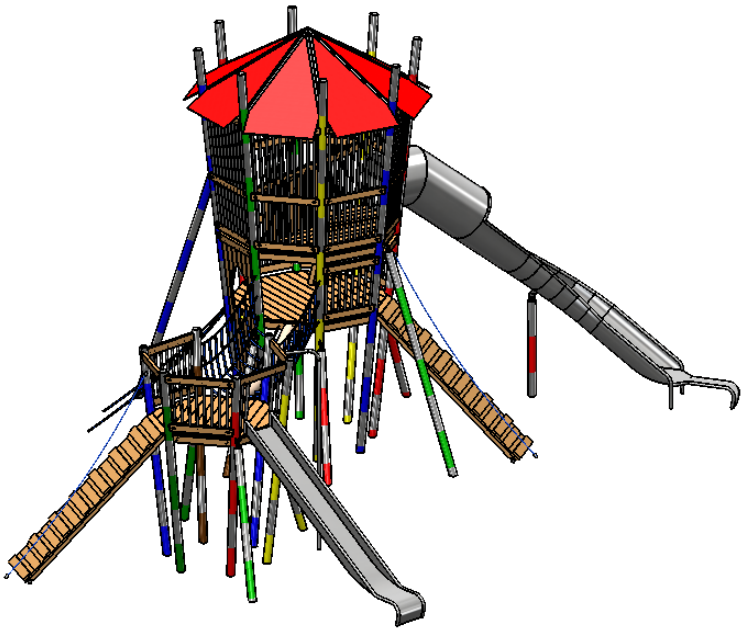

MONTAGEZEICHNUNG	Bearbeiter: Hector Roca	Datum: 20.11.2014	Blatt: 5/8
Spiel-Bau GmbH Alte Weinberge 21 - D-14776 Brandenburg / Havel Tel.: 03381 / 26 14 0 - Fax.: 03381 / 26 14 18	Mikadoanlage Hamburg Best.-Nr.: 1.0063-EM		

Fundamentdetail R200-E)
M 1:25

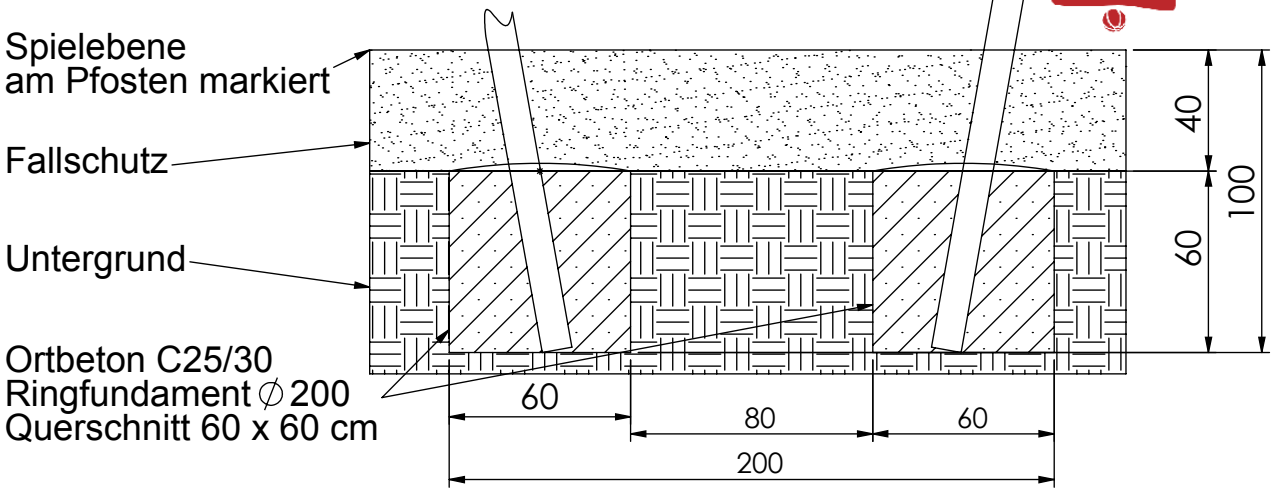

Fundamentdetail R220-E)
M 1:25

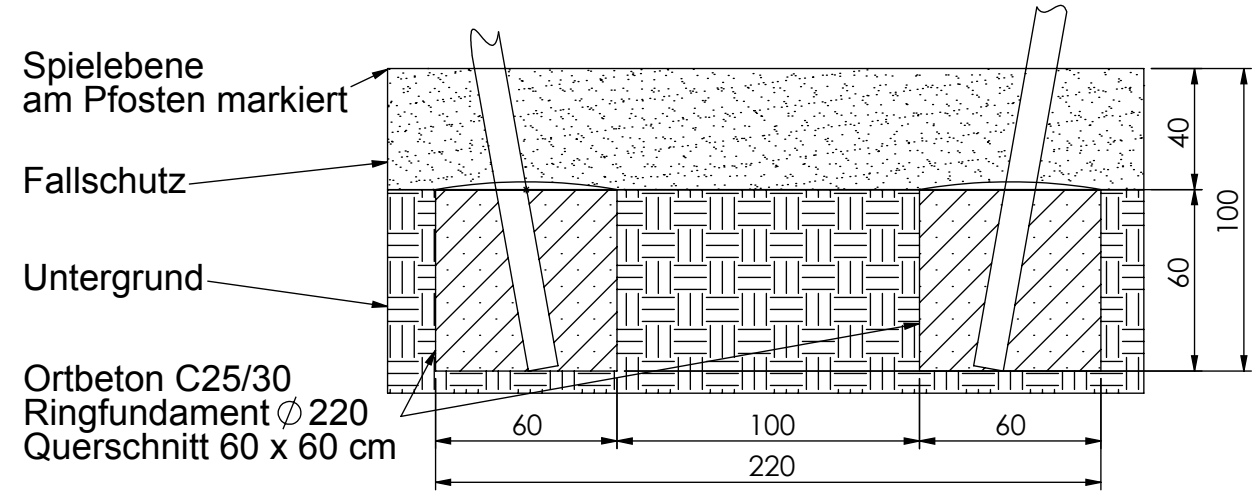

Fundamentdetail Pfosten a1.0-E)
M 1:25

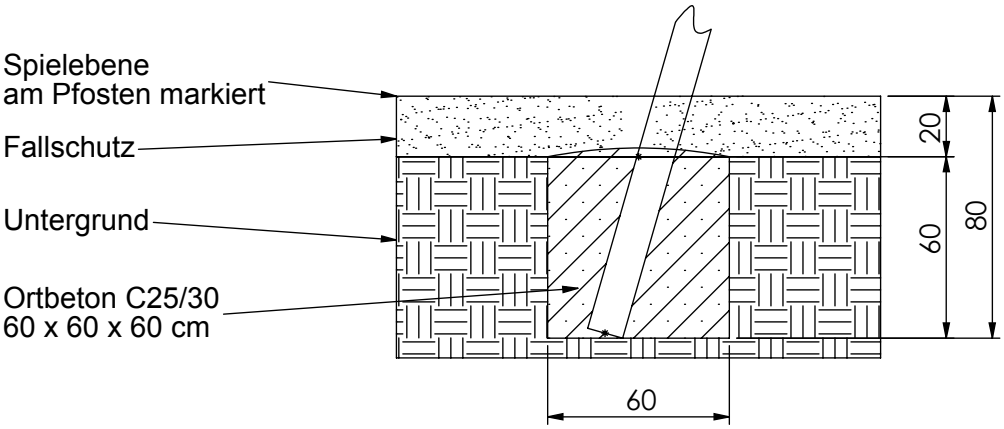

MONTAGEZEICHNUNG	Bearbeiter: Hector Roca	Datum: 20.11.2014	Blatt: 6/8

Spiel-Bau GmbH
Alte Weinberge 21 - D-14776 Brandenburg / Havel
Tel.: 03381 / 26 14 0 - Fax.: 03381 / 26 14 18

Mikadoanlage Hamburg
Best.-Nr.: 1.0063-EM

Fundamentdetail Pfosten a-E)
M 1:25

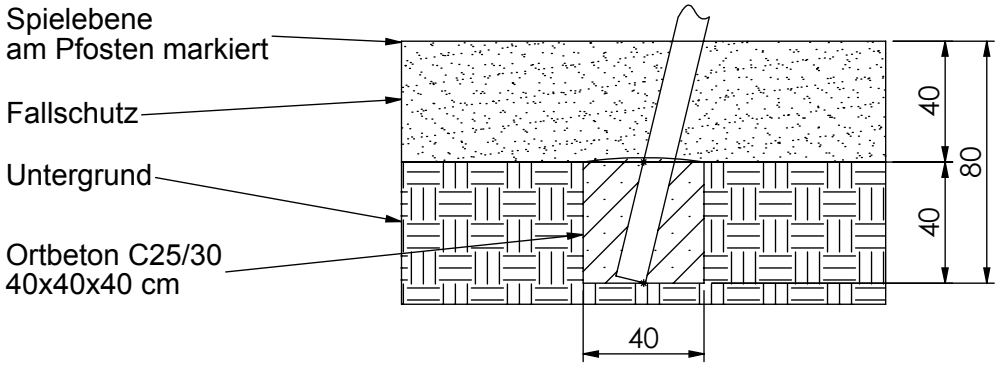

Fundamentdetail Kletterstange/ Erdanker c)
M 1:25

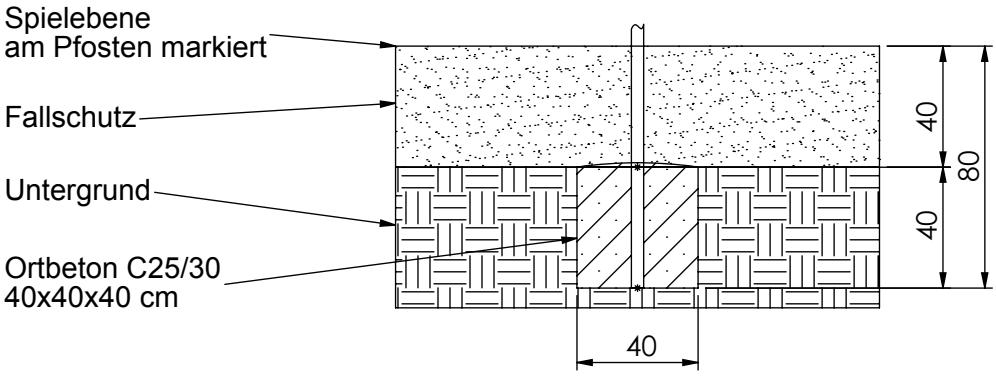

Fundamentdetail Netz/ Seil d)
M 1:25

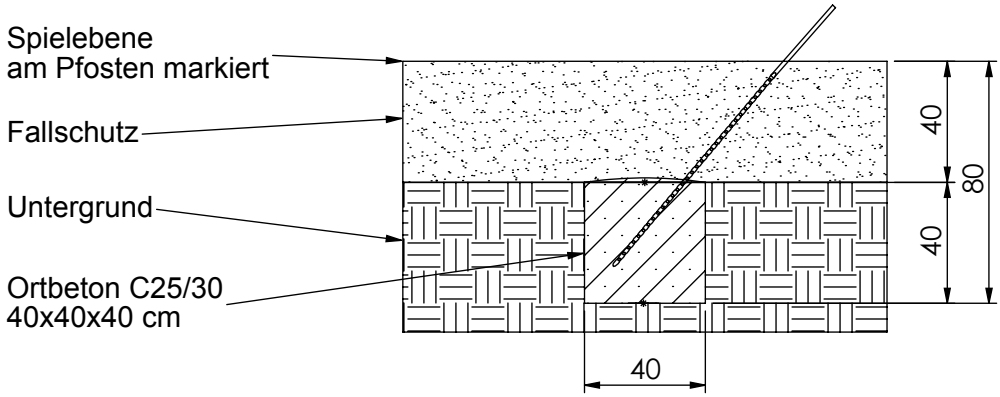

MONTAGEZEICHNUNG	Bearbeiter: Hector Roca	Datum: 20.11.2014	Blatt: 7/8
Spiel-Bau GmbH Alte Weinberge 21 - D-14776 Brandenburg / Havel Tel.: 03381 / 26 14 0 - Fax.: 03381 / 26 14 18	Mikadoanlage Hamburg Best.-Nr.: 1.0063-EM		

Detail e)
Rampe und
Rampentau

M 1 / 25

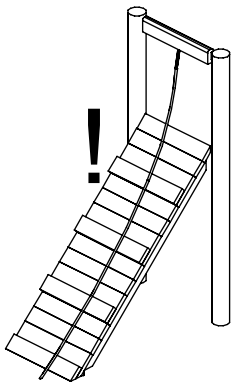

Das Haltetau so straffen, daß es NICHT bis zum Rampenrand gezogen werden kann !

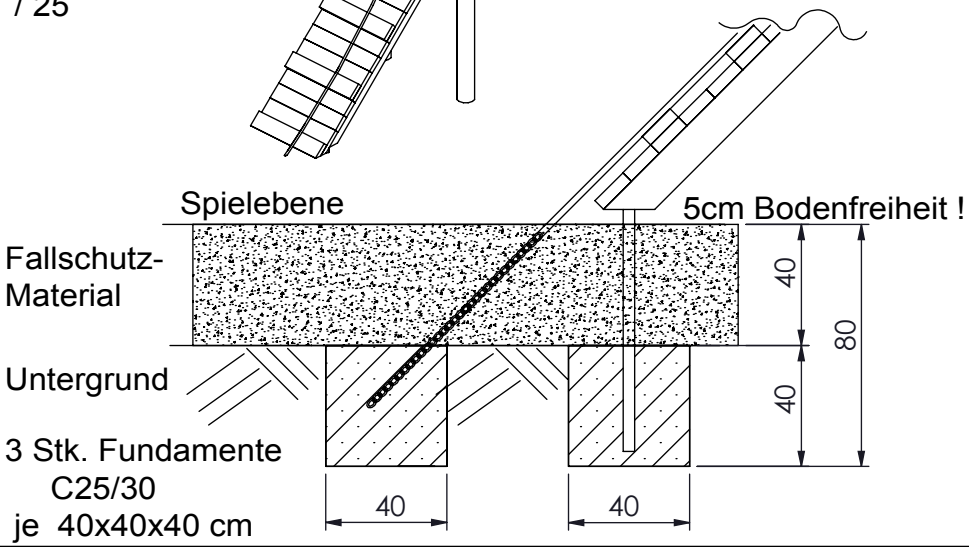

Fundamentdetail Kastenrutsche fk)

M 1:25

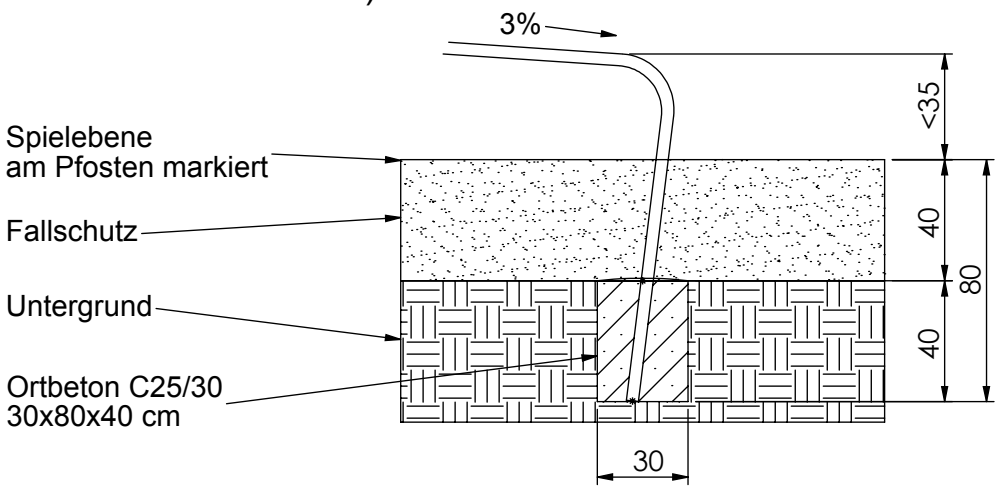

Fundamentdetail Muldenrutsche f)

M 1:25

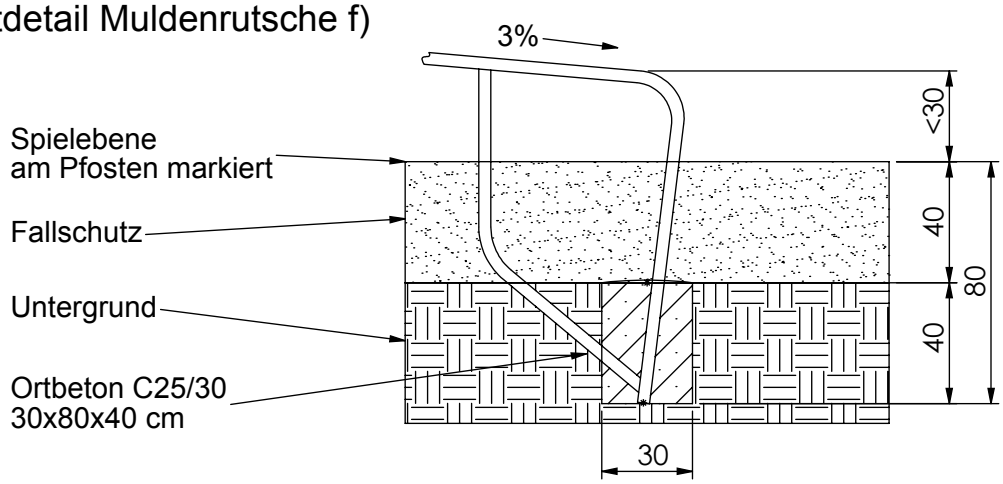

MONTAGEZEICHNUNG	Bearbeiter: Hector Roca	Datum: 20.11.2014	Blatt: 8/8

Spiel-Bau GmbH
Alte Weinberge 21 - D-14776 Brandenburg / Havel
Tel.: 03381 / 26 14 0 - Fax.: 03381 / 26 14 18

Mikadoanlage Hamburg
Best.-Nr.: 1.0063-EM