

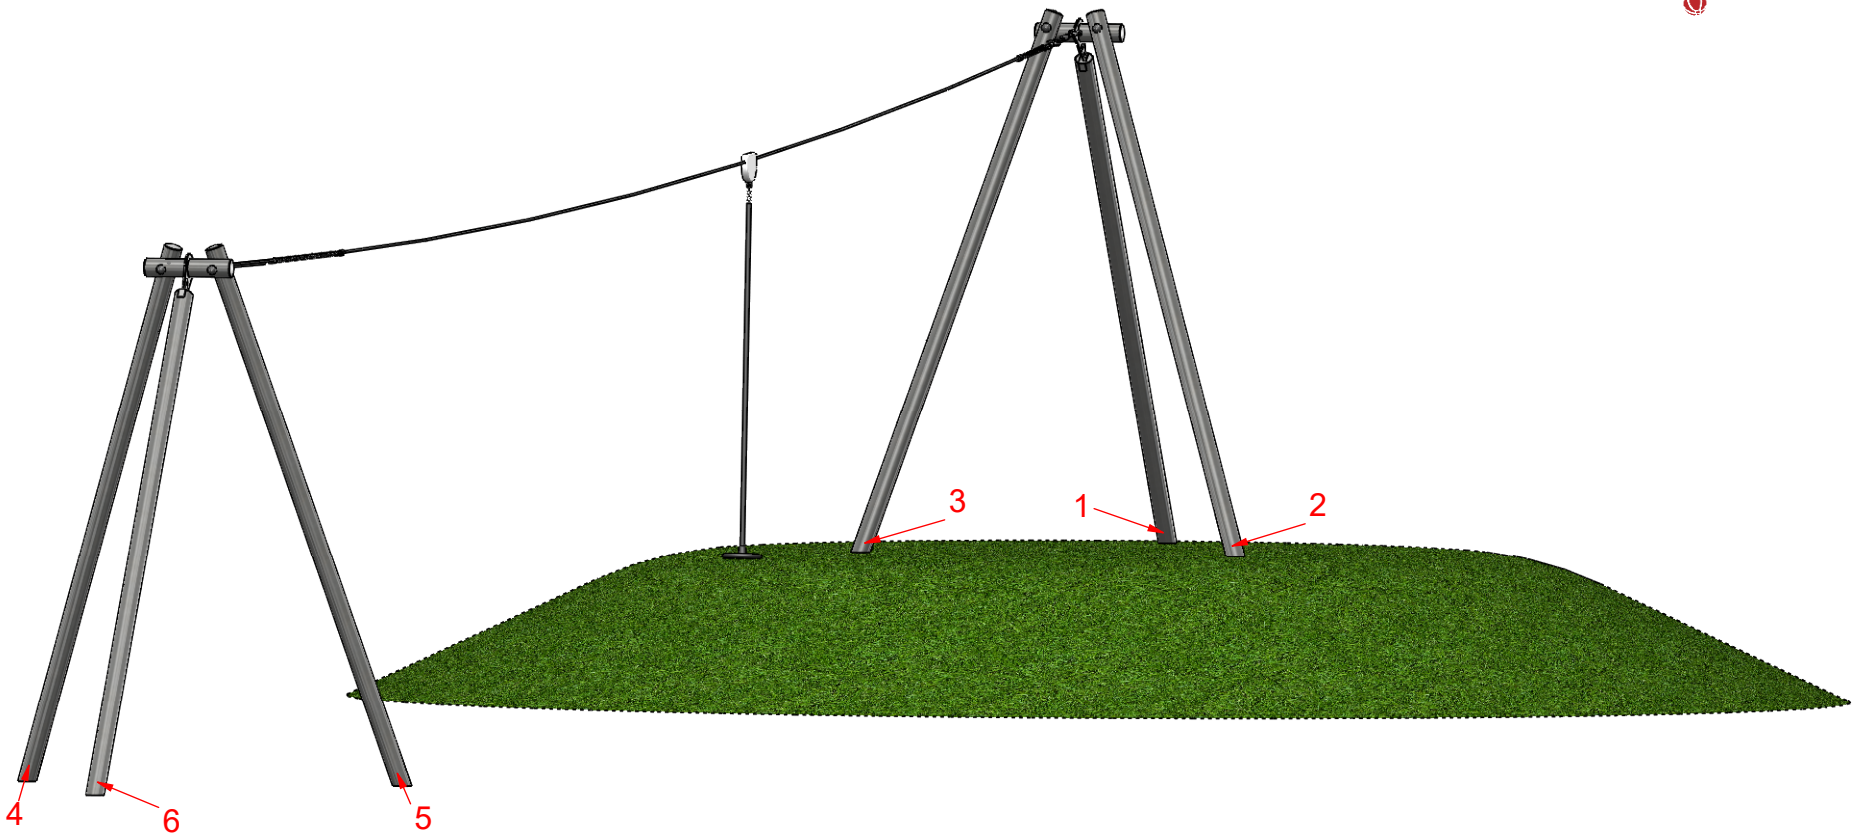


MONTAGEZEICHNUNG	Bearbeiter: Kevin Vu	Datum: 19.10.2021	Blatt: 1/4
Spiel-Bau GmbH Alte Weinberge 21 - 14776 Brandenburg / Havel Tel.: 03381 / 26 14 0 - Fax.: 03381 / 26 14 18	Seilbahn 20m Best.-Nr.: 6.5210-E		

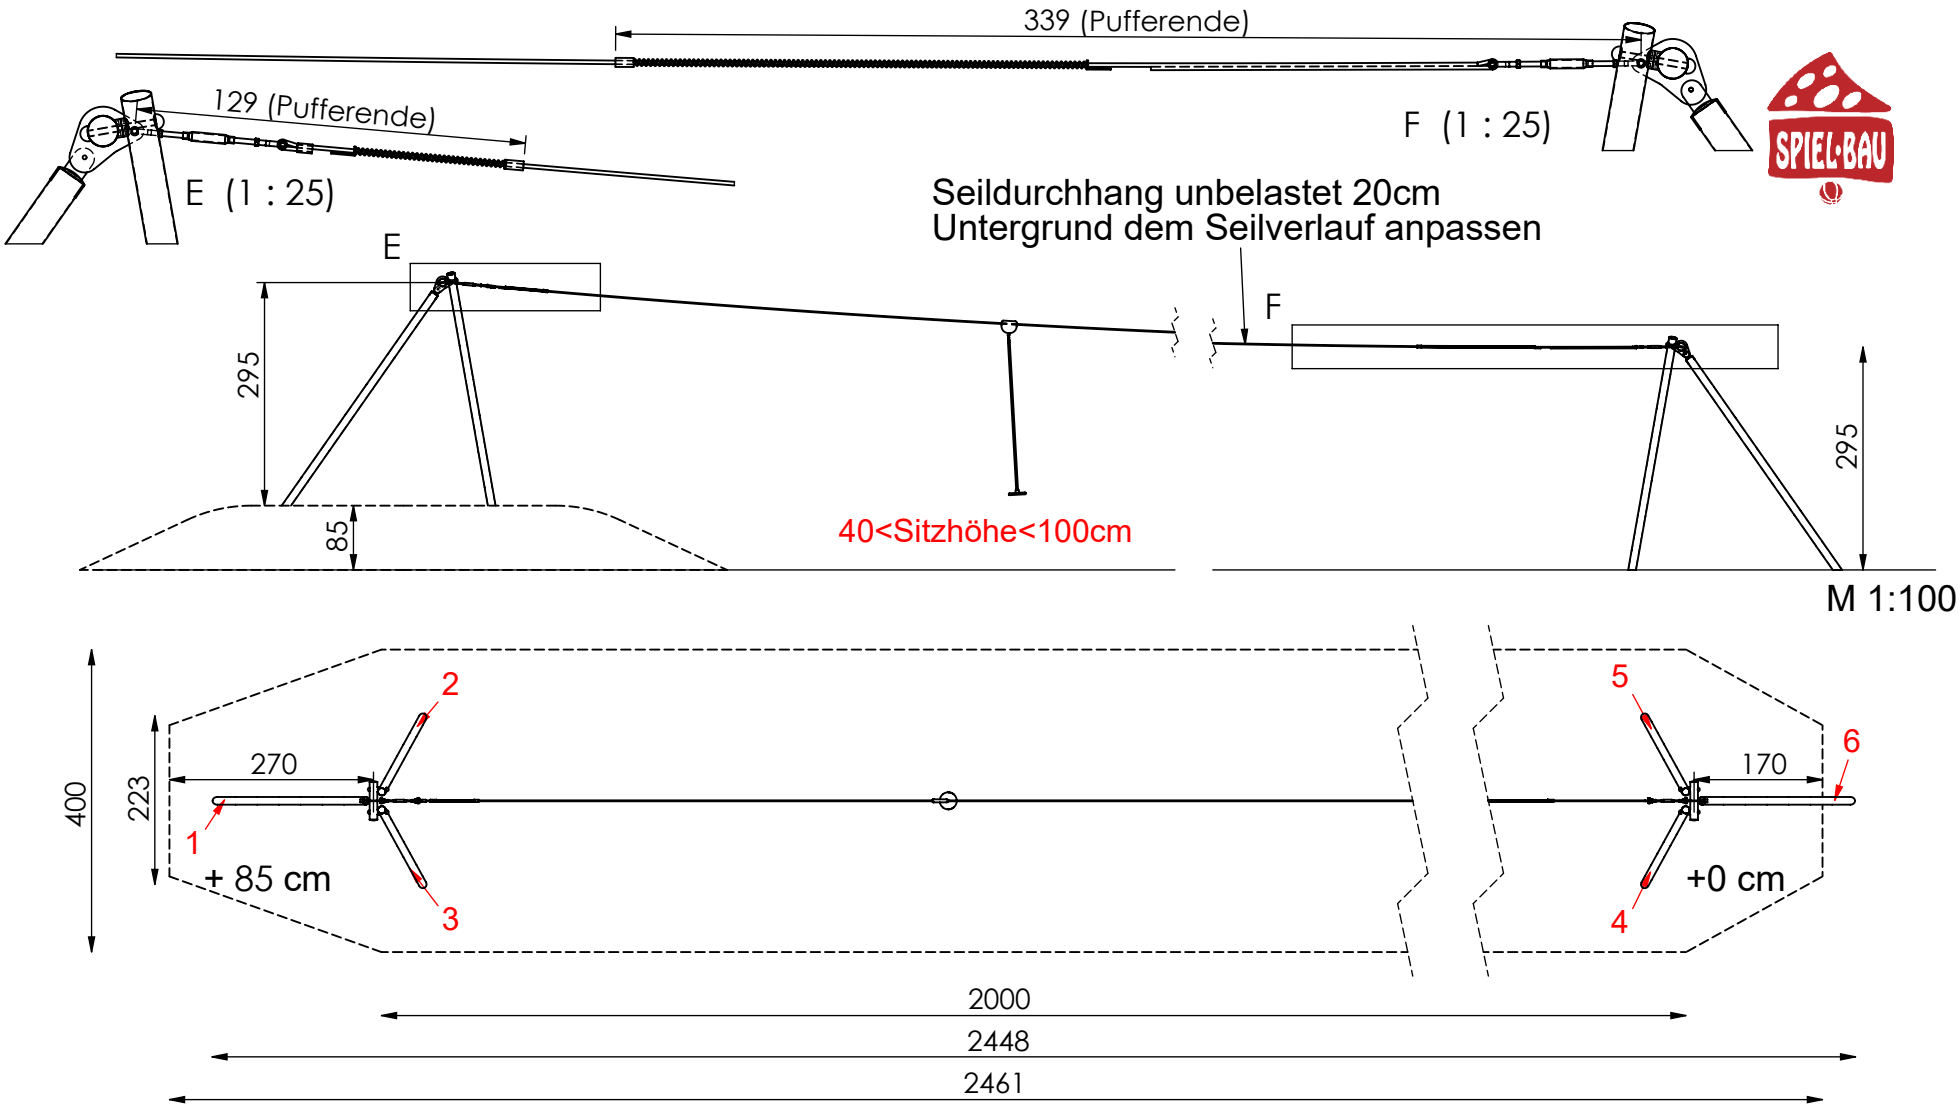

- maximale freie Fallhöhe: 100 cm
- empfohlener Untergrund: mindestens Oberboden !


MONTAGEZEICHNUNG	Bearbeiter: Kevin Vu	Datum: 19.10.2021	Blatt: 2/4
Spiel-Bau GmbH Alte Weinberge 21 - 14776 Brandenburg / Havel Tel.: 03381 / 26 14 0 - Fax.: 03381 / 26 14 18	Seilbahn 20m Best.-Nr.: 6.5210-E		

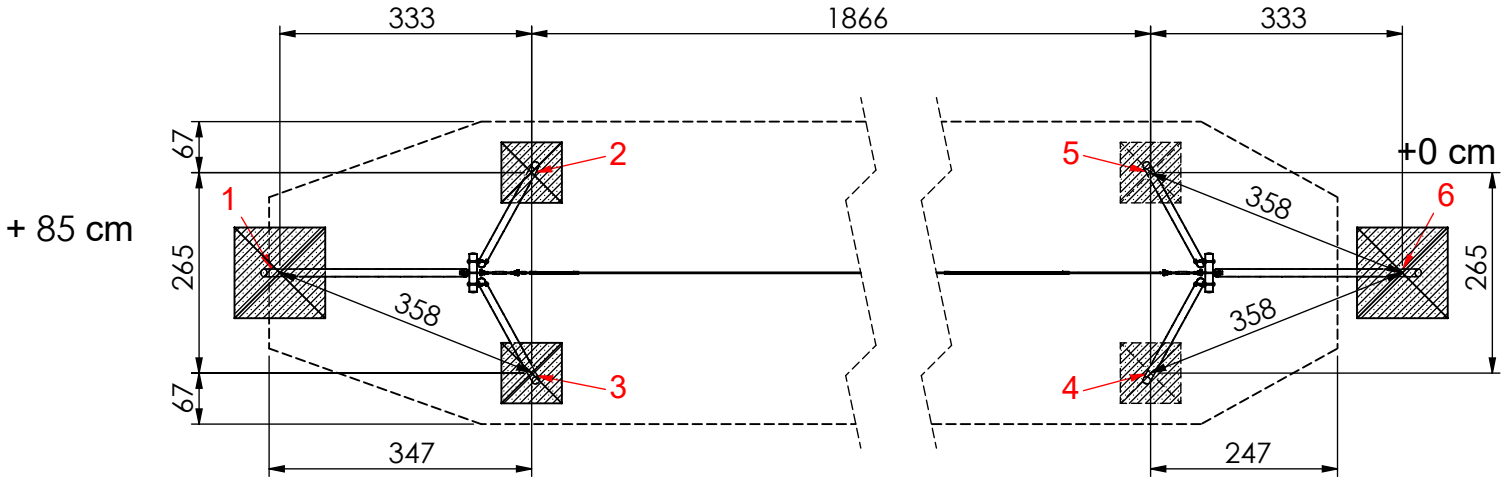

Fundamentierung: Ortbeton C25/30

- Pfosten 2 bis 5:
  je 80x80x60 cm siehe Detail a2.1-E)


- Pfosten 1 und 6:
  je 120x120x60 cm siehe Detail a4.1-E)

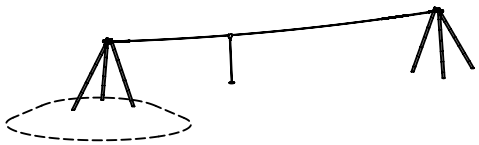

MONTAGEZEICHNUNG	Bearbeiter: Kevin Vu	Datum: 19.10.2021	Blatt: 3/4
Spiel-Bau GmbH Alte Weinberge 21 - 14776 Brandenburg / Havel Tel.: 03381 / 26 14 0 - Fax.: 03381 / 26 14 18	Seilbahn 20m Best.-Nr.: 6.5210-E		


Fundamentdetail Pfosten a2.1-E)


M 1:25

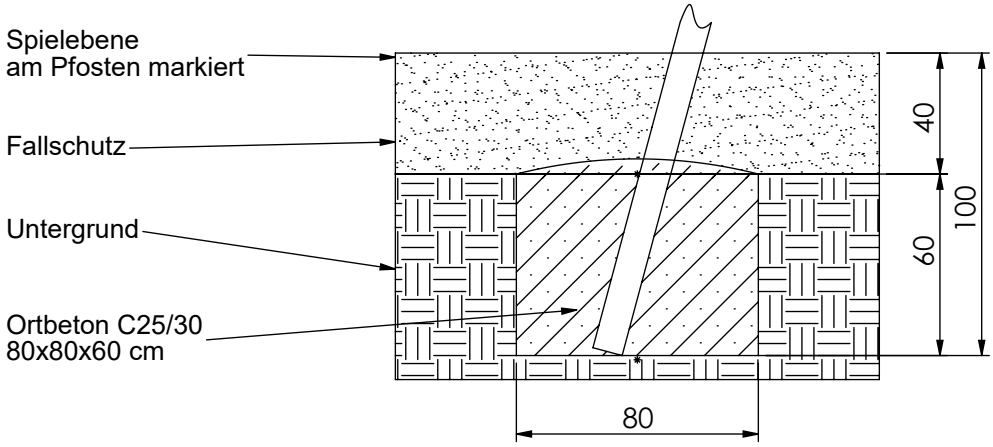

Fundamentdetail Pfosten a4.1-E)

M 1:25

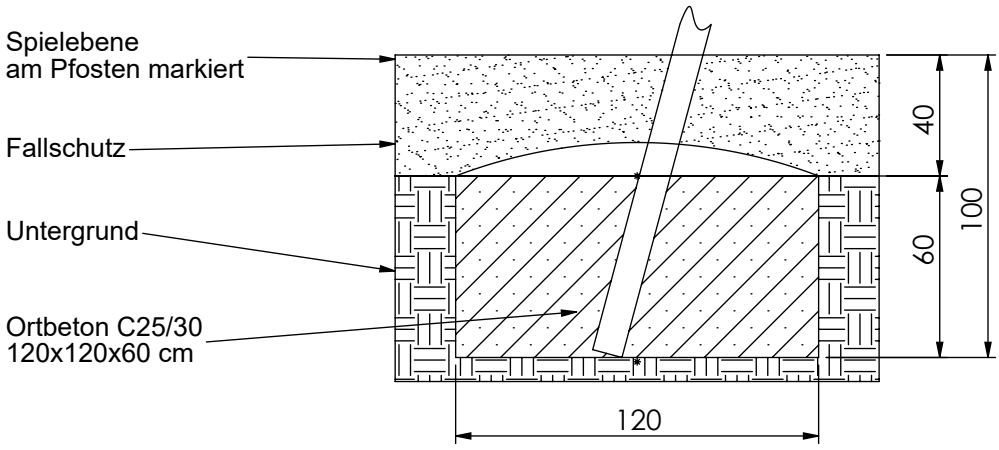

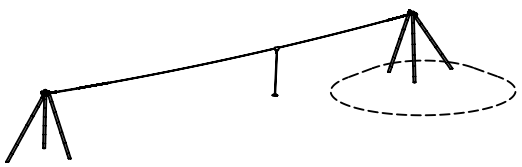

MONTAGEZEICHNUNG	Bearbeiter: Kevin Vu	Datum: 19.10.2021	Blatt: 4/4
Spiel-Bau GmbH Alte Weinberge 21 - D-14776 Brandenburg / Havel Tel.: 03381 / 26 14 0 - Fax.: 03381 / 26 14 18	Seilbahn 20m Best.-Nr.: 6.5210-E		