


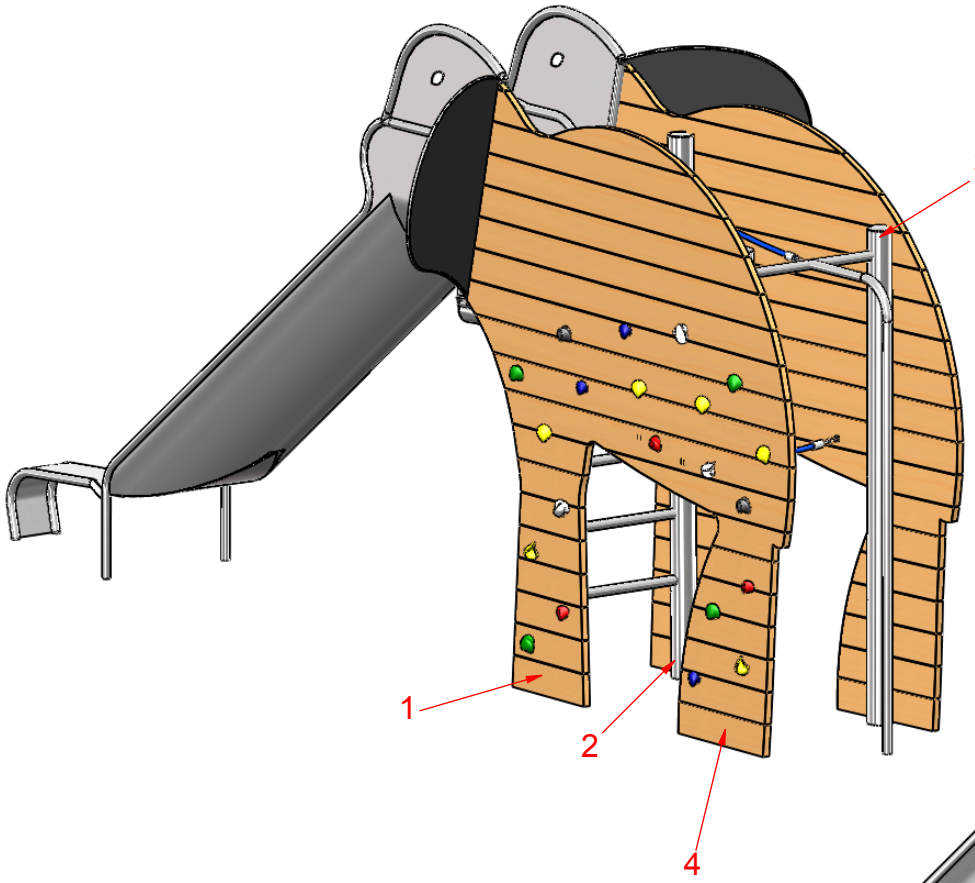


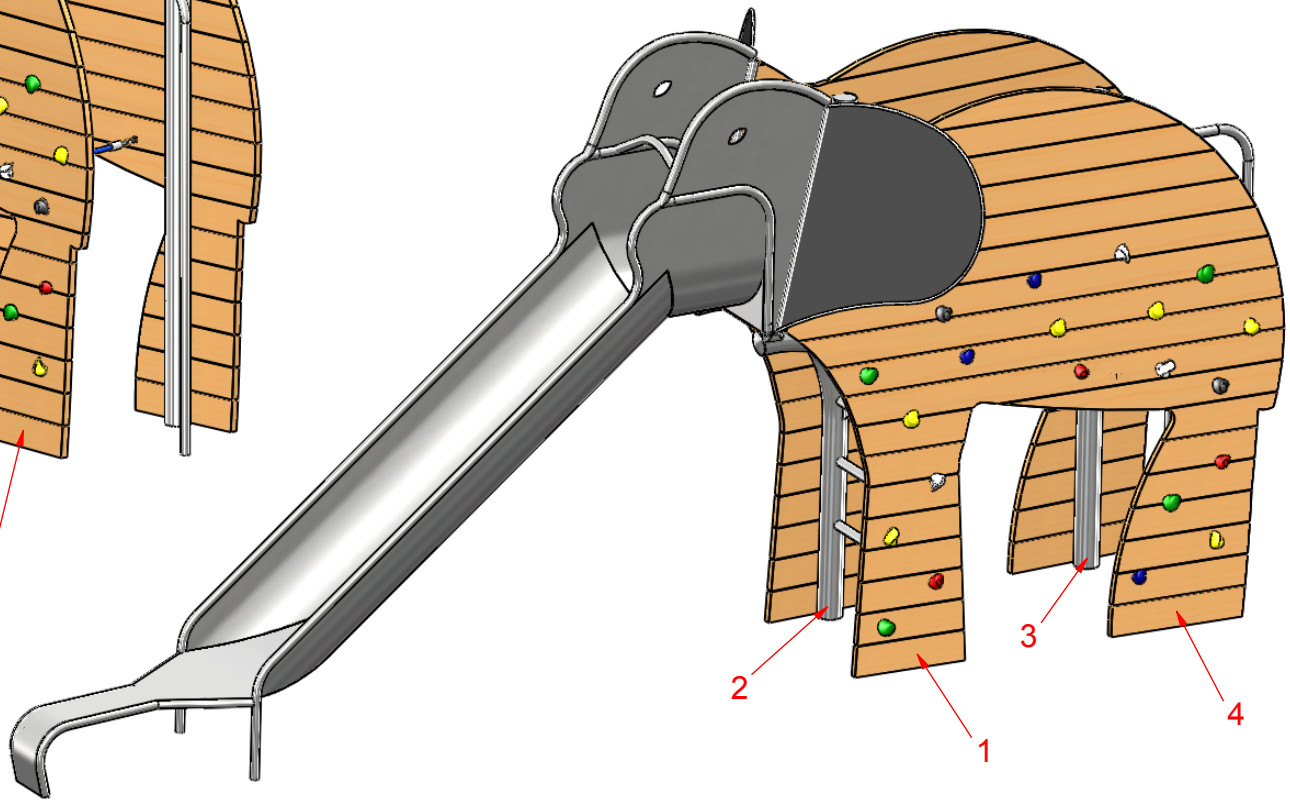

MONTAGEZEICHNUNG	Bearbeiter: Hector Roca	Datum: 17.11.2014	Blatt: 1/4
Spiel-Bau GmbH Alte Weinberge 21 - 14776 Brandenburg / Havel Tel.: 03381 / 26 14 0 - Fax.: 03381 / 26 14 18	Holzelefant Best.-Nr.: 8.0437-E		

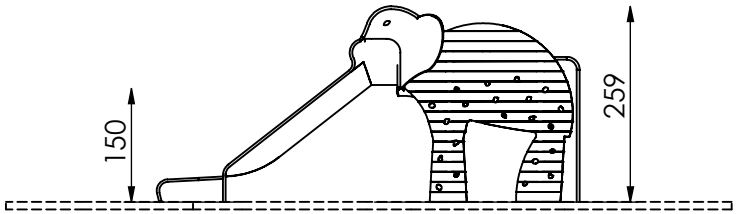

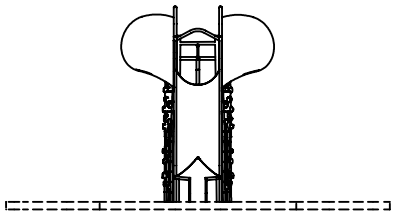



M 1:100

- maximum free fall height: 260 cm


- essential protective area
  (DIN EN 1176): 36 m²

- recommended ground surface:
  40cm of 2/8mm pea gravel
  for fall protection, coarse sand,
  wood chips or HIC- tested synthetics.

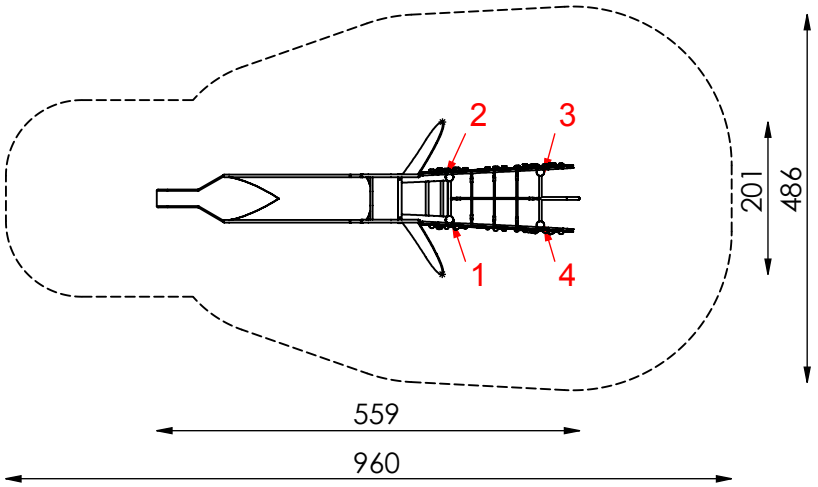

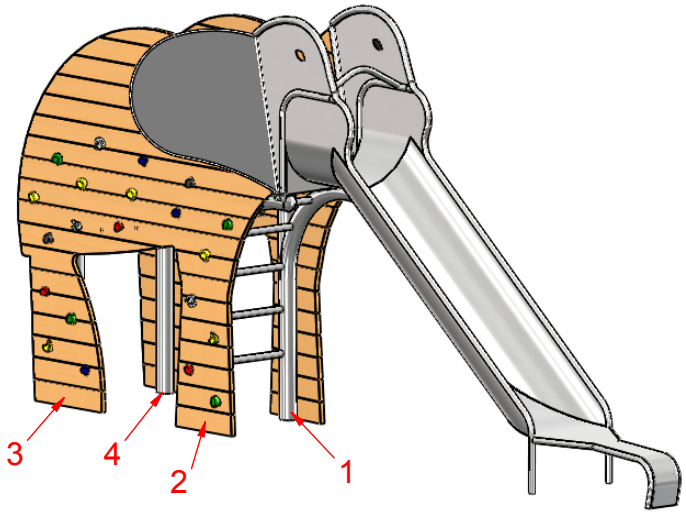


MONTAGEZEICHNUNG	Bearbeiter: Hector Roca	Datum: 17.11.2014	Blatt: 2/4
Spiel-Bau GmbH Alte Weinberge 21 - 14776 Brandenburg / Havel Tel.: 03381 / 26 14 0 - Fax.: 03381 / 26 14 18	Holzelefant Best.-Nr.: 8.0437-E		

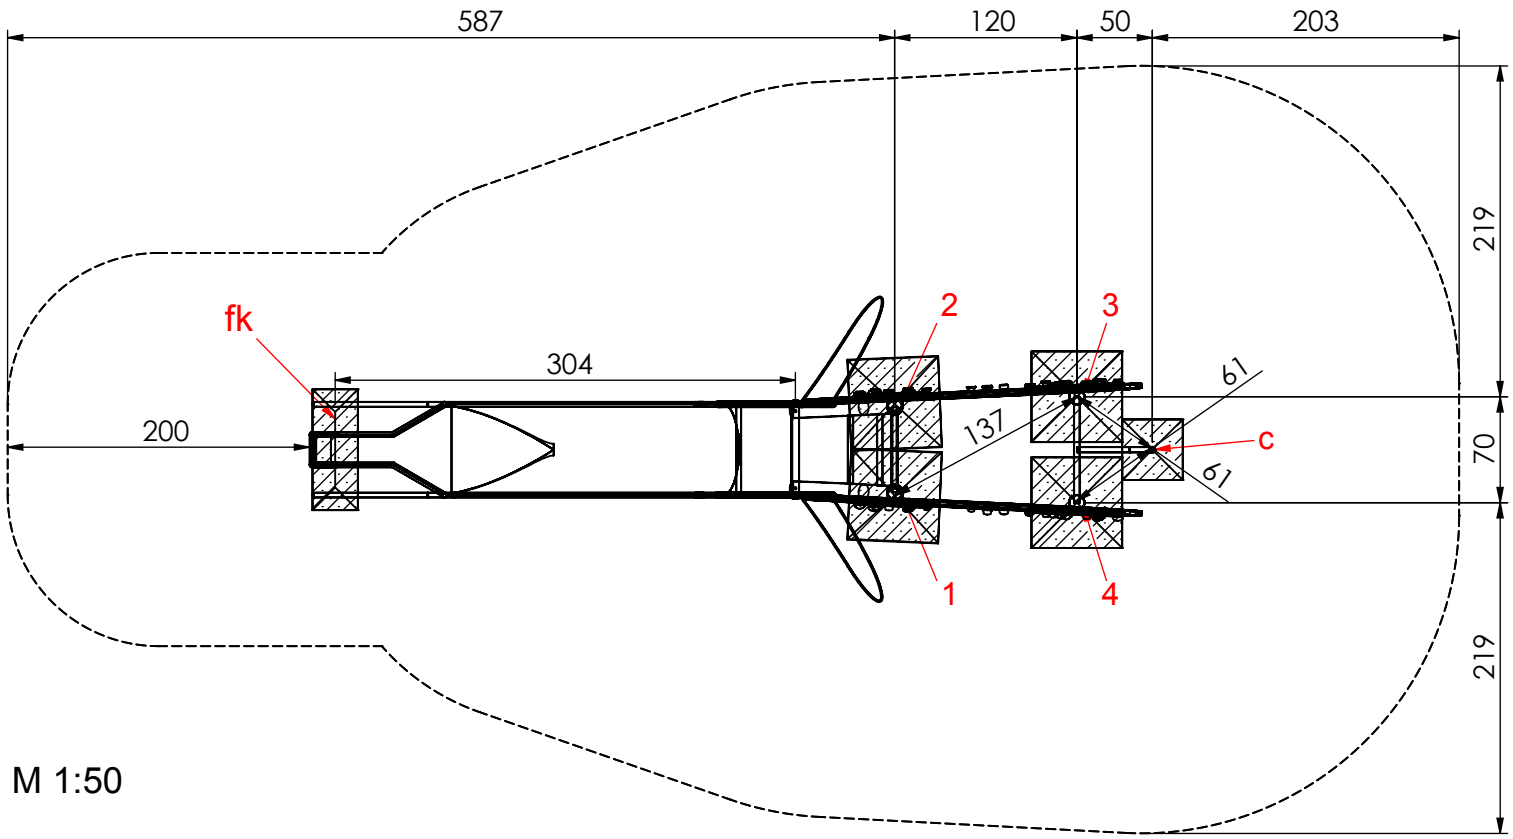

M 1:50


Fundamentierung:
Ortbeton C25/30

- Pfosten 1 bis 4:
  je 60x60x40 cm siehe Detail a1-E)
- Kletterstange:
  je 40x40x40 cm siehe Detail c)
- Rutschenauslauf:
  je 80x30x40 cm siehe Detail fk)

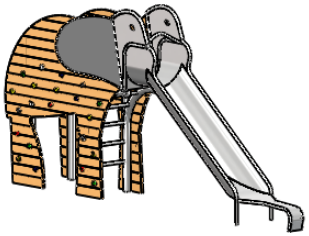


MONTAGEZEICHNUNG	Bearbeiter: Hector Roca	Datum: 17.11.2014	Blatt: 3/4
Spiel-Bau GmbH Alte Weinberge 21 - 14776 Brandenburg / Havel Tel.: 03381 / 26 14 0 - Fax.: 03381 / 26 14 18	Holzelefant Best.-Nr.: 8.0437-E		


Fundamentdetail Pfosten a1-E)
M 1:25

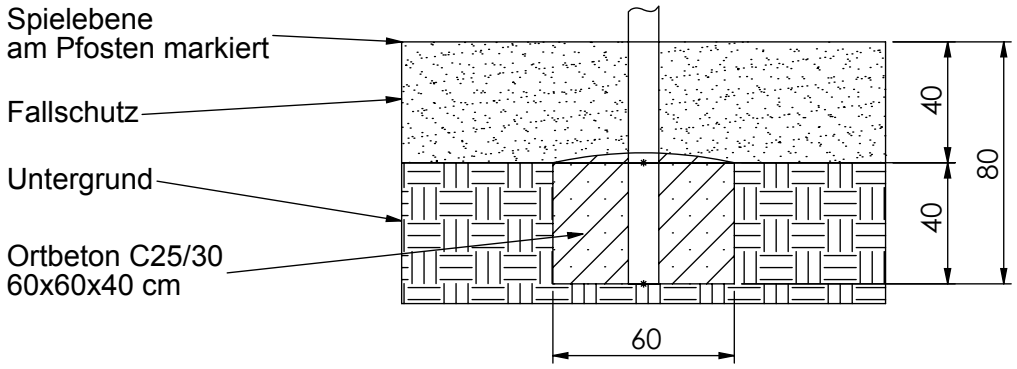


Foundation detail - climbing pole/ anchor c)
Scale 1:25

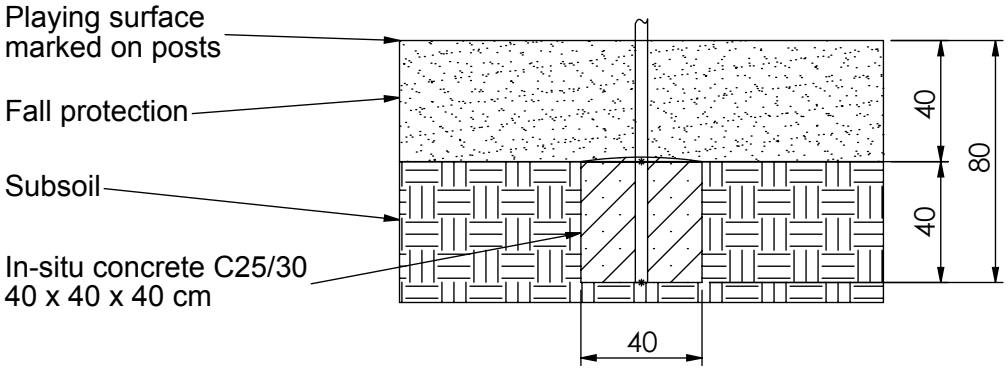

Foundation detail U-shaped slide fk)
M 1:25

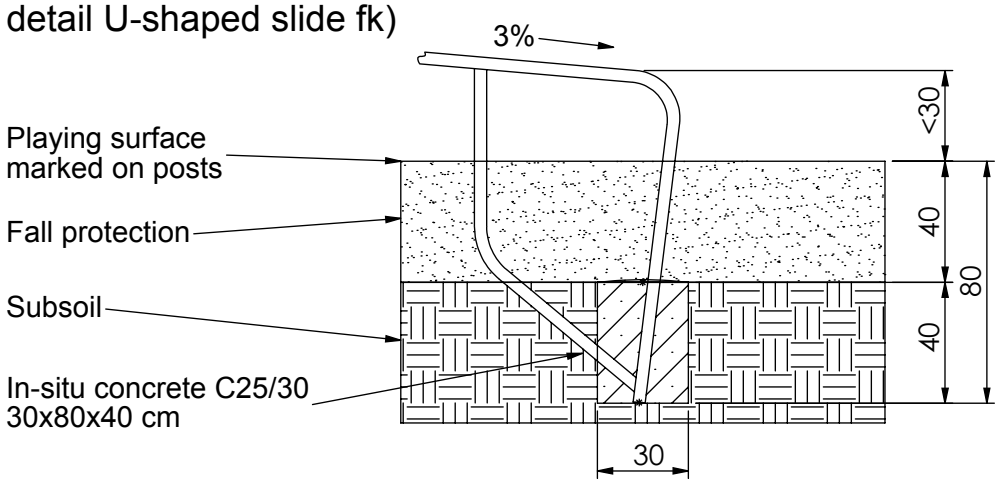

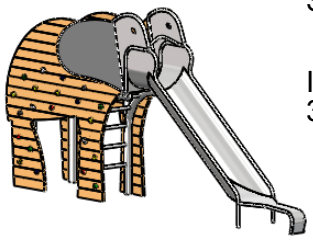

MONTAGEZEICHNUNG	Bearbeiter: Hector Roca	Datum: 17.11.2014	Blatt: 4/4
Spiel-Bau GmbH Alte Weinberge 21 - D-14776 Brandenburg / Havel Tel.: 03381 / 26 14 0 - Fax.: 03381 / 26 14 18	Holzelefant Best.-Nr.: 8.0437-E		