

Bearbeiter: Guido Krause

JOSEPHSPLATZ 13 - KLETTERPFLANZE

N° 0004137 | ARTgr: 103


Entwurf. Technische Änderungen vorbehalten.

Sämtliche Entwürfe bleiben unser Eigentum und dürfen ohne unsere schriftliche Genehmigung weder kopiert, noch dritten Firmen zugänglich gemacht, noch zur Ausführung des dargestellten Objektes verwendet werden.



info@catelier.de
+49 (0)3381 2614-80
www.catelier.de

spiel-bau@spiel-bau.de
+49 (0)3381 2614-0
www.spiel-bau.de

- maximale freie Fallhöhe: 130 cm
- erforderlicher Fallschutzbereich (n. DIN EN 1176): 33 m²
- empfohlener Untergrund:
 - Deutschland: mindestens Rasen
 - Europa: 40 cm Fallschutzkies 2/8 mm Grobsand, Holzfasern oder Kunststoffe mit HIC- Prüfung

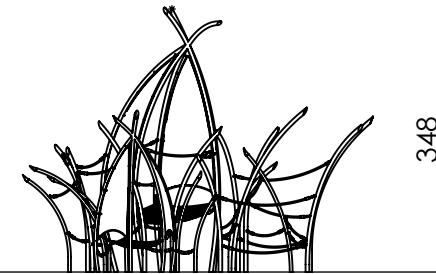

M 1:100

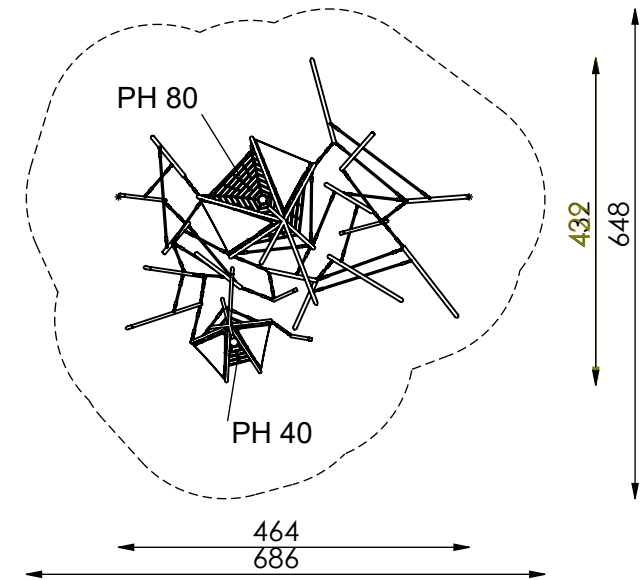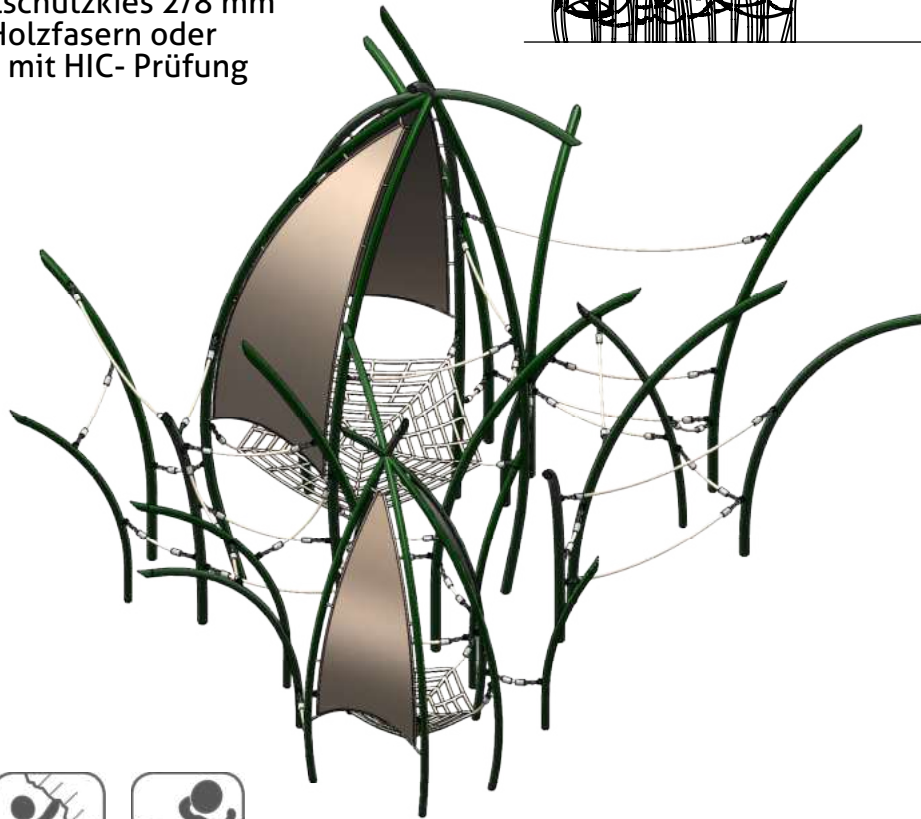

Altersgruppe



Balancieren



Klettern



Entspannen

Bearbeiter: Guido Krause


JOSEPHSPLATZ 13 - KLETTERPFLANZE

N° 0004137 | ARTgr: 103

Entwurf. Technische Änderungen vorbehalten.
Sämtliche Entwürfe bleiben unser Eigentum und dürfen ohne unsere schriftliche Genehmigung weder kopiert, noch dritten Firmen zugänglich gemacht, noch zur Ausführung des dargestellten Objektes verwendet werden.

info@catelier.de
+49 (0)3381 2614-80
www.catelier.de

spiel-bau@spiel-bau.de
+49 (0)3381 2614-0
www.spiel-bau.de

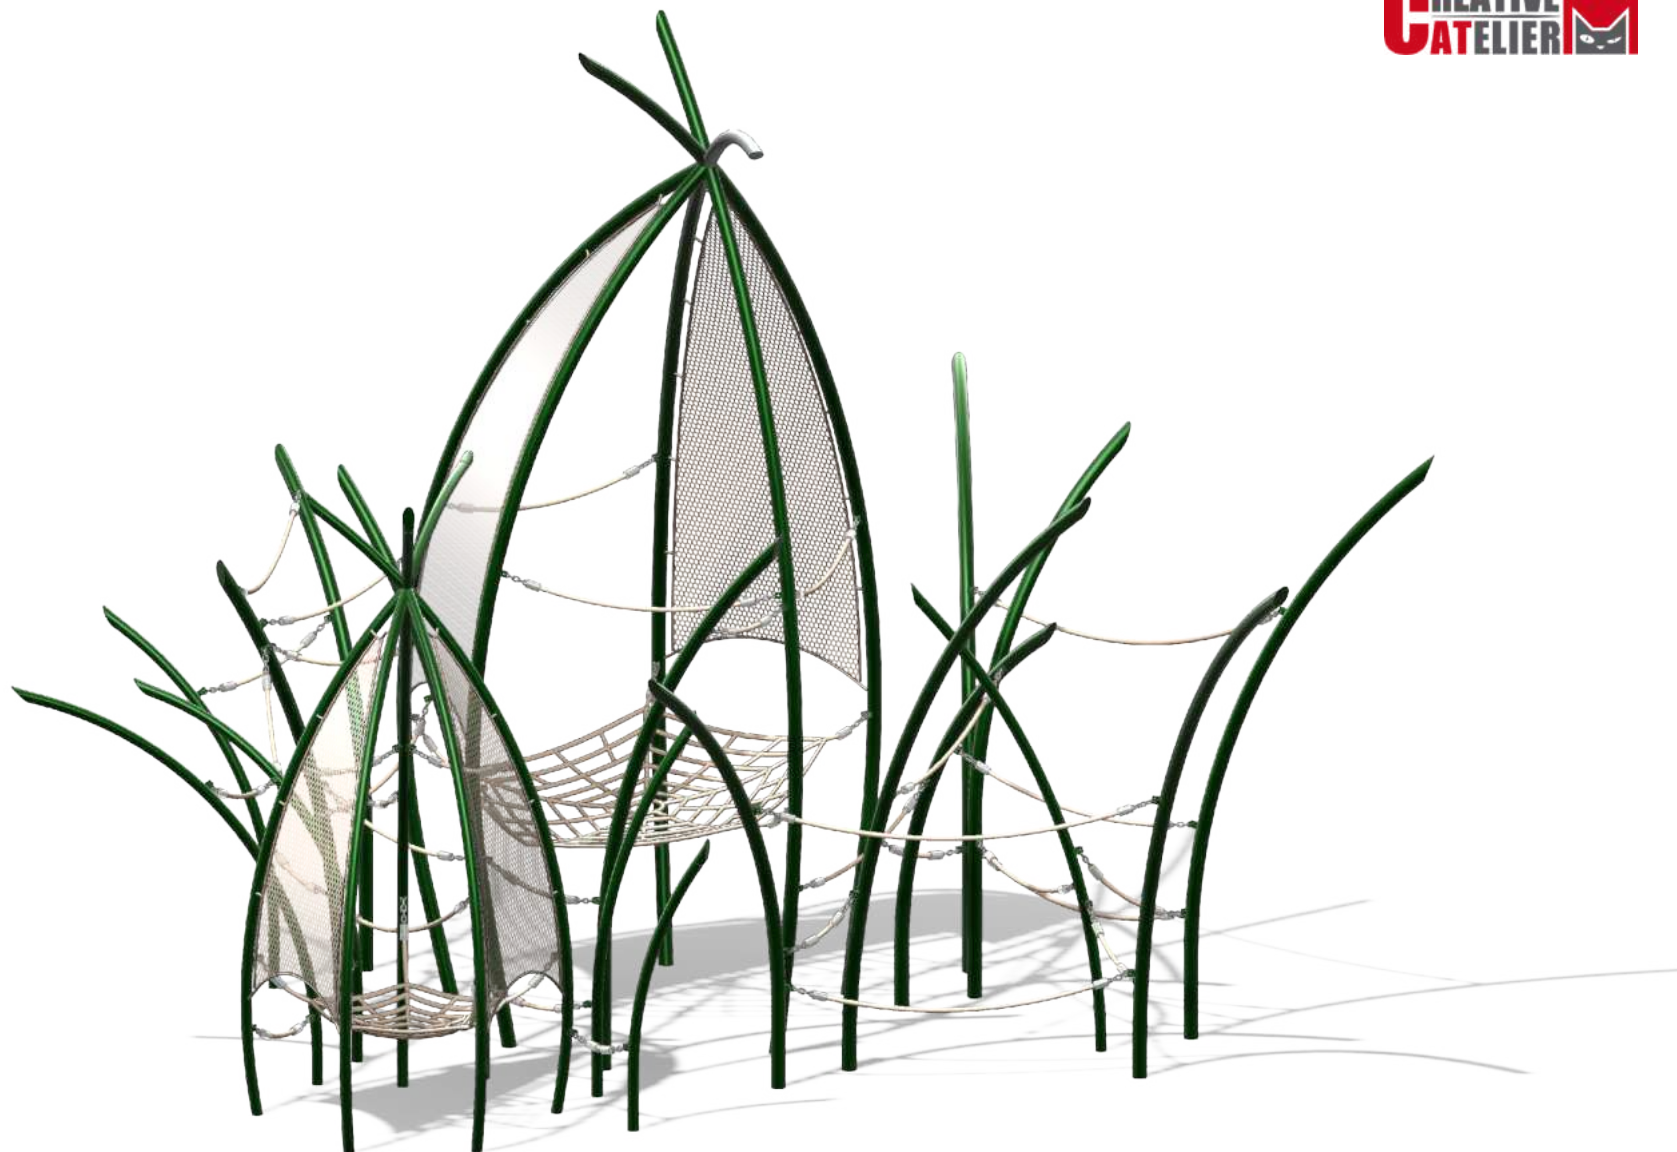

JOSEPHSPLATZ 13 - KLETTERPFLANZE

N° 0004137 | ARTgr: 103

Bearbeiter: Guido Krause

Entwurf. Technische Änderungen vorbehalten.
Sämtliche Entwürfe bleiben unser Eigentum und dürfen ohne unsere schriftliche Genehmigung weder kopiert,
noch dritten Firmen zugänglich gemacht, noch zur Ausführung des dargestellten Objektes verwendet werden.

info@catelier.de
+49 (0)3381 2614-80
www.catelier.de

spiel-bau@spiel-bau.de
+49 (0)3381 2614-0
www.spiel-bau.de