


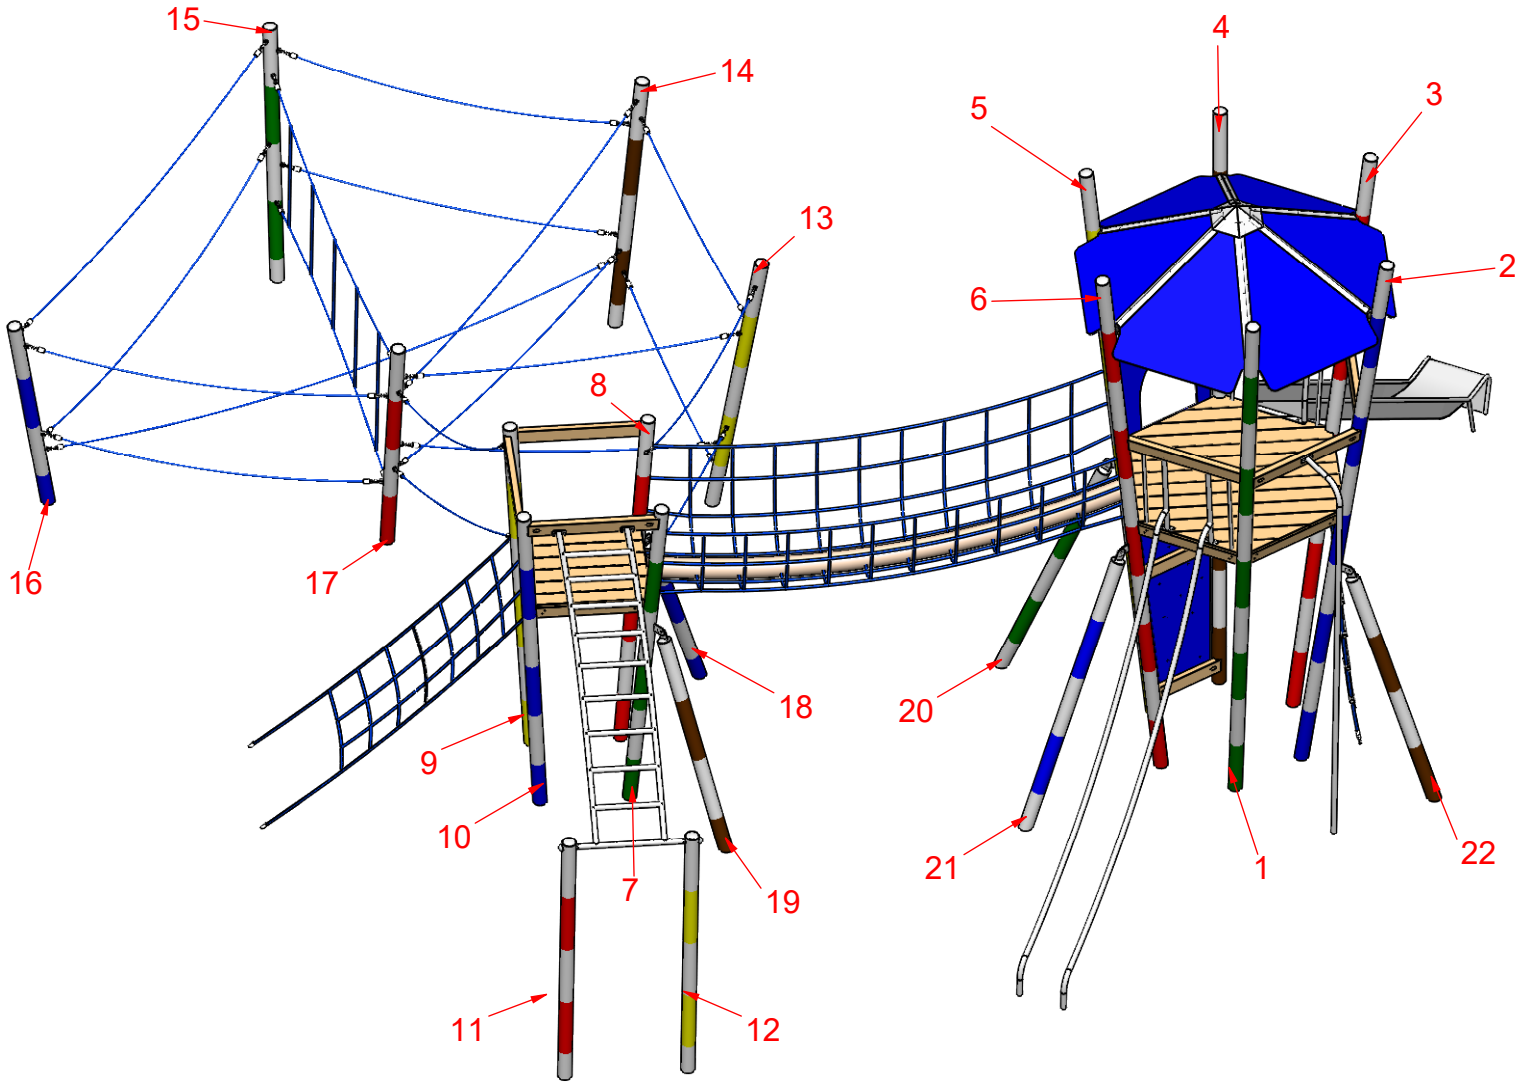


MONTAGEZEICHNUNG	Bearbeiter: Leonel Tefouet	Datum: 04.10.2021	Blatt: 1/9
Spiel-Bau GmbH Alte Weinberge 21 - 14776 Brandenburg / Havel Tel.: 03381 / 26 14 0 - Fax.: 03381 / 26 14 18	Mikadoanlage Weimarer Straße II Best.-Nr.: 1.0031-EM-Rob		

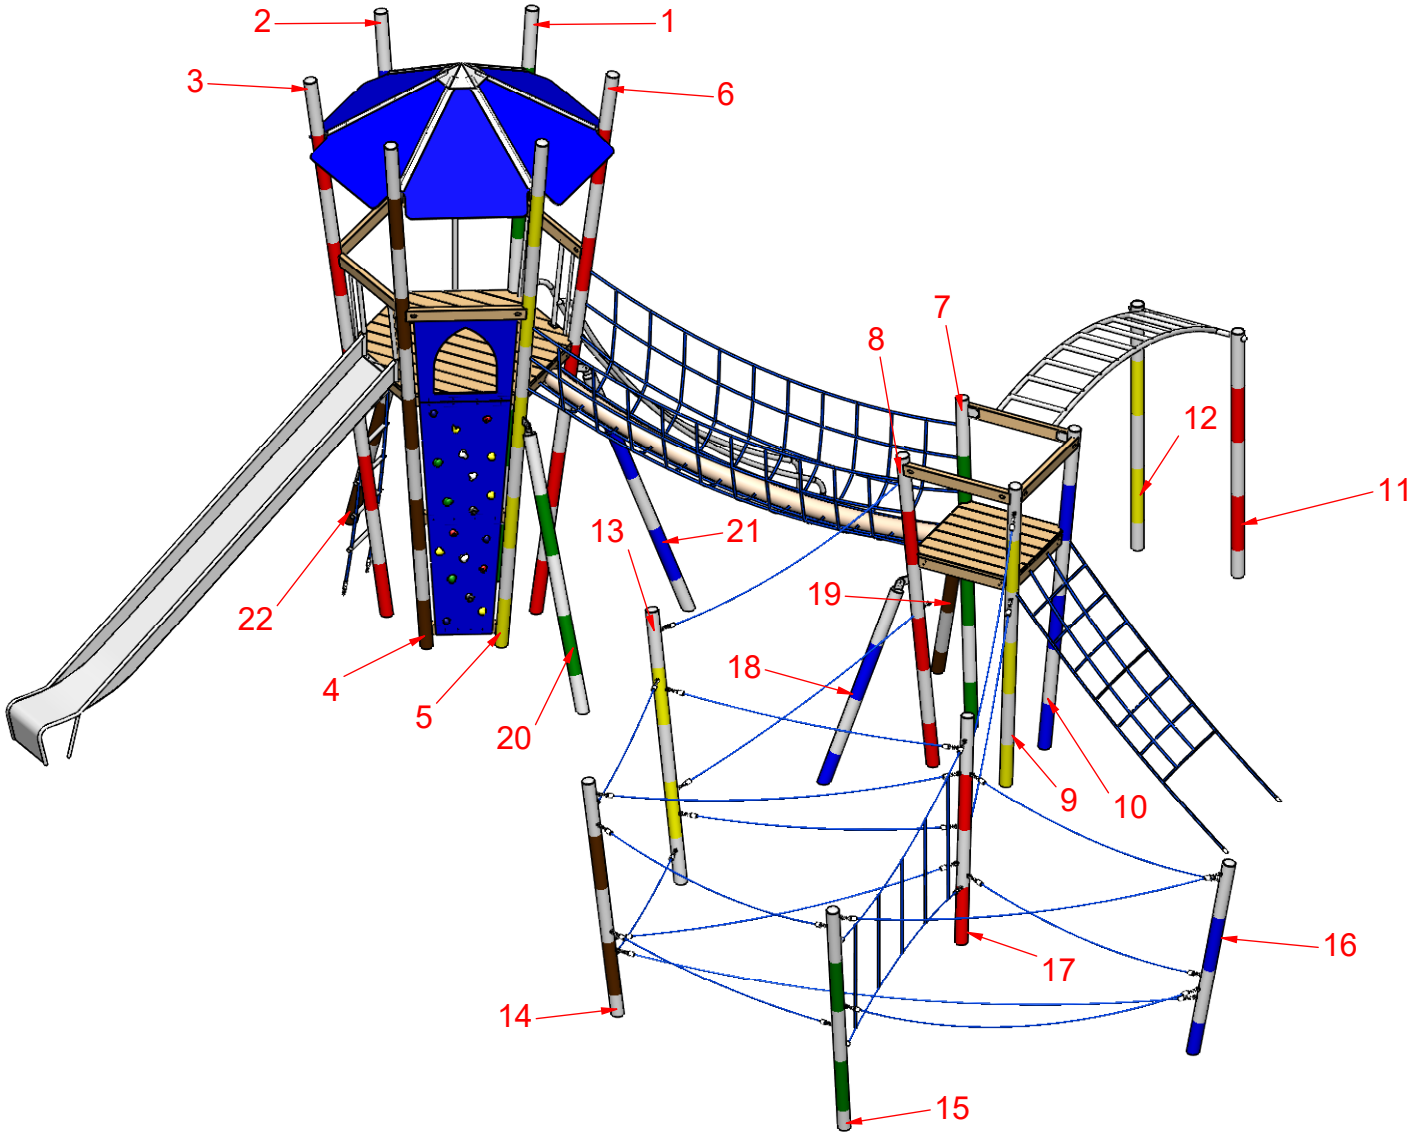


MONTAGEZEICHNUNG	Bearbeiter: Leonel Tefouet	Datum: 04.10.2021	Blatt: 2/9
Spiel-Bau GmbH Alte Weinberge 21 - 14776 Brandenburg / Havel Tel.: 03381 / 26 14 0 - Fax.: 03381 / 26 14 18	Mikadoanlage Weimarer Straße II Best.-Nr.: 1.0031-EM-Rob		

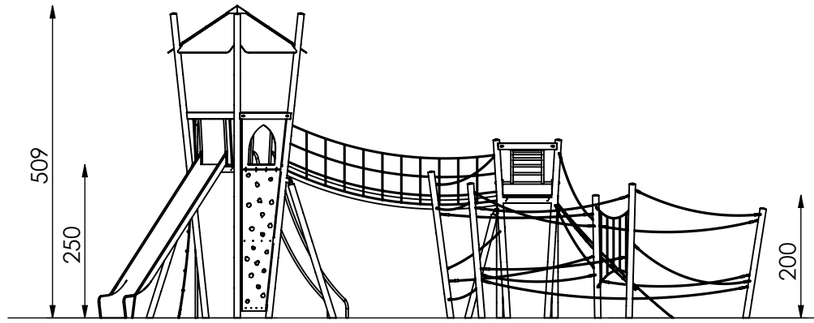


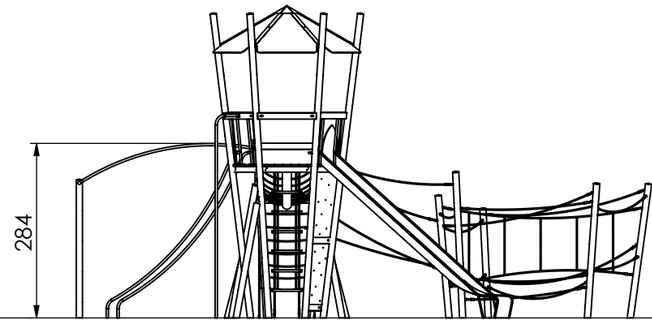


M 1:100

- maximale freie Fallhöhe: 284 cm
- erforderlicher Fallschutzbereich (n. DIN EN 1176): 113 m²
- empfohlener Untergrund: 40 cm Fallschutzkies 2/8 mm Grobsand, Holzfasern oder Kunststoffe mit HIC- Prüfung

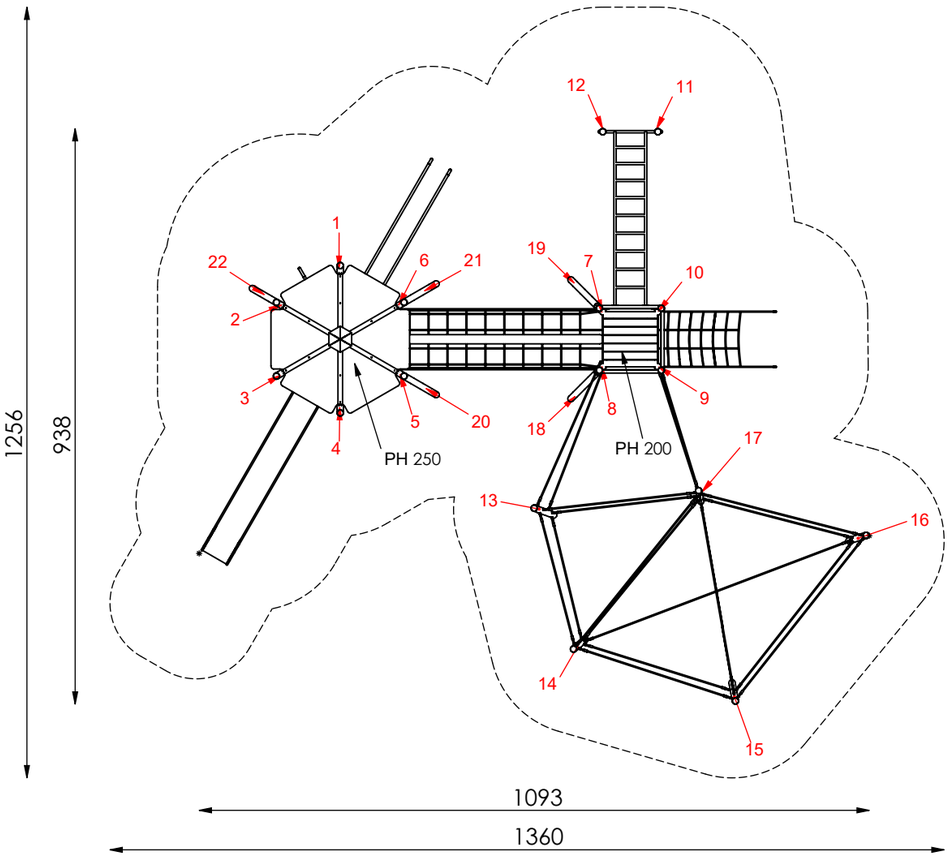

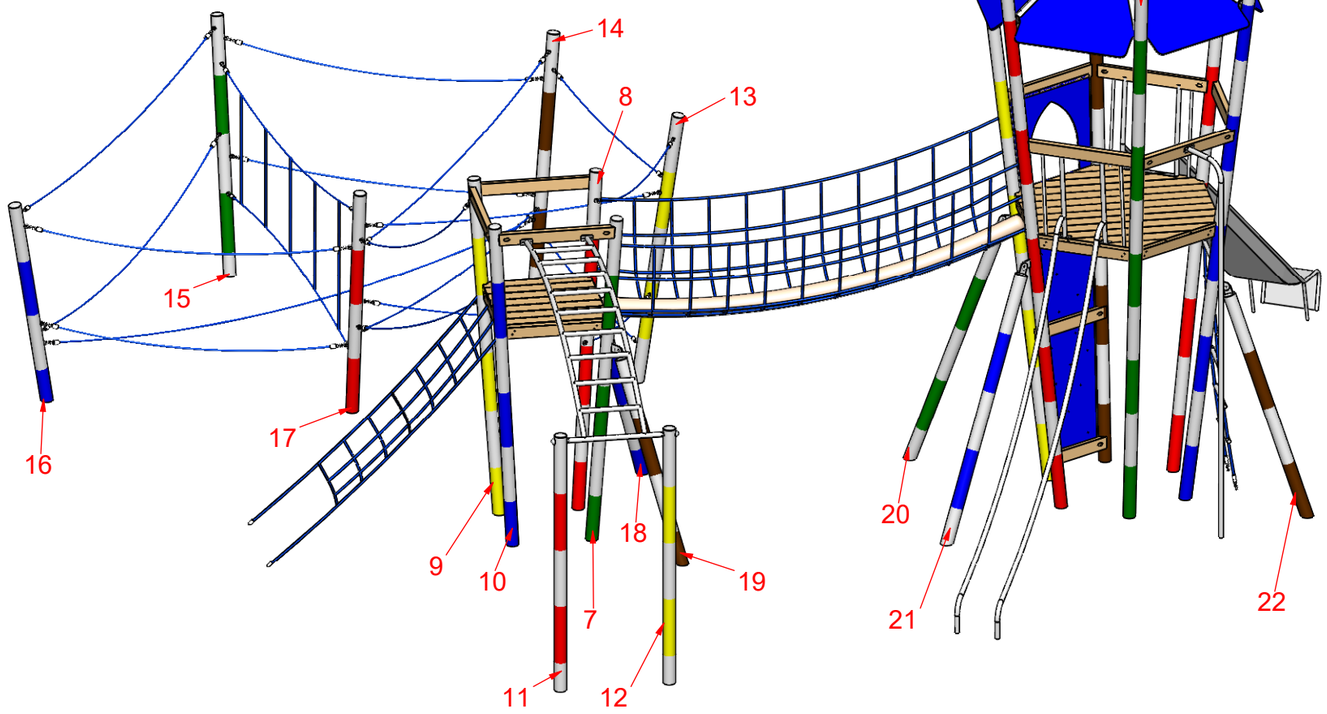

MONTAGEZEICHNUNG	Bearbeiter: Leonel Tefouet	Datum: 04.10.2021	Blatt: 3/9
Spiel-Bau GmbH Alte Weinberge 21 - D-14776 Brandenburg / Havel Tel.: 03381 / 26 14 0 - Fax.: 03381 / 26 14 18	Mikadoanlage Weimarer Straße II Best.-Nr.: 1.0031-EM-Rob		

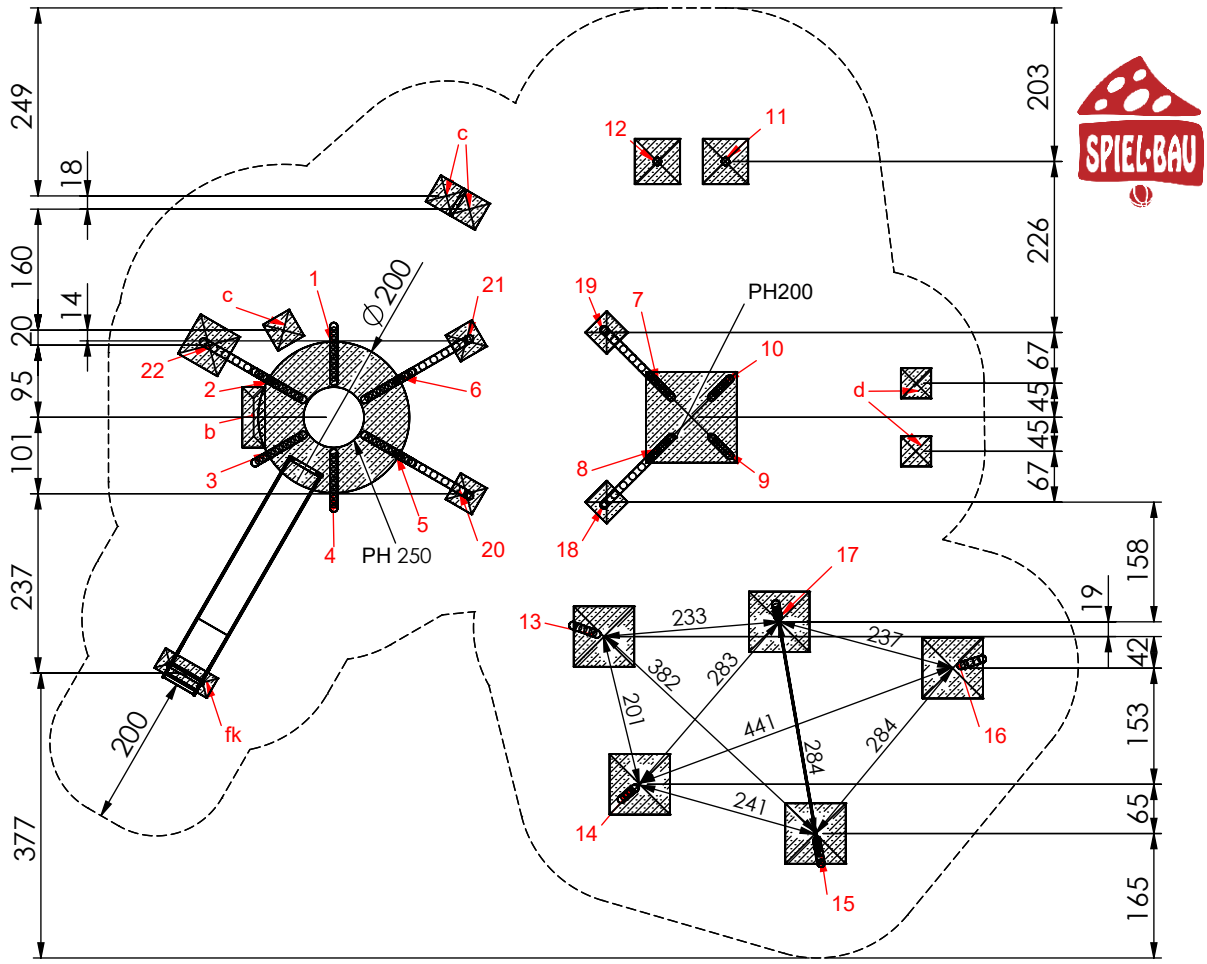

M 1:100

Fundamentierung: Ortbeton C25/30

- Pfosten 18 bis 21:
  je 40x40x40 cm siehe Detail a-E)

- Pfosten 11 bis 12:
  je 60x60x40 cm siehe Detail a1-E)

- Pfosten 22:
  je 60x60x60 cm siehe Detail a1.1-E)

- Leiter:
  je 80x30x40 cm siehe Detail b)

- Kletterstange/Erdanker:
  je 40x40x40 cm siehe Detail c)


- Netz:
  je 40x40x40 cm siehe Detail d)

- Rutschenauslauf:
  je 80x30x40 cm siehe Detail fk)

- Mikadoturm (Pfosten 1 bis 6):
  200x60 cm siehe Detail R200-E)

- Pfosten 13 bis 17:
  je 80x80x60 cm siehe Detail a2.1-E)

- Mikadoturm (Pfosten 7 bis 10:
  je 120x120x60 cm siehe Detail Mik-4-E)

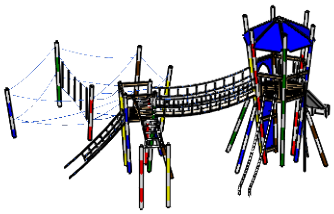


Zum Betonieren Pfosten mit Latten aufstellen.

Die Nummer am Seil gibt die Position zwischen zwei Pfosten von oben gezählt an.

Z.B.: Das 2. Seil von oben zwischen Pfosten 3 und 4
--> 3-4-2

MONTAGEZEICHNUNG	Bearbeiter: Leonel Tefouet	Datum: 04.10.2021	Blatt: 4/9
Spiel-Bau GmbH Alte Weinberge 21 - D-14776 Brandenburg / Havel Tel.: 03381 / 26 14 0 - Fax.: 03381 / 26 14 18	Mikadoanlage Weimarer Straße II Best.-Nr.: 1.0031-EM-Rob		

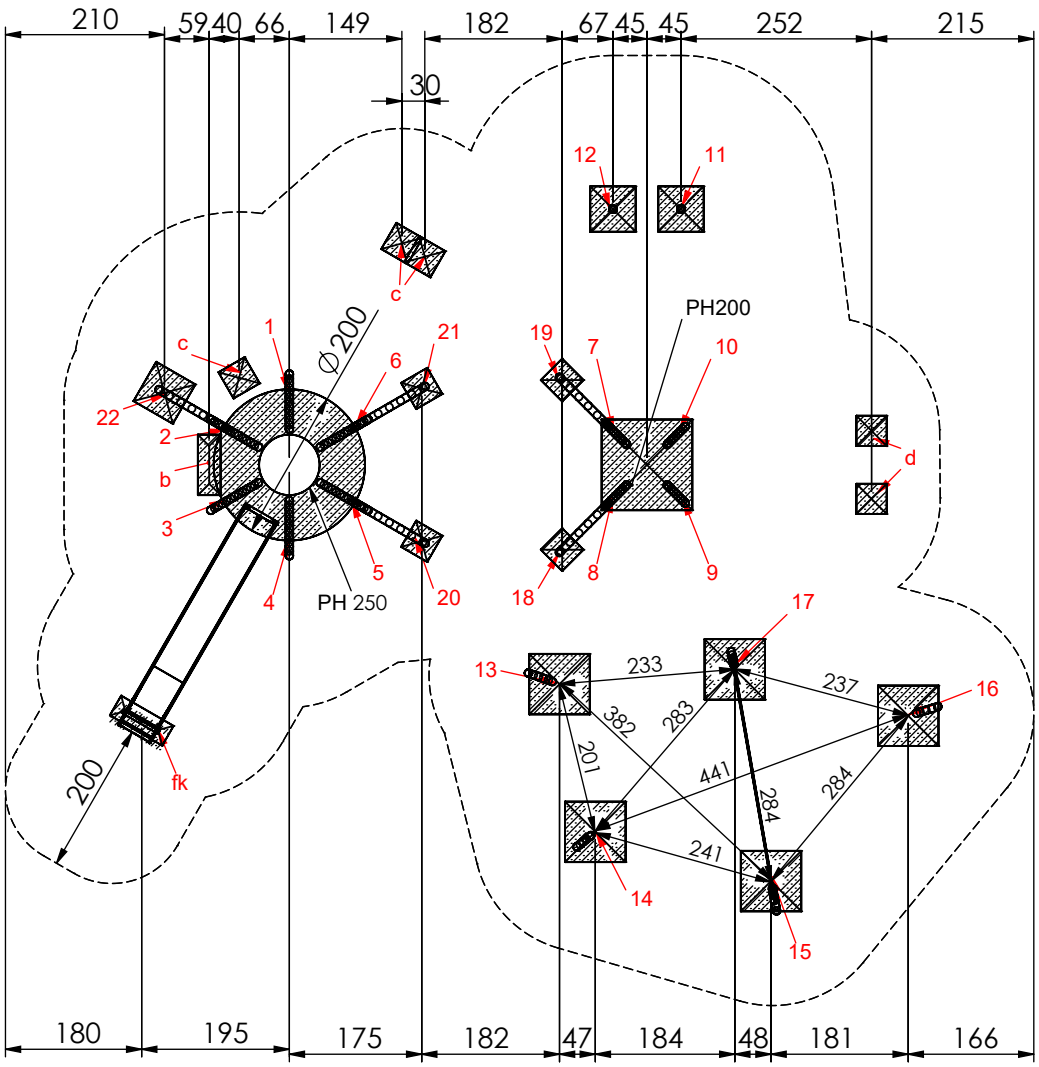

M 1:100

Fundamentierung: Ortbeton C25/30

- Pfosten 18 bis 21:
  je 40x40x40 cm siehe Detail a-E)

- Pfosten 11 bis 12:
  je 60x60x40 cm siehe Detail a1-E)

- Pfosten 22:
  je 60x60x60 cm siehe Detail a1.1-E)

- Leiter:
  je 80x30x40 cm siehe Detail b)

- Kletterstange/Erdanker:
  je 40x40x40 cm siehe Detail c)


- Netz:
  je 40x40x40 cm siehe Detail d)

- Rutschenauslauf:
  je 80x30x40 cm siehe Detail fk)

- Mikadoturm (Pfosten 1 bis 6):
  200x60 cm siehe Detail R200-E)

- Pfosten 13 bis 17:
  je 80x80x60 cm siehe Detail a2.1-E)

- Mikadoturm (Pfosten 7 bis 10:
  je 120x120x60 cm siehe Detail Mik-4-E)

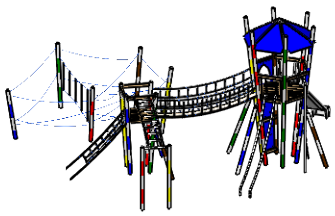

Zum Betonieren Pfosten mit Latten aufstellen.

Die Nummer am Seil gibt die Position zwischen zwei Pfosten von oben gezählt an.


Z.B.: Das 2. Seil von oben zwischen Pfosten 3 und 4
--> 3-4-2

MONTAGEZEICHNUNG	Bearbeiter: Leonel Tefouet	Datum: 04.10.2021	Blatt: 5/9


Spiel-Bau GmbH
Alte Weinberge 21 - D-14776 Brandenburg / Havel
Tel.: 03381 / 26 14 0 - Fax.: 03381 / 26 14 18

Mikadoanlage Weimarer Straße II
Best.-Nr.: 1.0031-EM-Rob


Fundamentdetail R200-E)
M 1:25

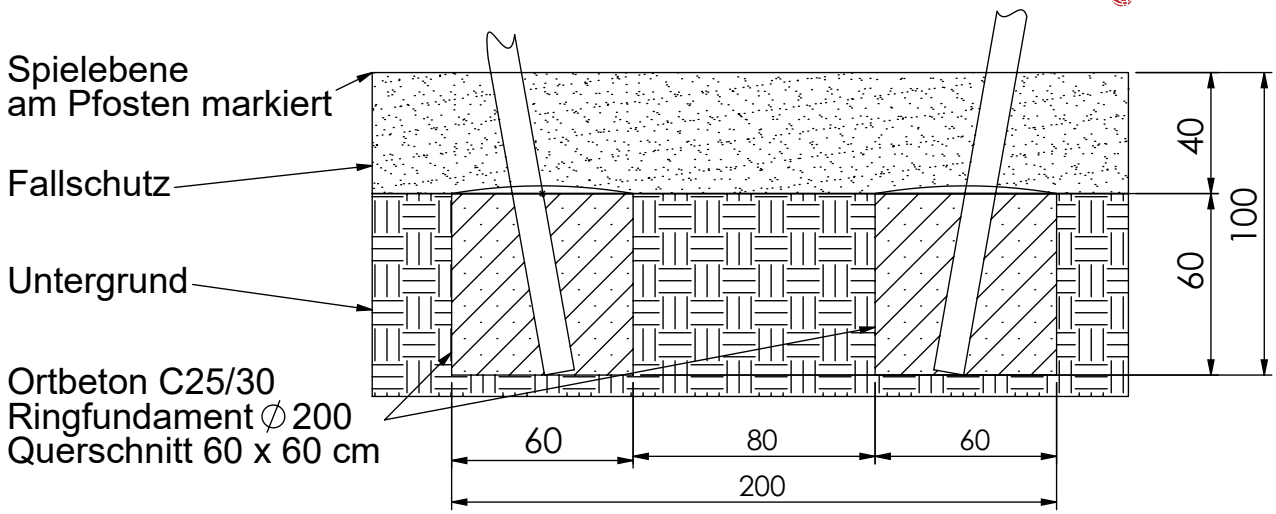


Fundamentdetail Pfosten a1-E)
M 1:25

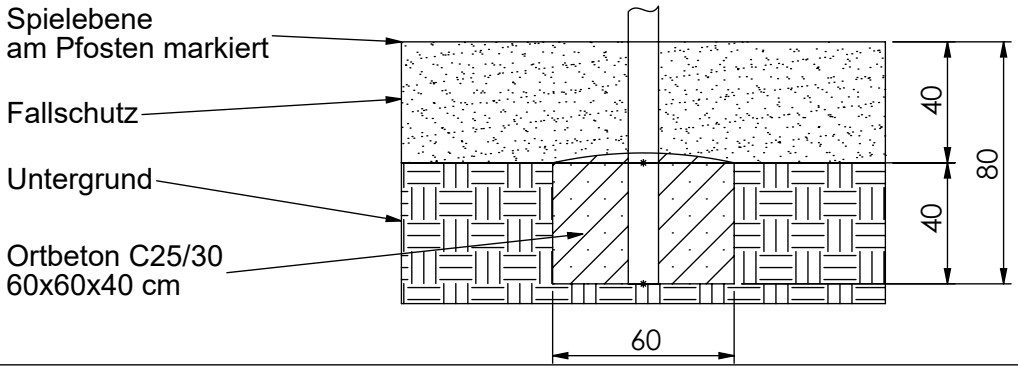

Fundamentdetail Pfosten a-E)
M 1:25

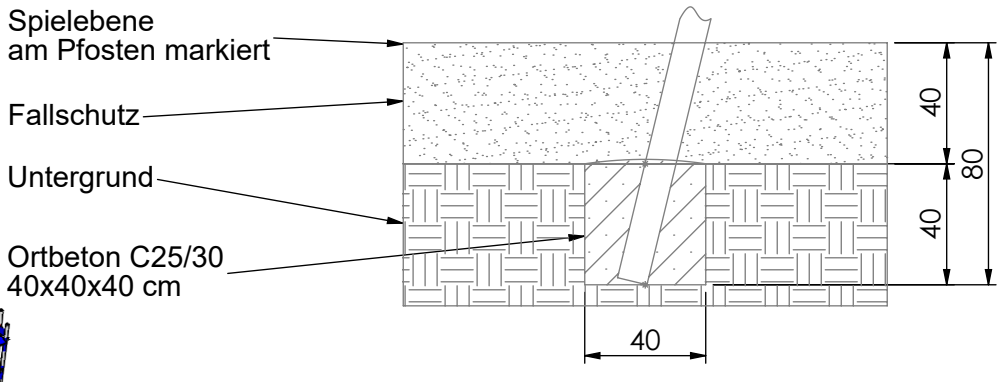

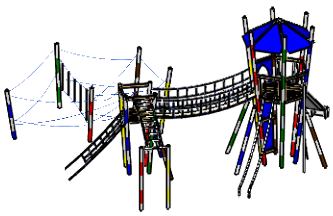


MONTAGEZEICHNUNG	Bearbeiter: Leonel Tefouet	Datum: 04.10.2021	Blatt: 6/9

Spiel-Bau GmbH
Alte Weinberge 21 - D-14776 Brandenburg / Havel
Tel.: 03381 / 26 14 0 - Fax.: 03381 / 26 14 18

Mikadoanlage Weimarer Straße II
Best.-Nr.: 1.0031-EM-Rob


Fundamentdetail Pfosten a1.1-E)

M 1:25

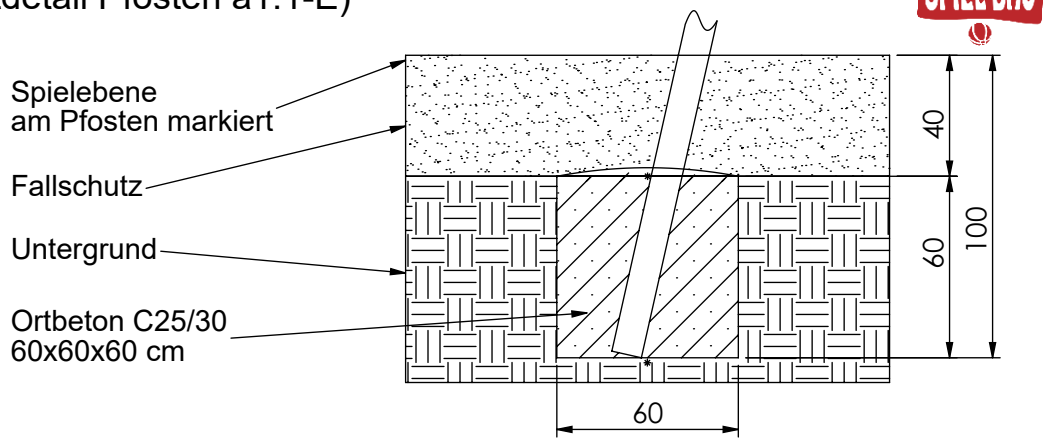


Fundamentdetail Mik-4-E)


M 1:25

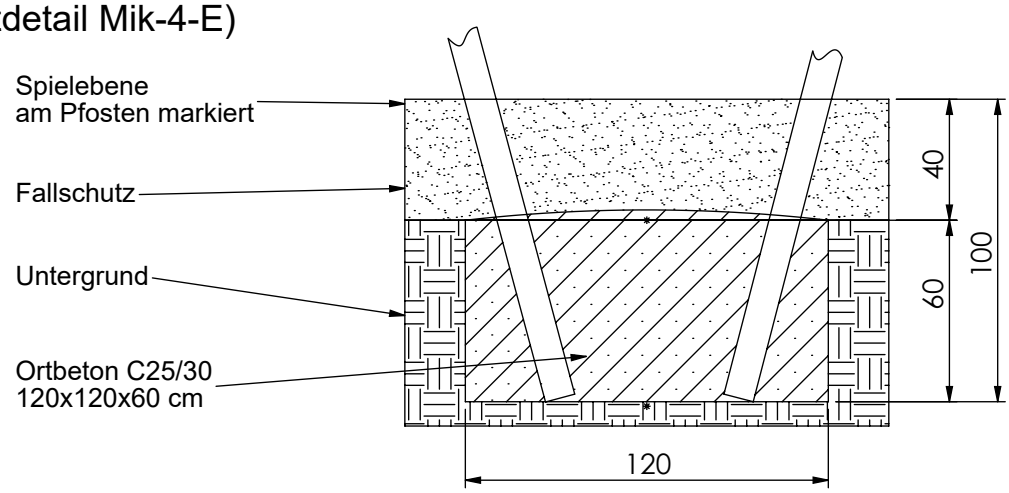

Fundamentdetail Pfosten a2.1-E)

M 1:25

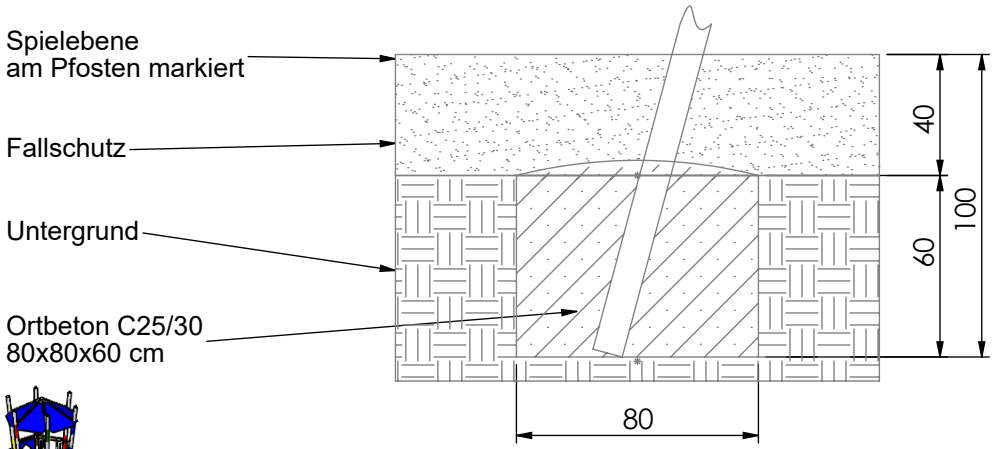

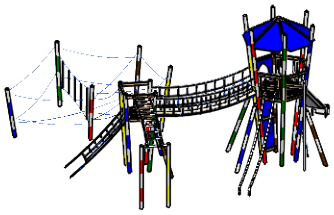


MONTAGEZEICHNUNG	Bearbeiter: Leonel Tefouet	Datum: 04.10.2021	Blatt: 7/9


Spiel-Bau GmbH
Alte Weinberge 21 - D-14776 Brandenburg / Havel
Tel.: 03381 / 26 14 0 - Fax.: 03381 / 26 14 18

Mikadoanlage Weimarer Straße II
Best.-Nr.: 1.0031-EM-Rob


Fundamentdetail Leiter b)
M 1:25

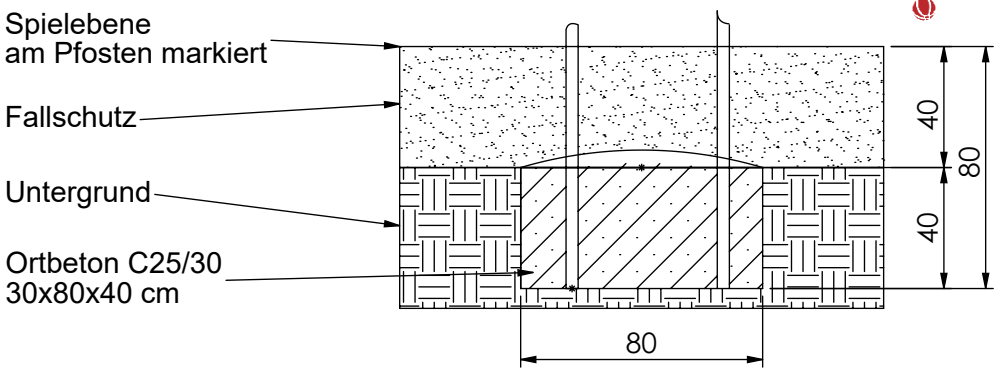


Fundamentdetail Kletterstange/ Erdanker c)
M 1:25

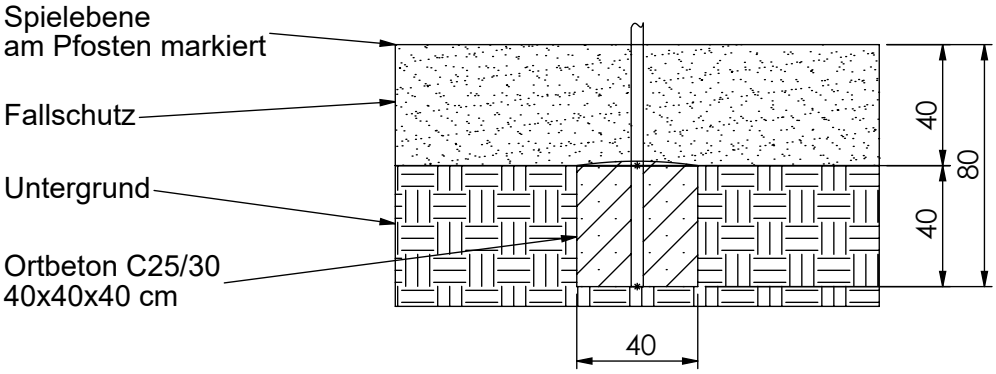

Fundamentdetail Netz/ Seil d)
M 1:25

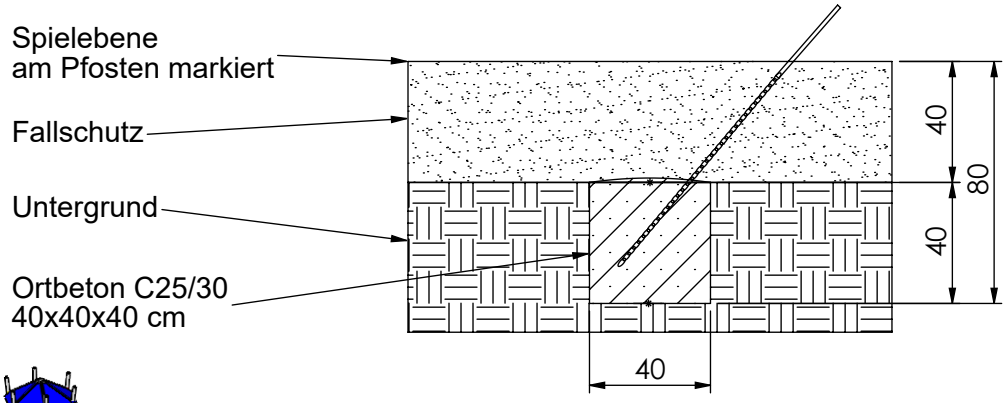

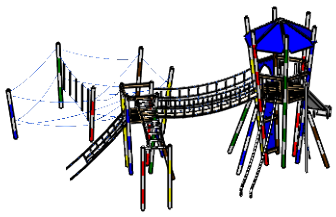



MONTAGEZEICHNUNG	Bearbeiter: Leonel Tefouet	Datum: 04.10.2021	Blatt: 8/9

Spiel-Bau GmbH
Alte Weinberge 21 - D-14776 Brandenburg / Havel
Tel.: 03381 / 26 14 0 - Fax.: 03381 / 26 14 18

Mikadoanlage Weimarer Straße II
Best.-Nr.: 1.0031-EM-Rob

Fundamentdetail Kastenrutsche fk)
M 1:25

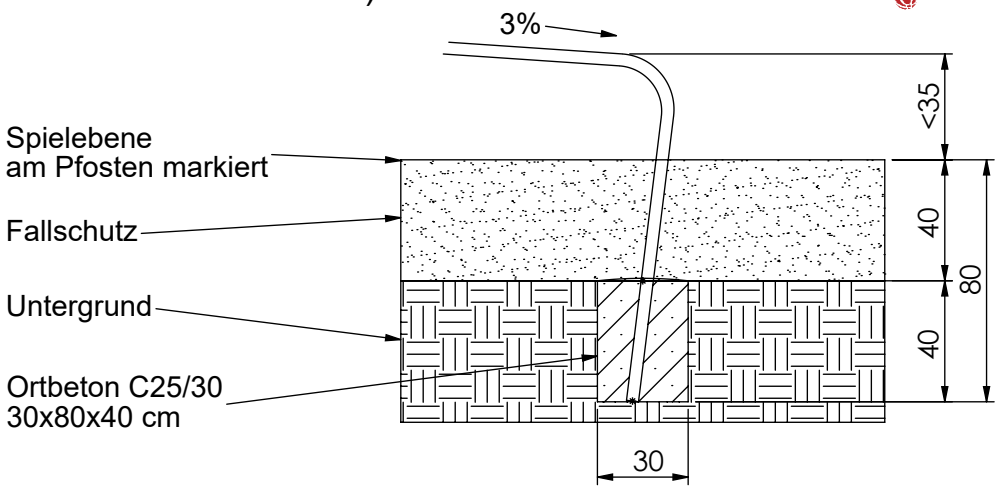

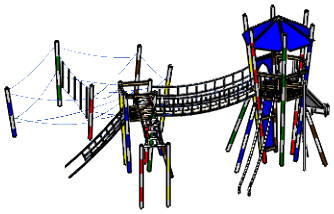

MONTAGEZEICHNUNG	Bearbeiter: Leonel Tefouet	Datum: 04.10.2021	Blatt: 9/9
Spiel-Bau GmbH Alte Weinberge 21 - D-14776 Brandenburg / Havel Tel.: 03381 / 26 14 0 - Fax.: 03381 / 26 14 18	Mikadoanlage Weimarer Straße II Best.-Nr.: 1.0031-EM-Rob		