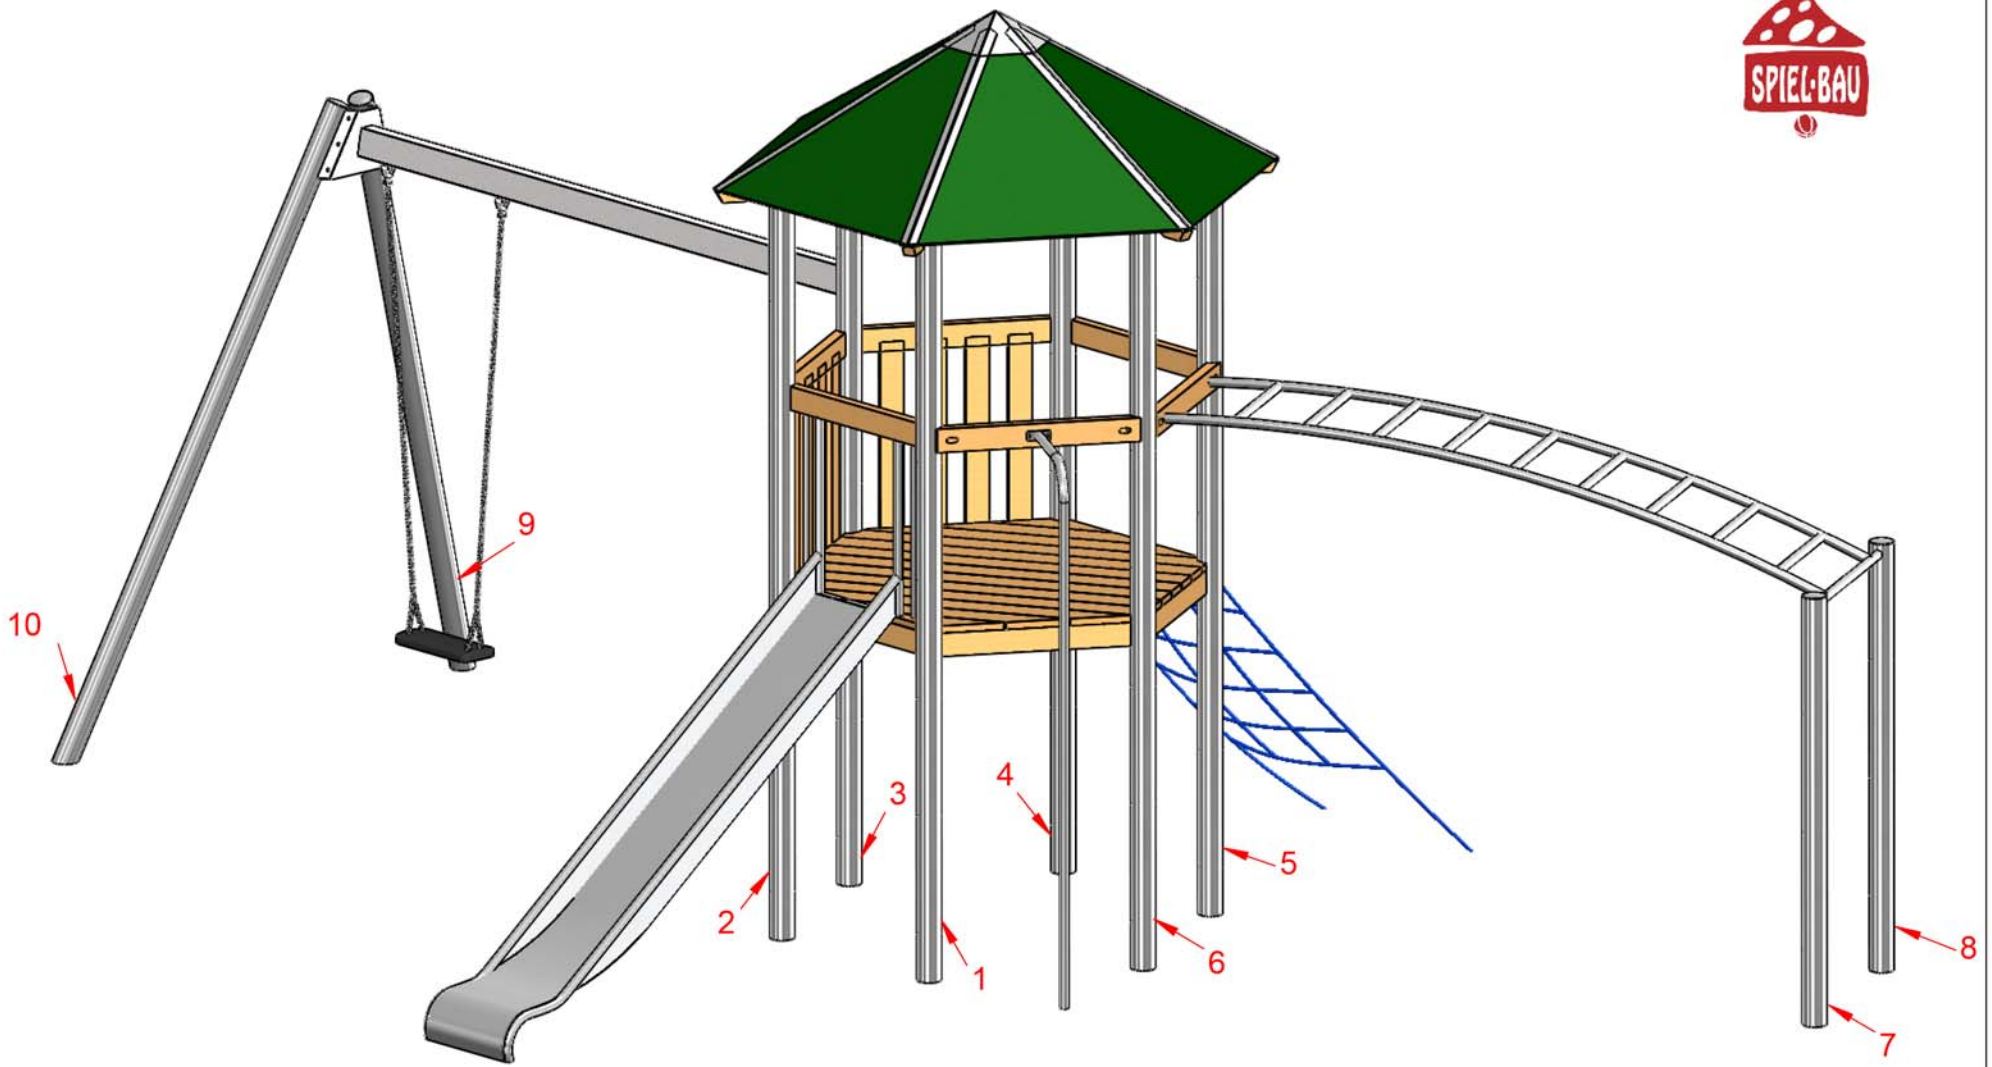

MONTAGEZEICHNUNG	Bearbeiter: Sabrina Köhn	Datum: 16.02.2012	Blatt: 1/4
Spiel-Bau GmbH Alte Weinberge 21 - 14776 Brandenburg / Havel Tel.: 03381 / 26 14 0 - Fax.: 03381 / 26 14 18	Spielturm Wismar Best.-Nr.: 2.2068-E		

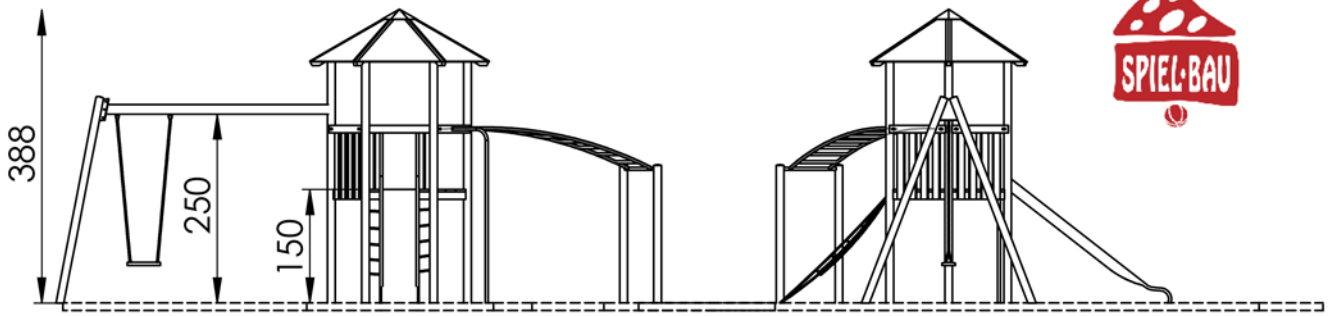

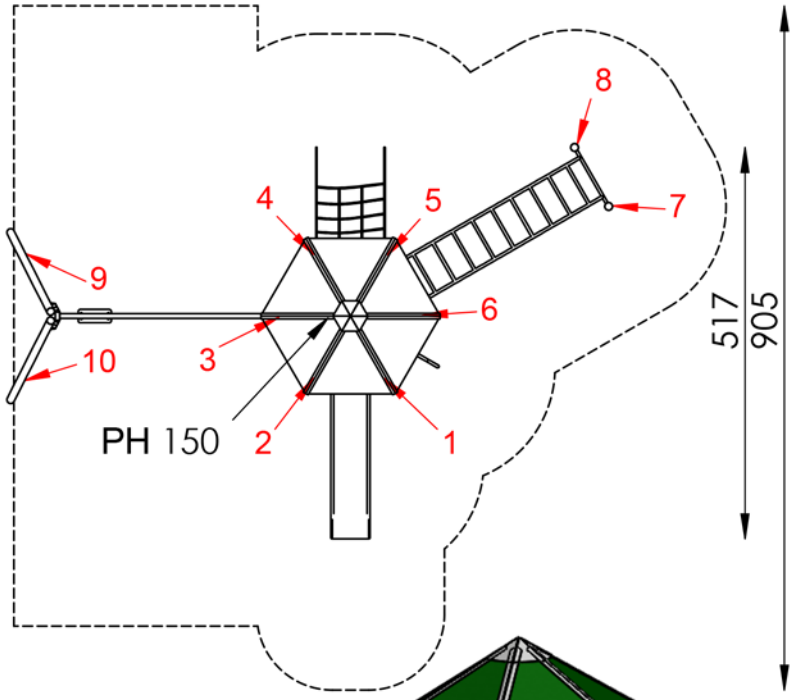

- maximale freie Fallhöhe: 230 cm
- empfohlener Untergrund:
  40 cm Fallschutzkies 2/8 mm
  Grobsand, Holzfasern oder
  Kunststoffe mit HIC- Prüfung

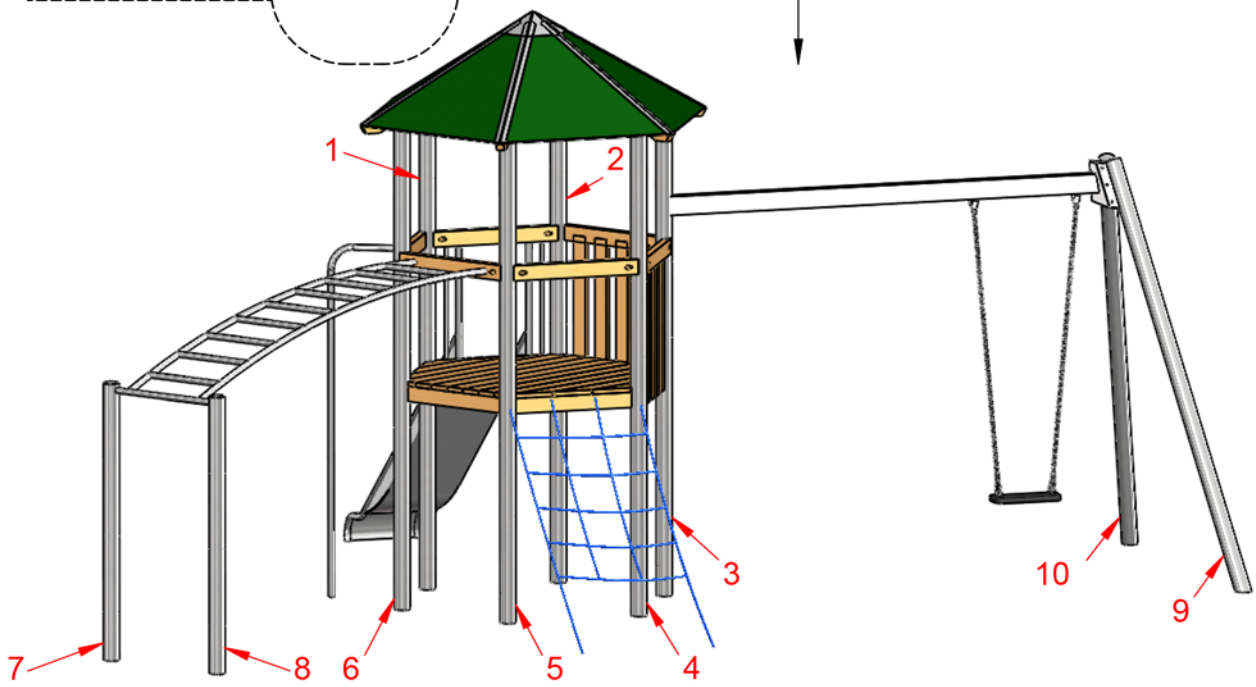

MONTAGEZEICHNUNG	Bearbeiter: Sabrina Köhn	Datum: 16.02.2012	Blatt: 2/4

Spiel-Bau GmbH
Alte Weinberge 21 - 14776 Brandenburg / Havel
Tel.: 03381 / 26 14 0 - Fax.: 03381 / 26 14 18

Spielturm Wismar
Best.-Nr.: 2.2068-E

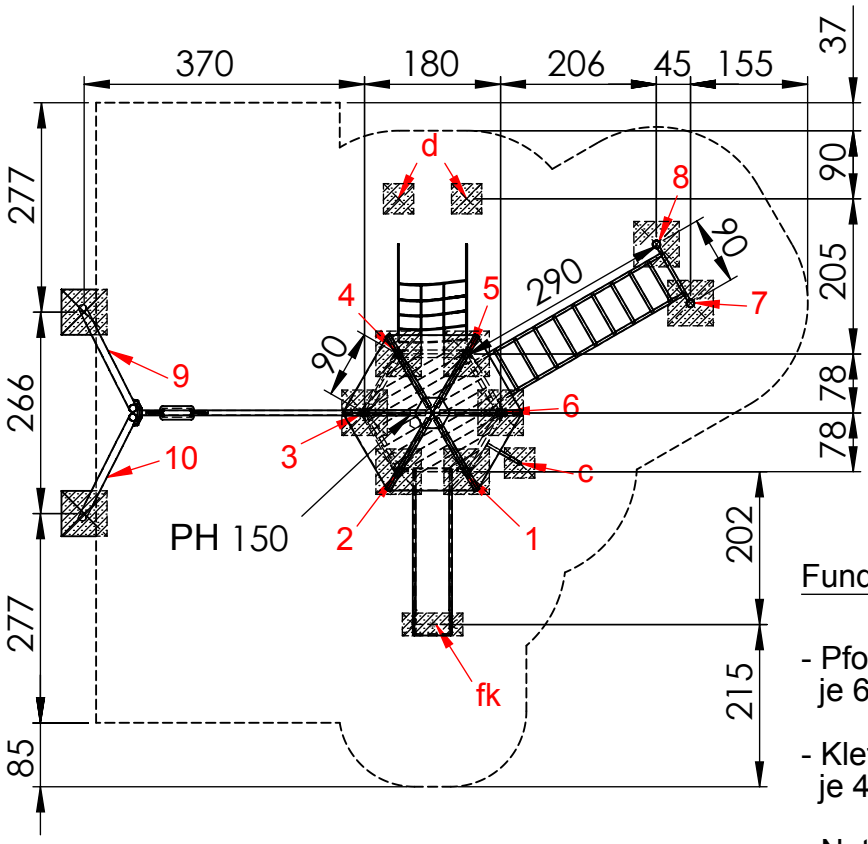

Fundamentierung: Ortbeton C25/30

- Pfosten 1 bis 10:
  je 60x60x40 cm siehe Detail a1-E)
- Kletterstange:
  je 40x40x40 cm siehe Detail c)
- Netze/ Seile:
  je 40x40x40 cm siehe Detail d)
- Rutschenauslauf:
  je 80x30x40 cm siehe Detail fk)

Fundamentdetail Pfosten a1-E)
M 1:25

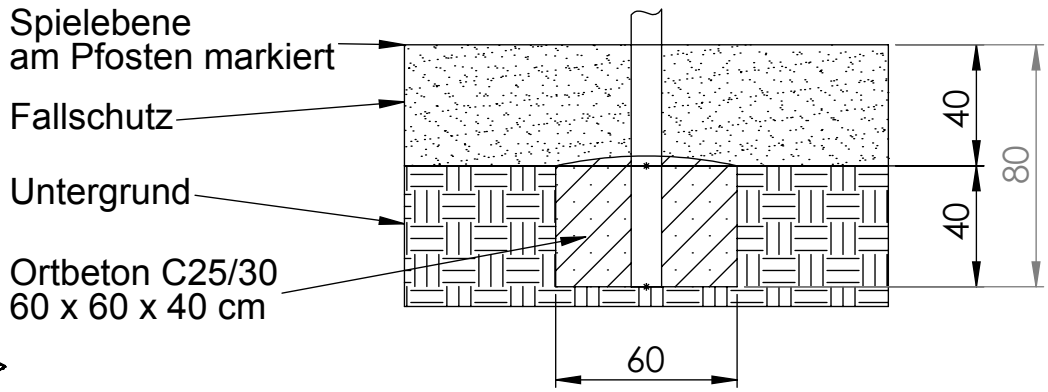

MONTAGEZEICHNUNG	Bearbeiter: Sabrina Köhn	Datum: 16.02.2012	Blatt: 3/4
Spiel-Bau GmbH Alte Weinberge 21 - 14776 Brandenburg / Havel Tel.: 03381 / 26 14 0 - Fax.: 03381 / 26 14 18	Spielturm Wismar Best.-Nr.: 2.2068-E		

Fundamentdetail Kletterstange/ Erdanker c)
M 1:25

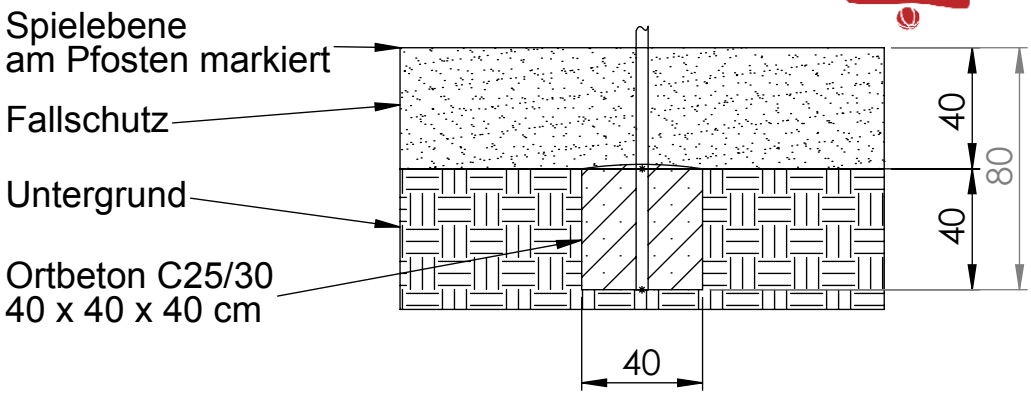

Fundamentdetail Netz/ Seil d)
M 1:25

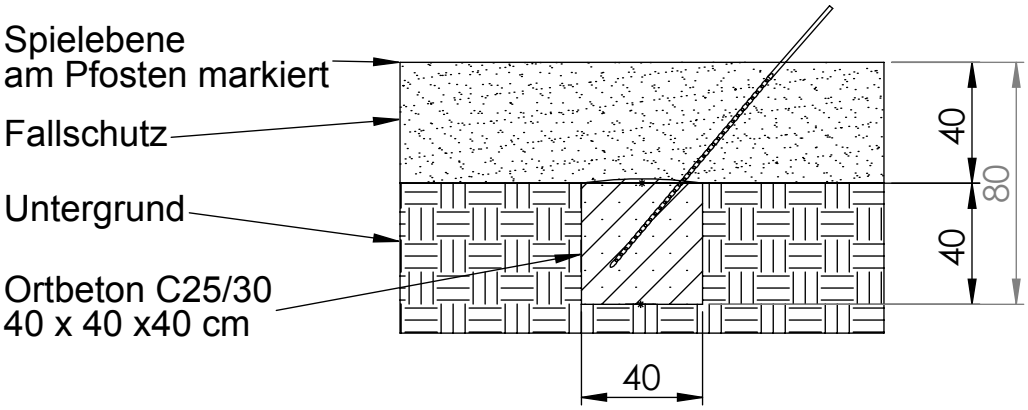

Fundamentdetail Kastenrutsche fk)
M 1:25

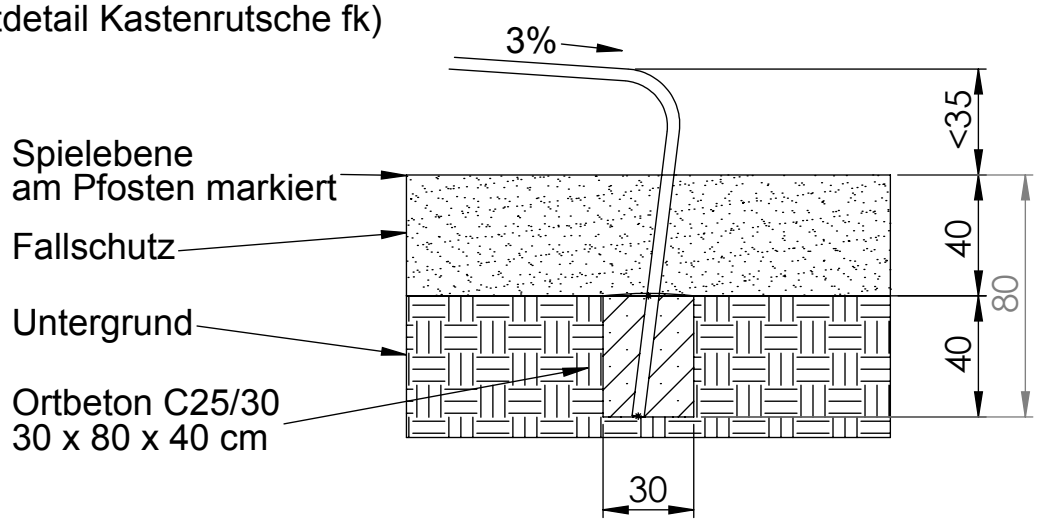

MONTAGEZEICHNUNG	Bearbeiter: Sabrina Köhn	Datum: 16.02.2012	Blatt: 4/4
Spiel-Bau GmbH Alte Weinberge 21 - 14776 Brandenburg / Havel Tel.: 03381 / 26 14 0 - Fax.: 03381 / 26 14 18	Spielturm Wismar Best.-Nr.: 2.2068-E		