


Dach HPL Blau

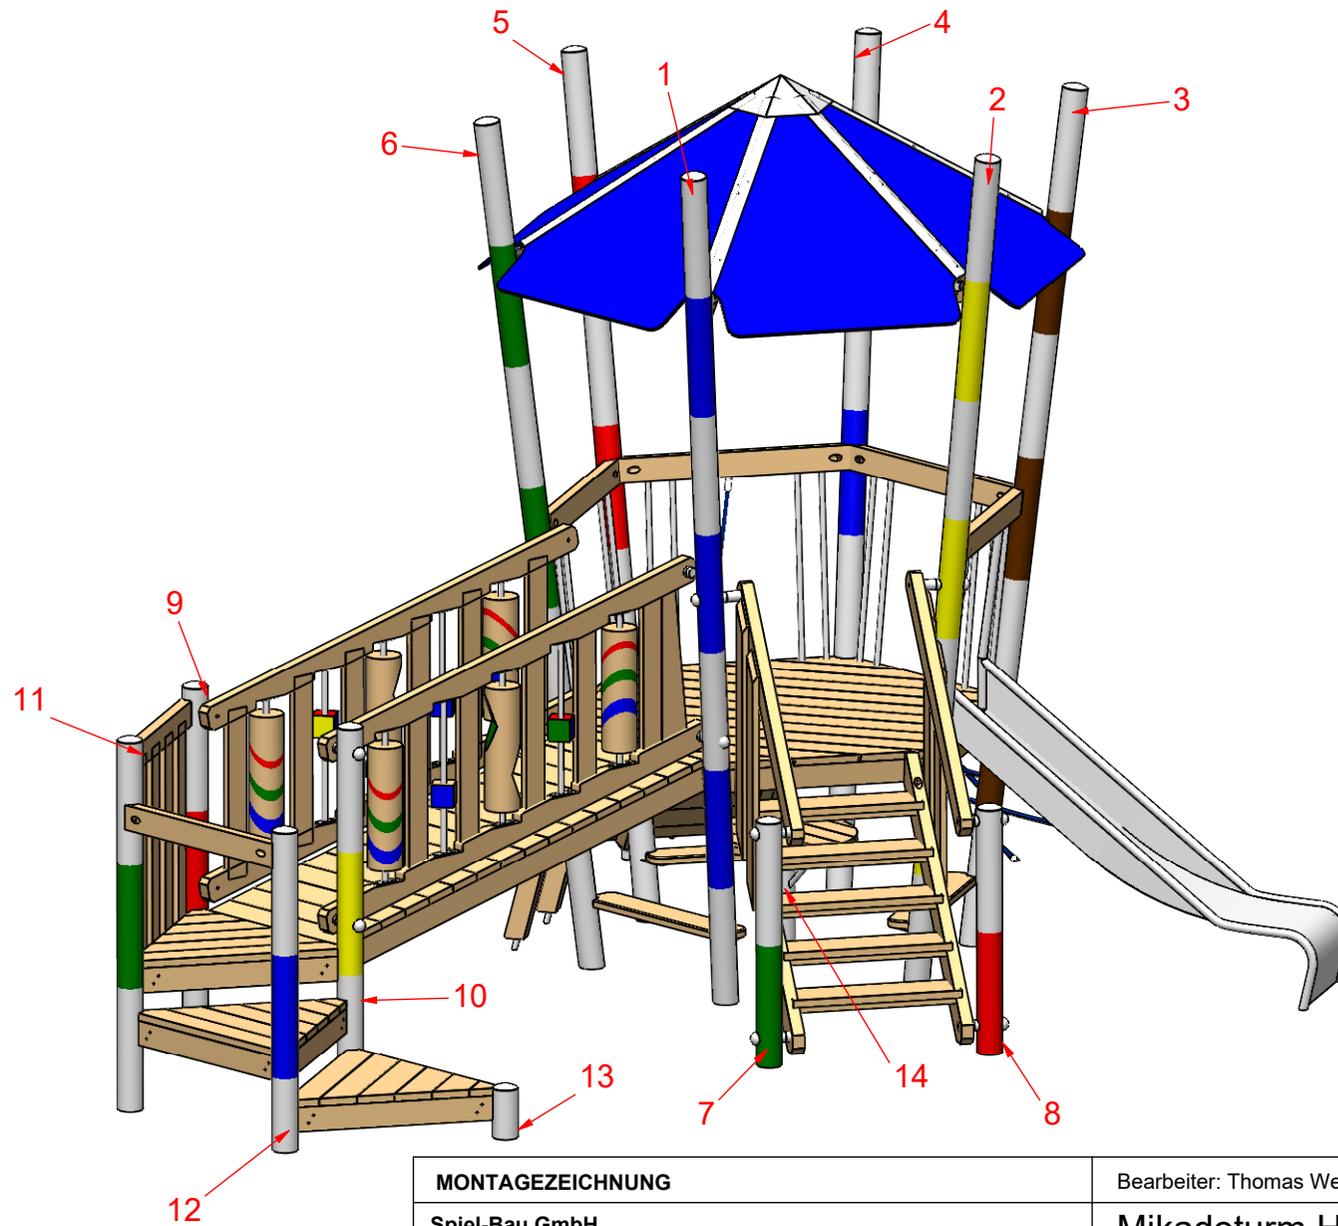

MONTAGEZEICHNUNG


Bearbeiter: Thomas Wendisch

Datum: 05.10.2021

Blatt: 1/7

Spiel-Bau GmbH
Alte Weinberge 21 - 14776 Brandenburg / Havel
Tel.: 03381 / 26 14 0 - Fax.: 03381 / 26 14 18

Mikadoturm Helsinki
Best.-Nr.: 1.0012-EM

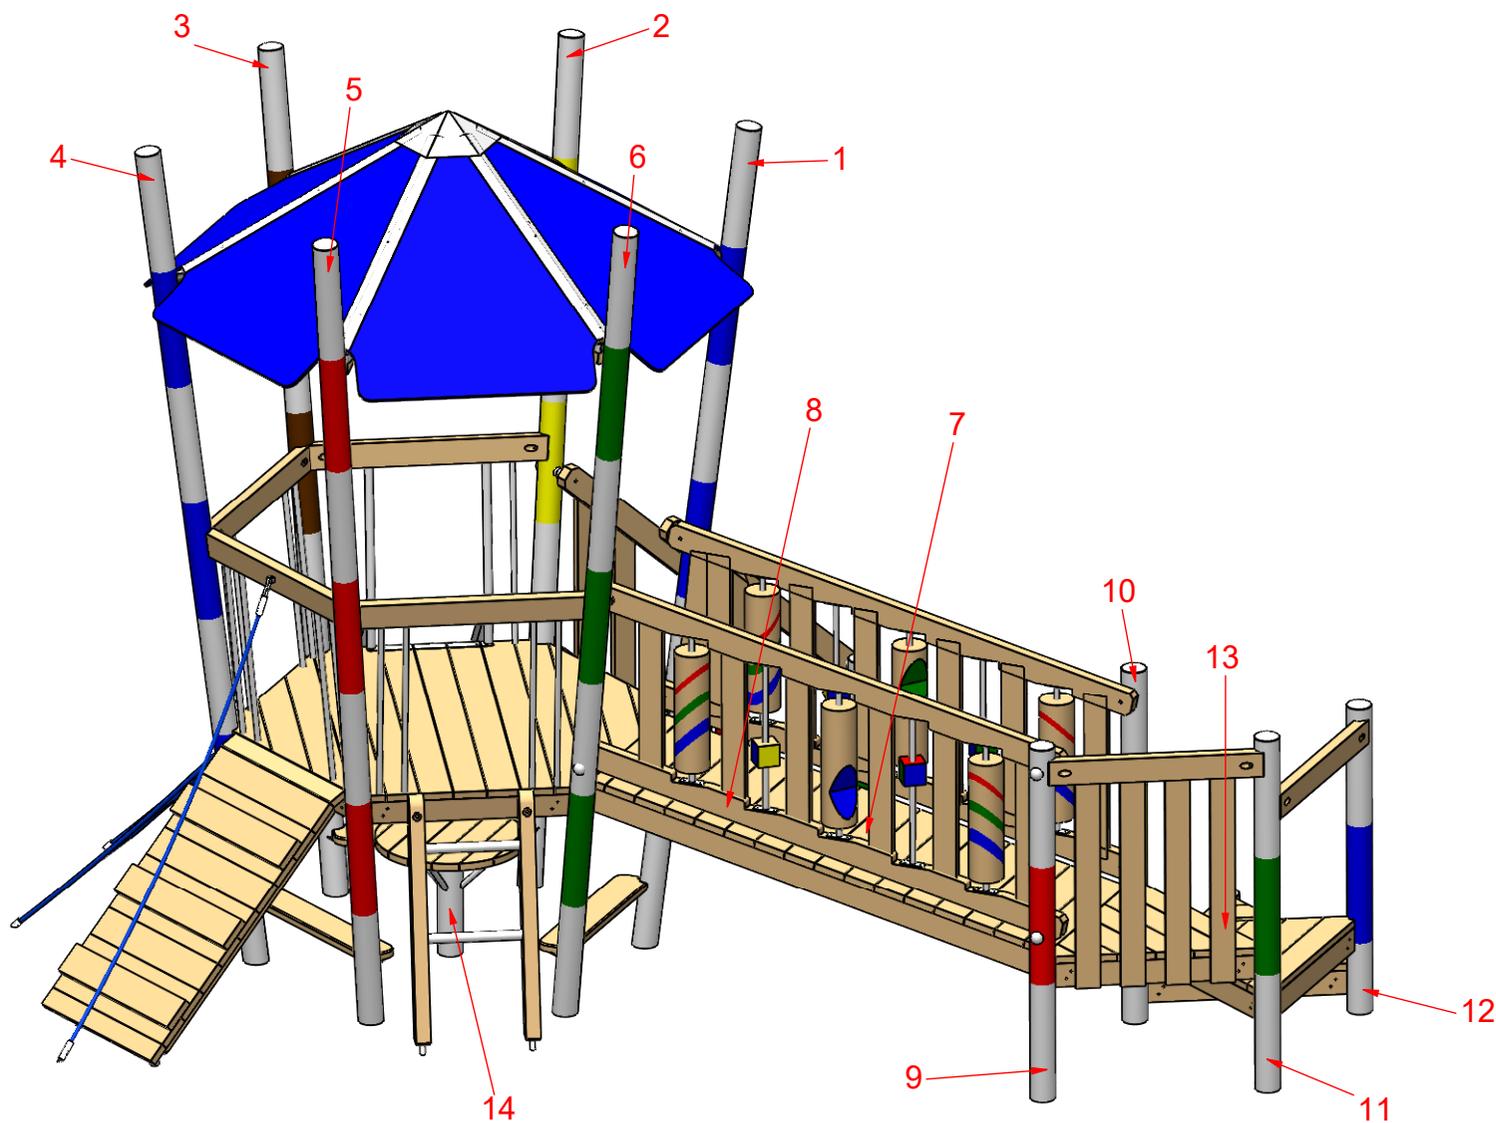

MONTAGEZEICHNUNG



Spiel-Bau GmbH
Alte Weinberge 21 - 14776 Brandenburg / Havel
Tel.: 03381 / 26 14 0 - Fax.: 03381 / 26 14 18

Bearbeiter: Thomas Wendisch


Datum: 05.10.2021

Blatt: 2/7

Mikadoturm Helsinki
Best.-Nr.: 1.0012-EM

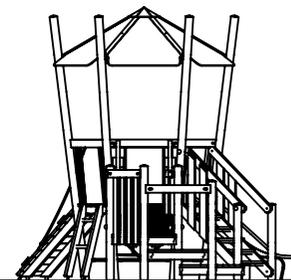
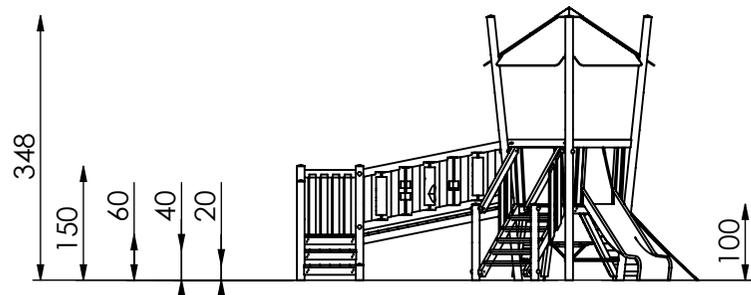


M 1:100

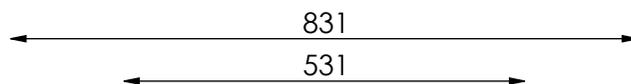

Maximale freie Fallhöhe nach EN 1176:
100cm

Empfohlener Untergrund:
Mindestens Oberboden

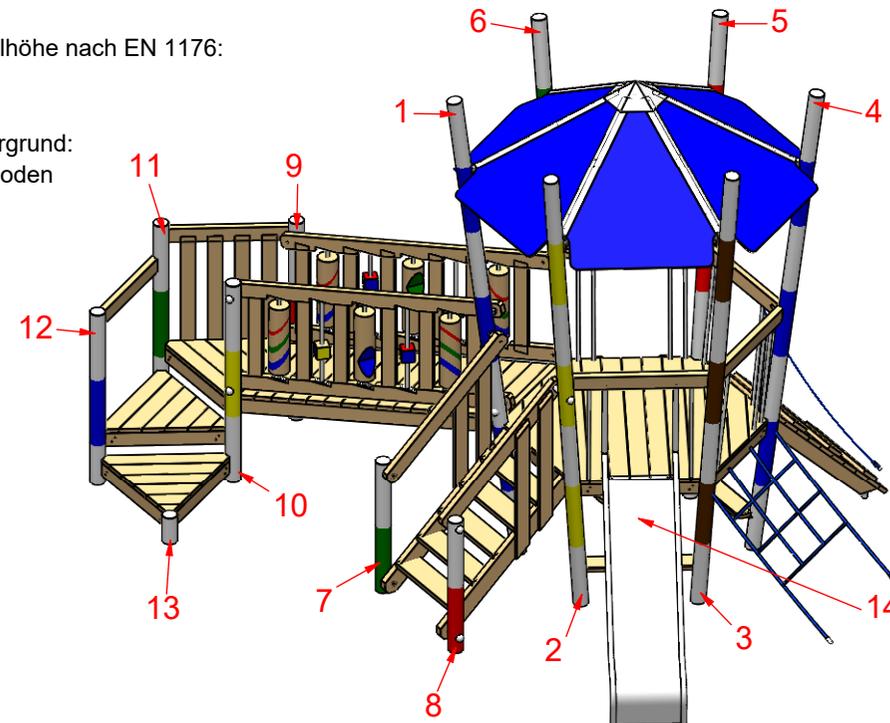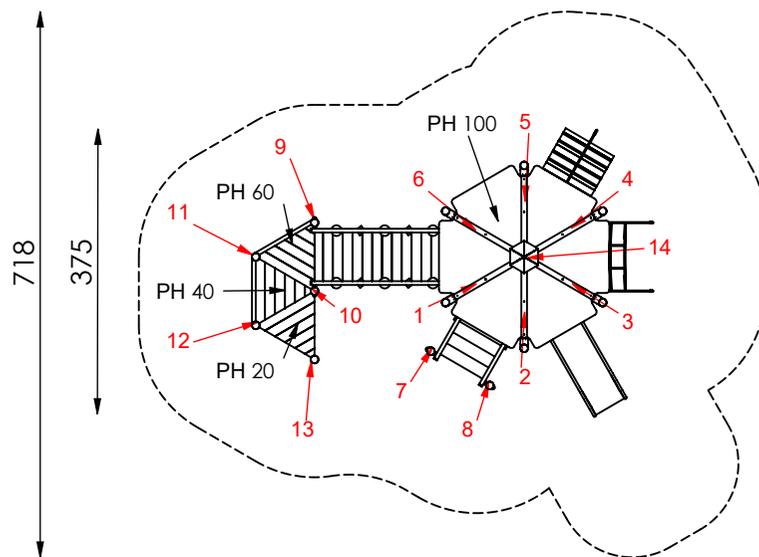

MONTAGEZEICHNUNG


Spiel-Bau GmbH
Alte Weinberge 21 - 14776 Brandenburg / Havel
Tel.: 03381 / 26 14 0 - Fax.: 03381 / 26 14 18

Bearbeiter: Thomas Wendisch

Datum: 05.10.2021

Blatt: 3/7

Mikadoturm Helsinki
Best.-Nr.: 1.0012-EM

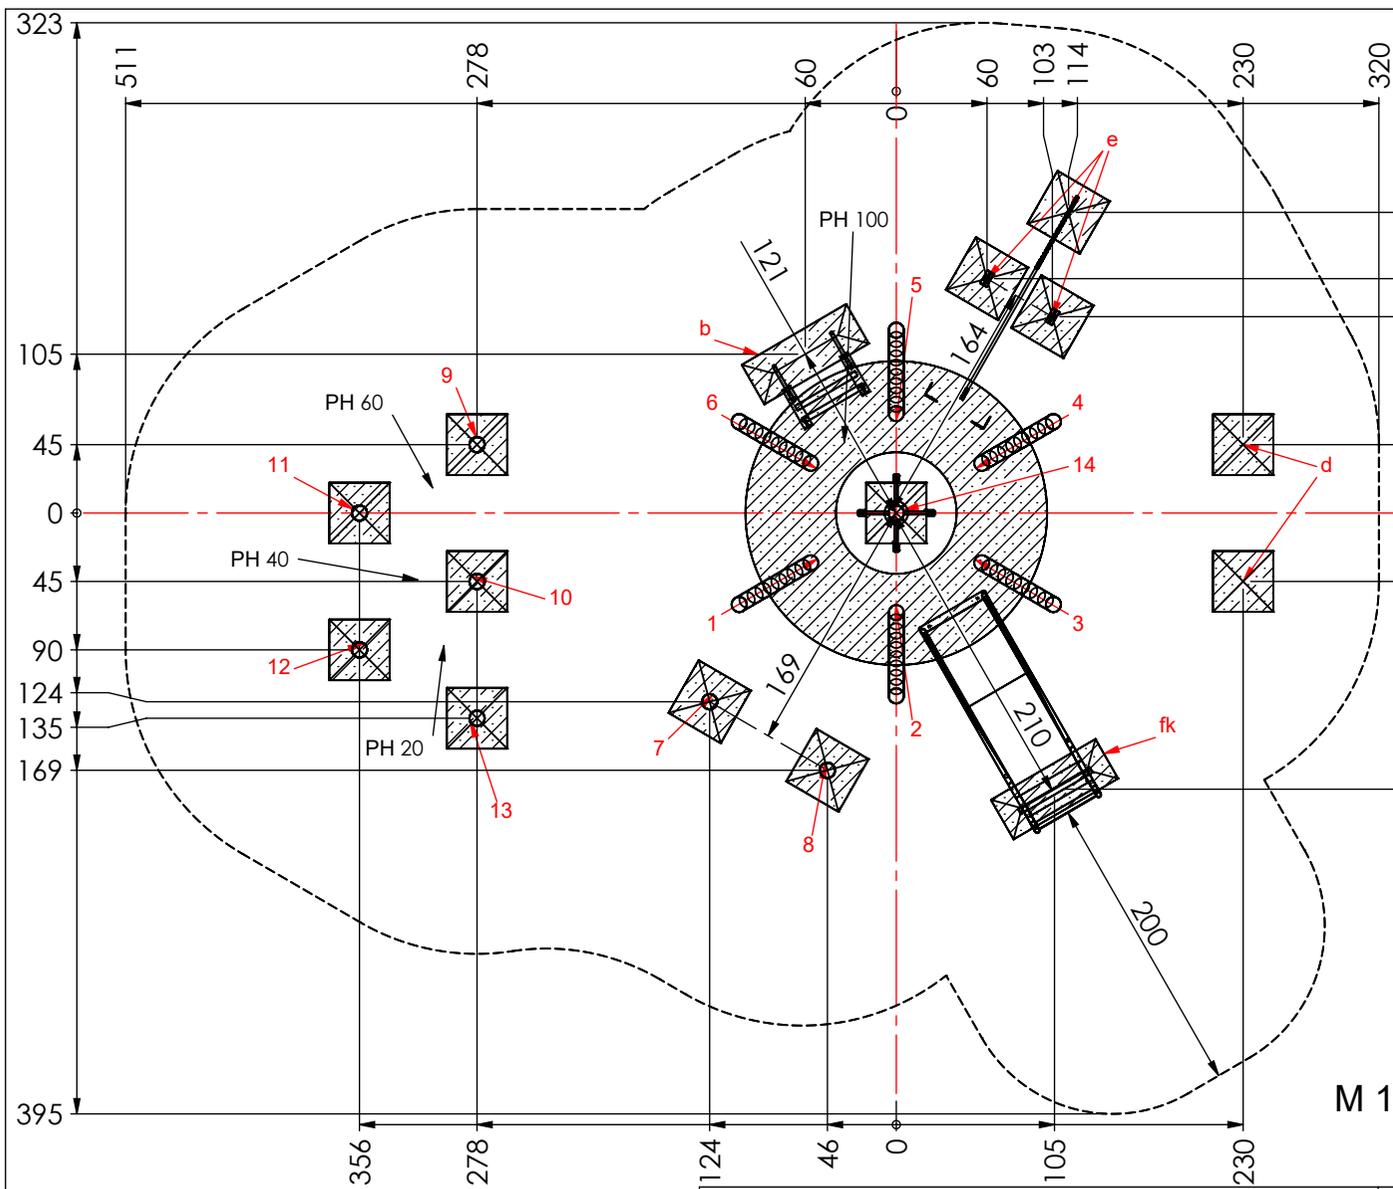

Fundamentierung:
Ortbeton C25/30

- Pfosten 7 bis 14:
je 40x40x40 cm siehe Detail a-E)
- Mikadoturm (Pfosten 1 bis 6):
Ø 200x60x60 cm siehe Detail R200-E)
- Leiter:
je 80x30x40 cm siehe Detail b)
- Seil:
je 40x40x40 cm siehe Detail d)
- Rampe:
je 40x40x40 cm siehe Detail e)
- Rutschenauslauf:
je 80x30x40 cm siehe Detail fk)

M 1:50


MONTAGEZEICHNUNG

Spiel-Bau GmbH
 Alte Weinberge 21 - 14776 Brandenburg / Havel
 Tel.: 03381 / 26 14 0 - Fax.: 03381 / 26 14 18


Bearbeiter: Thomas Wendisch Datum: 05.10.2021 Blatt: 4/7

Mikadoturm Helsinki
 Best.-Nr.: 1.0012-EM


Fundamentdetail R200-E)
M 1:25

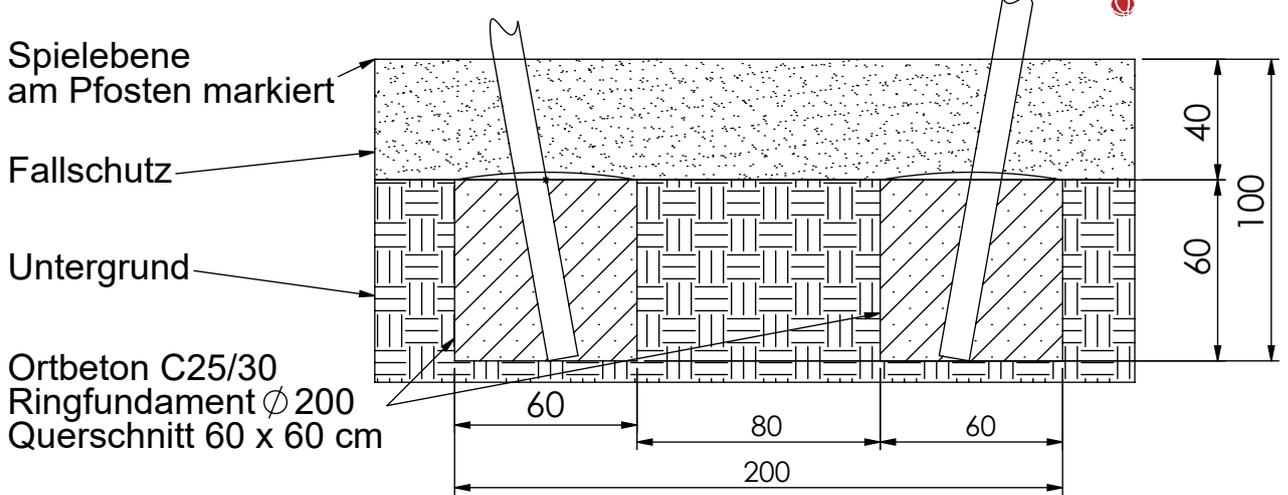

Fundamentdetail Pfosten a-E)
M 1:25

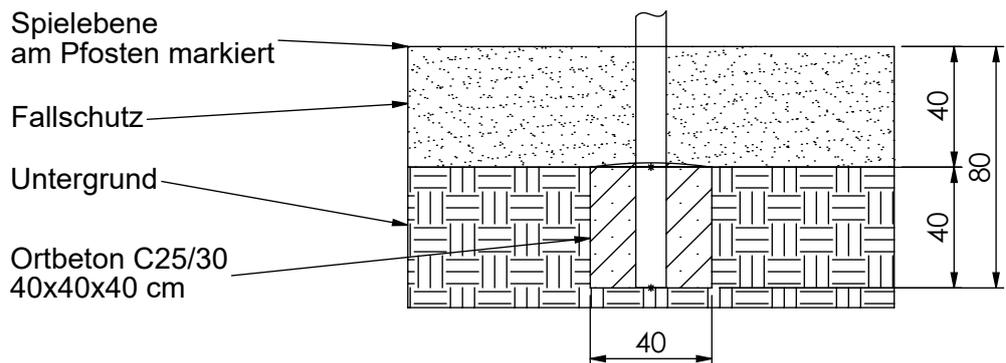

Fundamentdetail Leiter b)
M 1:25

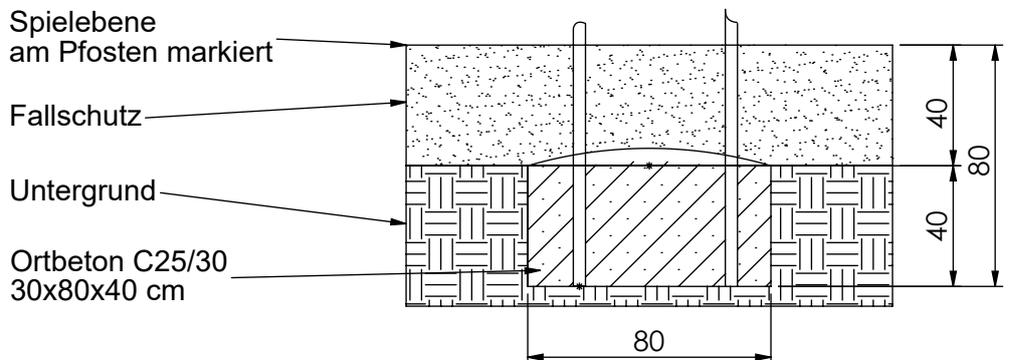

MONTAGEZEICHNUNG

Bearbeiter: Thomas Wendisch


Datum: 05.10.2021

Blatt: 5/7


Spiel-Bau GmbH
Alte Weinberge 21 - D-14776 Brandenburg / Havel
Tel.: 03381 / 26 14 0 - Fax.: 03381 / 26 14 18

Mikadoturm Helsinki
Best.-Nr.: 1.0012-EM



Rampe und Rampentau
Detail e)
M 1:25

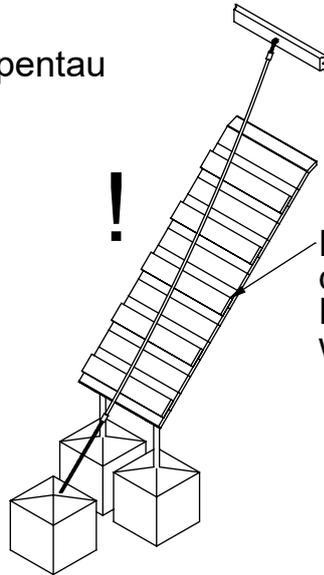

Das Haltetau so streaffen,
daß es NICHT bis zum
Rampenrand gezogen
werden kann!

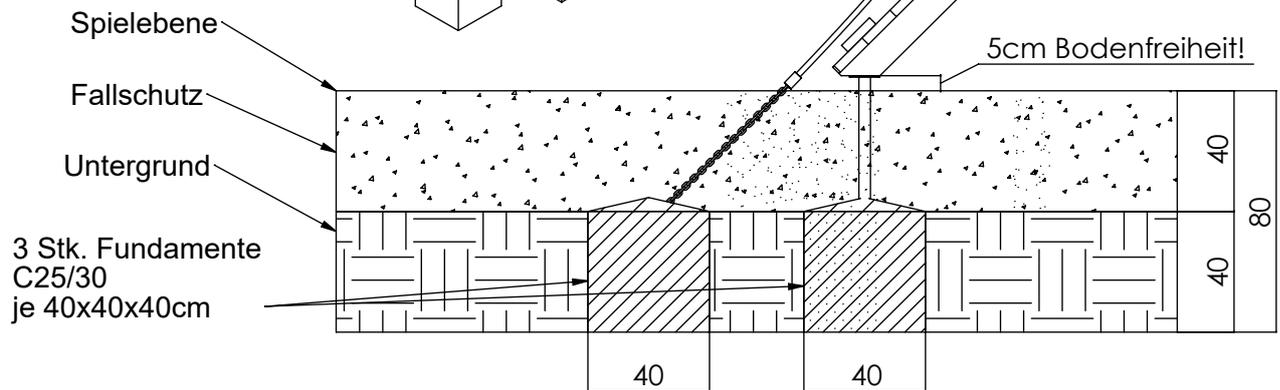

Fundamentdetail Kastenrutsche fk)
M 1:25 Podesthöhe <= 1,25m

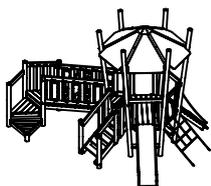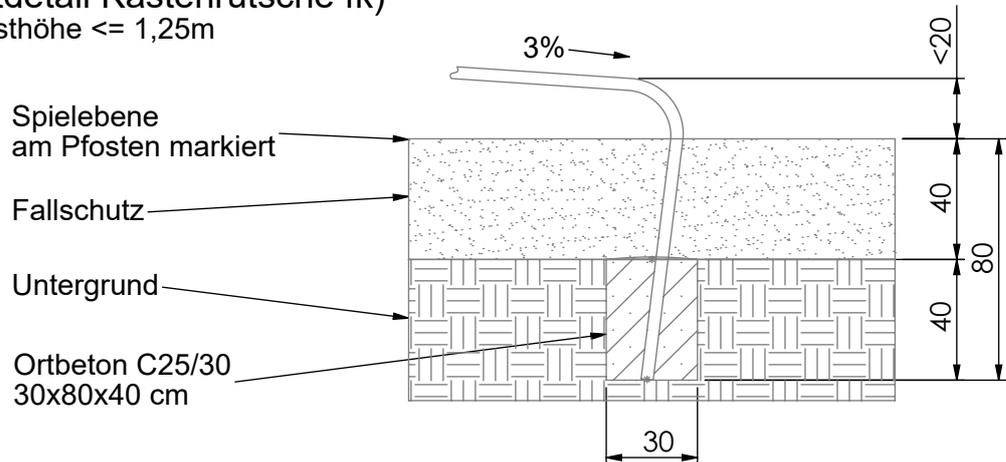

MONTAGEZEICHNUNG

Bearbeiter: Thomas Wendisch



Datum: 05.10.2021

Blatt: 6/7

Spiel-Bau GmbH
Alte Weinberge 21 - D-14776 Brandenburg / Havel
Tel.: 03381 / 26 14 0 - Fax.: 03381 / 26 14 18

Mikadoturm Helsinki
Best.-Nr.: 1.0012-EM

Fundamentdetail Netz/ Seil d)
M 1:25

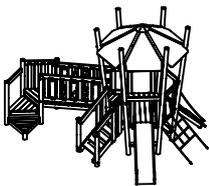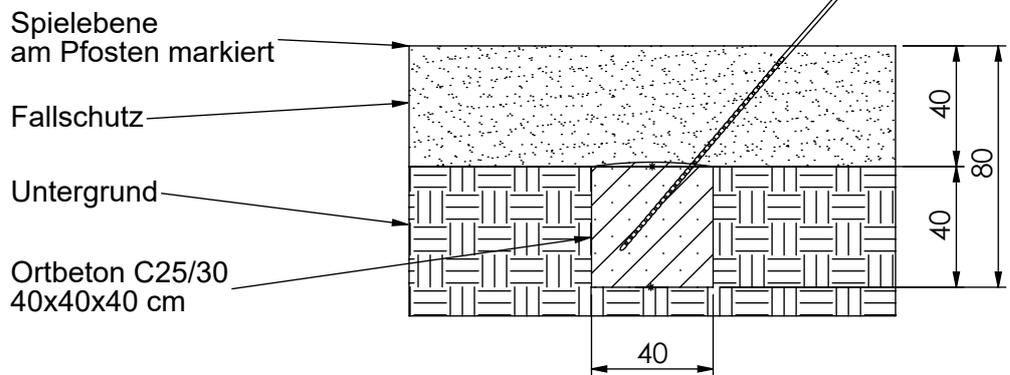

MONTAGEZEICHNUNG

Bearbeiter: Thomas Wendisch

Datum: 05.10.2021

Blatt: 7/7

Spiel-Bau GmbH
Alte Weinberge 21 - D-14776 Brandenburg / Havel
Tel.: 03381 / 26 14 0 - Fax.: 03381 / 26 14 18

Mikadoturm Helsinki
Best.-Nr.: 1.0012-EM