



Pfosten mit Grünem Farbverlauf

| | | | |
|--|---|--------------------------|-------------------|
| <p>MONTAGEZEICHNUNG</p> | <p>Bearbeiter: Beate Hagelstein</p> | <p>Datum: 20.03.2019</p> | <p>Blatt: 1/7</p> |
| <p>Spiel-Bau GmbH Alte Weinberge 21 - D-14776 Brandenburg / Havel Tel.: 03381 / 26 14 0 - Fax.: 03381 / 26 14 18</p> | <p>Wachturm im Moor Best.-Nr.: 1.0020-161209-41</p> | | |

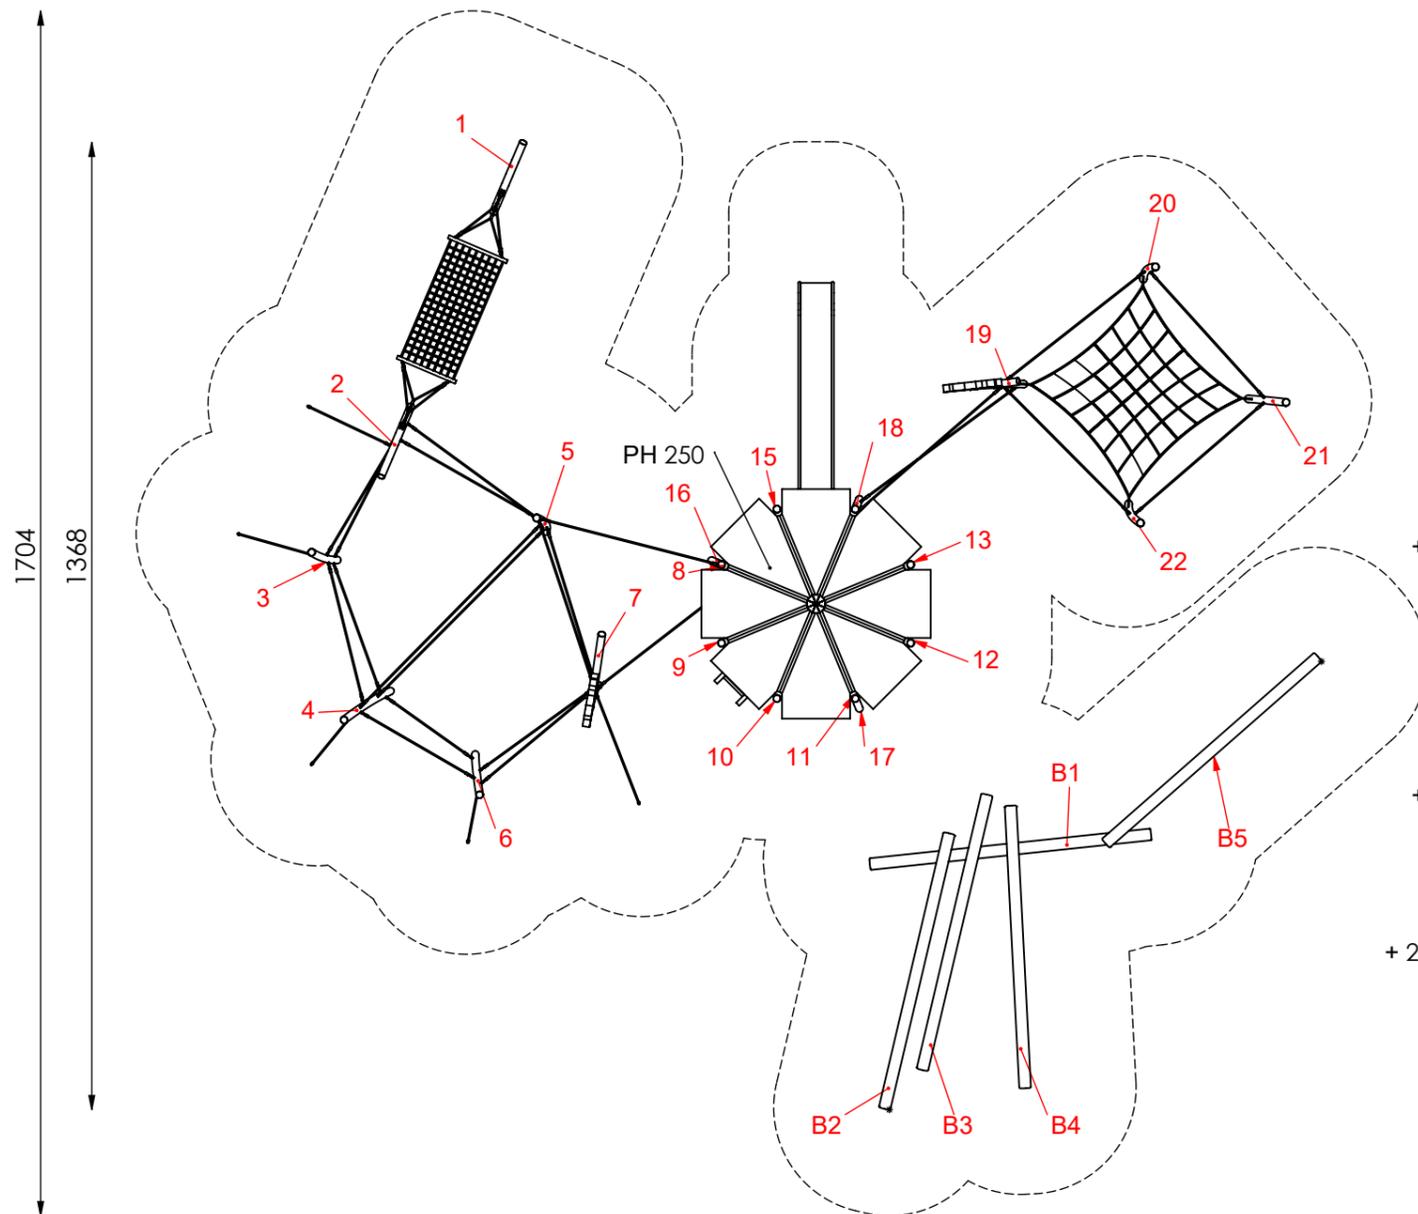


M 1:100

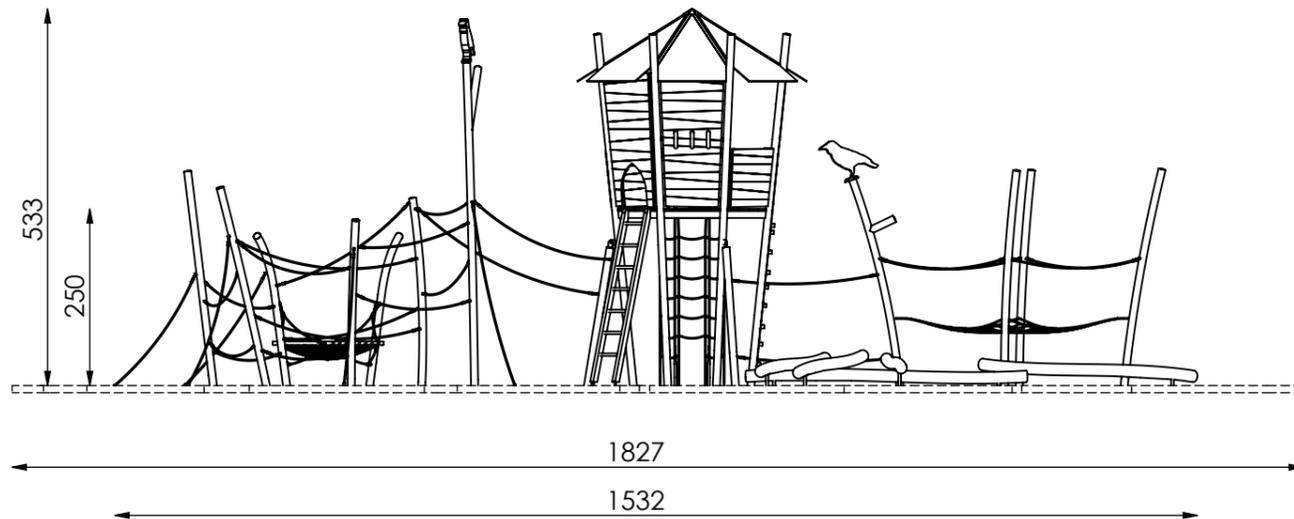

Maximale freie Fallhöhe nach EN 1176:
250 cm

Erforderlicher Fallschutzbereich:
184 m²

Empfohlener Untergrund:
40 cm Fallschutzkies 2/8 mm
Grobsand, Holzfasern oder
Kunststoffe mit HIC- Prüfung

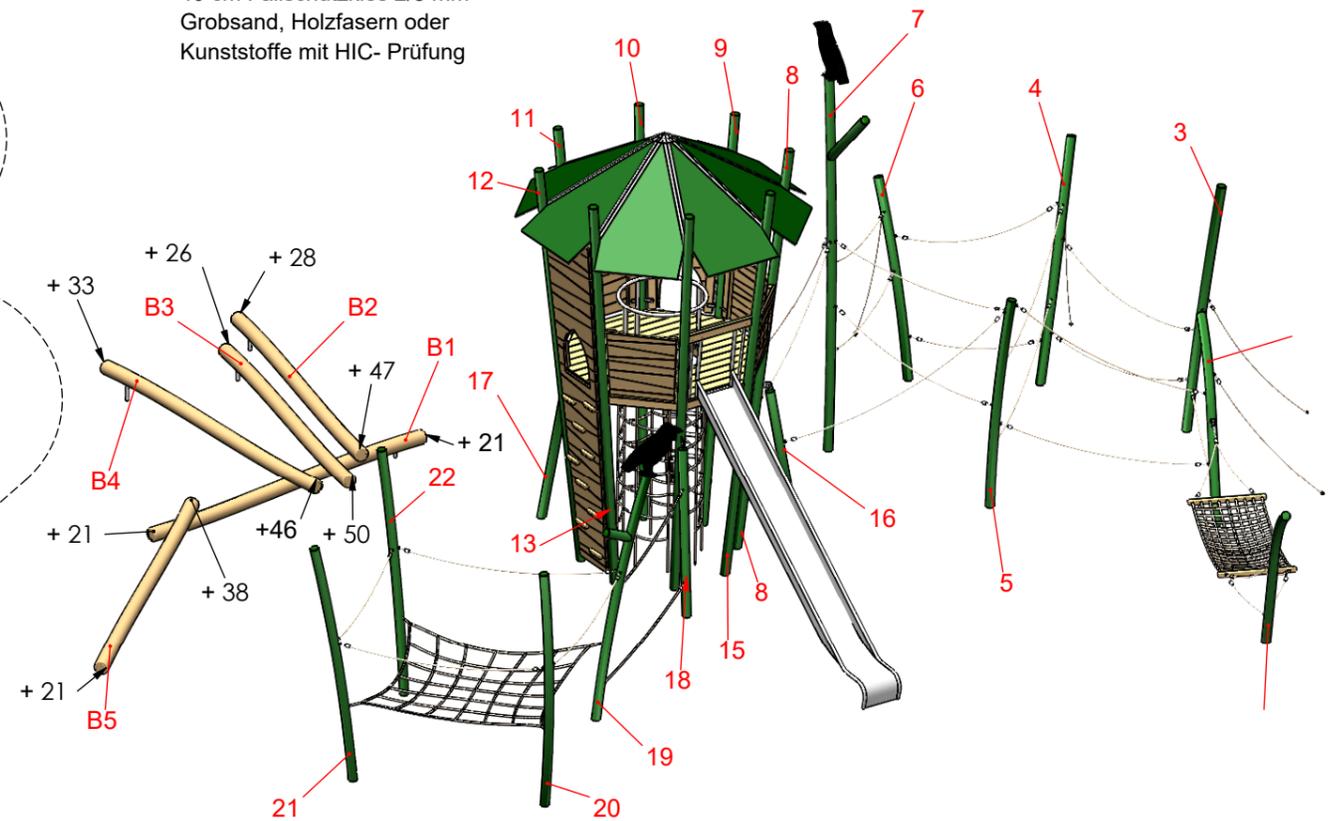

MONTAGEZEICHNUNG

Spiel-Bau GmbH
Alte Weinberge 21 - D-14776 Brandenburg / Havel
Tel.: 03381 / 26 14 0 - Fax.: 03381 / 26 14 18


Bearbeiter: Beate Hagemstein

Datum: 20.03.2019

Blatt: 2/7

Wachturm im Moor

Best.-Nr.: 1.0020-161209-41

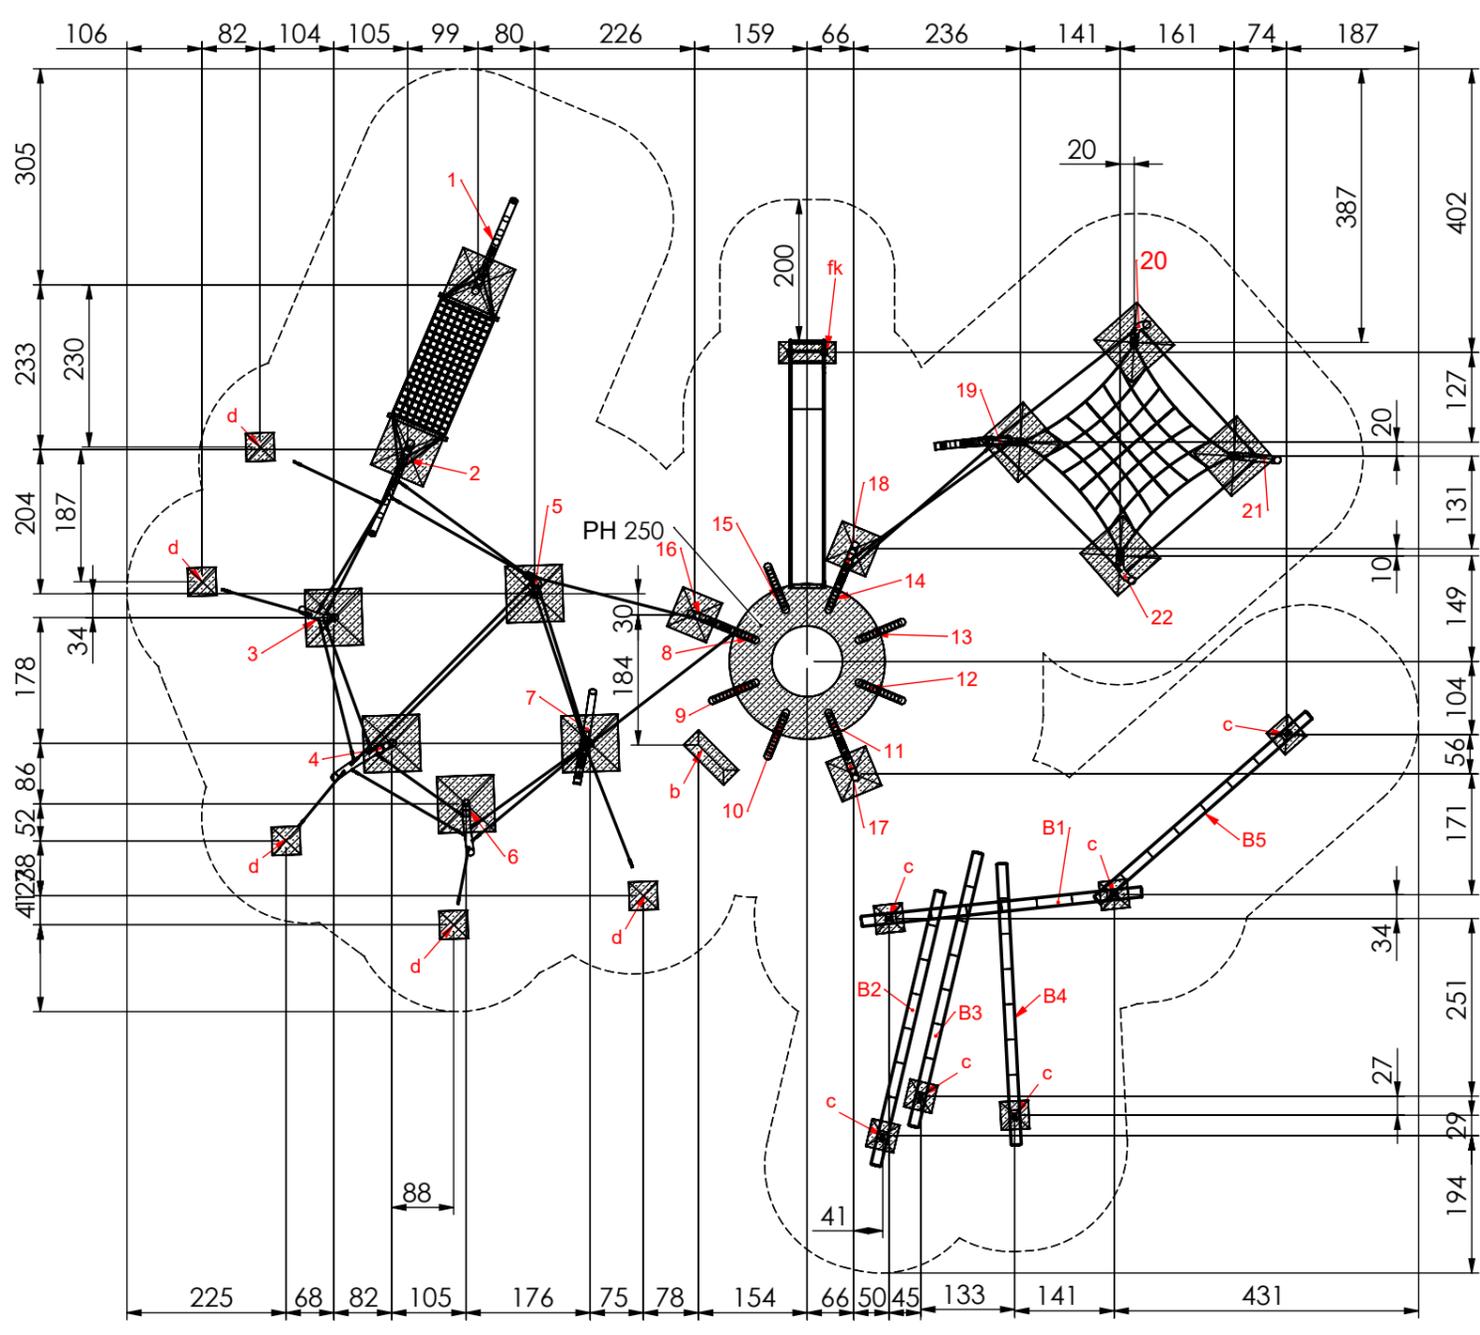

M 1:100


Fundamentierung: Ortbeton C25/30

- Pfosten 16 bis 18:
je 60x60x60 cm siehe Detail a1.1-E)
- Pfosten 3 bis 7; 19 bis 22:
je 80x80x60 cm siehe Detail a2.1-E)
- Leiter:
je 80x30x40 cm siehe Detail b)
- Erdanker:
je 40x40x40 cm siehe Detail c)
- Seil:
je 40x40x40 cm siehe Detail d)
- Mikadoturm (Pfosten 8-15):
220x60x60 cm siehe Detail R220-E+d)
- Rutsche
je 80x30x40 cm siehe Detail fk)
- Hängematte
je 80x80x60 cm siehe Detail h-E)

Zum Betonieren Pfosten mit Latten aufstellen.
Die Nummer am Seil gibt die Position zwischen
zwei Pfosten von oben gezählt an.

Z.B.: Das 2. Seil von oben zwischen Pfosten 3 und 4
3-4-2

Alle sich kreuzenden Seile müssen so straff eingebaut/gekürzt werden,
dass sie nicht aufeinander scheuern.

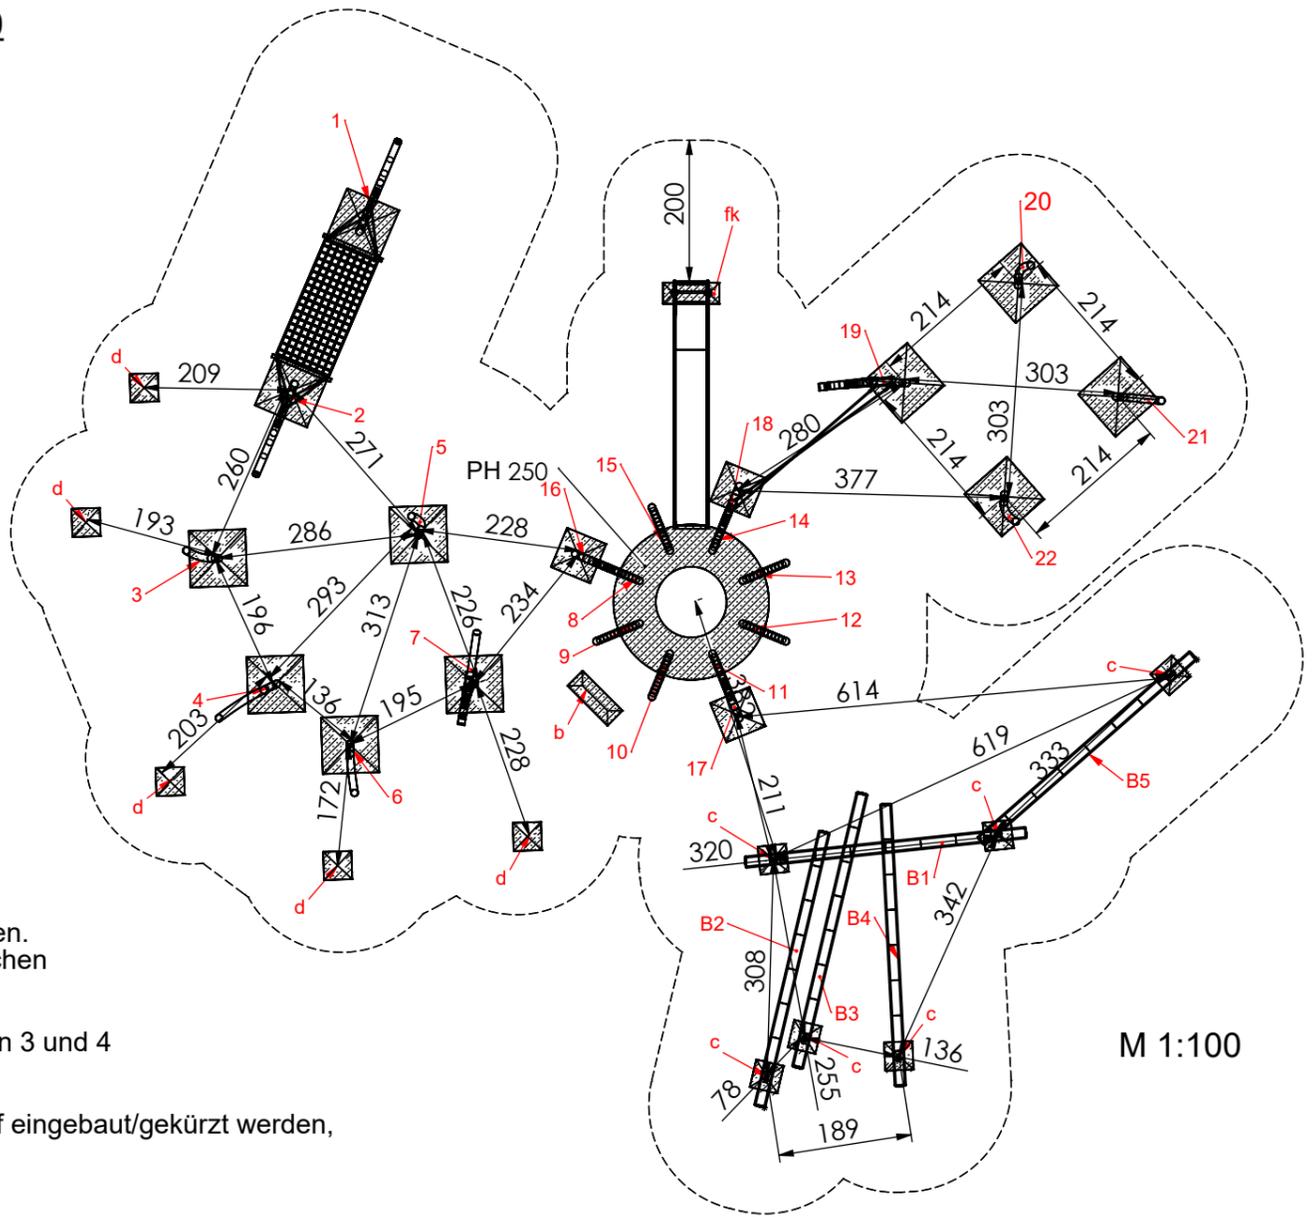


M 1:100



| | | | |
|---|------------------------------|--|------------|
| MONTAGEZEICHNUNG | Bearbeiter: Beate Hagelstein | Datum: 20.03.2019 | Blatt: 3/7 |
| Spiel-Bau GmbH Alte Weinberge 21 - D-14776 Brandenburg / Havel Tel.: 03381 / 26 14 0 - Fax.: 03381 / 26 14 18 | | Wachturm im Moor Best.-Nr.: 1.0020-161209-41 | |




Fundamentdetail R220-E+d)
M 1:25

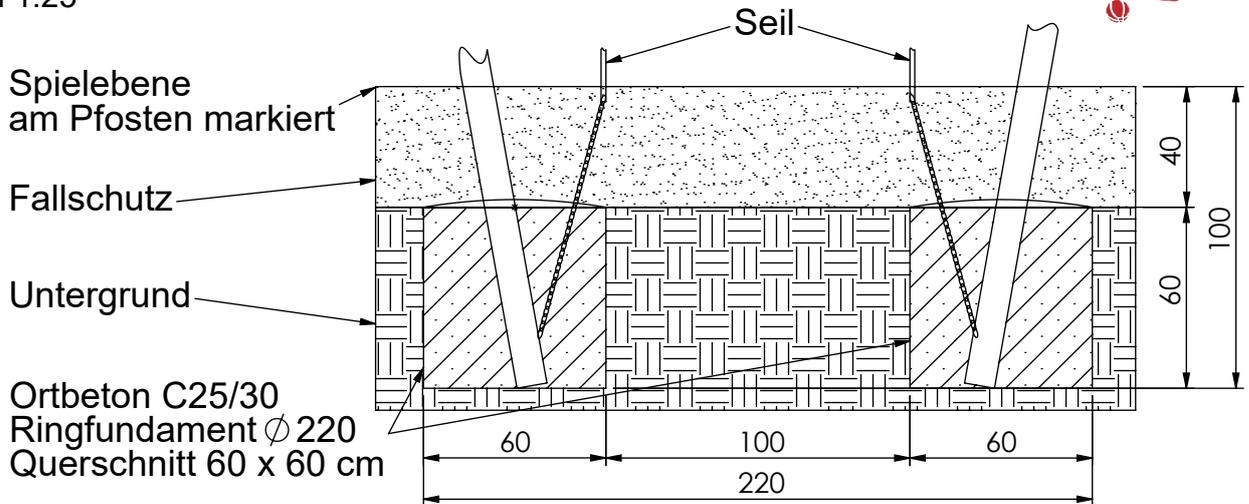

Fundamentdetail Pfosten h-E)
M 1:25

Pfosten nach diesen Maßen ausrichten und dann durch Einhängen der Hängematte feinjjustieren - dann Betonieren!

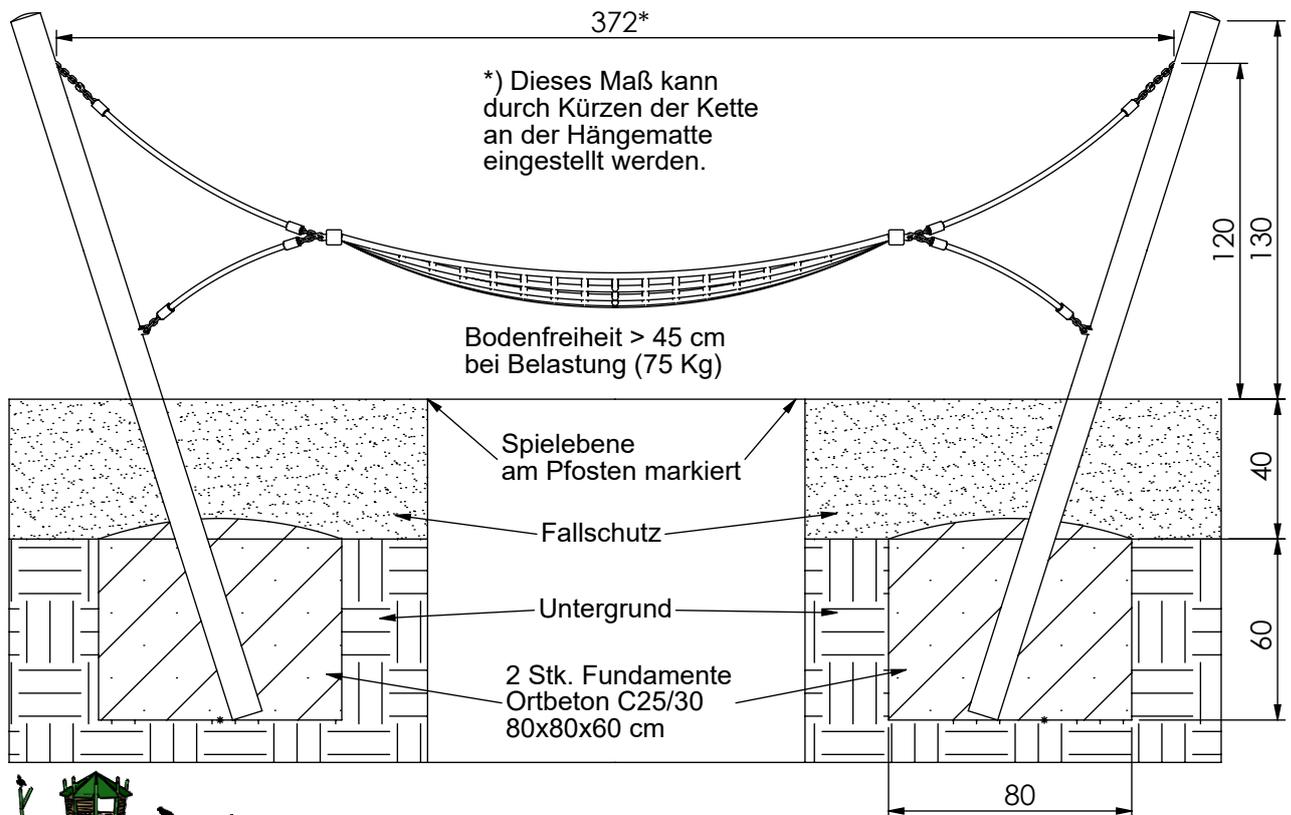

MONTAGEZEICHNUNG

Spiel-Bau GmbH
Alte Weinberge 21 - D-14776 Brandenburg / Havel
Tel.: 03381 / 26 14 0 - Fax.: 03381 / 26 14 18

Bearbeiter: Beate Hagelstein

Datum: 20.03.2019


Blatt: 4/7

Wachturm im Moor


Best.-Nr.: 1.0020-161209-41




Fundamentdetail Pfosten a1.1-E)
M 1:25

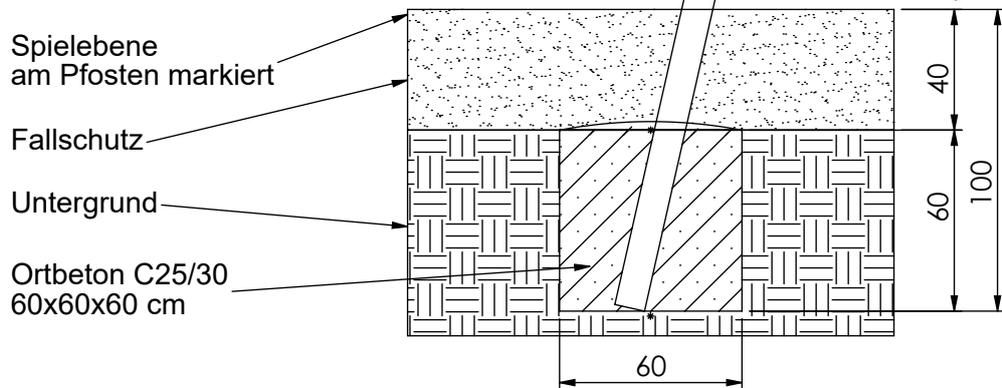

Fundamentdetail Pfosten a2.1-E)
M 1:25

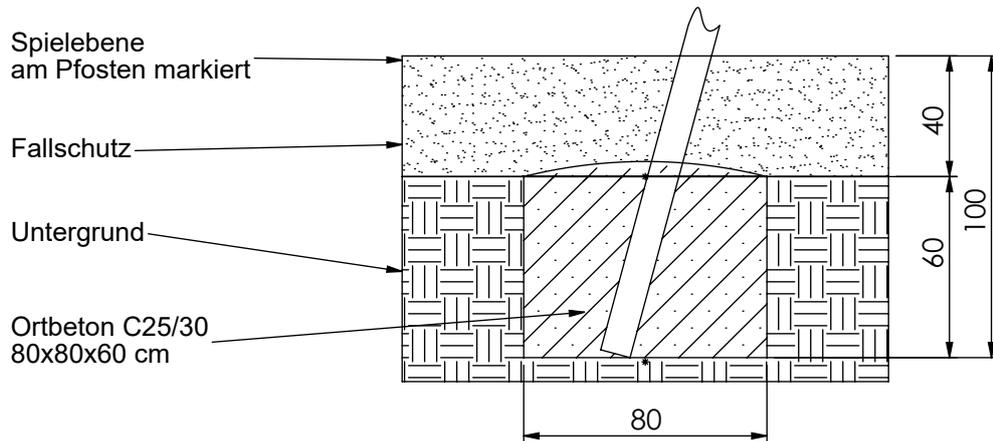

Fundamentdetail Kletterstange/ Erdanker c)
M 1:25

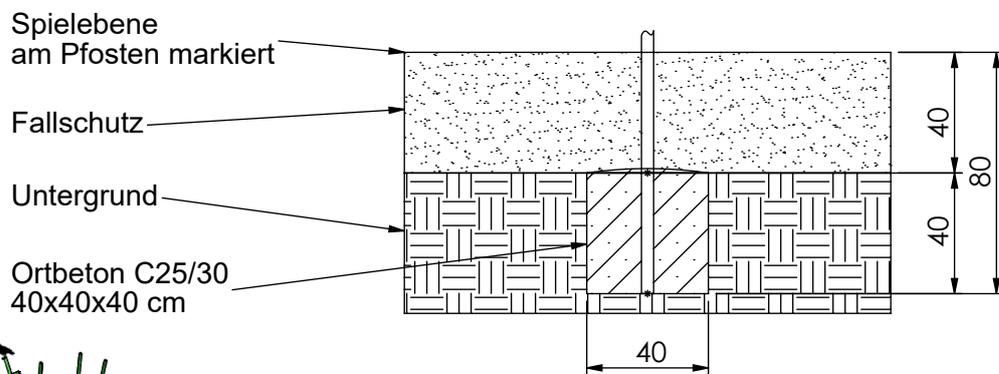

MONTAGEZEICHNUNG

Bearbeiter: Beate Hagelstein


Datum: 20.03.2019

Blatt: 5/7


Spiel-Bau GmbH
Alte Weinberge 21 - D-14776 Brandenburg / Havel
Tel.: 03381 / 26 14 0 - Fax.: 03381 / 26 14 18

Wachturm im Moor
Best.-Nr.: 1.0020-161209-41


Fundamentdetail Netz/ Seil d)
M 1:25

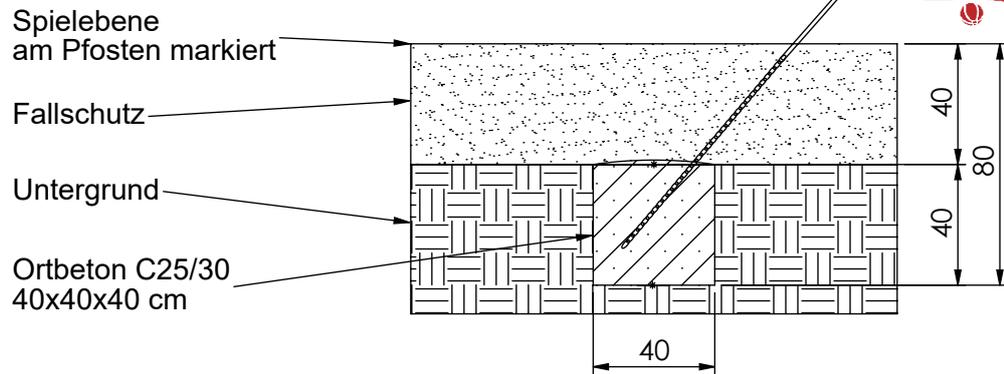

Fundamentdetail Leiter b)
M 1:25

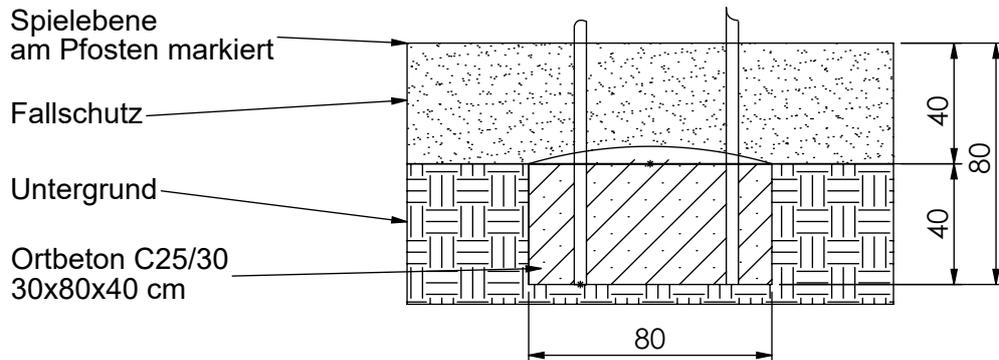

Fundamentdetail Kastenrutsche fk)
M 1:25

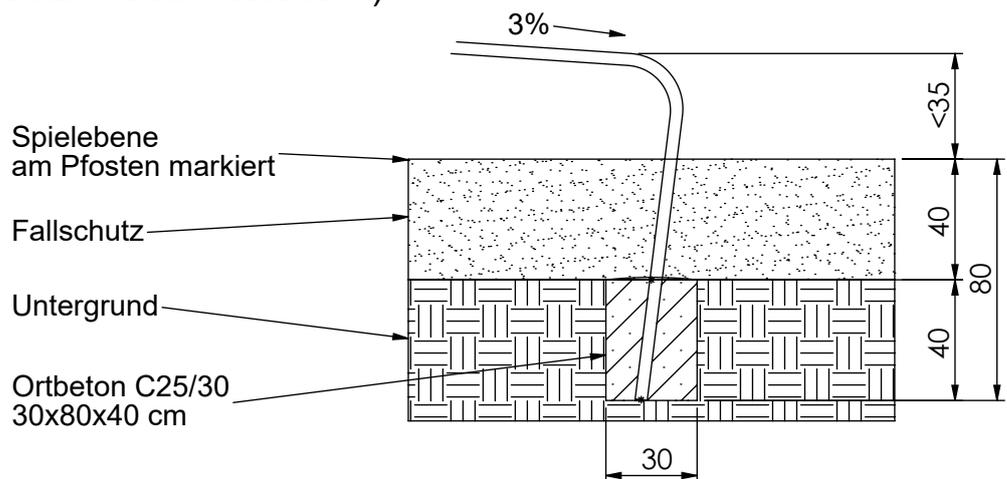

MONTAGEZEICHNUNG

Bearbeiter: Beate Hagelstein






Datum: 20.03.2019

Blatt: 6/7

Spiel-Bau GmbH
Alte Weinberge 21 - D-14776 Brandenburg / Havel
Tel.: 03381 / 26 14 0 - Fax.: 03381 / 26 14 18

Wachturm im Moor

Best.-Nr.: 1.0020-161209-41

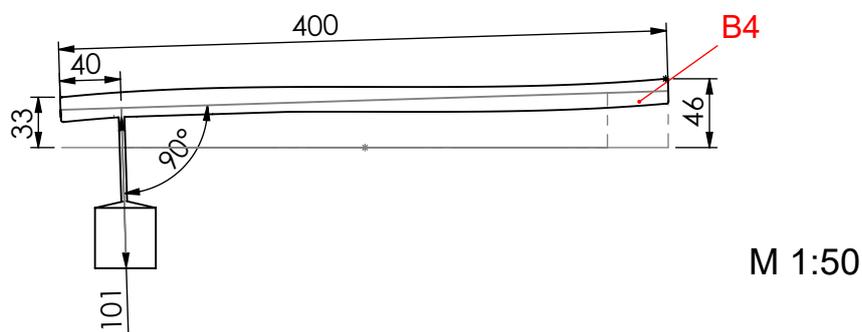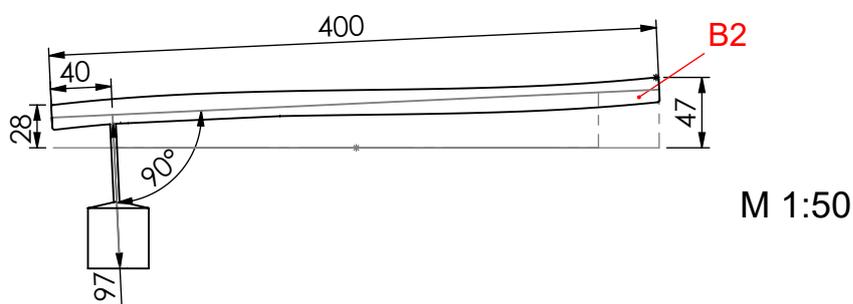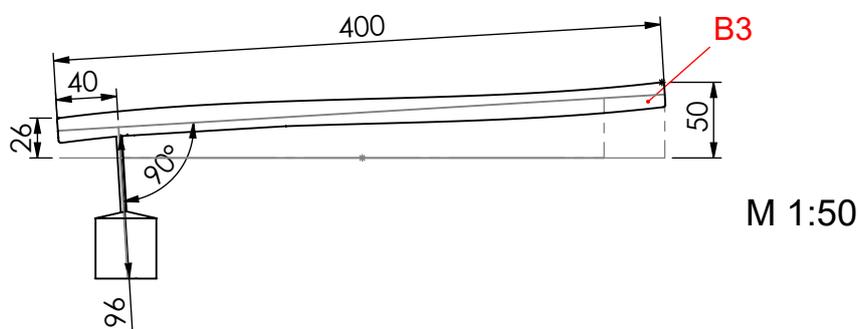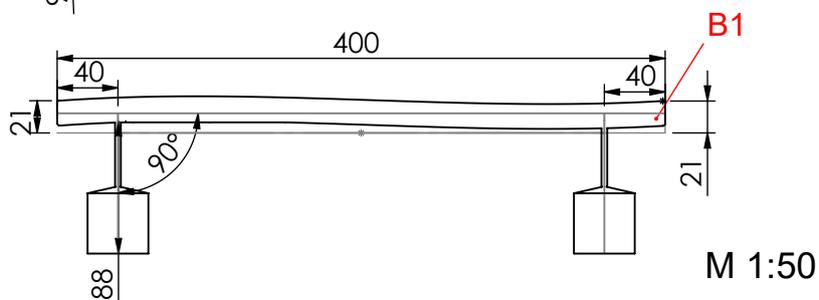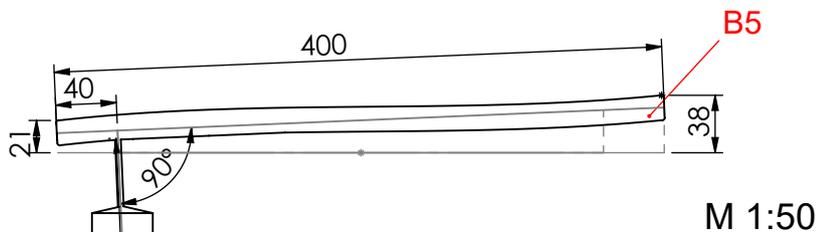

MONTAGEZEICHNUNG

Bearbeiter: Beate Hagelstein

Datum: 20.03.2019

Blatt: 7/7

Spiel-Bau GmbH
Alte Weinberge 21 - D-14776 Brandenburg / Havel
Tel.: 03381 / 26 14 0 - Fax.: 03381 / 26 14 18

Wachturm im Moor
Best.-Nr.: 1.0020-161209-41